

# PLANIMETRIA GENERALE AREE

## VERIFICHE STANDARD DM 1444/68, Art.5

SE= 1.700mq  
[sup. edificabile]

Sp<sub>min</sub>: 1.700\*(80/100) = 1.360mq  
[sup. min. standard DM 1444/68]

Spp<sub>min</sub>: 1.360/2 = 680mq  
[sup. min. a parcheggio pubblico]

Spv<sub>min</sub>: 1.360/2 = 680mq  
[sup. min. a verde pubblico]

## VERIFICHE IPOTESI DI PROGETTO


Spp (mq): **747** > 680 **VERIFICATO**

Spv (mq): **653** + **7.340** > 680 **VERIFICATO**

Totale (mq): 8.740 > 1.360 **VERIFICATO**

## LEGENDA

- COMPARTO 2A - SCHEDA NORMA
- AREE DI INTERVENTO
- AREE A VERDE PUBBLICO
- AREE A VERDE PRIVATEAD USO PUBBLICO
- AREE A PARCHEGGIO PRIVATEAD USO PUBBLICO

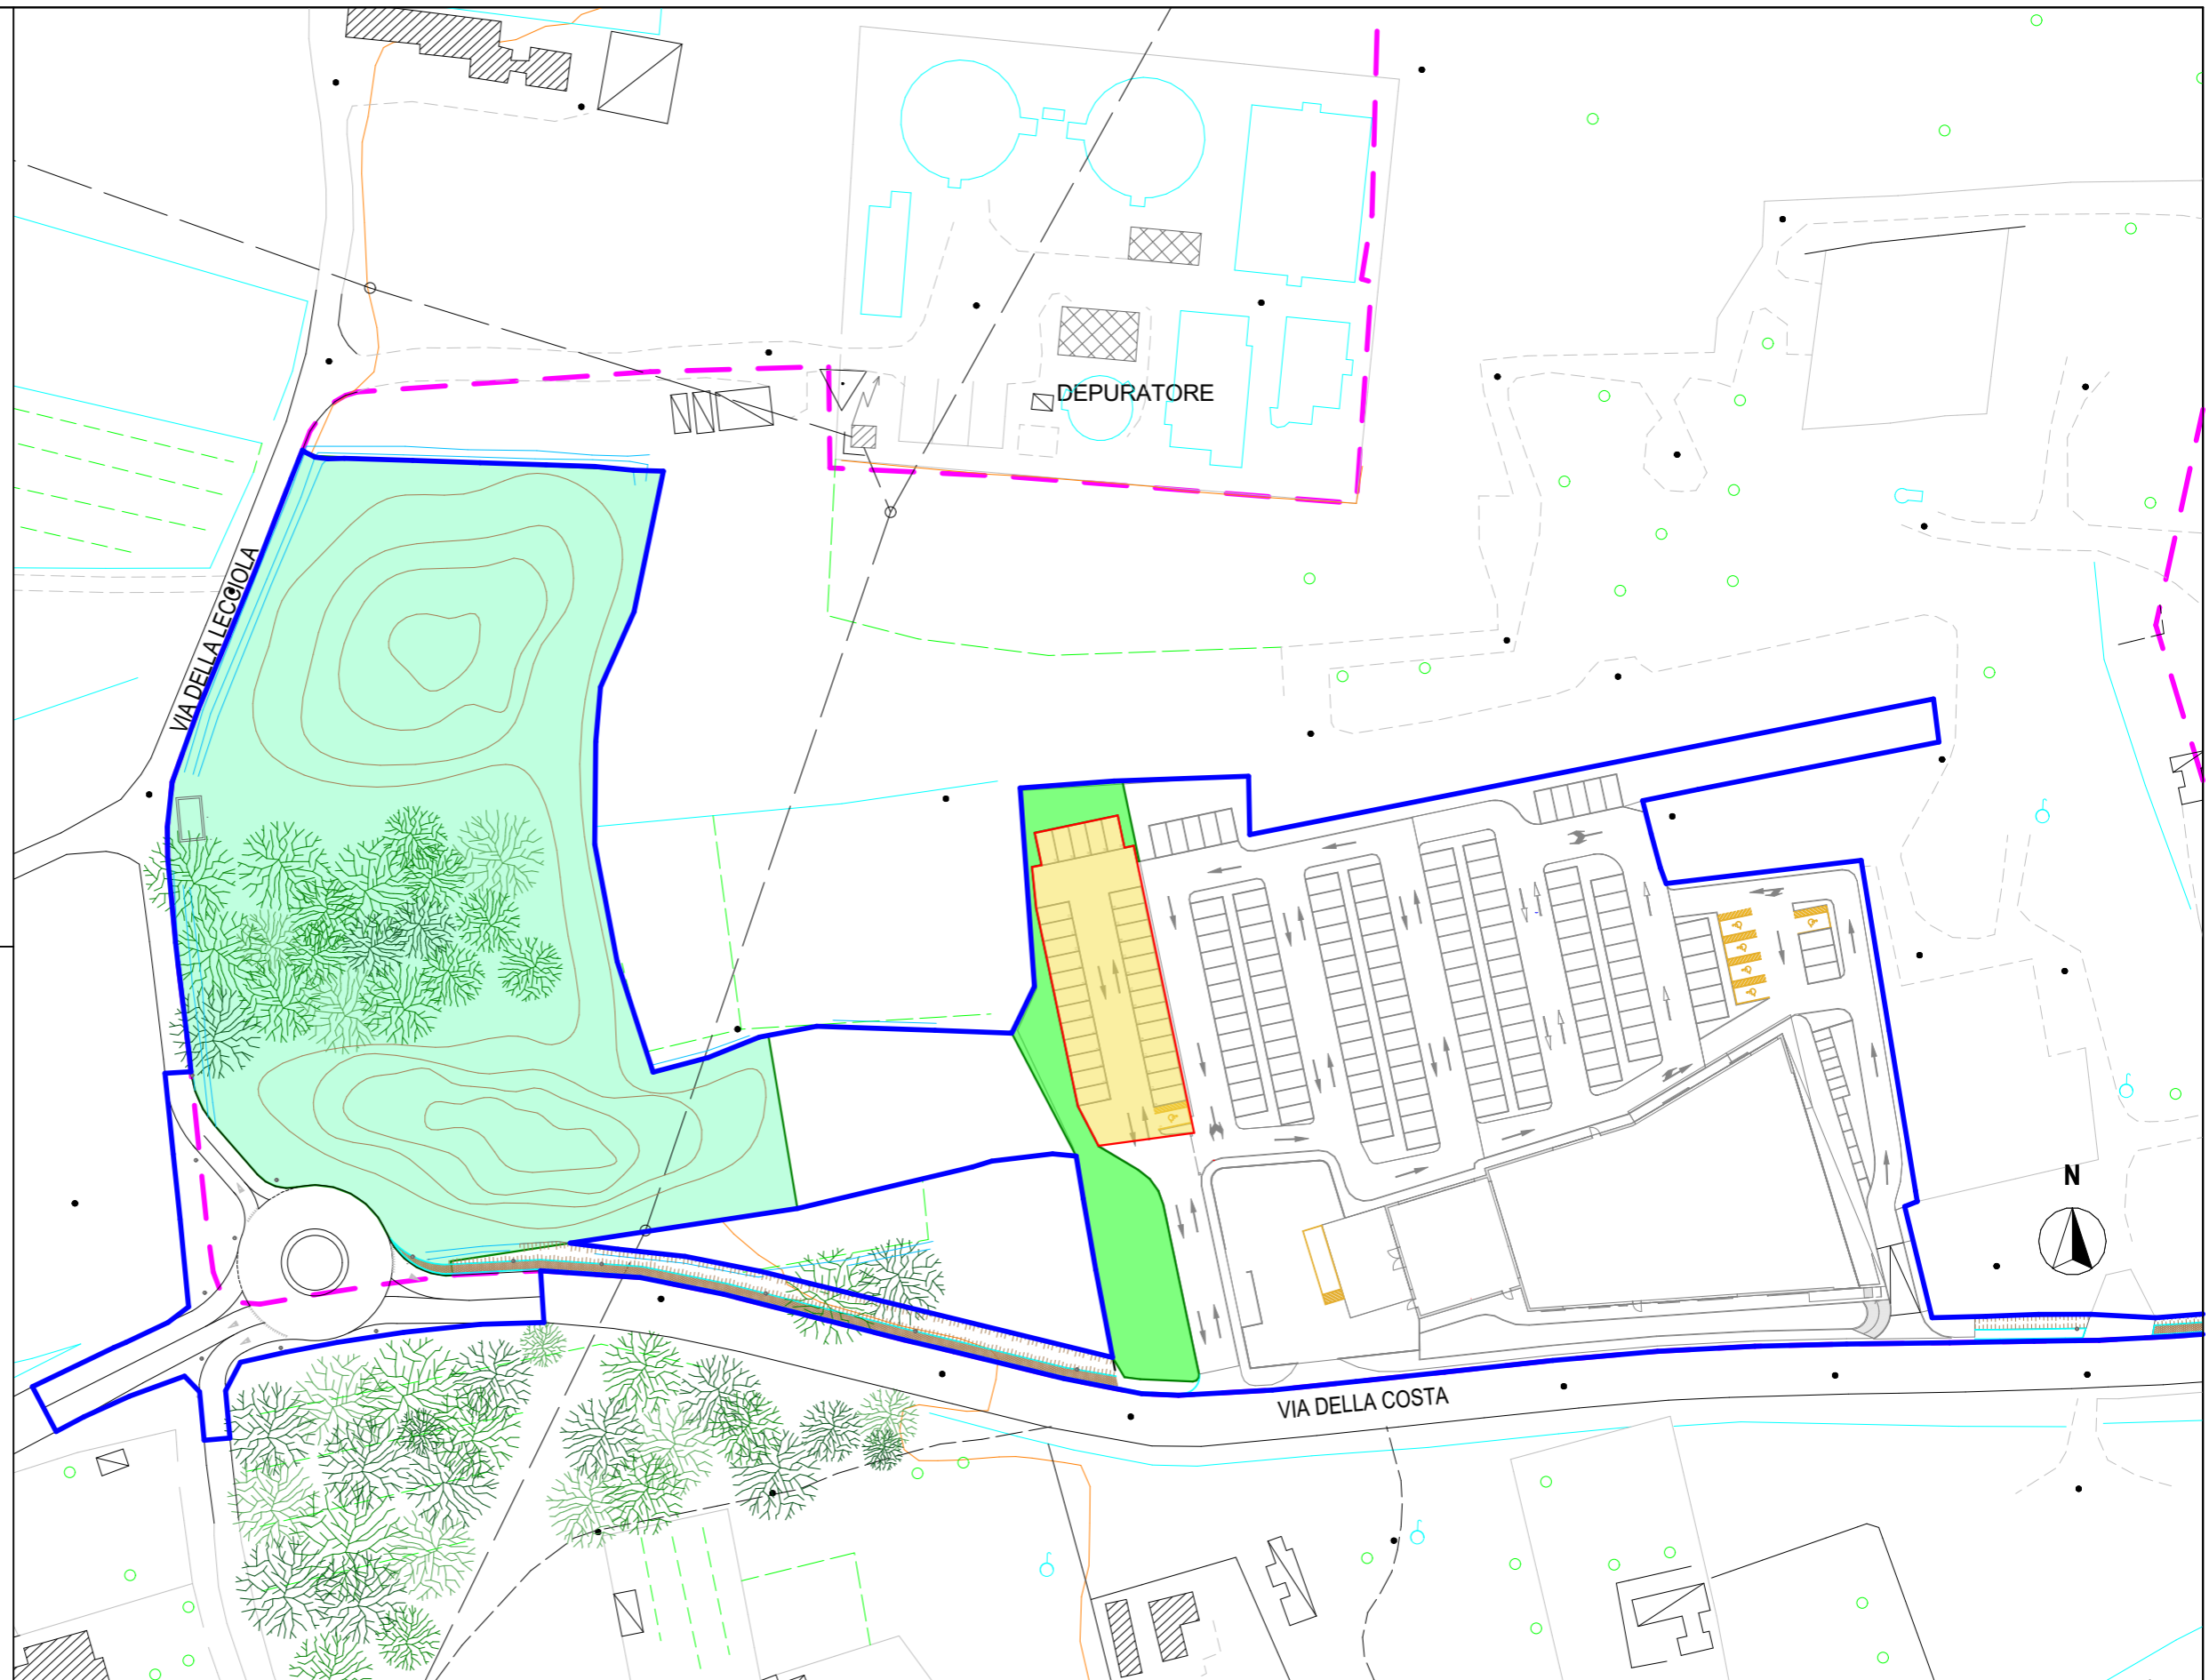

COMMITTENTE <b>SINISIA IMMOBILIARE S.R.L.</b> P.zza dell'Arcipelago Toscano s.n.c. 57037, Portoferraio (LI)	PROGETTAZIONE <b>INGECO</b> INGEGNERIA GESTIONE COORDINAMENTO INGENCO S.r.l. Via Matteucci, 38 - 56124 PISA tel. +39 050 9711185 Partita IVA 01759050501 e-mail: segreteria@ingecosrl.com www.ingecosrl.com	UBICAZIONE <b>COMUNE DI CAMPO NELL'ELBA</b> Via della Costa 57034, Livorno (LI)	PROGETTO <b>PIANO DI ATTUAZIONE                  SUBCOMPARTO 2A</b>	DESCRIZIONE ELABORATO <b>VERIFICHE STANDARD D.M. 1444/68                  (PARCHEGGIO E VERDE PUBBLICO)</b>	ELABORATO NUM. <h1 style="margin: 0;">27 SP SUP</h1> <table border="1" style="width: 100%; border-collapse: collapse; font-size: small;"> <tr> <td style="width: 33%;">REV.</td> <td style="width: 33%;">DATA</td> <td style="width: 33%;">SCALA</td> </tr> <tr> <td>00</td> <td>Novembre 2022</td> <td>1:1000</td> </tr> </table>	REV.	DATA	SCALA	00	Novembre 2022	1:1000
REV.	DATA	SCALA									
00	Novembre 2022	1:1000									