


PLANIMETRIA AREE OGGETTO DI CONVENZIONE

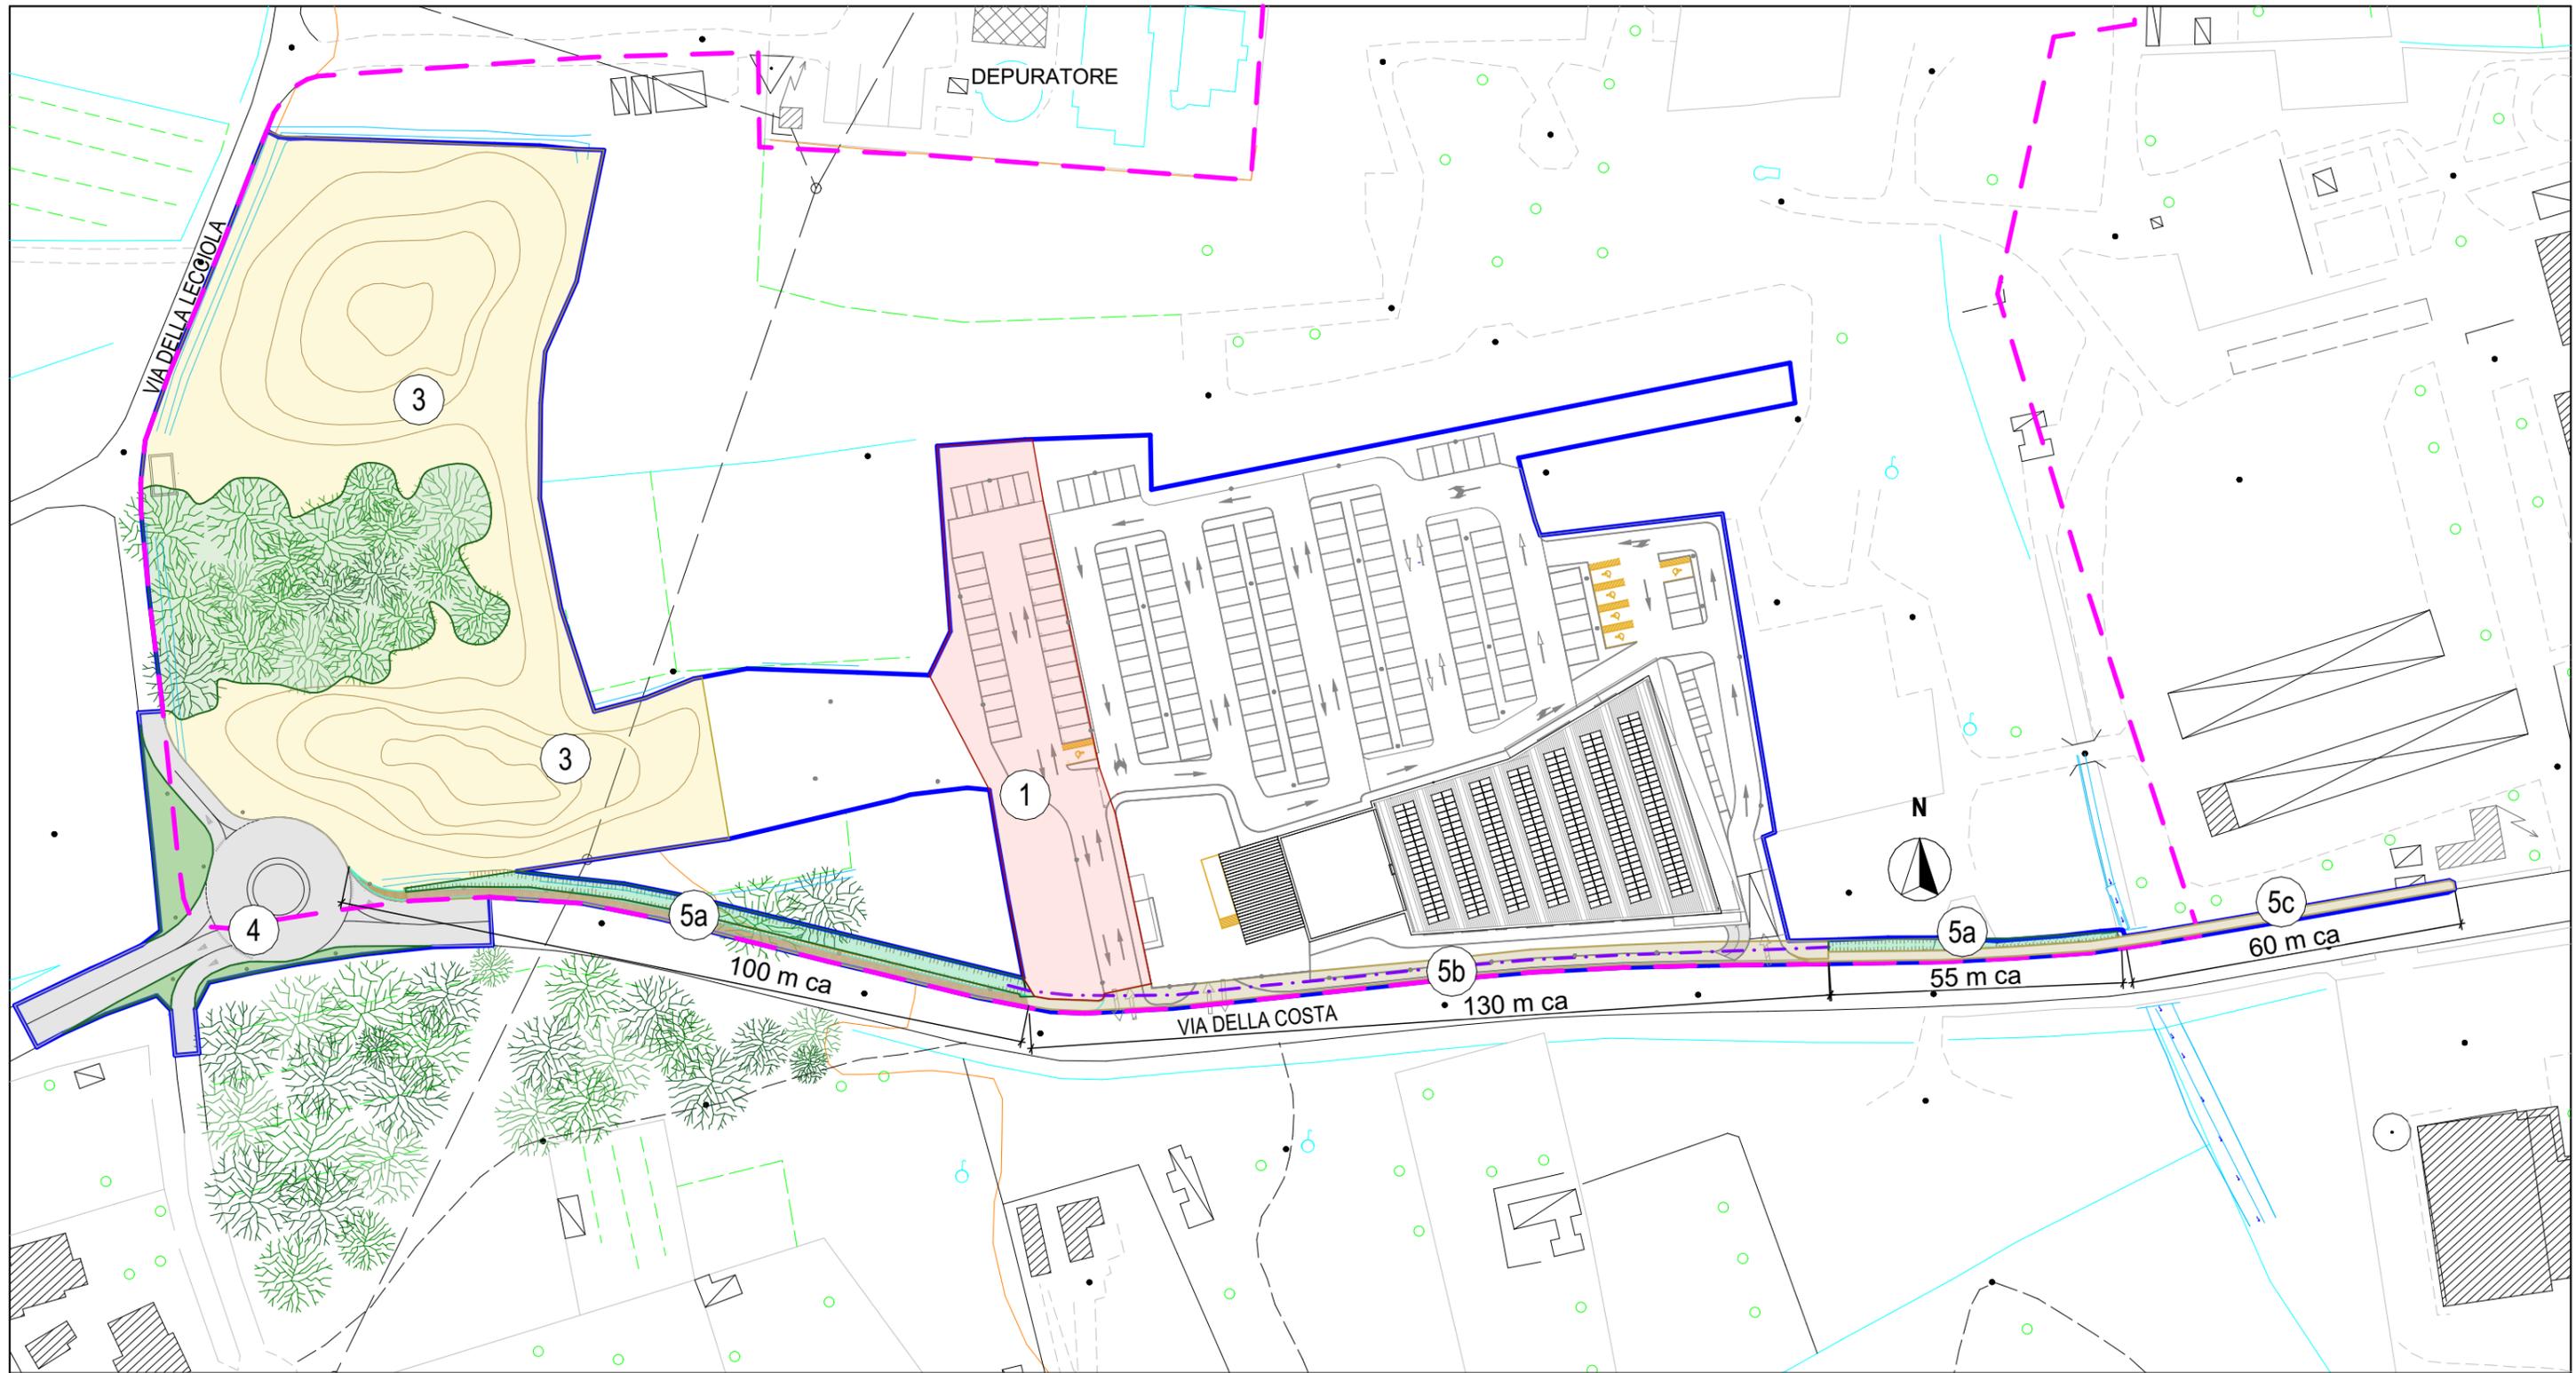

LEGENDA

- 1** REALIZZAZIONE DI PARCHEGGIO E AREE A VERDE PRIVATE AD USO PUBBLICO
- 4** REALIZZAZIONE NUOVA ROTATORIA
- 5b** REALIZZAZIONE MARCIAPIEDE PUBBLICO E TOMBATURA FOSSE DI SCOLO VASCA DI COMPENSAZIONE
- AREA BOSCHIVA NON OGGETTO DI MODIFICHE/INTERVENTI
- 3** REALIZZAZIONE VASCA DI COMPENSAZIONE
- 5a** REALIZZAZIONE MARCIAPIEDE PUBBLICO E RIPROFILAZIONE FOSSE DI SCOLO VASCA DI COMPENSAZIONE
- 5c** REALIZZAZIONE MARCIAPIEDE PUBBLICO

COMMITTENTE	PROGETTAZIONE	UBICAZIONE	PROGETTO	DESCRIZIONE ELABORATO	ELABORATO NUM.			
SINISIA IMMOBILIARE S.R.L. P.zza dell'Arcipelago Toscano s.n.c. 57037, Portoferraio (LI)	INGECO <small>INGEGNERIA GESTIONE COORDINAMENTO</small> <small>INGECO S.r.l. Via Matteucci, 38 - 56124 PISA tel. +39 050 9711185 Partita IVA 0175905051 e-mail: segreteria@ingecosrl.com www.ingecosrl.com</small>	COMUNE DI CAMPO NELL'ELBA Via della Costa 57034, Livorno (LI)	PIANO DI ATTUAZIONE SUBCOMPARTO 2A	PLANIMETRIA AREE OGGETTO DI CONVENZIONE	24 SP INT <table border="1" style="width: 100%; border-collapse: collapse; font-size: small;"> <tr> <td style="width: 33%;">REV. 00</td> <td style="width: 33%;">DATA Novembre 2022</td> <td style="width: 33%;">SCALA 1:1000</td> </tr> </table>	REV. 00	DATA Novembre 2022	SCALA 1:1000
REV. 00	DATA Novembre 2022	SCALA 1:1000						