PIANTA PIANO TERRA - SCALA 1:200

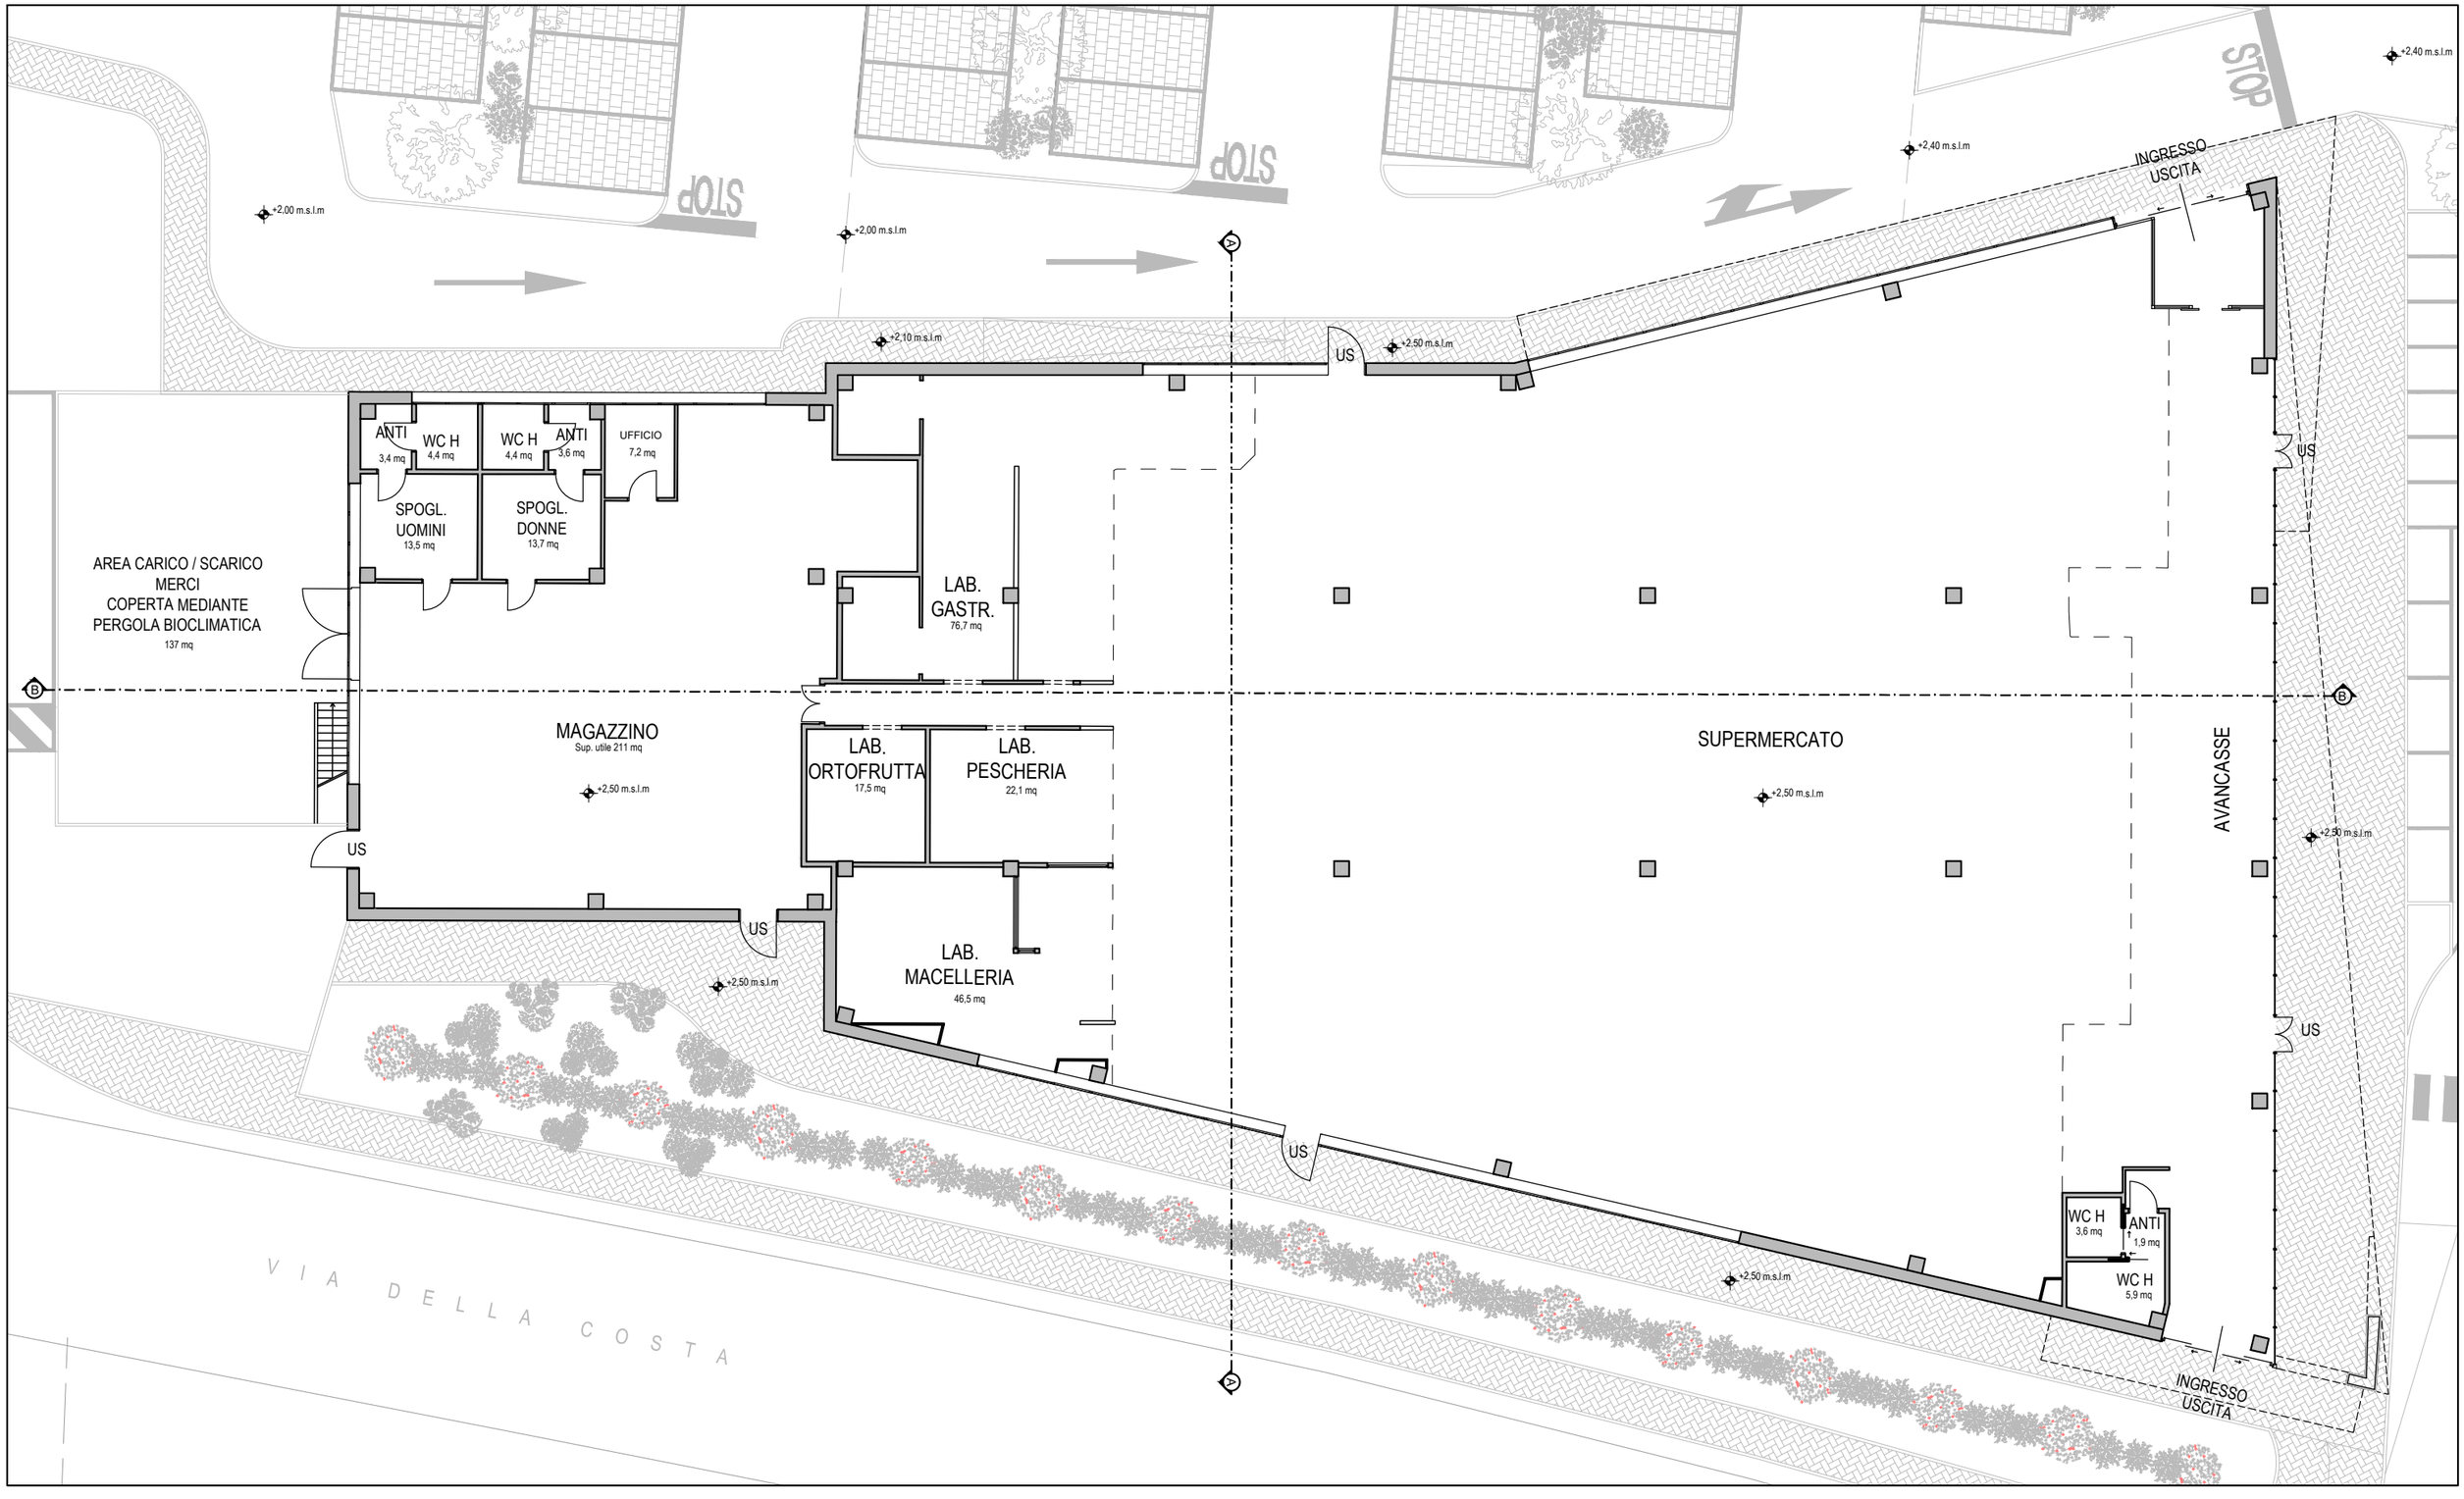


| COMMITENTE | PROGETTAZIONE | UBICAZIONE | PROGETTO | DESCRIZIONE ELABORATO | ELABORATO NUM. |
|---|---|---|---|---|---|
| **SINISIA IMMOBILIARE S.R.L.**<br>**P.zza dell'Arcipelago Toscano s.n.c.**<br>**57037, Portoferraio (LI)** | INGECO INGEGNERIA GESTIONE COORDINAMENTO<br>INGECO S.r.l.<br>Via Matteucci, 38 - 56124 PISA<br>tel. +39 050 9711185<br>Partita IVA 01759050501<br>e-mail: segreteria@ingecosrl.com<br>www.ingecosrl.com | **COMUNE DI CAMPO NELL'ELBA**<br>Via della Costa | **PIANO DI ATTUAZIONE**<br>SUBCOMPARTO 2A | **PIANTA PIANO TERRA** | **31a-SP-PT** |

| REV. | DATA | SCALA |
|---|---|---|
| 00 | NOVEMBRE 2022 | 1:200 |