


# VERIFICA STANDARD A PARCHEGGIO

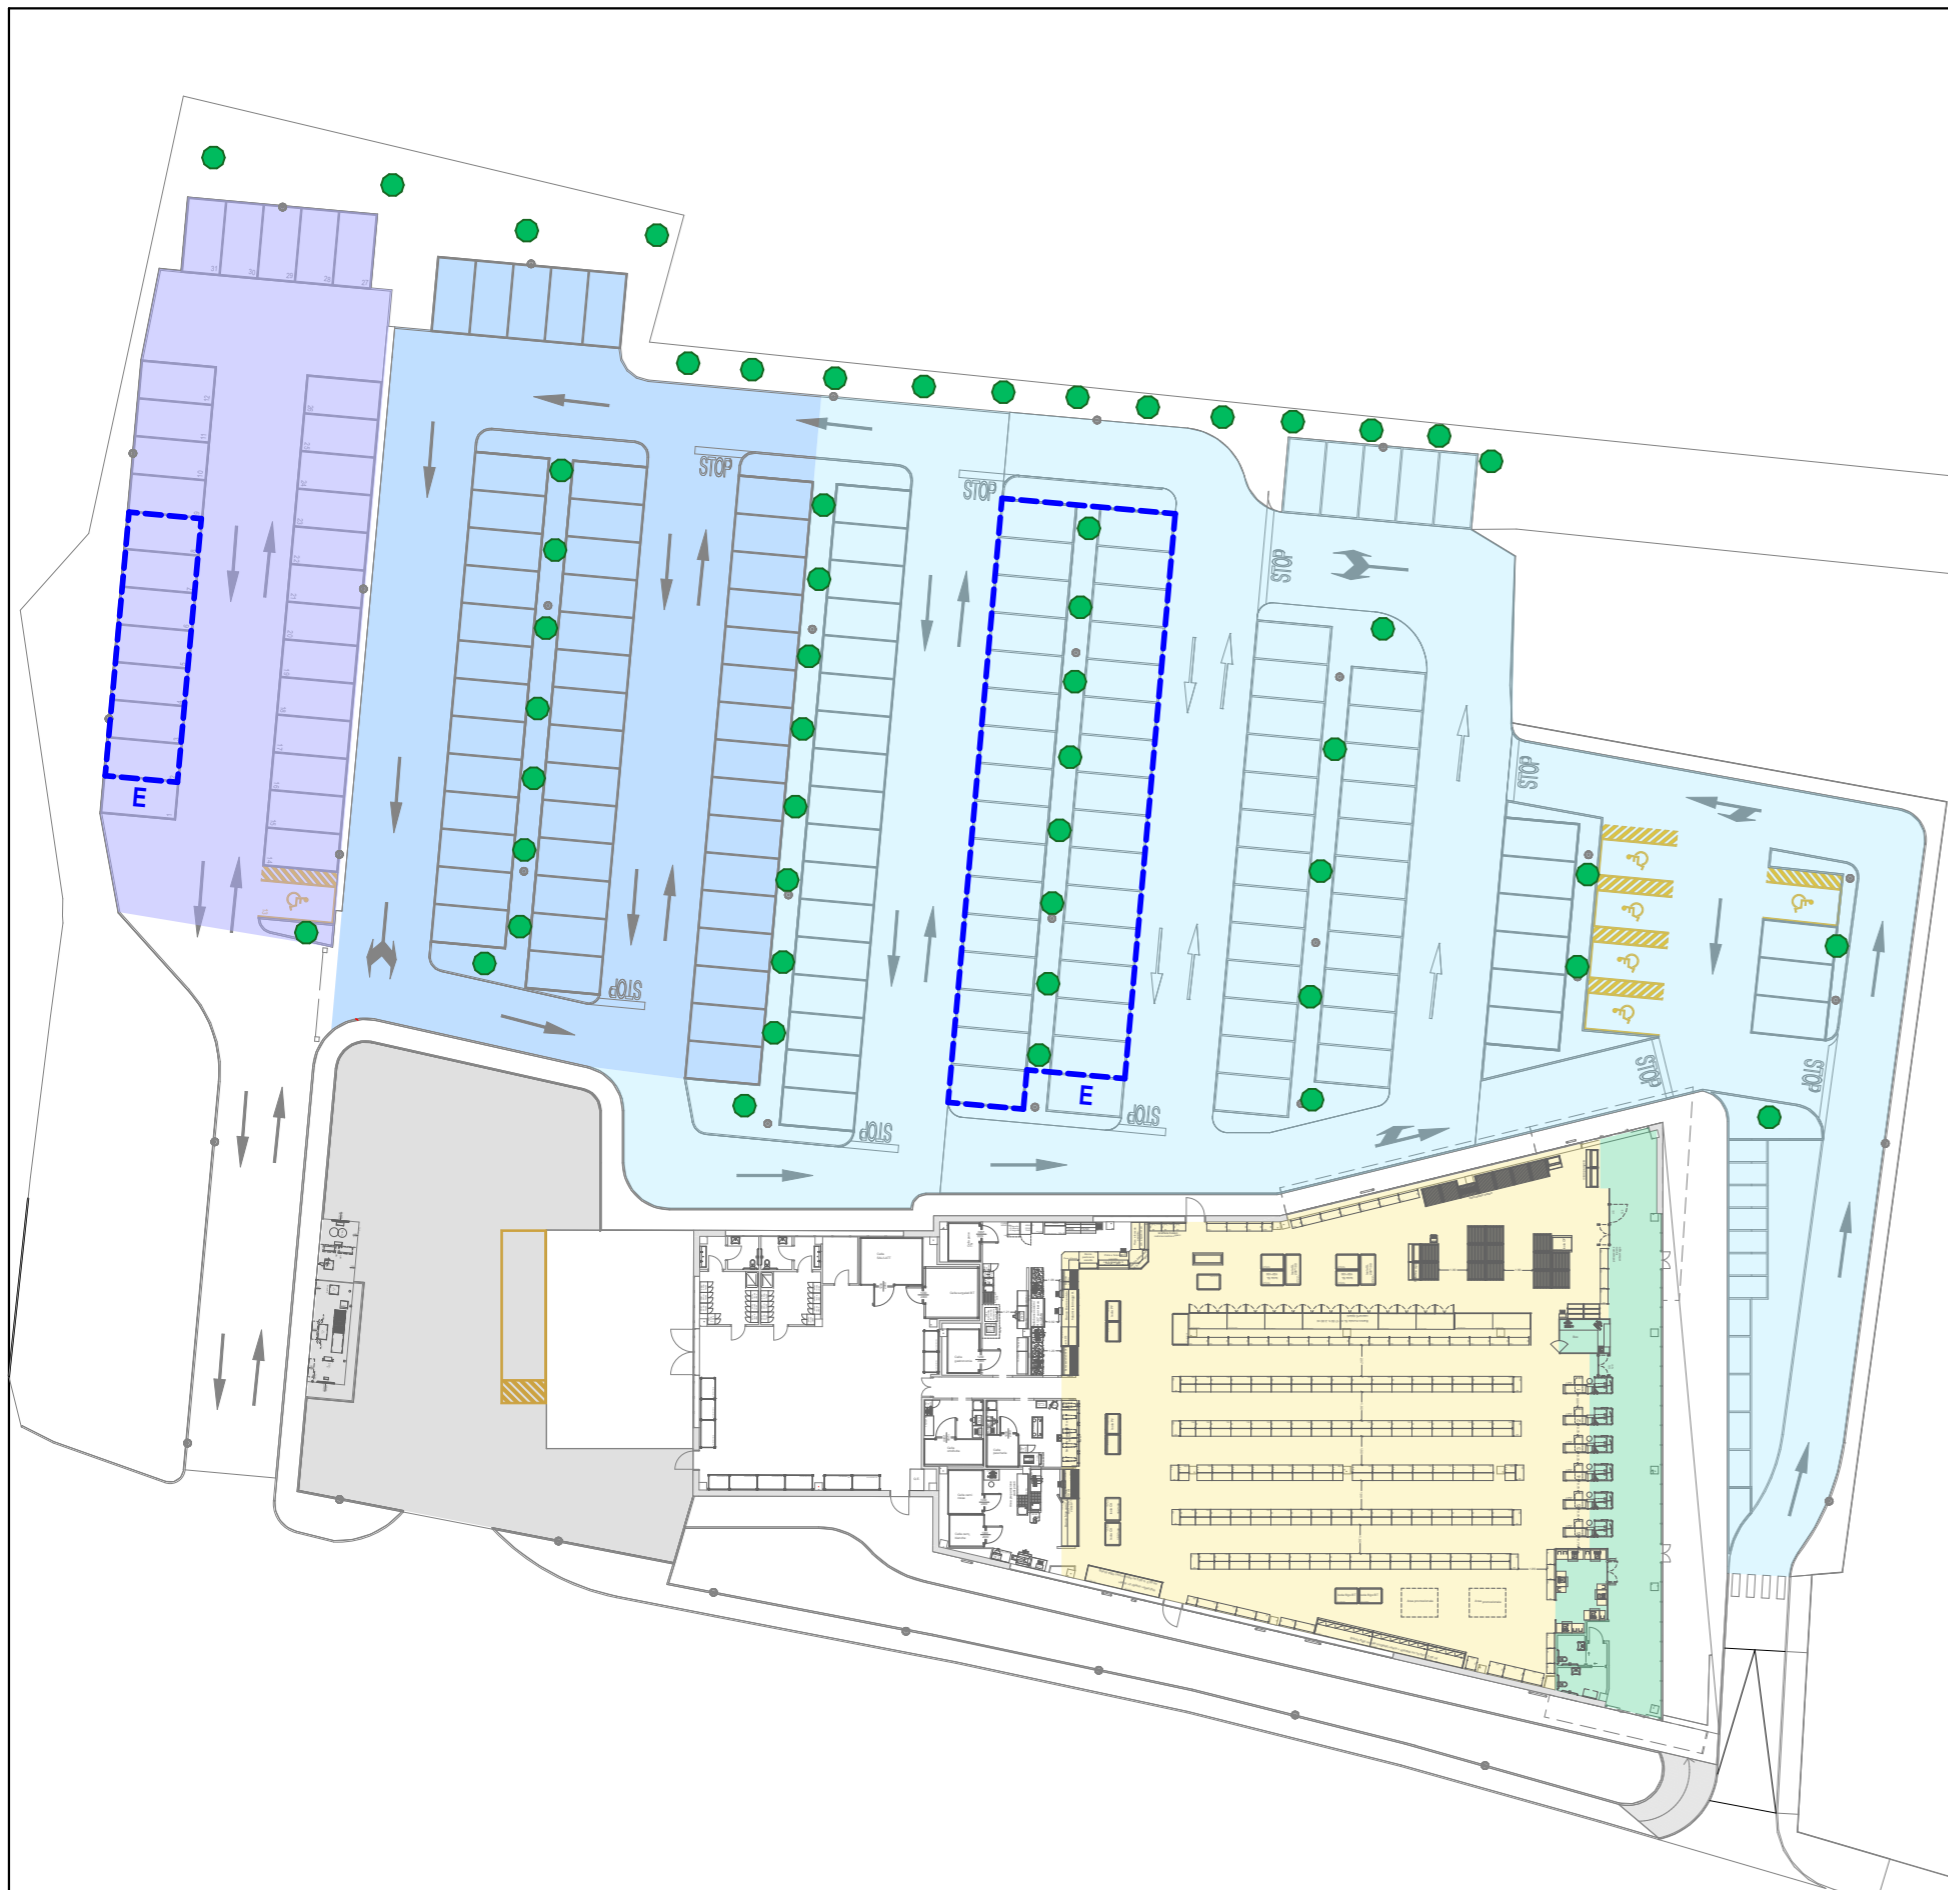

## LEGENDA

- AREA A PARCHEGGIO PRIVATO ( 4'686 mq )
- AREA A PARCHEGGIO PRIVATO USO PUBBLICO ( 747 mq )
- AREA CARICO/SCARICO ( 552 mq )
- SUPERFICIE DI VENDITA ( 1'000 mq )
- AREA APERTA AL PUBBLICO ( 188 mq )
- PARCHEGGIO TEMPORANEO MEZZI CARICO/SCARICO MERCI
- STALLO AUTO RISERVATO A PERSONE DISABILI
- ALBERATURA AD ALTO FUSTO
- PUNTO DI RICARICA AUTOVEICOLI ELETTRICI
- PREDISPOSIZIONE PUNTI DI RICARICA AUTOVEICOLI ELETTRICI

### VERIFICA STANDARD A PARCHEGGIO PUBBLICI [DM 1444/68]

PARAMETRO	COEFF.	S <sub>SPARK</sub> MIN (m <sup>2</sup> )
SUPERFICIE EDIFICABILE (m <sup>2</sup> )	1700	680
VERIFICA		
DI PROGETTO	MINIMA	VERIFICA
SUPERFICIE PARCHEGGIO	747 m <sup>2</sup>	680 m <sup>2</sup> <span style="float: right;">S<sub>PROG</sub> ≥ S<sub>MIN</sub></span>
<b>VERIFICATO</b>		

### VERIFICA PARCHEGGIO SOSTA STANZIALE

SOSTA STANZIALE	SUP o VOL	COEFF.	VALORE MIN	VALORE PROG.	VERIFICA
AREA A PARCHEGGIO [Art. 2, comma 2 L. 122/89]	V = 5.950 m <sup>3</sup>	1m <sup>2</sup> / 10m <sup>3</sup>	595 m <sup>2</sup>	1.377 m <sup>2</sup>	<b>VERIFICATO</b>
N. MINIMO STALLI RICHIESTI: [Art. 26bis Regolamento Edilizio]	SE = 1.700 m <sup>2</sup>	1 / 10m <sup>2</sup>	34	48	<b>VERIFICATO</b>

### VERIFICA PARCHEGGIO SOSTA DI RELAZIONE

SOSTA DI RELAZIONE	SUP o VOL	COEFF.	VALORE MIN	VALORE PROG.	VERIFICA
AREA A PARCHEGGIO [Art. 10, D.P.G.R. 23R/2020]	Sv = 1.000 m <sup>2</sup>	1,5	1.500 m <sup>2</sup>	3.309 m <sup>2</sup>	<b>VERIFICATO</b>
	S aperta al pubblico = 188 m <sup>2</sup>	1	188 m <sup>2</sup>		
	TOTALE =		1.688 m <sup>2</sup>		
N. MINIMO STALLI RICHIESTI: [Art. 10, D.P.G.R. 23R/2020]	Spark = 1.688 m <sup>2</sup>	1 / 25m <sup>2</sup>	68	92	<b>VERIFICATO</b>

### VERIFICA MESSA A DIMORA ALBERATURE

SUPERFICIE PARCHEGGIO	COEFF.	N. MIN ALBERI	N. ALBERI DI PROGETTO	VERIFICA
4.686 m <sup>2</sup>	1 / 100 m <sup>2</sup>	47	51	<b>VERIFICATO</b>

### VERIFICA STALLI DEDICATI ALLA RICARICA DI AUTOVEICOLI ELETTRICI

PARCHEGGIO	N. STALLI	PARAMETRO	COEFF.	N. MIN	N. DI PROGETTO	VERIFICA
PRIVATO	140	N. punti di ricarica	1 / 5	1	1	<b>VERIFICATO</b>
		N. pred. punti di ricarica		28	31	<b>VERIFICATO</b>
PRIVATO USO PUBBLICO	31	N. punti di ricarica	1 / 5	1	1	<b>VERIFICATO</b>
		N. pred. punti di ricarica		7	7	<b>VERIFICATO</b>

### VERIFICA STALLI RISERVATI AI DISABILI

PARCHEGGIO	N. STALLI NON DISABILI	COEFF.	N. STALLI DISABILI MIN	N. STALLI DISABILI PROG	VERIFICA
PRIVATO	135	1 / 30	5	5	<b>VERIFICATO</b>
PRIVATO USO PUBBLICO	30	1 / 30	1	1	<b>VERIFICATO</b>

COMMITTENTE <b>SINISIA IMMOBILIARE S.R.L.</b> P.zza dell'Arcipelago Toscano s.n.c. 57037, Portoferraio (LI)	PROGETTAZIONE INGECO S.r.l. Via Matteucci, 38 - 56124 PISA tel. +39 050 9711185 Partita IVA 01759050501 e-mail: segreteria@ingecosrl.com www.ingecosrl.com	UBICAZIONE <b>COMUNE DI CAMPO NELL'ELBA</b> Via della Costa 57034, Livorno (LI)	PROGETTO <b>PIANO DI ATTUAZIONE                  SUBCOMPARTO 2A</b>	DESCRIZIONE ELABORATO <b>VERIFICA STANDARD A                  PARCHEGGIO</b>	ELABORATO NUM. <div style="font-size: 2em; font-weight: bold; text-align: center;">29 SP PAR</div> <table border="1" style="width: 100%; border-collapse: collapse; font-size: 0.8em;"> <tr> <td>REV.</td> <td>DATA</td> <td>SCALA</td> </tr> <tr> <td>00</td> <td>Novembre 2022</td> <td>1:500</td> </tr> </table>	REV.	DATA	SCALA	00	Novembre 2022	1:500
REV.	DATA	SCALA									
00	Novembre 2022	1:500									