


Ortofoto - Seccheto
Scala 1:5.000

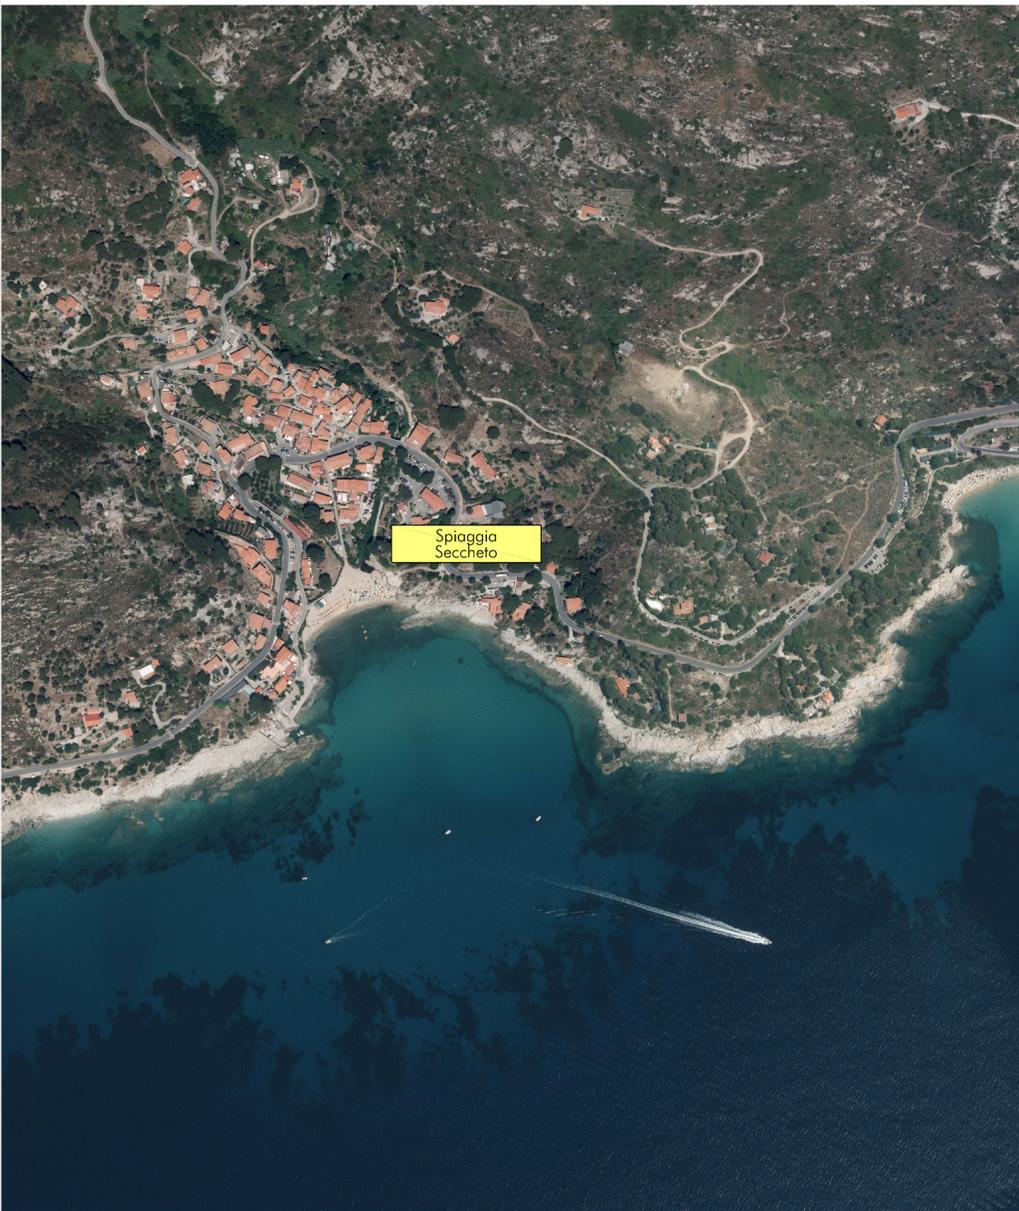

COMUNE DI CAMPO NELL'ELBA

LAVORI DI RIPROFILATURA STAGIONALE DELLA SPIAGGIA DI SECCHETO MEDIANTE DRAGAGGIO DI SEDIMENTI MARINI

PROGETTO ESECUTIVO

TAV
C.1

Inquadramento generale

Scala 1:20.000 - 1:5.000

Data emissione: Aprile 2023	CODICE ELABORATO	Anno 2023	Commessa 009	Progetto E	Tipologia TAV	Elaborato n° C.1
LIVELLO		Numero	Data	Stesura	Controllo	Approvazione

Responsabile Unico del Procedimento
dott. ing. Priscilla BRACCESI

Progettazione
dott. ing. Leonardo Lottini

Loc. Scotto 8 - 57037 Portoferraio (LI)
Telefono 329 749 3428
E-mail leonardo.lottini.8@gmail.com