


SUPERFICIE ACCESSORIA NON RICOMPRESA NELL'ART. 10, COMMA 2, LETT. B):
 Galleria pedonale ad uso comune (Rif. Art. 13, comma 4, lett. d)

SUPERFICIE ACCESSORIA NON RICOMPRESA NELL'ART. 10, COMMA 2, LETT. B):
 Vani scala interni condominiali (Rif. Art. 13, comma 3, lett. e)
 Vani ascensori interni condominiali (Rif. Art. 13, comma 3, lett. f)
 Locali tecnici (Rif. Art. 13, comma 4, lett. c)

**PORZIONE DIREZIONALE E
 DI SERVIZIO
 SE = 250 mq**

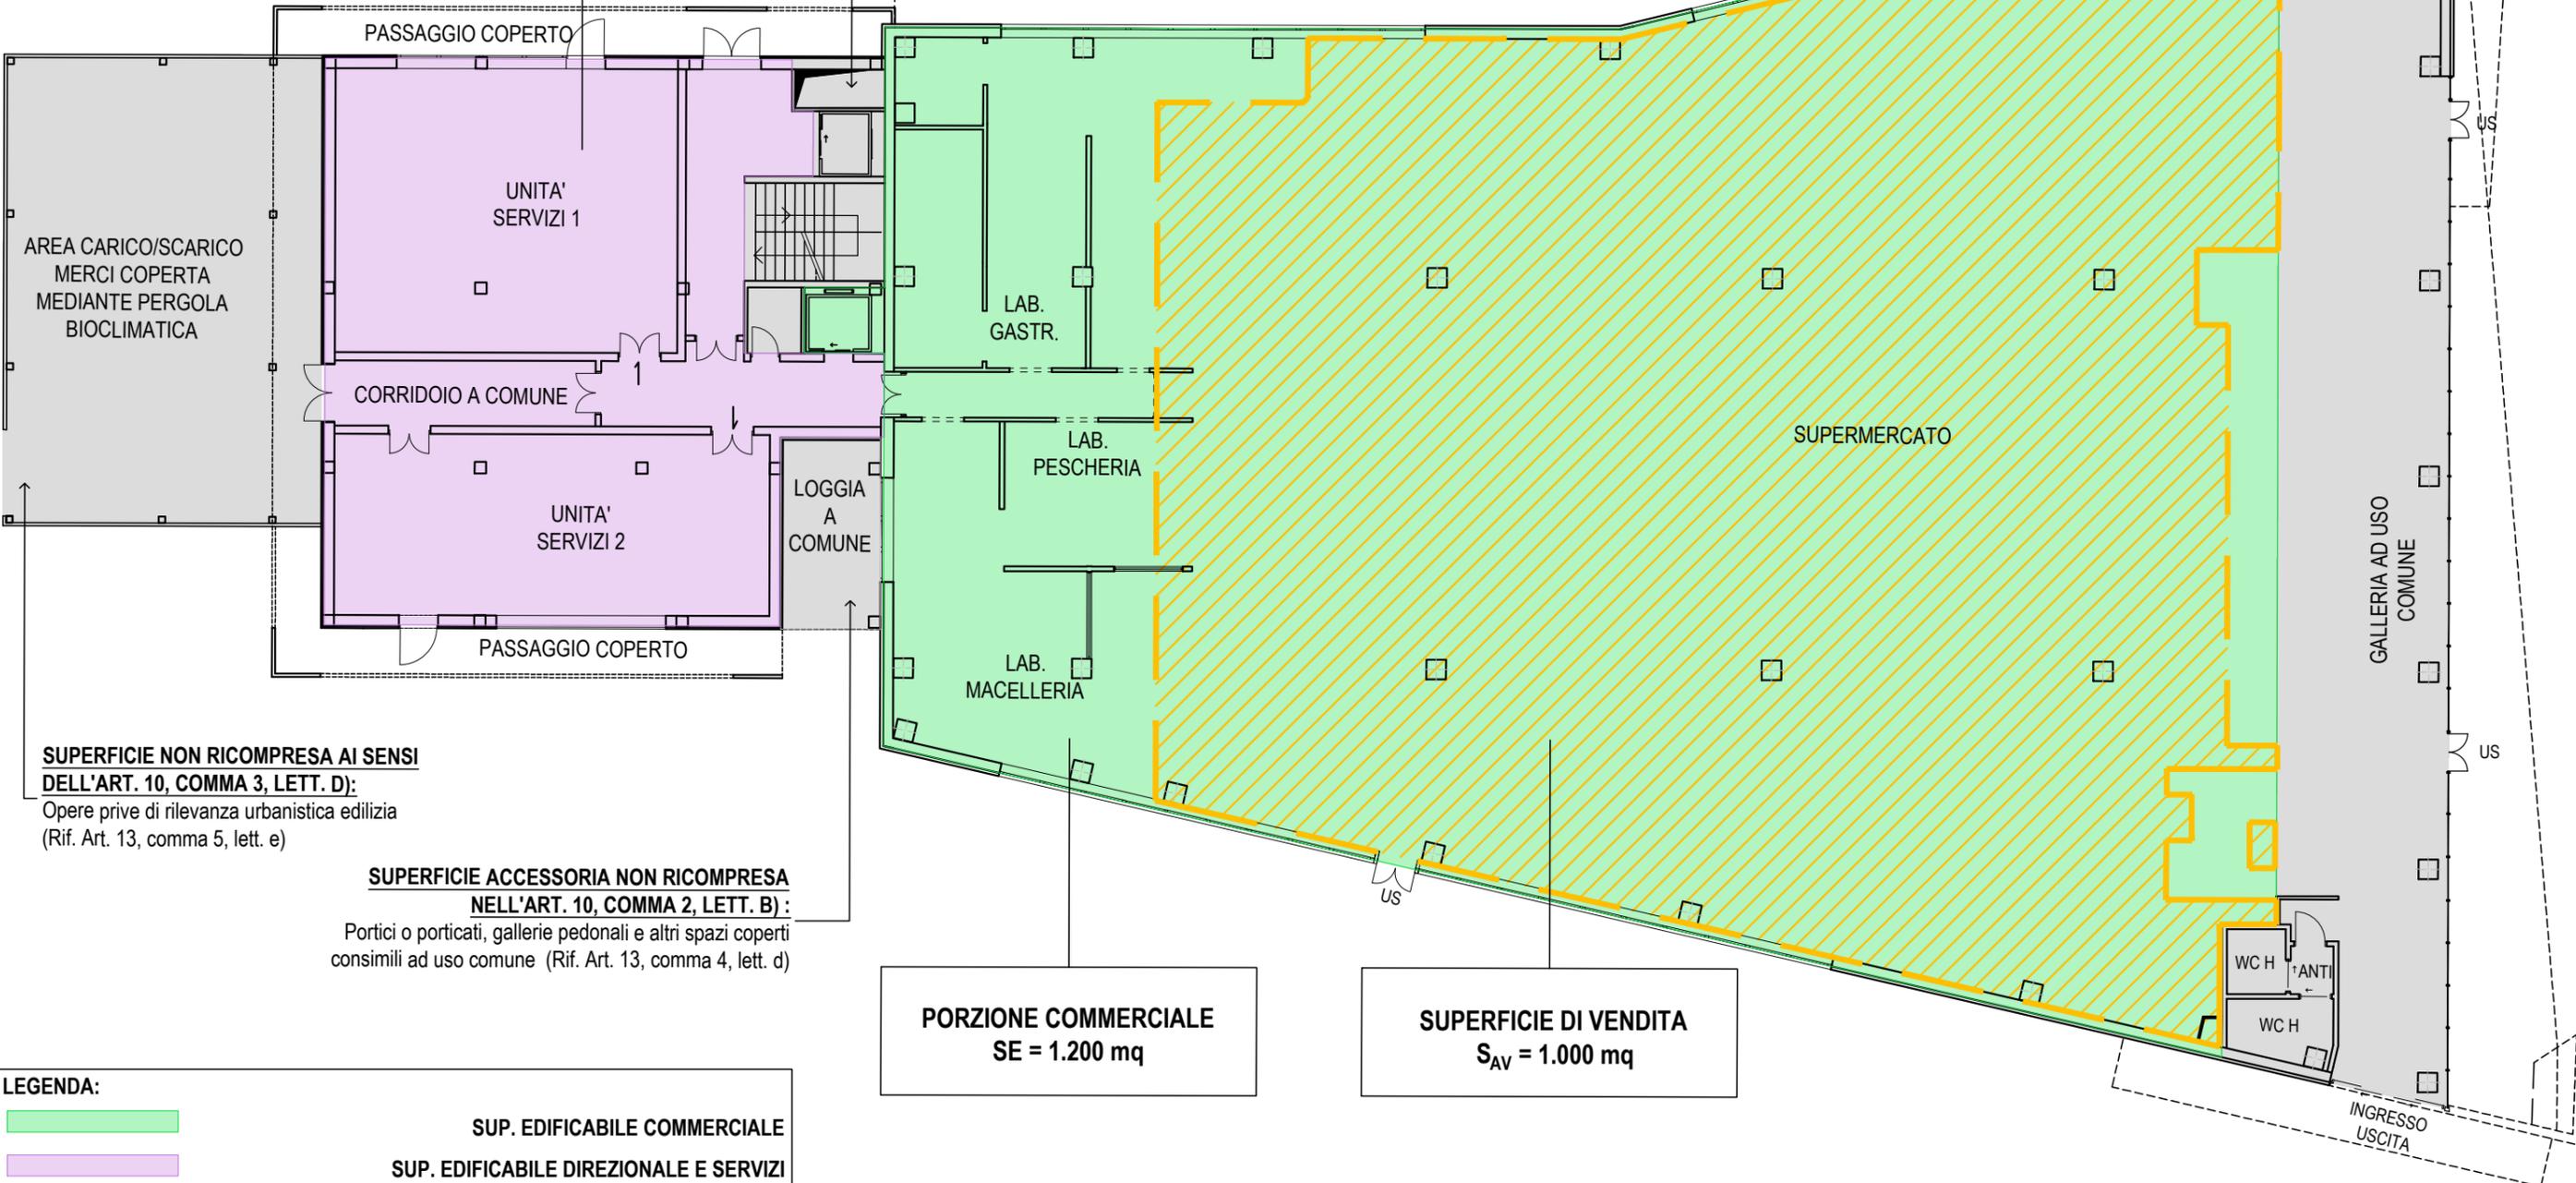

**SUPERFICIE NON RICOMPRESA AI SENSI
 DELL'ART. 10, COMMA 3, LETT. D):**
 Opere prive di rilevanza urbanistica edilizia
 (Rif. Art. 13, comma 5, lett. e)

**SUPERFICIE ACCESSORIA NON RICOMPRESA
 NELL'ART. 10, COMMA 2, LETT. B):**
 Portici o porticati, gallerie pedonali e altri spazi coperti
 consimili ad uso comune (Rif. Art. 13, comma 4, lett. d)

**PORZIONE COMMERCIALE
 SE = 1.200 mq**

**SUPERFICIE DI VENDITA
 S_{AV} = 1.000 mq**

LEGENDA:

- SUP. EDIFICABILE COMMERCIALE
- SUP. EDIFICABILE DIREZIONALE E SERVIZI
- AREE NON RICADENTI NELLA DEFINIZ. DI SUP. EDIFICABILE
- SUPERFICIE DI VENDITA



COMMITENTE	PROGETTAZIONE	UBICAZIONE	PROGETTO	DESCRIZIONE ELABORATO	ELABORATO NUM.						
SINISIA IMMOBILIARE S.R.L. P.zza dell'Arcipelago Toscano s.n.c. 57037, Portoferraio (LI)	INGECO <small>INGEGNERIA GESTIONE COORDINAMENTO</small>	INGECO S.r.l. Via Matteucci, 38 - 56124 PISA tel. +39 050 9711185 Partita IVA 01759050501 e-mail: segreteria@ingecosrl.com www.ingecosrl.com	COMUNE DI CAMPO NELL'ELBA Via della Costa	PIANO DI ATTUAZIONE SUBCOMPARTO 2A Pianta Piano Terra Destinazioni d'uso e Superfici	26a-SP-USO						
					<table border="1" style="width: 100%; border-collapse: collapse;"> <tr> <td style="width: 33%;">REV.</td> <td style="width: 33%;">DATA</td> <td style="width: 33%;">SCALA</td> </tr> <tr> <td>03</td> <td>GIUGNO 2023</td> <td>1:200</td> </tr> </table>	REV.	DATA	SCALA	03	GIUGNO 2023	1:200
REV.	DATA	SCALA									
03	GIUGNO 2023	1:200									