


SUPERFICIE ACCESSORIA NON RICOMPRESA NELL'ART. 10, COMMA 2, LETT. B):

- Vani scala interni condominiali (Rif. Art. 13, comma 3, lett. e)
- Vani ascensori interni condominiali (Rif. Art. 13, comma 3, lett. f)
- Locali tecnici (Rif. Art. 13, comma 4, lett. c)

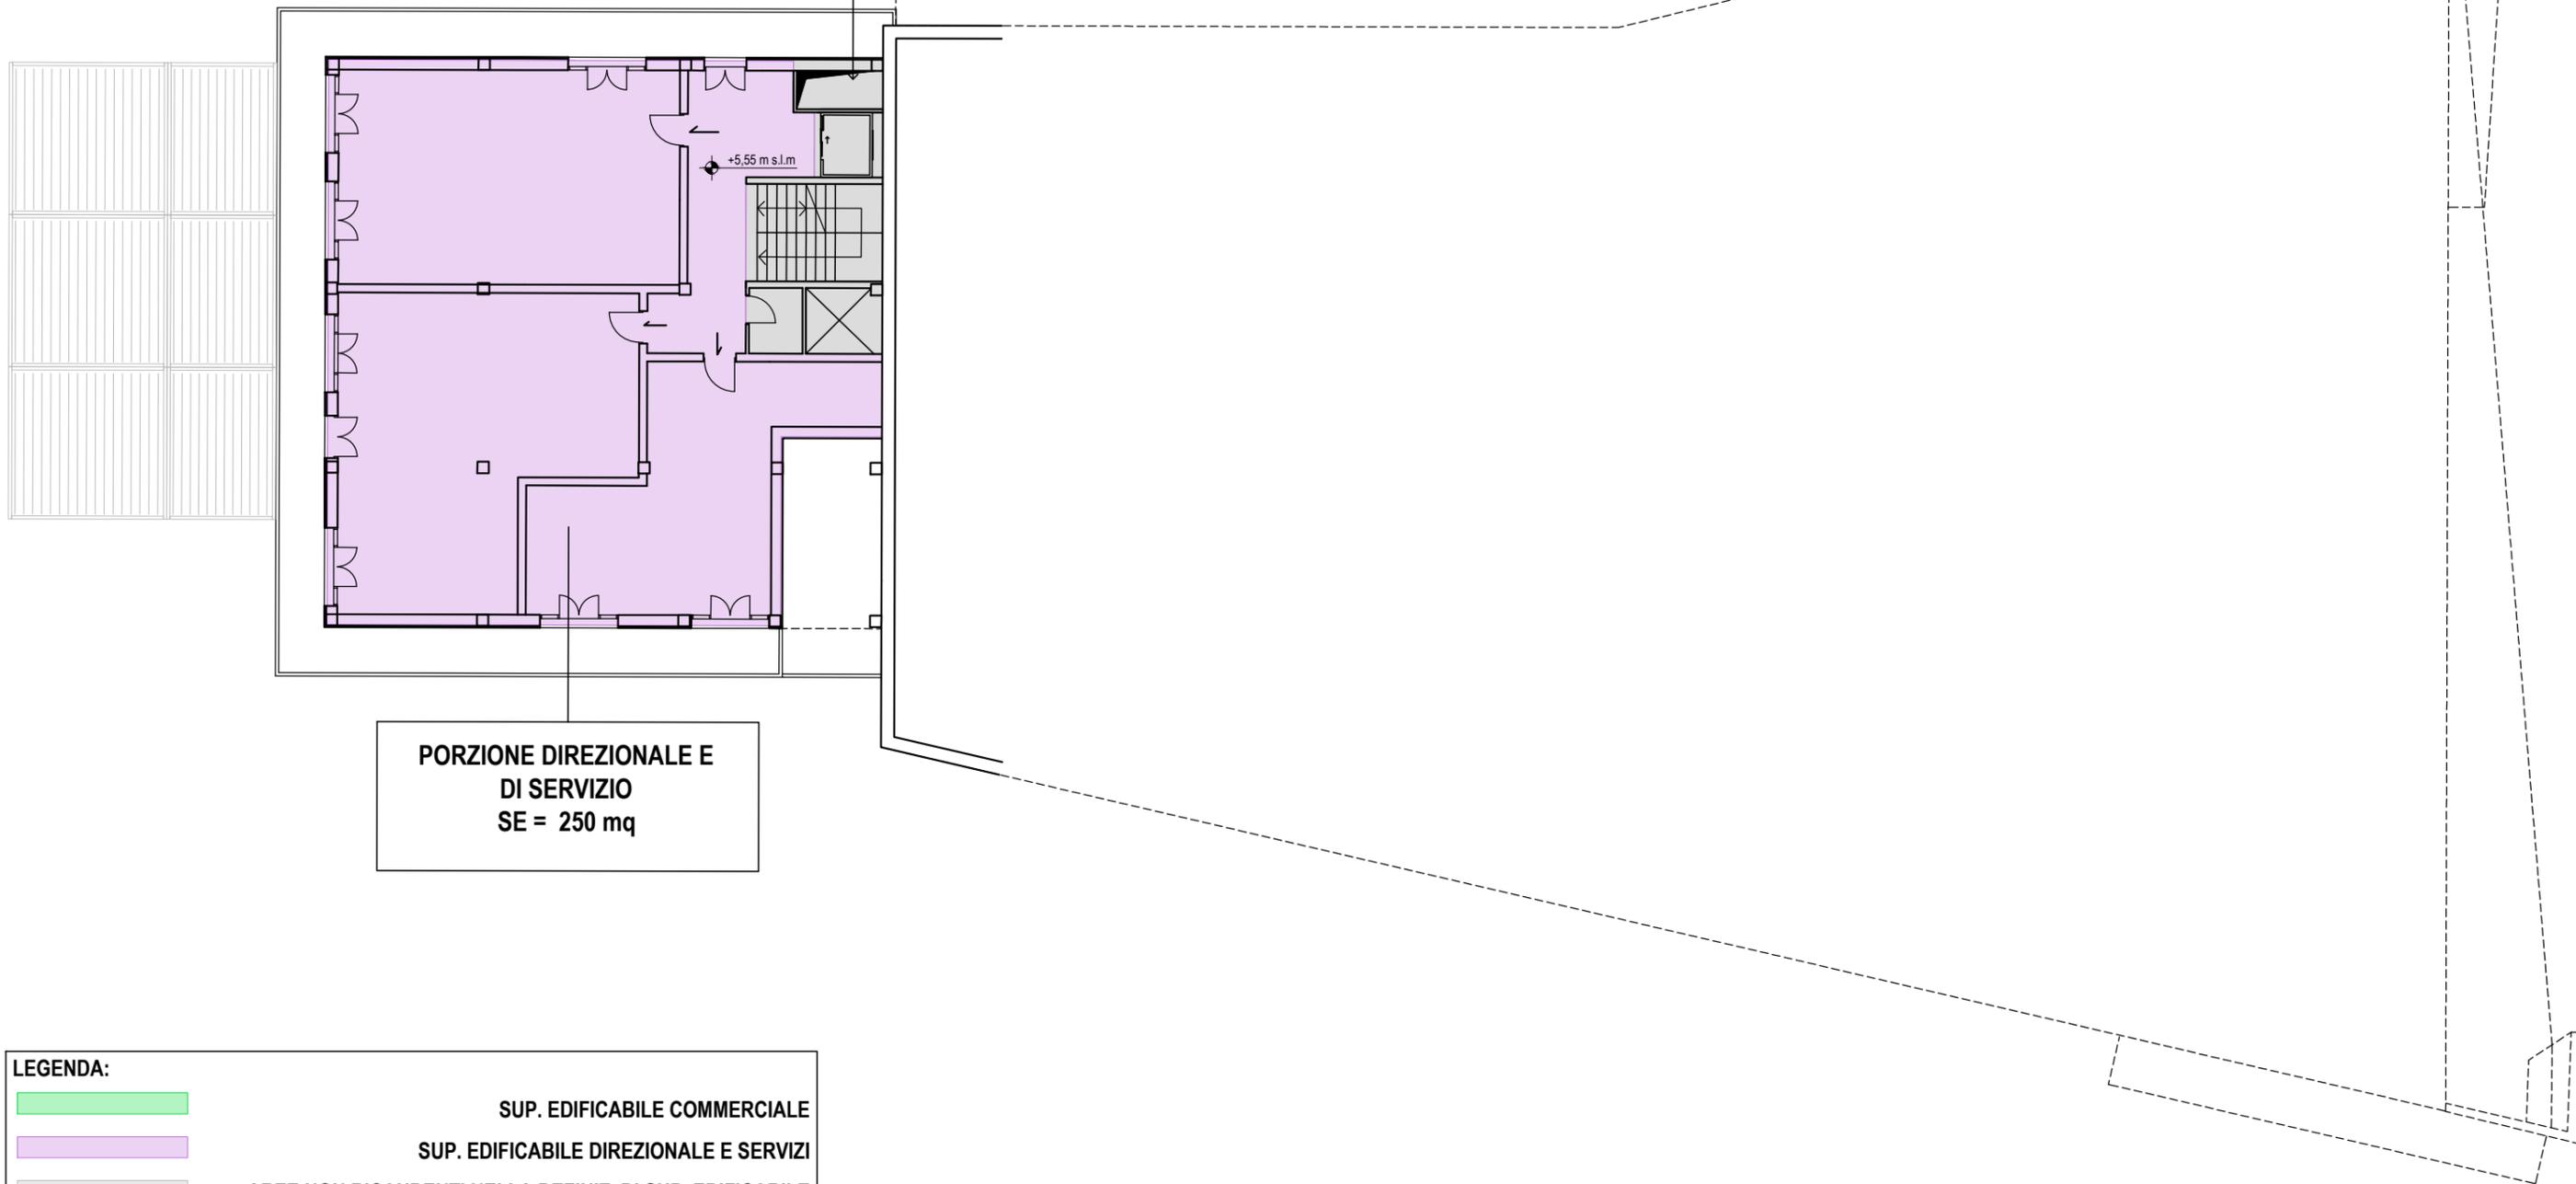

**PORZIONE DIREZIONALE E
DI SERVIZIO
SE = 250 mq**

LEGENDA:

- SUP. EDIFICABILE COMMERCIALE
- SUP. EDIFICABILE DIREZIONALE E SERVIZI
- AREE NON RICADENTI NELLA DEFINIZ. DI SUP. EDIFICABILE
- SUPERFICIE DI VENDITA

COMMITENTE SINISIA IMMOBILIARE S.R.L. P.zza dell'Arcipelago Toscano s.n.c. 57037, Portoferraio (LI)	PROGETTAZIONE  INGECO S.r.l. Via Matteucci, 38 - 56124 PISA tel. +39 050 9711185 Partita IVA 01759050501 e-mail: segreteria@ingecosrl.com www.ingecosrl.com	UBICAZIONE COMUNE DI CAMPO NELL'ELBA Via della Costa	PROGETTO PIANO DI ATTUAZIONE SUBCOMPARTO 2A	DESCRIZIONE ELABORATO PIANTA PIANO PRIMO DESTINAZIONI D'USO E SUPERFICI	ELABORATO NUM. 26b-SP-USO
				REV. DATA SCALA 03 GIUGNO 2023 1:200	