

PLANIMETRIA GENERALE AREE

VERIFICHE STANDARD DM 1444/68, Art.5

SE= 1.700mq
[sup. edificabile]

Sp_{min}: 1.700*(80/100) = 1.360mq
[sup. min. standard DM 1444/68]

Spp_{min}: 1.360/2 = 680mq
[sup. min. a parcheggio pubblico]

Spv_{min}: 1.360/2 = 680mq
[sup. min. a verde pubblico]

VERIFICHE IPOTESI DI PROGETTO


Spp (mq): **747** > 680 **VERIFICATO**

Spv (mq): **653** + **7.340** > 680 **VERIFICATO**

Totale (mq): 8.740 > 1.360 **VERIFICATO**

LEGENDA

- COMPARTO 2A - SCHEDA NORMA
- AREE DI INTERVENTO
- AREE A VERDE PUBBLICO
- AREE A VERDE PRIVATEAD USO PUBBLICO
- AREE A PARCHEGGIO PRIVATEAD USO PUBBLICO

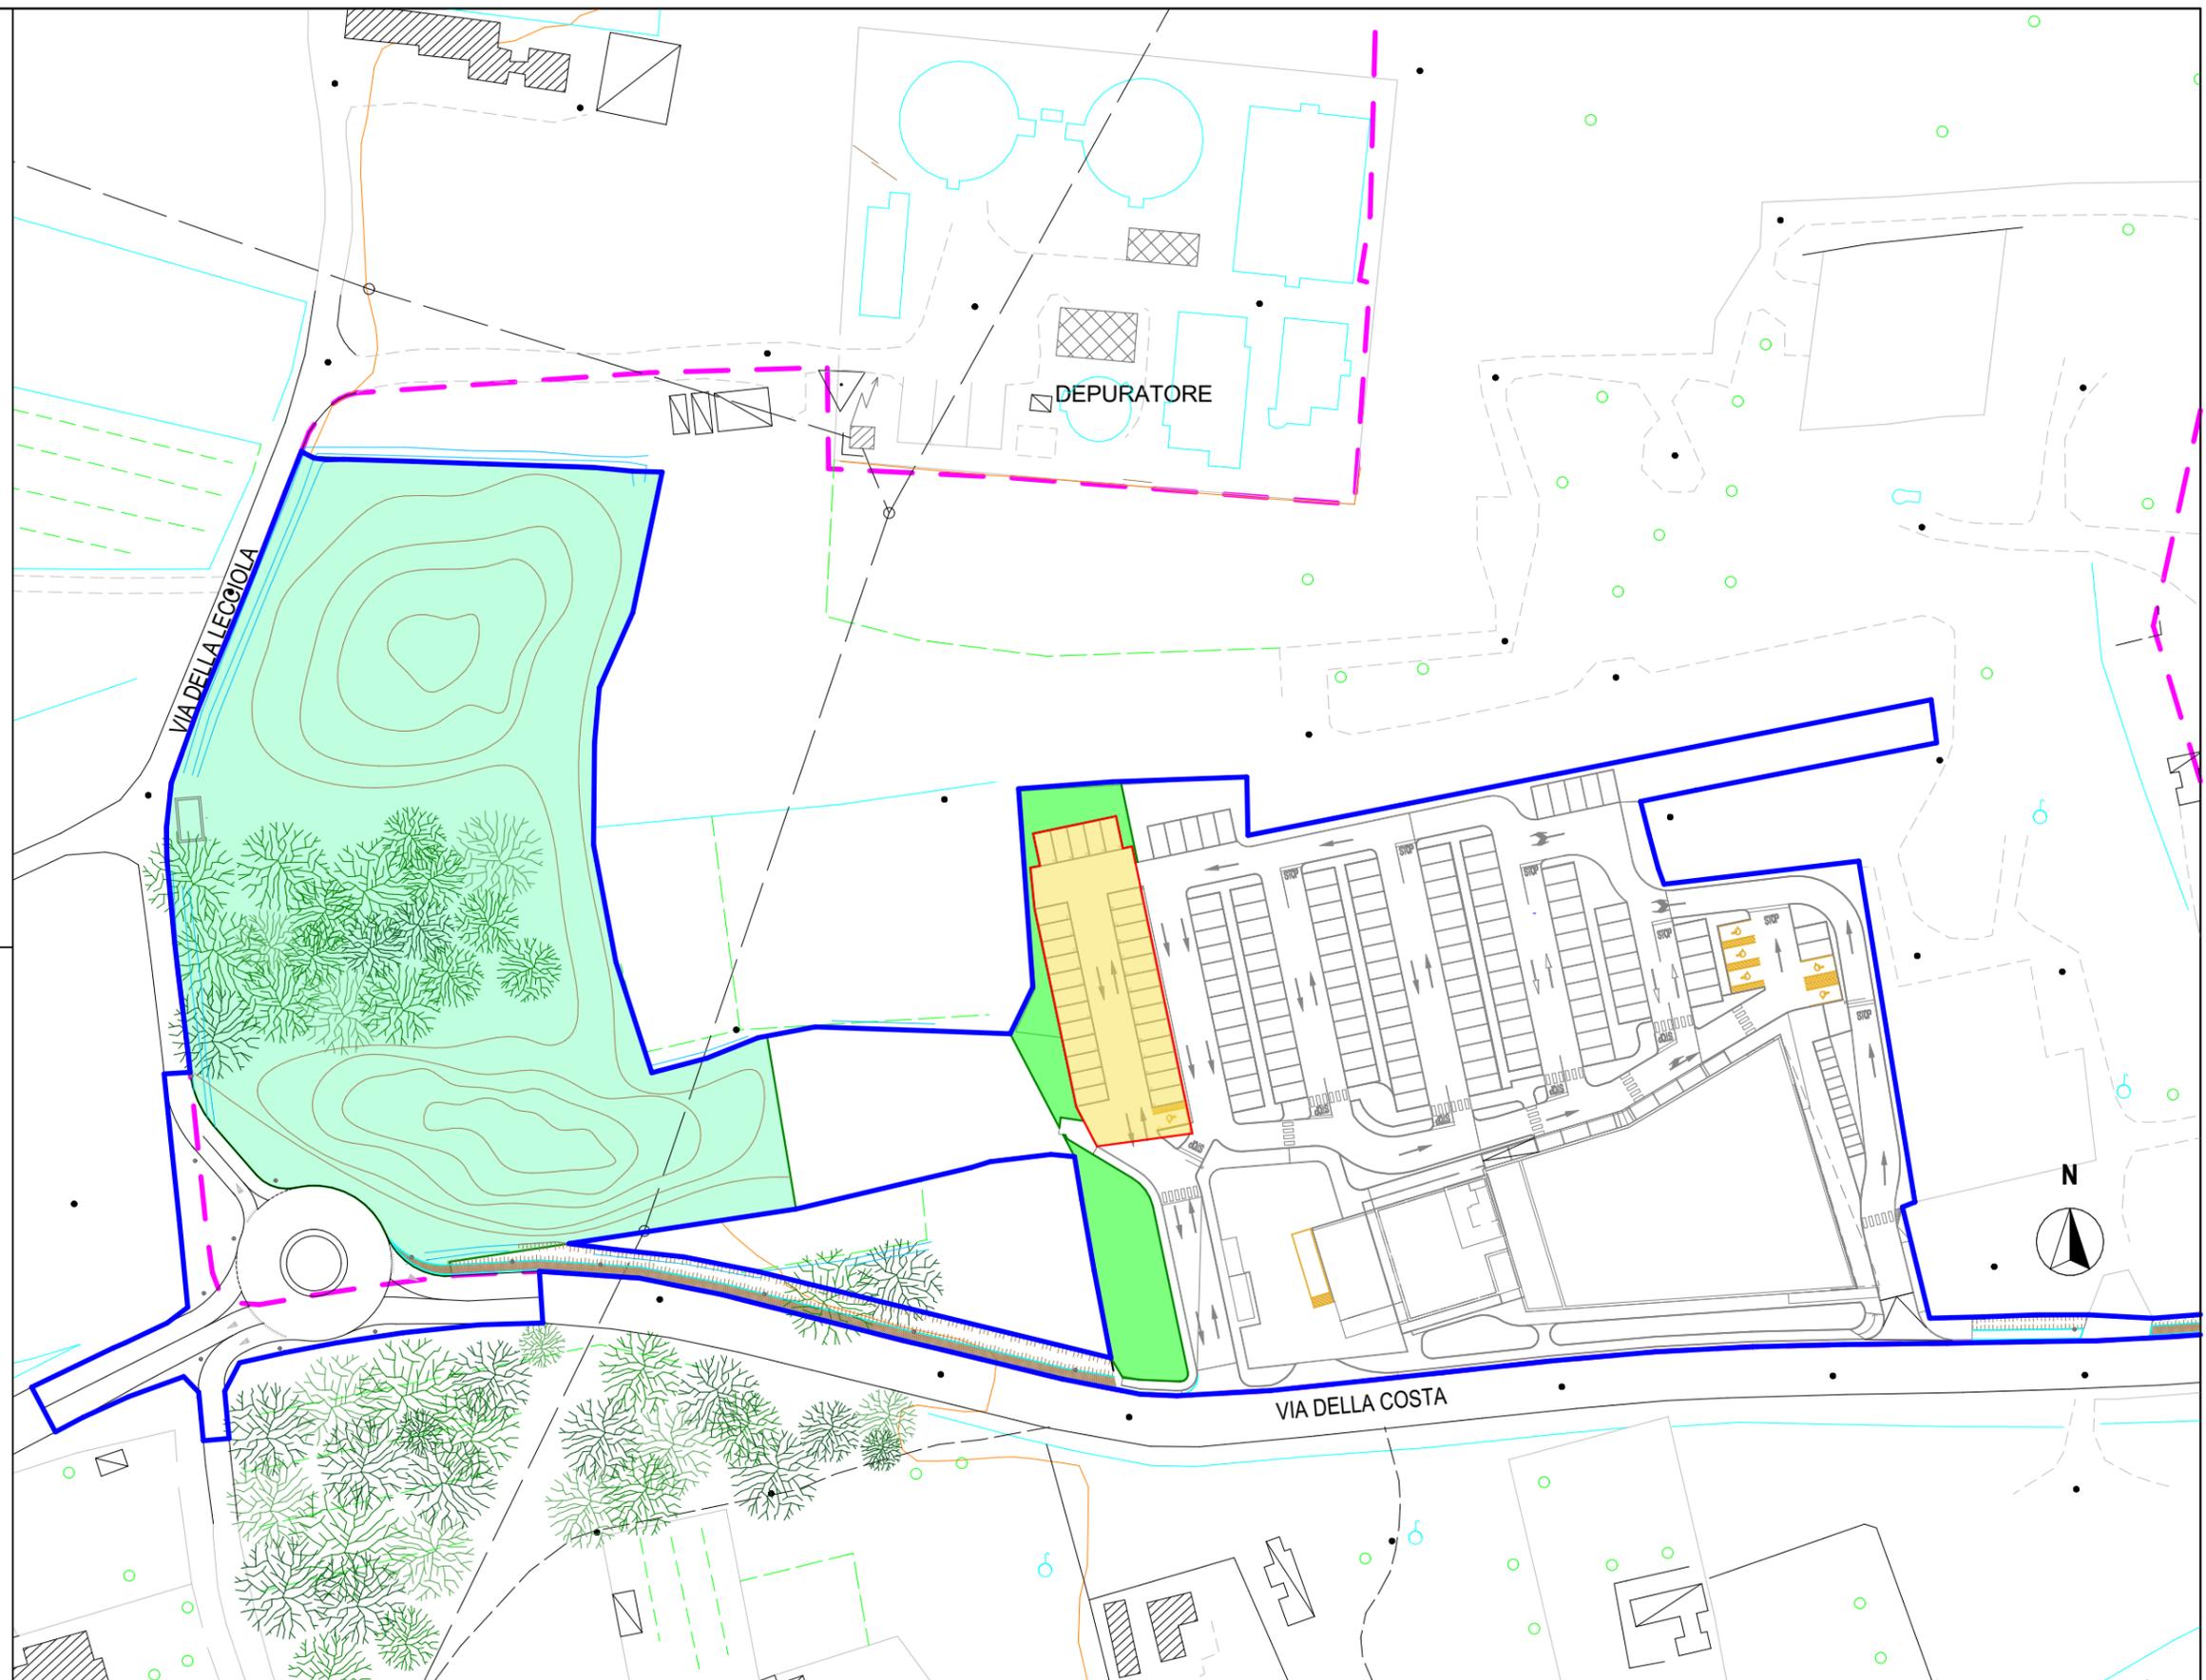

COMMITTENTE SINISIA IMMOBILIARE S.R.L. P.zza dell'Arcipelago Toscano s.n.c. 57037, Portoferraio (LI)	PROGETTAZIONE INGECO INGEGNERIA GESTIONE COORDINAMENTO INGECO S.r.l. Via Matteucci, 38 - 56124 PISA tel. +39 050 9711185 Partita IVA 01759050501 e-mail: segreteria@ingecosrl.com www.ingecosrl.com	UBICAZIONE COMUNE DI CAMPO NELL'ELBA Via della Costa 57034, Livorno (LI)	PROGETTO PIANO DI ATTUAZIONE SUBCOMPARTO 2A	DESCRIZIONE ELABORATO VERIFICHE STANDARD D.M. 1444/68 (PARCHEGGIO E VERDE PUBBLICO)	ELABORATO NUM. <div style="font-size: 24px; font-weight: bold; text-align: center;">27 SP SUP</div> <table border="1" style="width: 100%; border-collapse: collapse; font-size: 8px;"> <tr> <td style="width: 33%;">REV. 03</td> <td style="width: 33%;">DATA Giugno 2023</td> <td style="width: 33%;">SCALA 1:1000</td> </tr> </table>	REV. 03	DATA Giugno 2023	SCALA 1:1000
REV. 03	DATA Giugno 2023	SCALA 1:1000						