



# PARAMETRI URBANISTICI

## VERIFICA SUPERFICIE EDIFICABILE E VOLUME

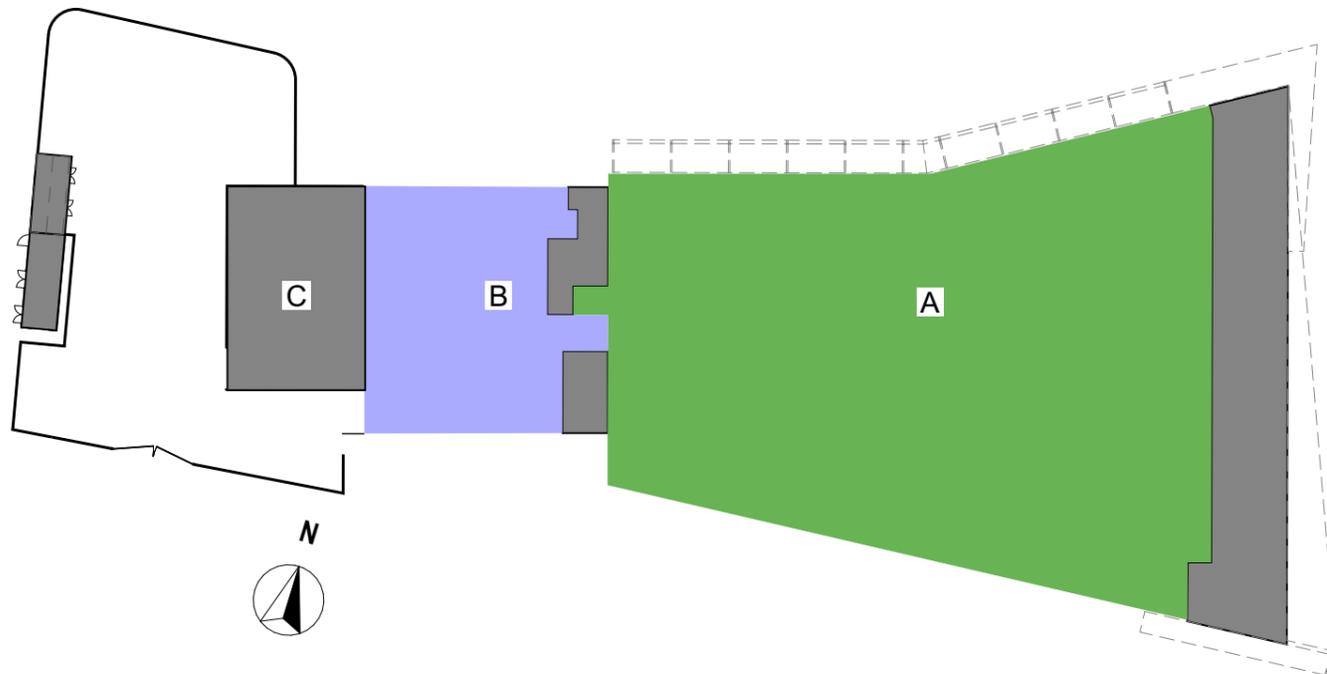

## CALCOLO SUPERFICIE COPERTA

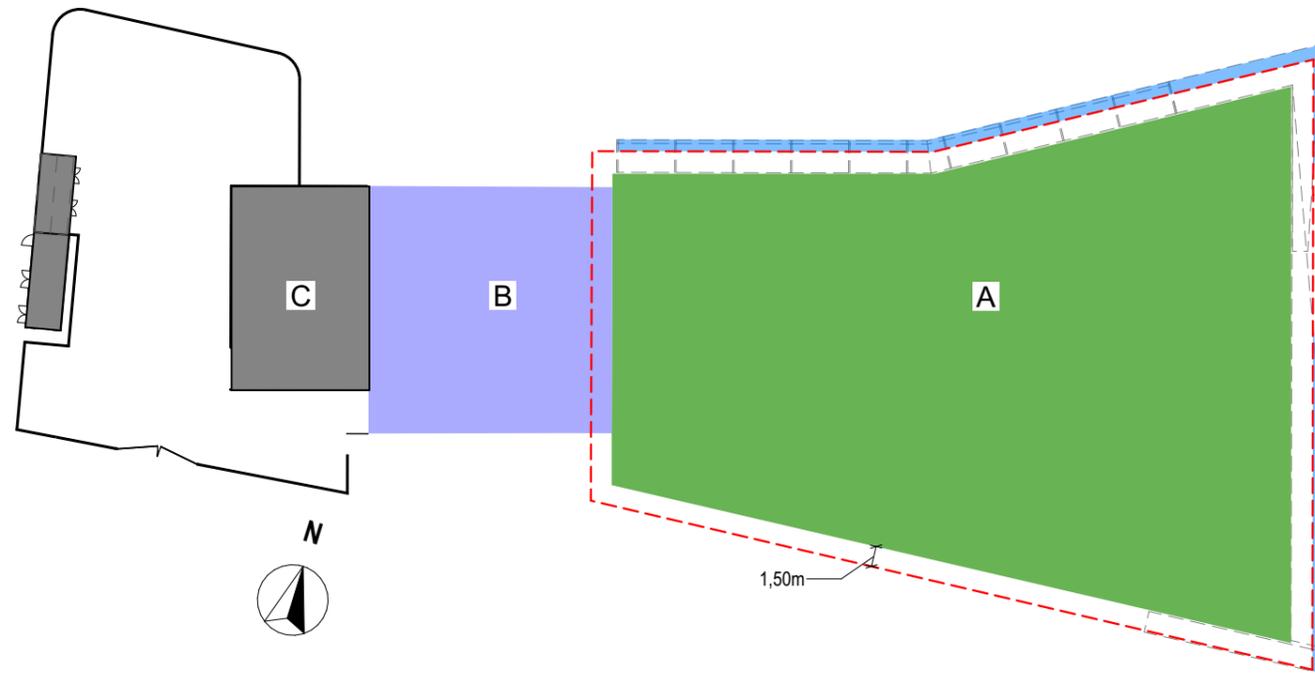

SIMBOLO	DESTINAZIONE D'USO	BLOCCO	SUPERFICIE ED. [m <sup>2</sup> ]	ALTEZZA [m]	H VIRTUALE [m]	VOLUME / V VIRTUALE [m <sup>3</sup> ]
	COMMERCIALE	A	1'200	6,00	3,50	4'200
	DIREZIONALE E DI SERVIZIO	B <sub>PT</sub>	250	2,70	-	675
		B <sub>P1</sub>	250	2,70	-	675
	PERGOLA BIOCLIMATICA	C	0	2,70	-	0
	LOCALI TECNICI, LOGGIA COMUNE, VANI SCALA E VANI ASCENSORE CONDOMINIALI, GALLERIA PEDONALE COMUNE	-	0	-	-	0
		-	0	-	-	0
		-	0	-	-	0
<b>TOTALE:</b>			<b>1'700</b>		<b>TOTALE:</b>	<b>5'550</b>

SIMBOLO	DESTINAZIONE D'USO	BLOCCO	SUPERFICIE COPERTA [m <sup>2</sup> ]
	COMMERCIALE	A	1'404
	DIREZIONALE E DI SERVIZIO	B	301
	PERGOLA BIOCLIMATICA, LOCALI TECNICI	C	0
	AGGETTI SUPERIORI A 1,50m	-	72
<b>TOTALE:</b>			<b>1'777</b>

per maggiori dettagli vedi tav. da "26a" a "26d"

### VERIFICA DEI PARAMETRI

	DI PROGETTO	MASSIMA	VERIFICA
SUP. EDIFICABILE COMMERCIALE	1'200 m <sup>2</sup>	1'200 m <sup>2</sup>	SE <sub>MAX</sub> ≥ SE <sub>PROG</sub> <b>VERIFICATO</b>
SUP. EDIFICABILE DIR. + SERVIZIO	500 m <sup>2</sup>	500 m <sup>2</sup>	SE <sub>MAX</sub> ≥ SE <sub>PROG</sub> <b>VERIFICATO</b>
ALTEZZA MASSIMA	6 m	6 m	H <sub>MAX</sub> ≥ H <sub>PROG</sub> <b>VERIFICATO</b>

COMMITTENTE <b>SINISIA IMMOBILIARE S.R.L.</b> P.zza dell'Arcipelago Toscano s.n.c. 57037, Portoferraio (LI)	PROGETTAZIONE  INGEGNERIA GESTIONE COORDINAMENTO INGECO S.r.l. Via Matteucci, 38 - 56124 PISA tel. +39 050 9711185 Partita IVA 01759050501 e-mail: segreteria@ingecosrl.com www.ingecosrl.com	UBICAZIONE <b>COMUNE DI CAMPO NELL'ELBA</b> Via della Costa 57034, Livorno (LI)	PROGETTO <b>PIANO DI ATTUAZIONE SUBCOMPARTO 2A</b>	DESCRIZIONE ELABORATO <b>VERIFICA PARAMETRI URBANISTICI</b>	ELABORATO NUM. <b>28 SP URB</b> REV. 03 DATA Giugno 2023 SCALA 1:500
--	---	--	---	--	--