


VERIFICA STANDARD A PARCHEGGIO

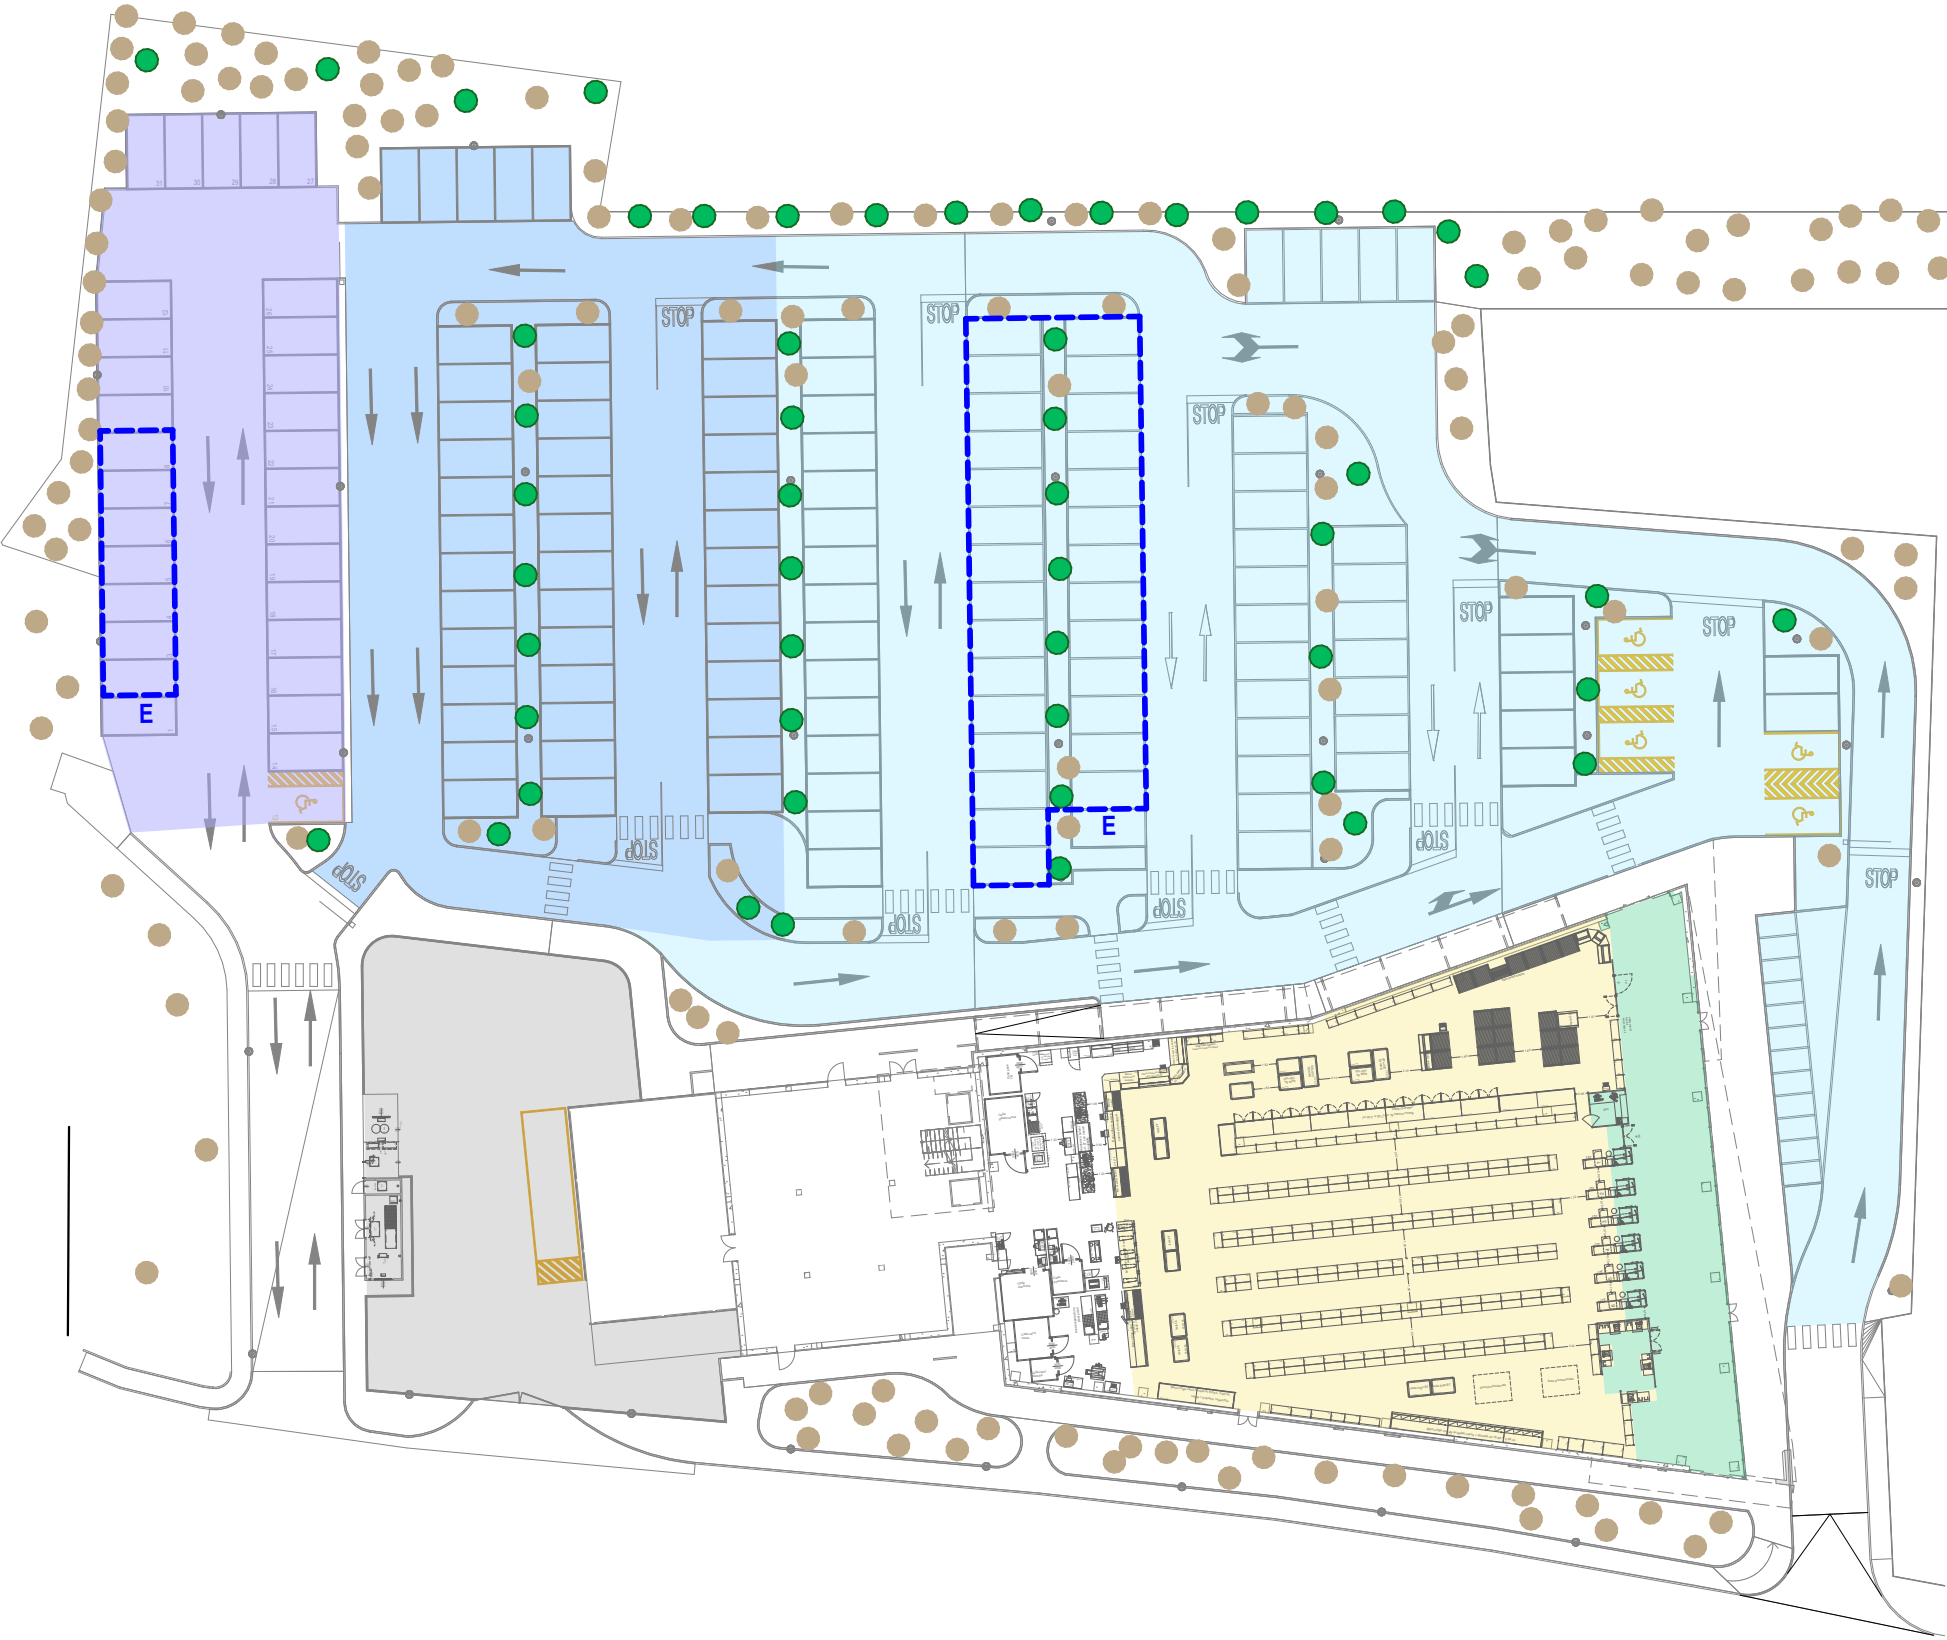

LEGENDA

- AREA A PARCHEGGIO PRIVATO (4'517 mq)
-
- AREA A PARCHEGGIO PRIVATO USO PUBBLICO (735 mq)

E

VERIFICA STANDARD A PARCHEGGIO PUBBLICI [DM 1444/68]

PARAMETRO		COEFF.	S _{PARK} MIN (m ₂)
SUPERFICIE EDIFICABILE (m ²)	1'700	0,40	680
VERIFICA			
DI PROGETTO		MINIMA	VERIFICA
SUPERFICIE PARCHEGGIO	735 m ²	680 m ²	S _{PROG} ≥ S _{MIN} VERIFICATO

VERIFICA PARCHEGGIO SOSTA STANZIALE

SOSTA STANZIALE	SUP o VOL	COEFF.	VALORE MIN	VALORE PROG.	VERIFICA
AREA A PARCHEGGIO [Art. 2, comma 2 L. 122/89]	V = 5.550 m ³	1m ² / 10m ³	555 m ²	1.370 m ²	VERIFICATO
N. MINIMO STALLI RICHIESTI: [Art. 26bis Regolamento Edilizio]	SE = 1.700 m ²	1 / 50m ²	34	44	VERIFICATO

VERIFICA PARCHEGGIO SOSTA DI RELAZIONE

SOSTA DI RELAZIONE	SUP o VOL	COEFF.	VALORE MIN	VALORE PROG.	VERIFICA
AREA A PARCHEGGIO [Art. 10, D.P.G.R. 23R/2020]	S _v = 1.000 m ²	1,5	1.500 m ²	3.147 m ²	VERIFICATO
	S aperta al pubblico = 245 m ²	1	245 m ²		
	TOTALE =		1.745 m ²		
N. MINIMO STALLI RICHIESTI: [Art. 10, D.P.G.R. 23R/2020]	Spark = 1.745 m ²	1 / 25m ²	70	80	VERIFICATO

VERIFICA MESSA A DIMORA ALBERATURE

SUPERFICIE PARCHEGGIO	COEFF.	N. MIN ALBERI	N. ALBERI DI PROGETTO	VERIFICA
4.517 m ²	1 / 100 m ²	45	52	VERIFICATO

VERIFICA STALLI DEDICATI ALLA RICARICA DI AUTOVEICOLI ELETTRICI

PARCHEGGIO	N. STALLI	PARAMETRO	COEFF.	N. MIN	N. DI PROGETTO	VERIFICA
PRIVATO	124	N. punti di ricarica		1	1	VERIFICATO
		N. pred. punti di ricarica	1 / 5	25	28	VERIFICATO
PRIVATO USO PUBBLICO	31	N. punti di ricarica		1	1	VERIFICATO
		N. pred. punti di ricarica	1 / 5	7	7	VERIFICATO

VERIFICA STALLI RISERVATI AI DISABILI

PARCHEGGIO	N. STALLI NON DISABILI	COEFF.	N. STALLI DISABILI MIN	N. STALLI DISABILI PROG.	VERIFICA
PRIVATO	119	1 / 30	5	5	VERIFICATO
PRIVATO USO PUBBLICO	30	1 / 30	1	1	VERIFICATO

COMMITTENTE	PROGETTAZIONE	UBICAZIONE	PROGETTO	DESCRIZIONE ELABORATO	ELABORATO NUM.		
SINISIA IMMOBILIARE S.R.L. P.zza dell'Arcipelago Toscano s.n.c. 57037, Portoferraio (LI)	 INGECO S.r.l. Via Matteucci, 38 - 56124 PISA tel. +39 050 9711185 Partita IVA 01759050501 e-mail: segreteria@ingecosrl.com www.ingecosrl.com	COMUNE DI CAMPO NELL'ELBA Via della Costa 57034, Livorno (LI)	PIANO DI ATTUAZIONE SUBCOMPARTO 2A	VERIFICA STANDARD A PARCHEGGIO	29 SP PAR		
					REV. 03	DATA Giugno 2023	SCALA 1:500