


SUPERFICI PERMEABILI

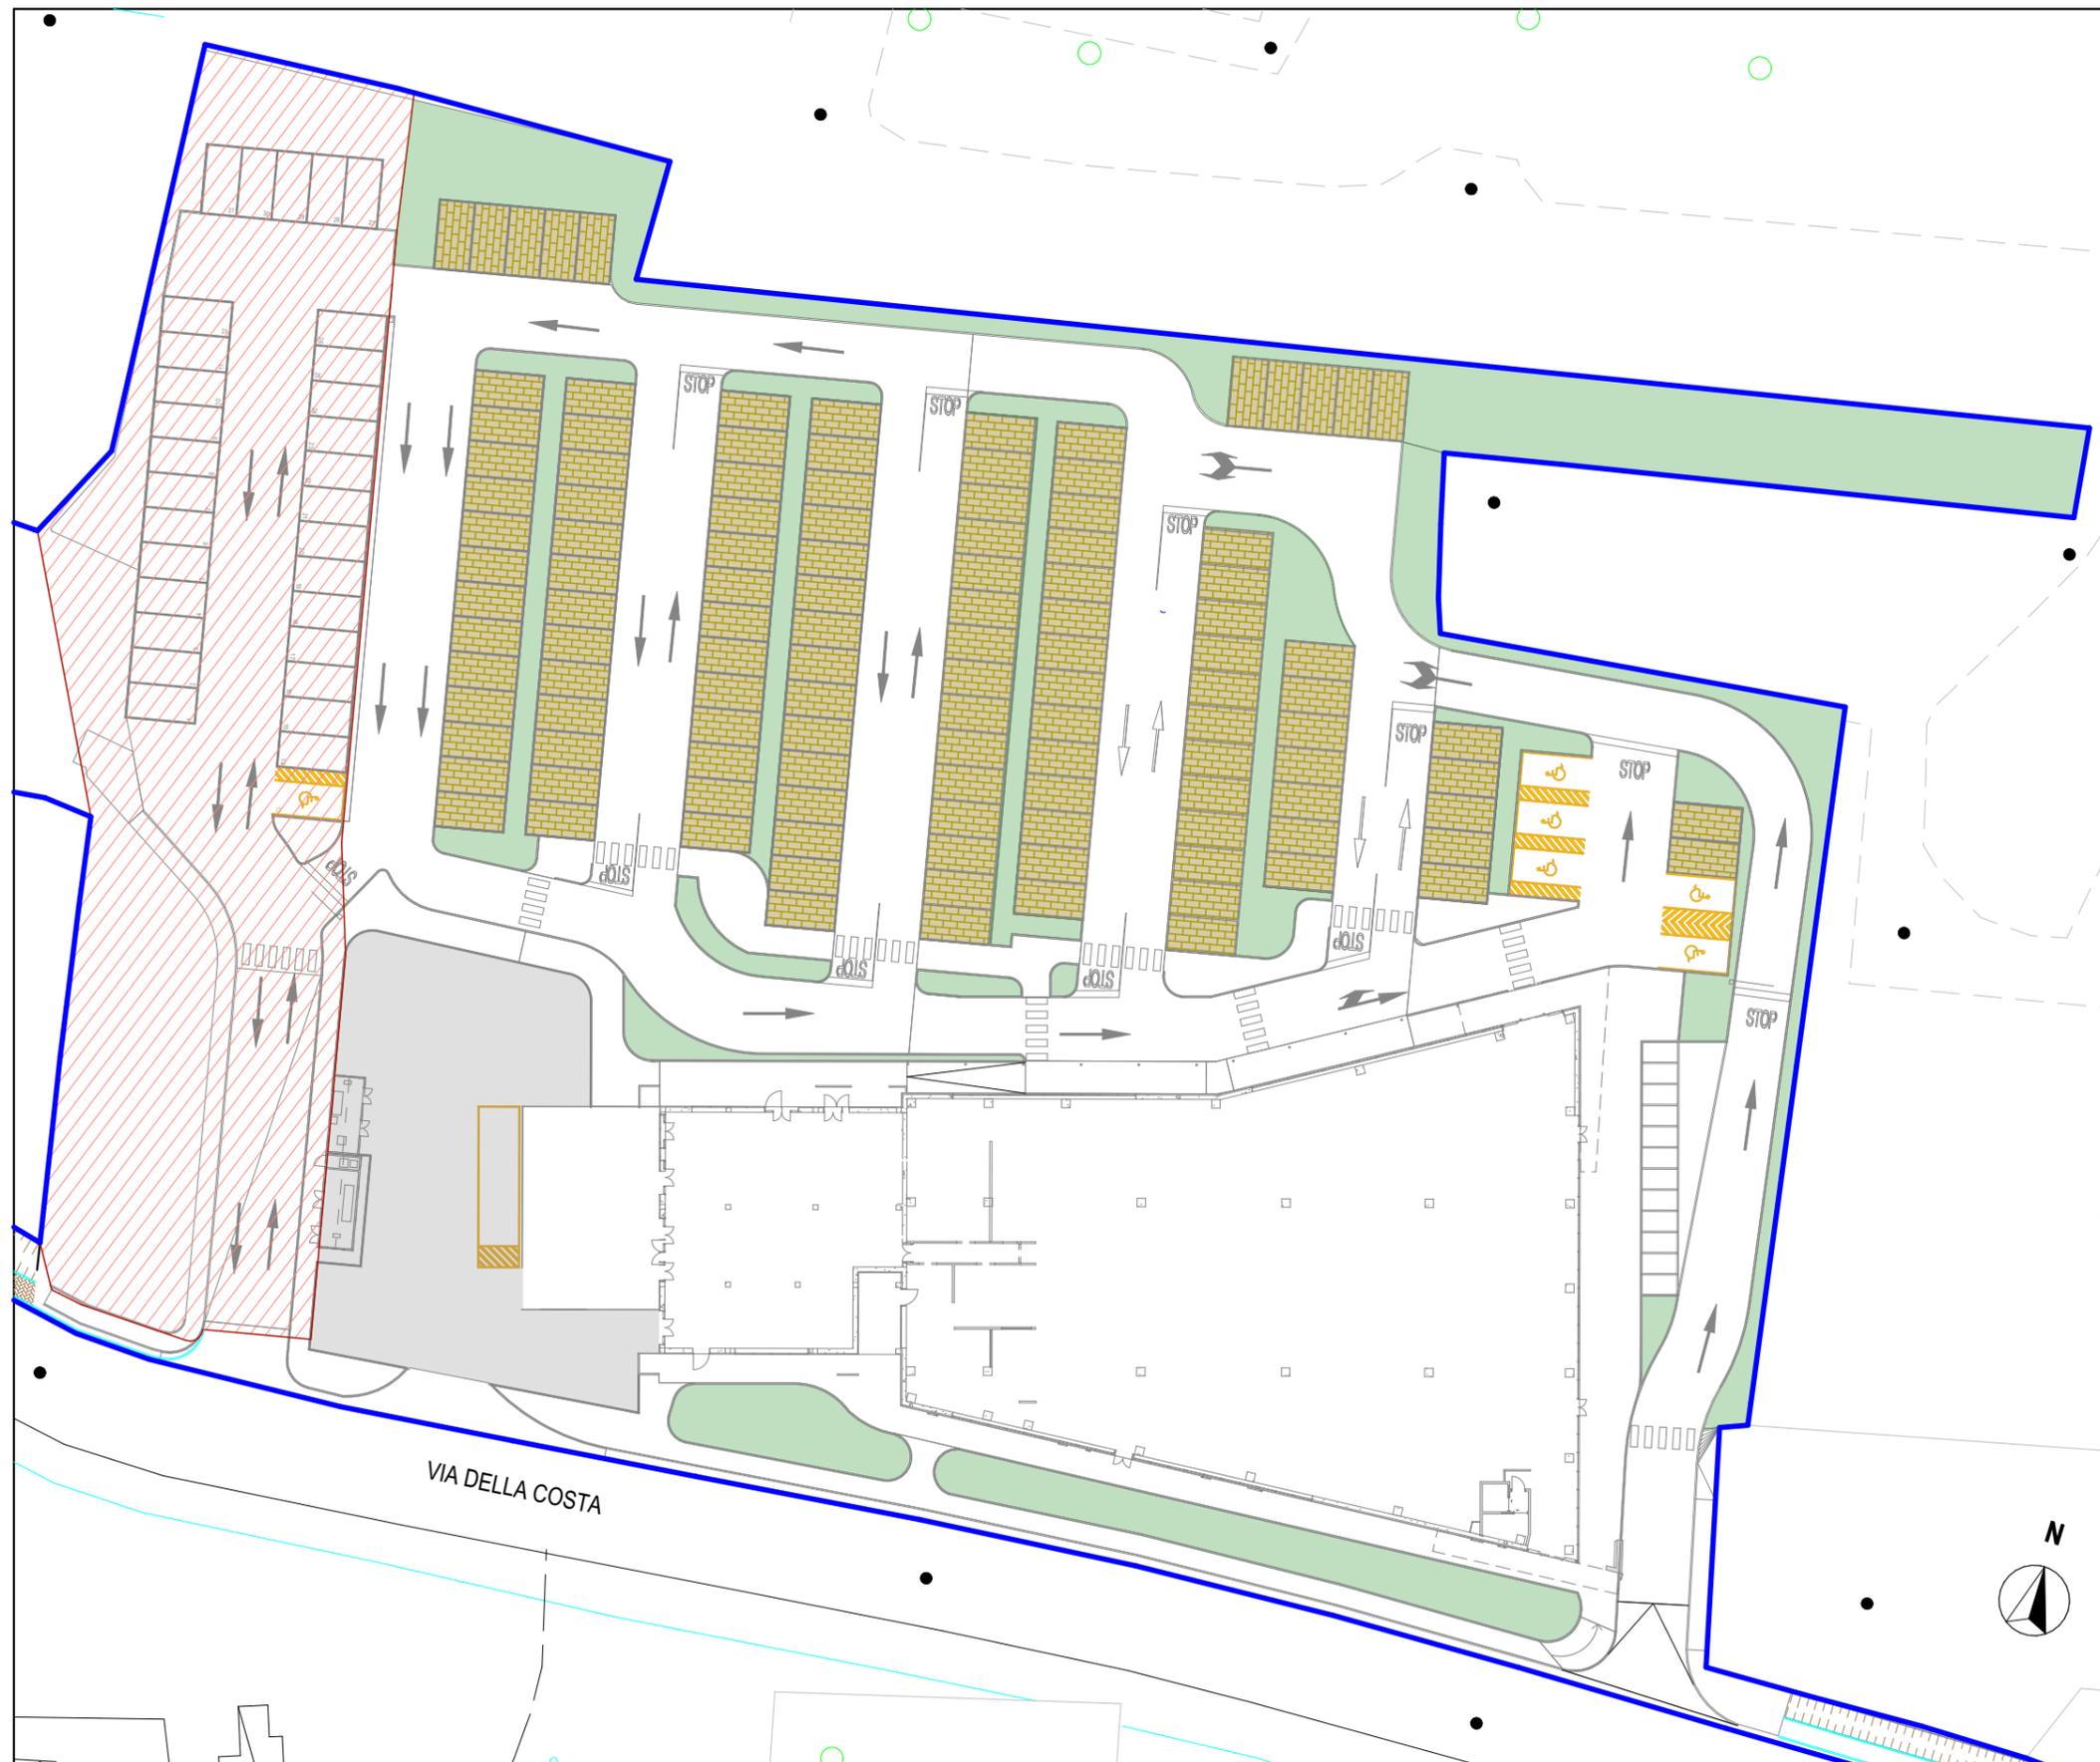

LEGENDA

- AREA DI INTERVENTO
- AREA PERMEABILE A VERDE PRIVATA (1'318 m²)
- AREA PERMEABILE BETONELLATA PRIVATA (1'494 m²)
- AREA PRIVATAUSO PUBBLICO

VERIFICA SUPERFICI PERMEABILI

CALCOLO			
SUPERFICIE PERMEABILE MINIMA (m ²)	Sf	COEFF.	S _{MIN} (m ²)
25% Superficie fondiaria (Sf)	9.460	25%	2'365
VERIFICA			
	DI PROGETTO	MINIMA	VERIFICA
SUPERFICIE PERMEABILE	2'812 m ²	2'365 m ²	S _{PROG} ≥ S _{MIN} VERIFICATO

COMMITTENTE
SINISIA IMMOBILIARE S.R.L.
 P.zza dell'Arcipelago Toscano s.n.c.
 57037, Portoferraio (LI)

PROGETTAZIONE

INGECO
 INGEGNERIA GESTIONE
 COORDINAMENTO
 INGECO S.r.l.
 Via Matteucci, 38 - 56124 PISA
 tel. +39 050 9711185
 Partita IVA 01759050501
 e-mail: segreteria@ingecosrl.com
 www.ingecosrl.com

UBICAZIONE
COMUNE DI CAMPO NELL'ELBA
 Via della Costa
 57034, Livorno (LI)

PROGETTO
**PIANO DI ATTUAZIONE
 SUBCOMPARTO 2A**

DESCRIZIONE ELABORATO
VERIFICA SUPERFICI PERMEABILI

ELABORATO NUM.
30 SP PER

REV. 03	DATA Giugno 2023	SCALA 1:500
------------	---------------------	----------------