SEZIONE A-A

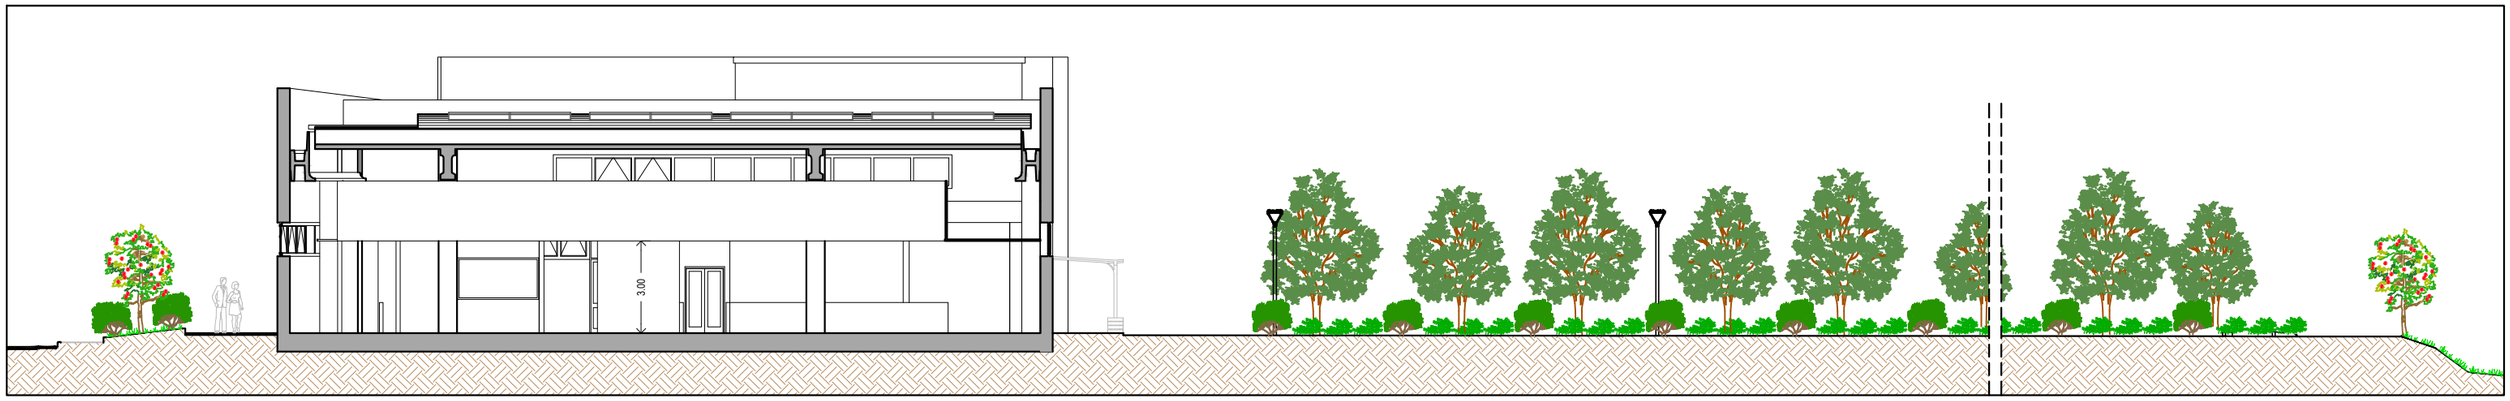

SEZIONE B-B

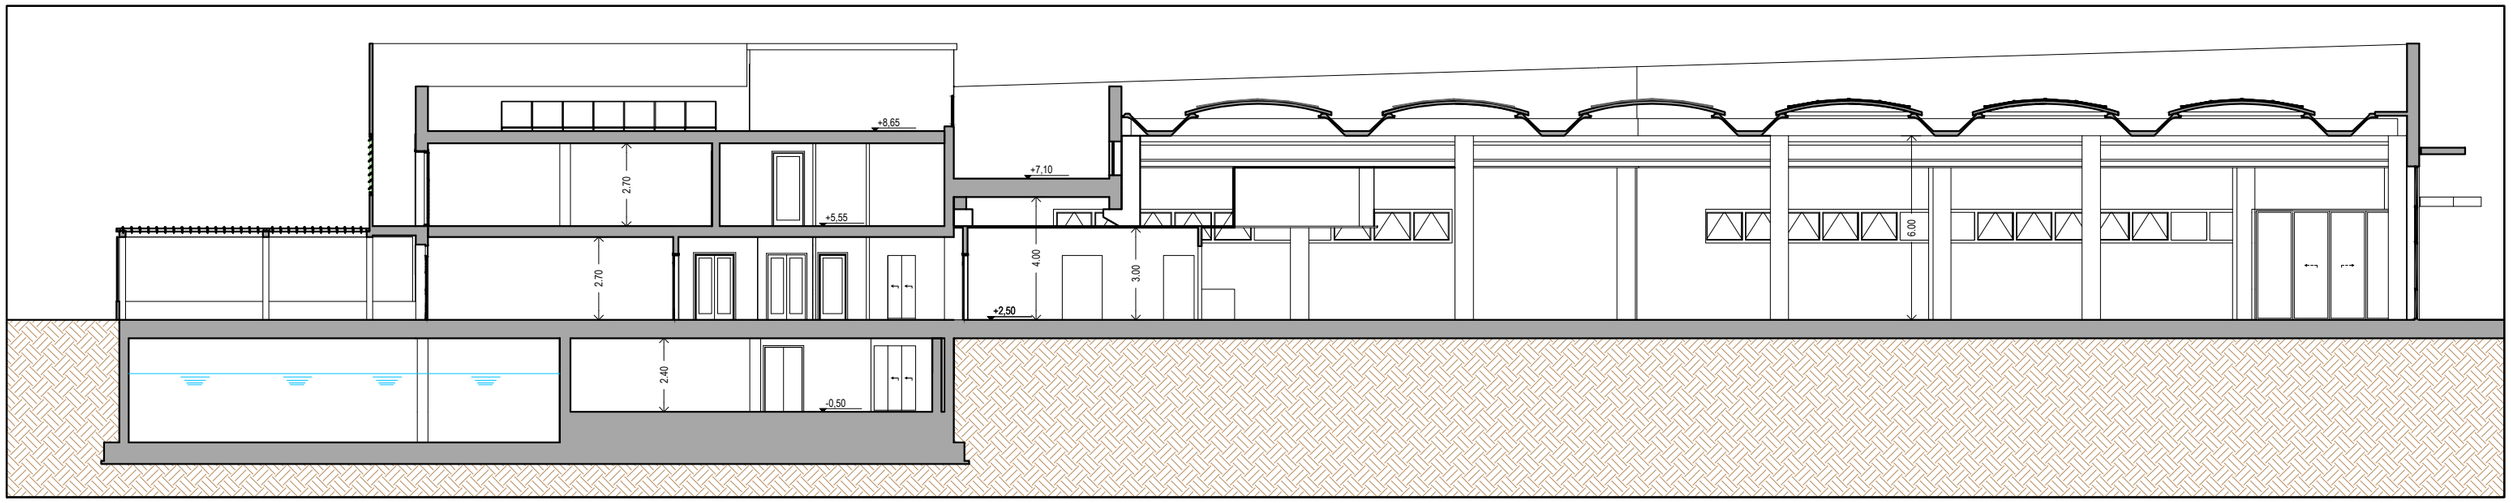

SEZIONE C-C

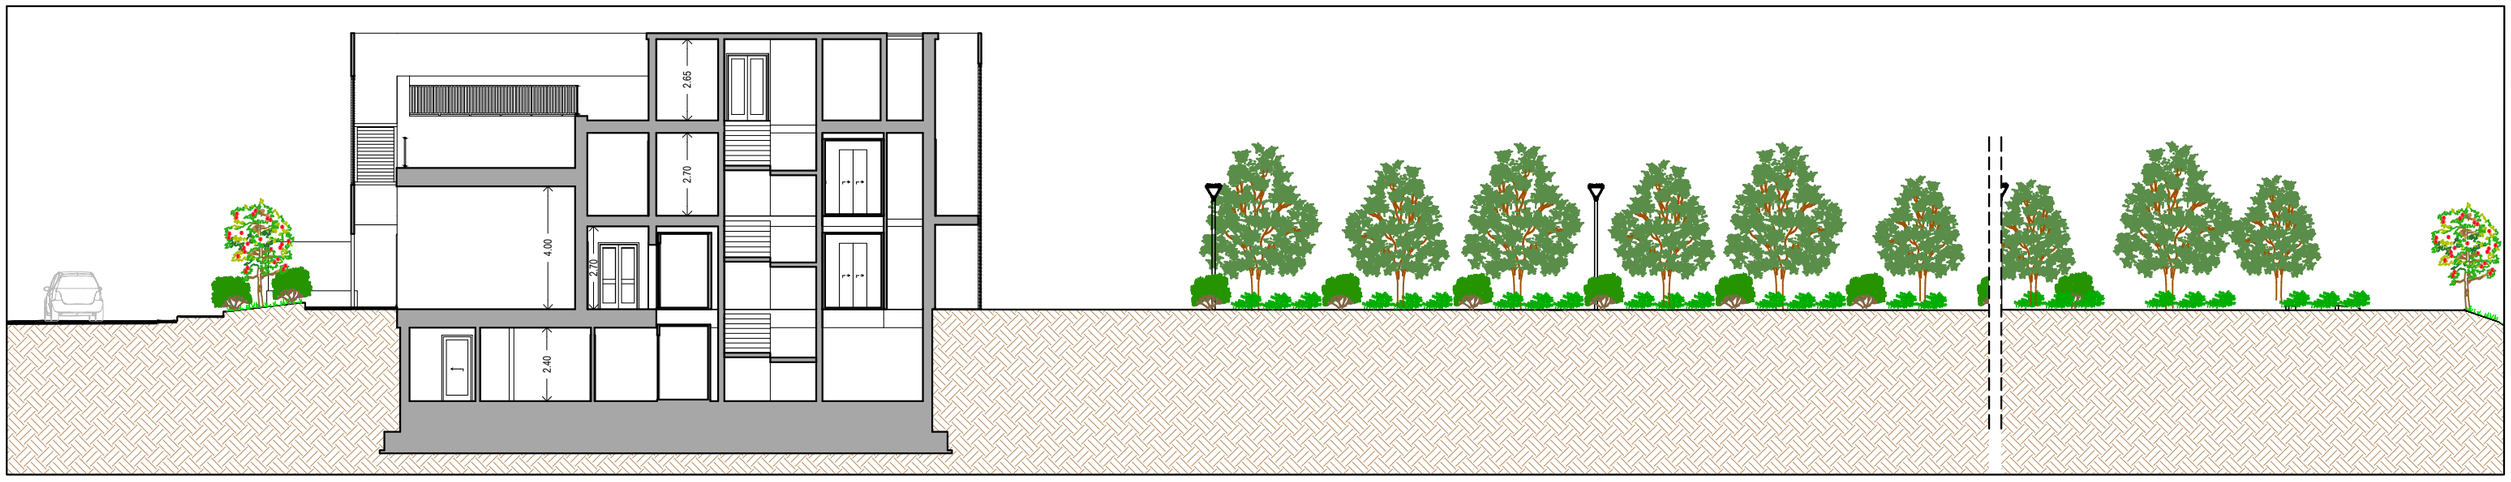

COMMITENTE	PROGETTAZIONE CONCEPT ARCHITETTONICO E INSERIMENTO PAESAGGISTICO	UBICAZIONE	PROGETTO	DESCRIZIONE ELABORATO	ELABORATO NUM.
SINISIA IMMOBILIARE S.R.L. **P.zza dell'Arcipelago Toscano s.n.c.** **57037, Portoferraio (LI)**	INGECO INGEGNERIA GESTIONE COORDINAMENTO INGECO S.r.l. Via Matteucci, 38 - 56124 PISA tel. +39 050 9711185 Partita IVA 01759050501 e-mail: segreteria@ingecosrl.com www.ingecosrl.com	**COMUNE DI CAMPO NELL'ELBA** Via della Costa	**PIANO DI ATTUAZIONE** SUBCOMPARTO 2A	**SEZIONI CON INTORNO AMBIENTALE**	**33-SP-SEZ**

REV.	DATA	SCALA
03	Giugno 2023	1:200