



SEZIONE TIPOLOGICA SU TRATTO 5A - SCALA 1:50

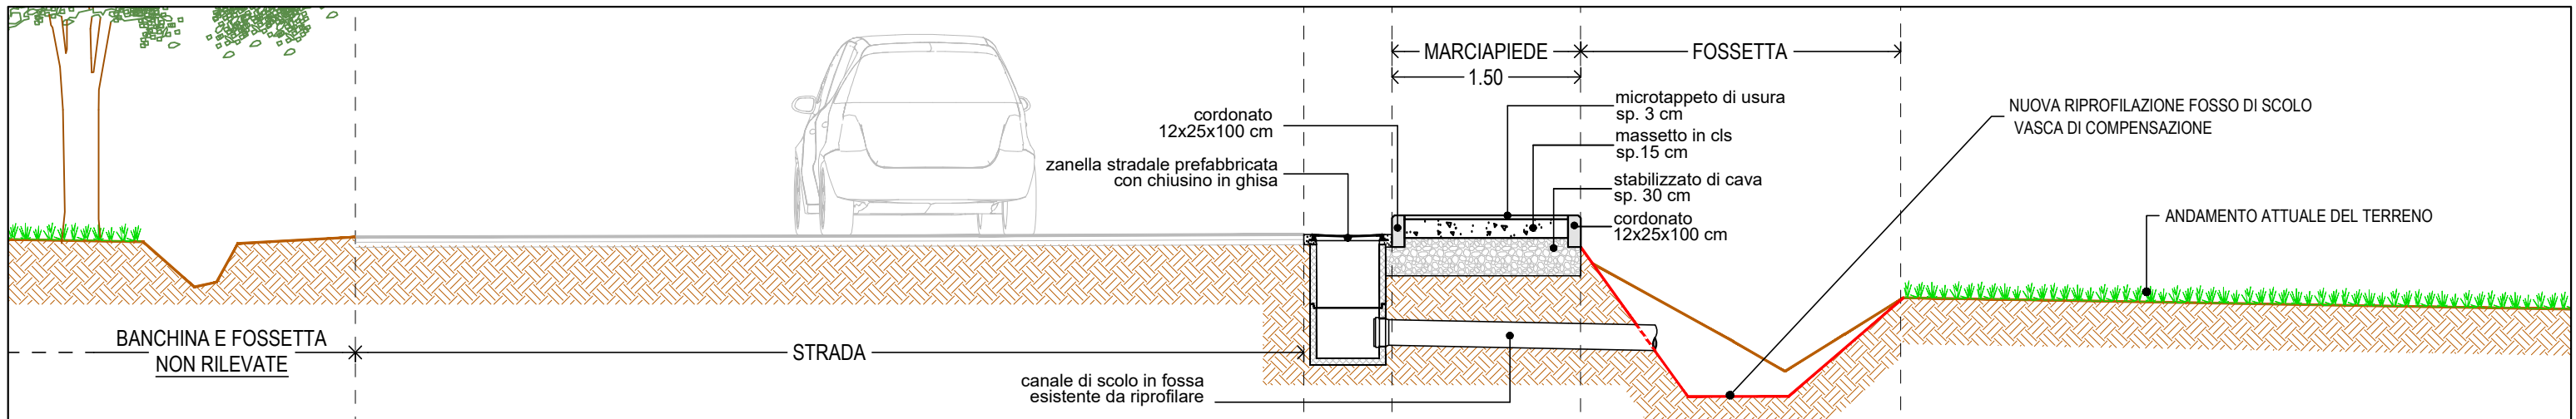


SEZIONE TIPOLOGICA SU TRATTO 5B - SCALA 1:50

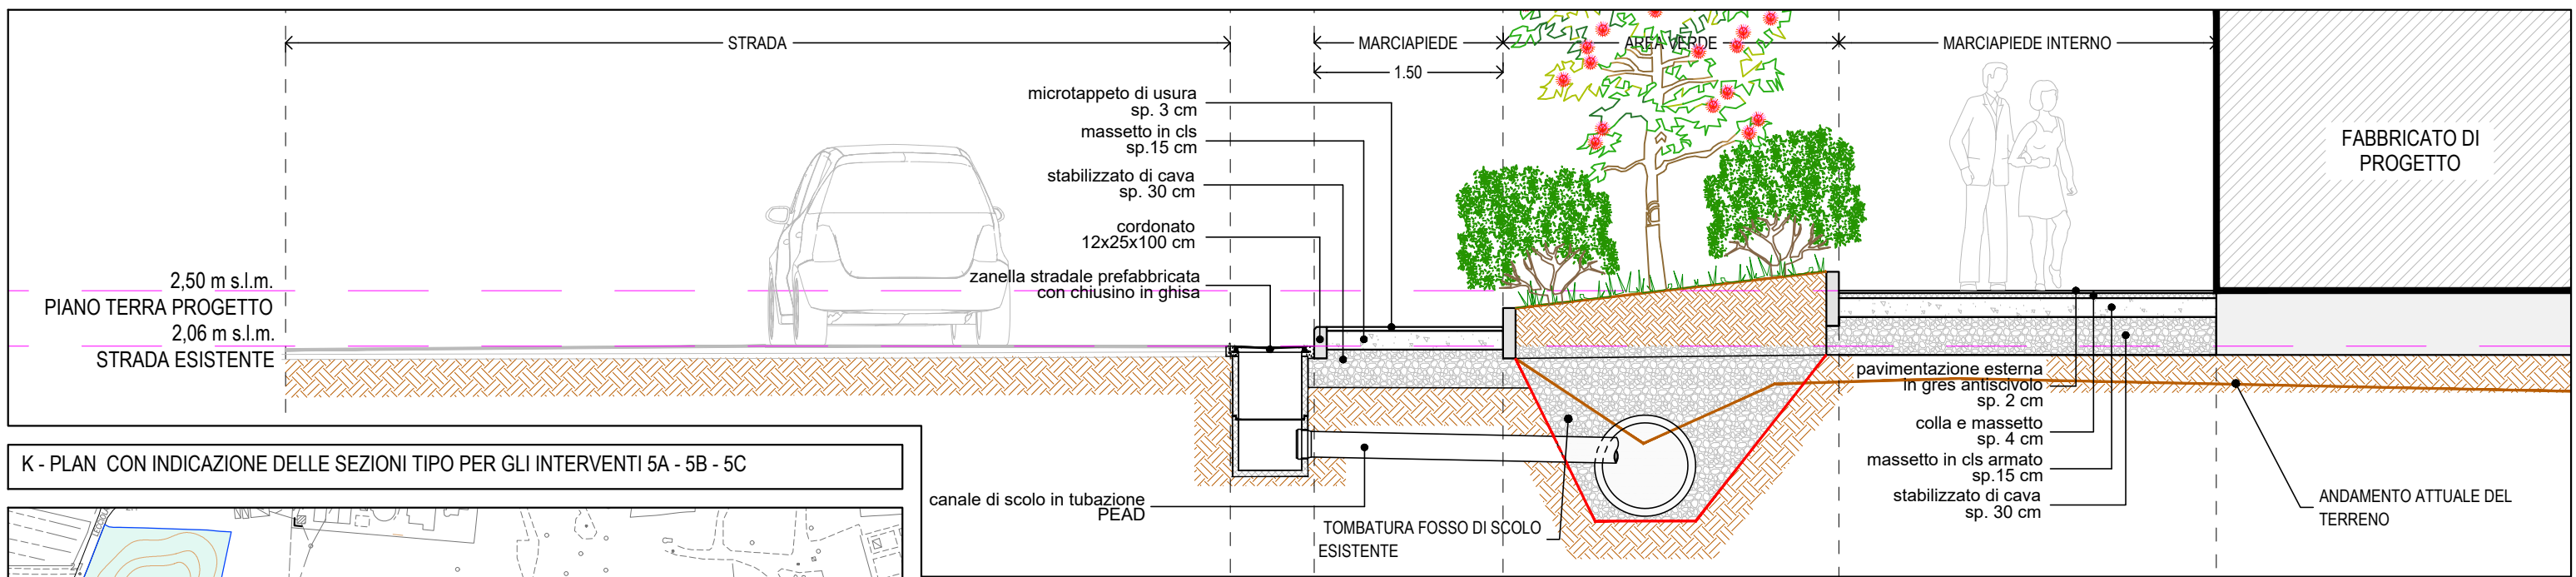

K - PLAN CON INDICAZIONE DELLE SEZIONI TIPO PER GLI INTERVENTI 5A - 5B - 5C



SEZIONE TIPOLOGICA SU TRATTO 5C - SCALA 1:50

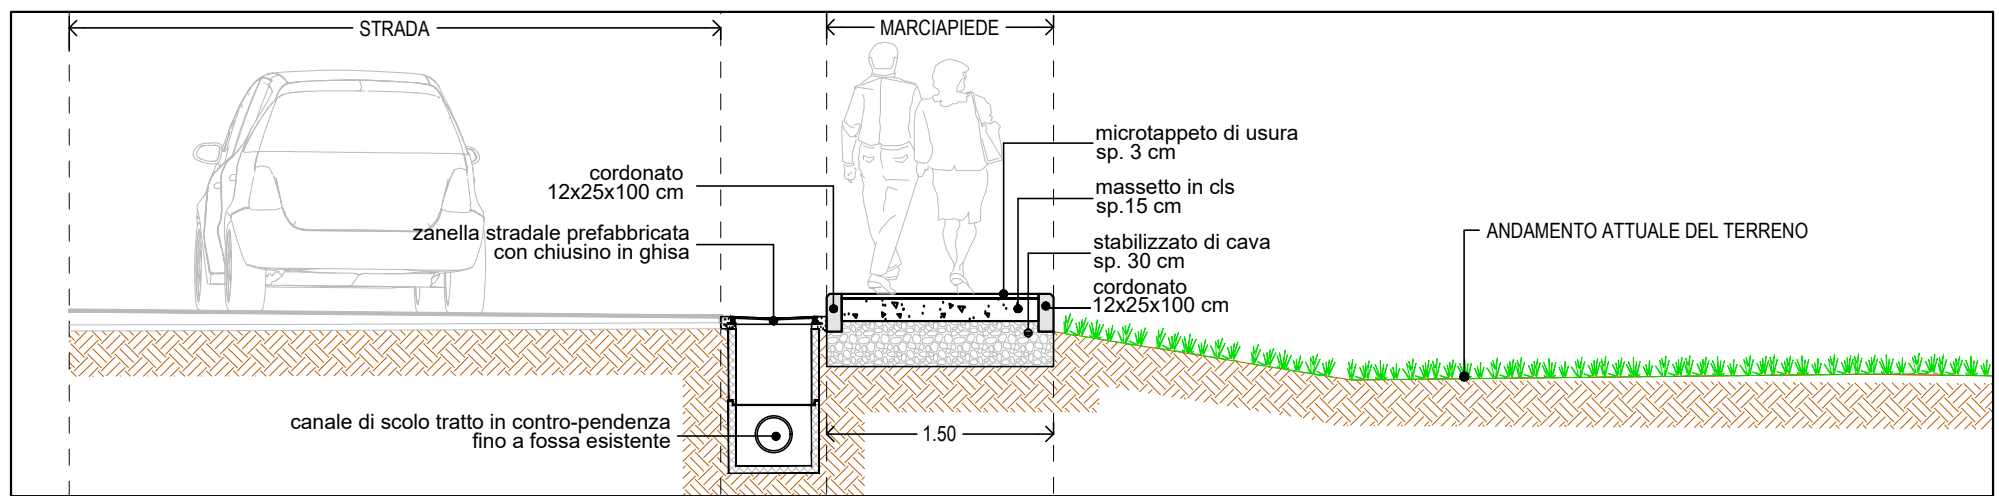

COMMITENTE	PROGETTAZIONE	UBICAZIONE	PROGETTO	DESCRIZIONE ELABORATO	ELABORATO NUM.		
SINISIA IMMOBILIARE S.R.L. P.zza dell'Arcipelago Toscano s.n.c. 57037, Portoferraio (LI)	 INGECO S.r.l. Via Matteucci, 38 - 56124 PISA tel. +39 050 9711185 Partita IVA 01759050501 e-mail: segreteria@ingecosrl.com www.ingecosrl.com	COMUNE DI CAMPO NELL'ELBA Via della Costa	PIANO DI ATTUAZIONE SUBCOMPARTO 2A	SISTEMAZIONI ESTERNE - DETTAGLI TIPOLOGICI	36-SP-DTT		
				REV. 00	DATA NOVEMBRE 2022	SCALA 1:50	