

**- AREE, PERCORSI PEDONALI E RAMPE (PUBBLICI E PRIVATI)**

Ai sensi dell'Art. 4 del D.P.R. 503/1996 e dell'Art. 5 del D.P.G.R. 41/R/2009 l'area di pertinenza del supermercato, così come le aree pubbliche o private ad uso pubblico, sono state dotate di percorsi con caratteristiche idonee a consentire la mobilità delle persone con ridotte o impedito capacità motorie e/o sensoriali, in modo tale da assicurare ai medesimi soggetti l'utilizzabilità di tutti gli spazi.

I percorsi pedonali di progetto presentano larghezza netta pari o superiore a 1.50 m.

Qualsiasi cambio di direzione avviene in piano. In corrispondenza di svolte ortogonali al senso di marcia, la zona interessata alla svolta, per almeno 1.70 m su ciascuna lato a partire dal vertice più esterno, si trova in piano ed è priva di qualsiasi interruzione.

I percorsi esterni si svilupperanno in piano. In corrispondenza dei necessari raccordi tra il marciapiede di nuova realizzazione e le sedi stradali esistenti e di progetto sono previste delle rampe di pendenza inferiore al 5% e larghezza superiore a 0.90 m, così come previsto dall'Art. 6 del D.P.G.R. 41/R/2009.

Ai sensi dell'Art. 8 del D.P.G.R. 41/R/2009 la pavimentazione dei percorsi esterni esterni di progetto dovrà essere di un materiale antiscivolo, compatto e omogeneo.

Ai sensi dell'Art. 4.2.1. del D.M. 236/1989 le intersezioni tra percorsi pedonali e zone carrabili saranno opportunamente segnalate anche ai non vedenti mediante l'installazione di pavimentazioni tattili (LOGES o similari).

**- PARCHEGGI**

Ai sensi dell'Art. 9 del D.P.G.R. 41/R/2009 sono previsti posti auto riservati ai veicolo a servizio di persone disabili, di larghezza non inferiore a 3.40 m nella misura di 1 ogni 30 o frazione di 30.

Parcheggio privato esclusivo della media struttura di vendita:


N. stalli di progetto = 135  
N. min. stalli per disabili richiesto = 135/30 = 4,5

**N. STALLI PER DISABILI DI PROGETTO = 5**

Parcheggio privato ad uso pubblico:

N. stalli di progetto = 30  
N. min. stalli per disabili richiesto = 30/30 = 1

**N. STALLI PER DISABILI DI PROGETTO = 1**

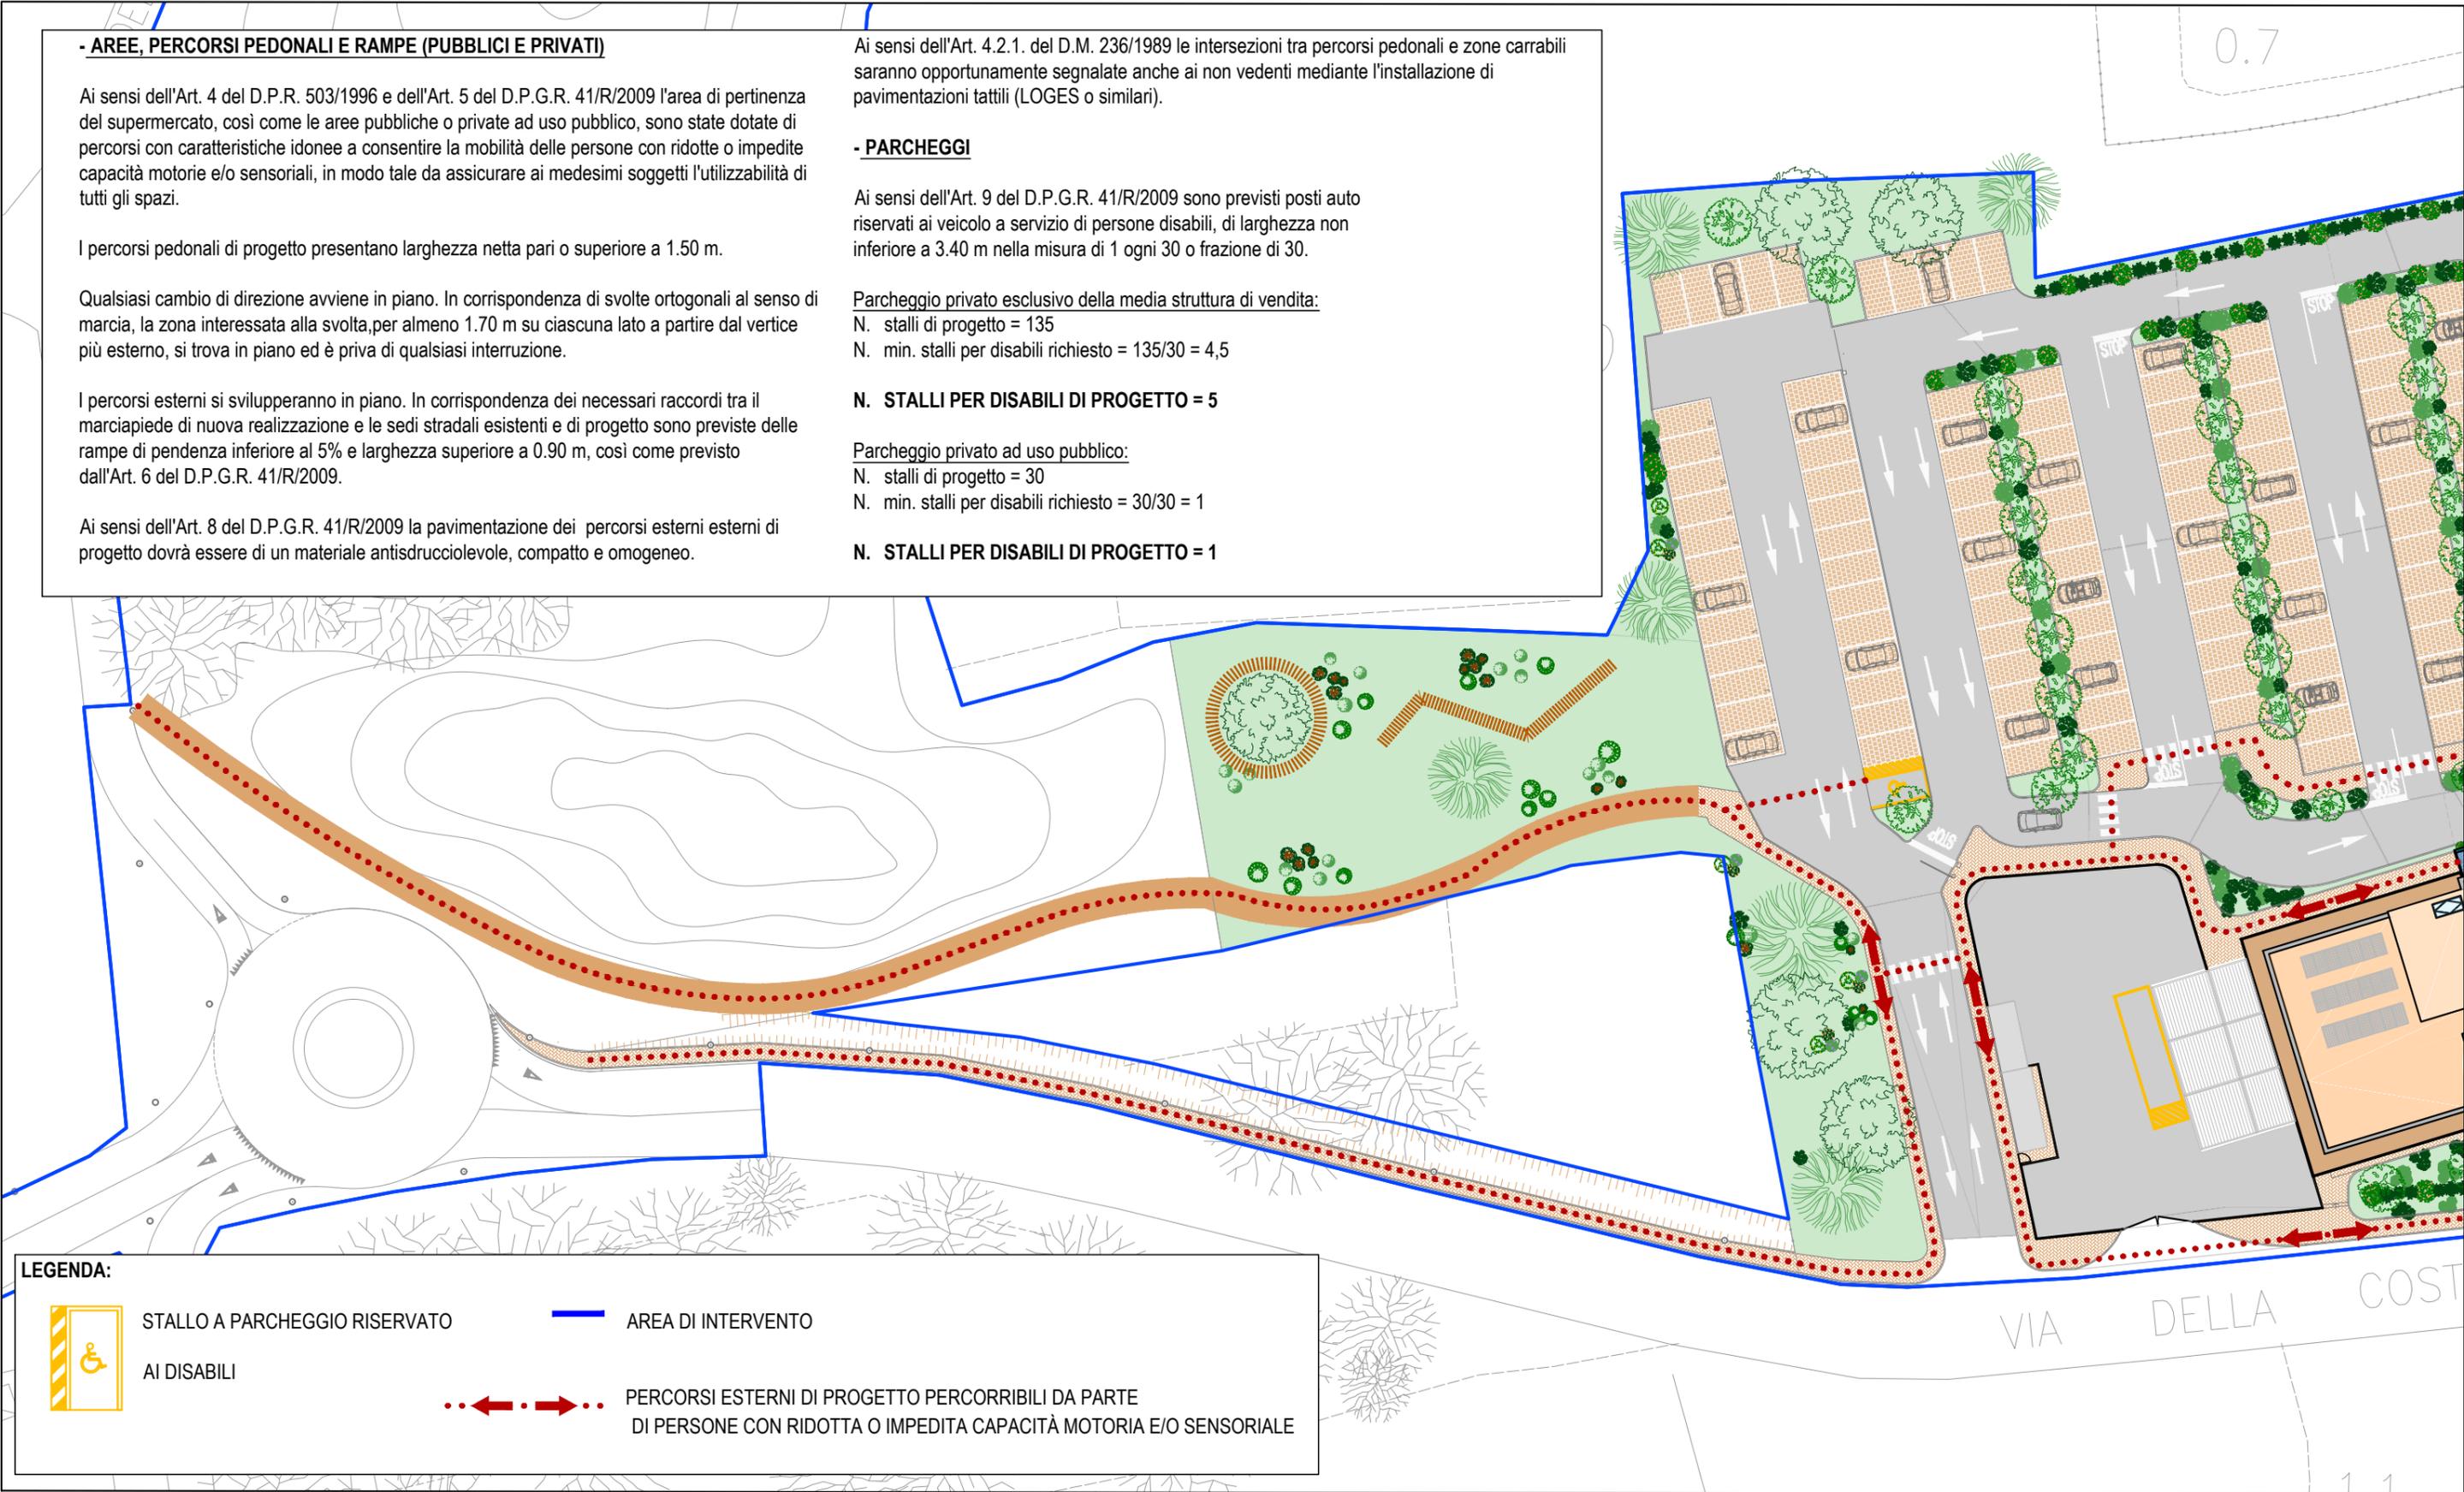

**LEGENDA:**

-  STALLO A PARCHEGGIO RISERVATO AI DISABILI
-  AREA DI INTERVENTO
-  PERCORSI ESTERNI DI PROGETTO PERCORRIBILI DA PARTE DI PERSONE CON RIDOTTA O IMPEDITA CAPACITÀ MOTORIA E/O SENSORIALE

COMMITENTE	PROGETTAZIONE	UBICAZIONE	PROGETTO	DESCRIZIONE ELABORATO	ELABORATO NUM.
SINISIA IMMOBILIARE S.R.L. P.zza dell'Arcipelago Toscano s.n.c. 57037, Portoferraio (LI)	 INGECO S.r.l. Via Matteucci, 38 - 56124 PISA tel. +39 050 9711185 Partita IVA 01759050501 e-mail: segreteria@ingecosrl.com www.ingecosrl.com	COMUNE DI CAMPO NELL'ELBA Via della Costa	PIANO DI ATTUAZIONE SUBCOMPARTO 2A	SISTEMAZIONI ESTERNE (PARCO A VERDE) ACCESSIBILITA' Legge 13/89	37.A-SP-PER REV. 03    DATA GIUGNO 2023    SCALA 1:500