



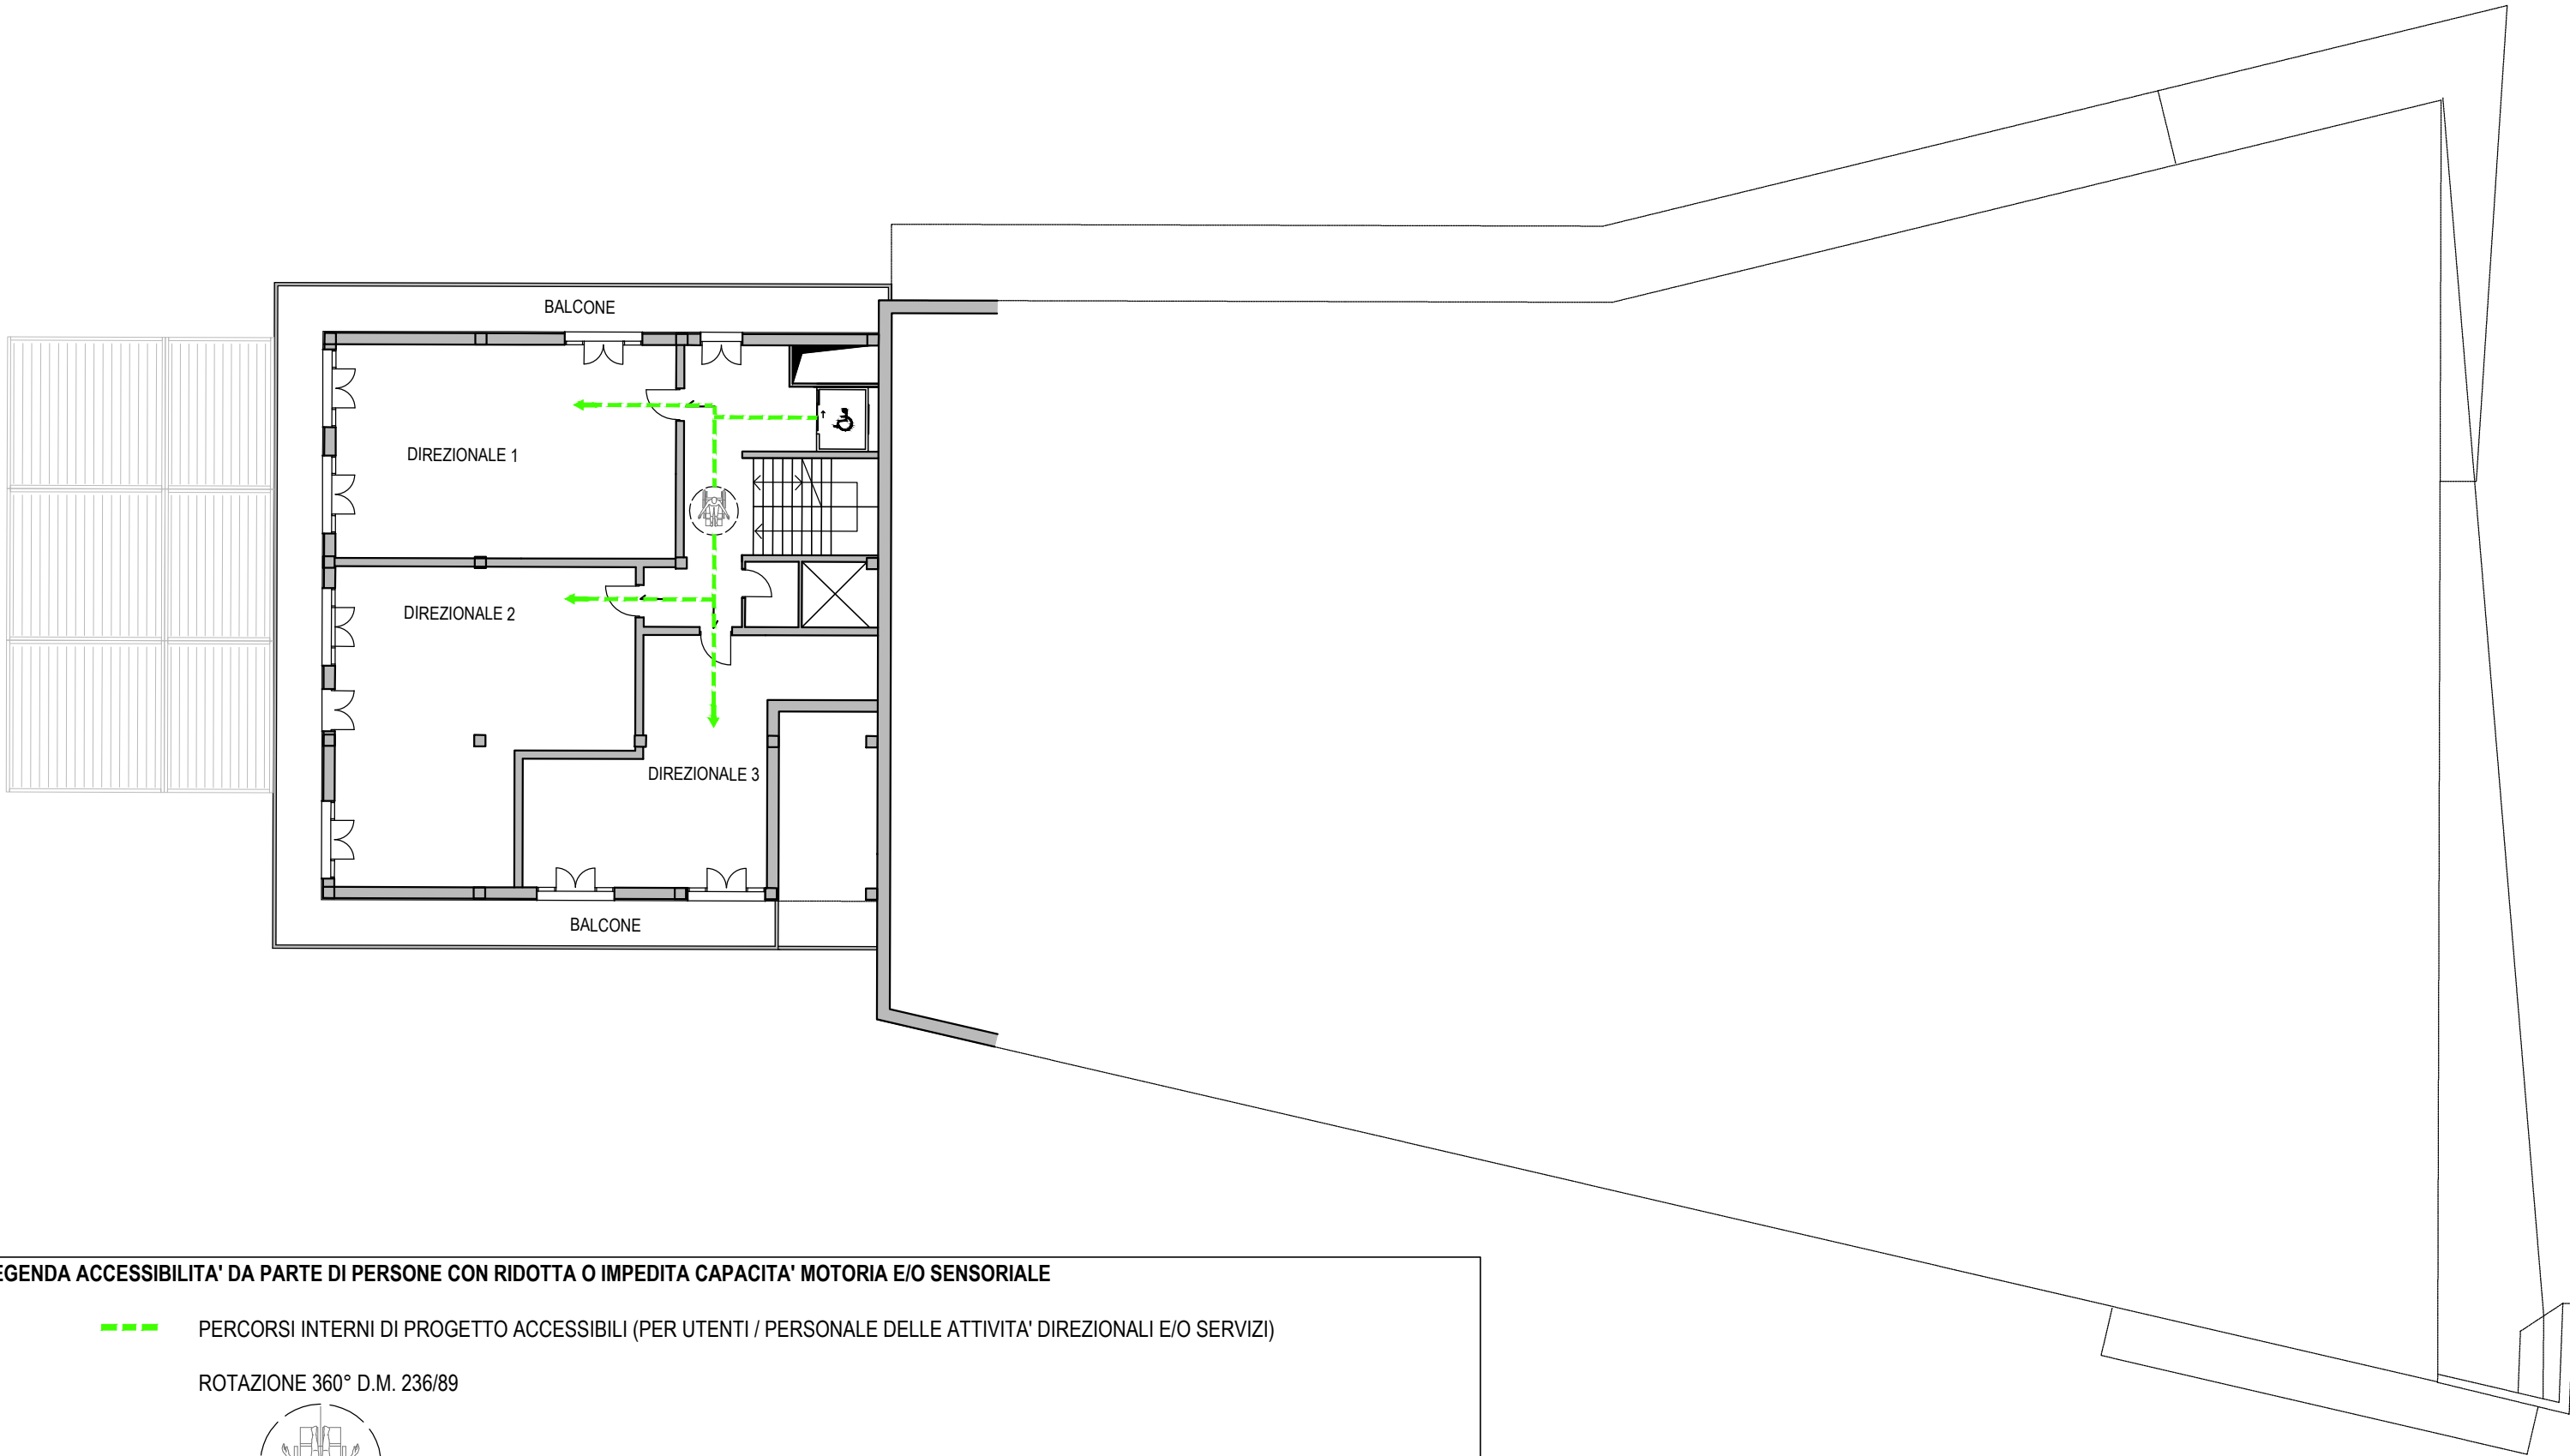

LEGENDA ACCESSIBILITA' DA PARTE DI PERSONE CON RIDOTTA O IMPEDITA CAPACITA' MOTORIA E/O SENSORIALE

PERCORSI INTERNI DI PROGETTO ACCESSIBILI (PER UTENTI / PERSONALE DELLE ATTIVITA' DIREZIONALI E/O SERVIZI)

ROTAZIONE 360° D.M. 236/89

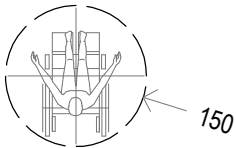

COMMITENTE	PROGETTAZIONE	UBICAZIONE	PROGETTO	DESCRIZIONE ELABORATO	ELABORATO NUM.		
SINISIA IMMOBILIARE S.R.L. P.zza dell'Arcipelago Toscano s.n.c. 57037, Portoferraio (LI)	 INGEGNERIA GESTIONE COORDINAMENTO	COMUNE DI CAMPO NELL'ELBA Via della Costa	PIANO DI ATTUAZIONE SUBCOMPARTO 2A	FABBRICATO PIANO PRIMO ACCESSIBILITA' Legge 13/89	37.C-SP-PER		
					REV. 03	DATA GIUGNO 2023	SCALA 1:200