VERIFICA PRESCRIZIONI E RACCORDI VIARI - SCALA 1:500

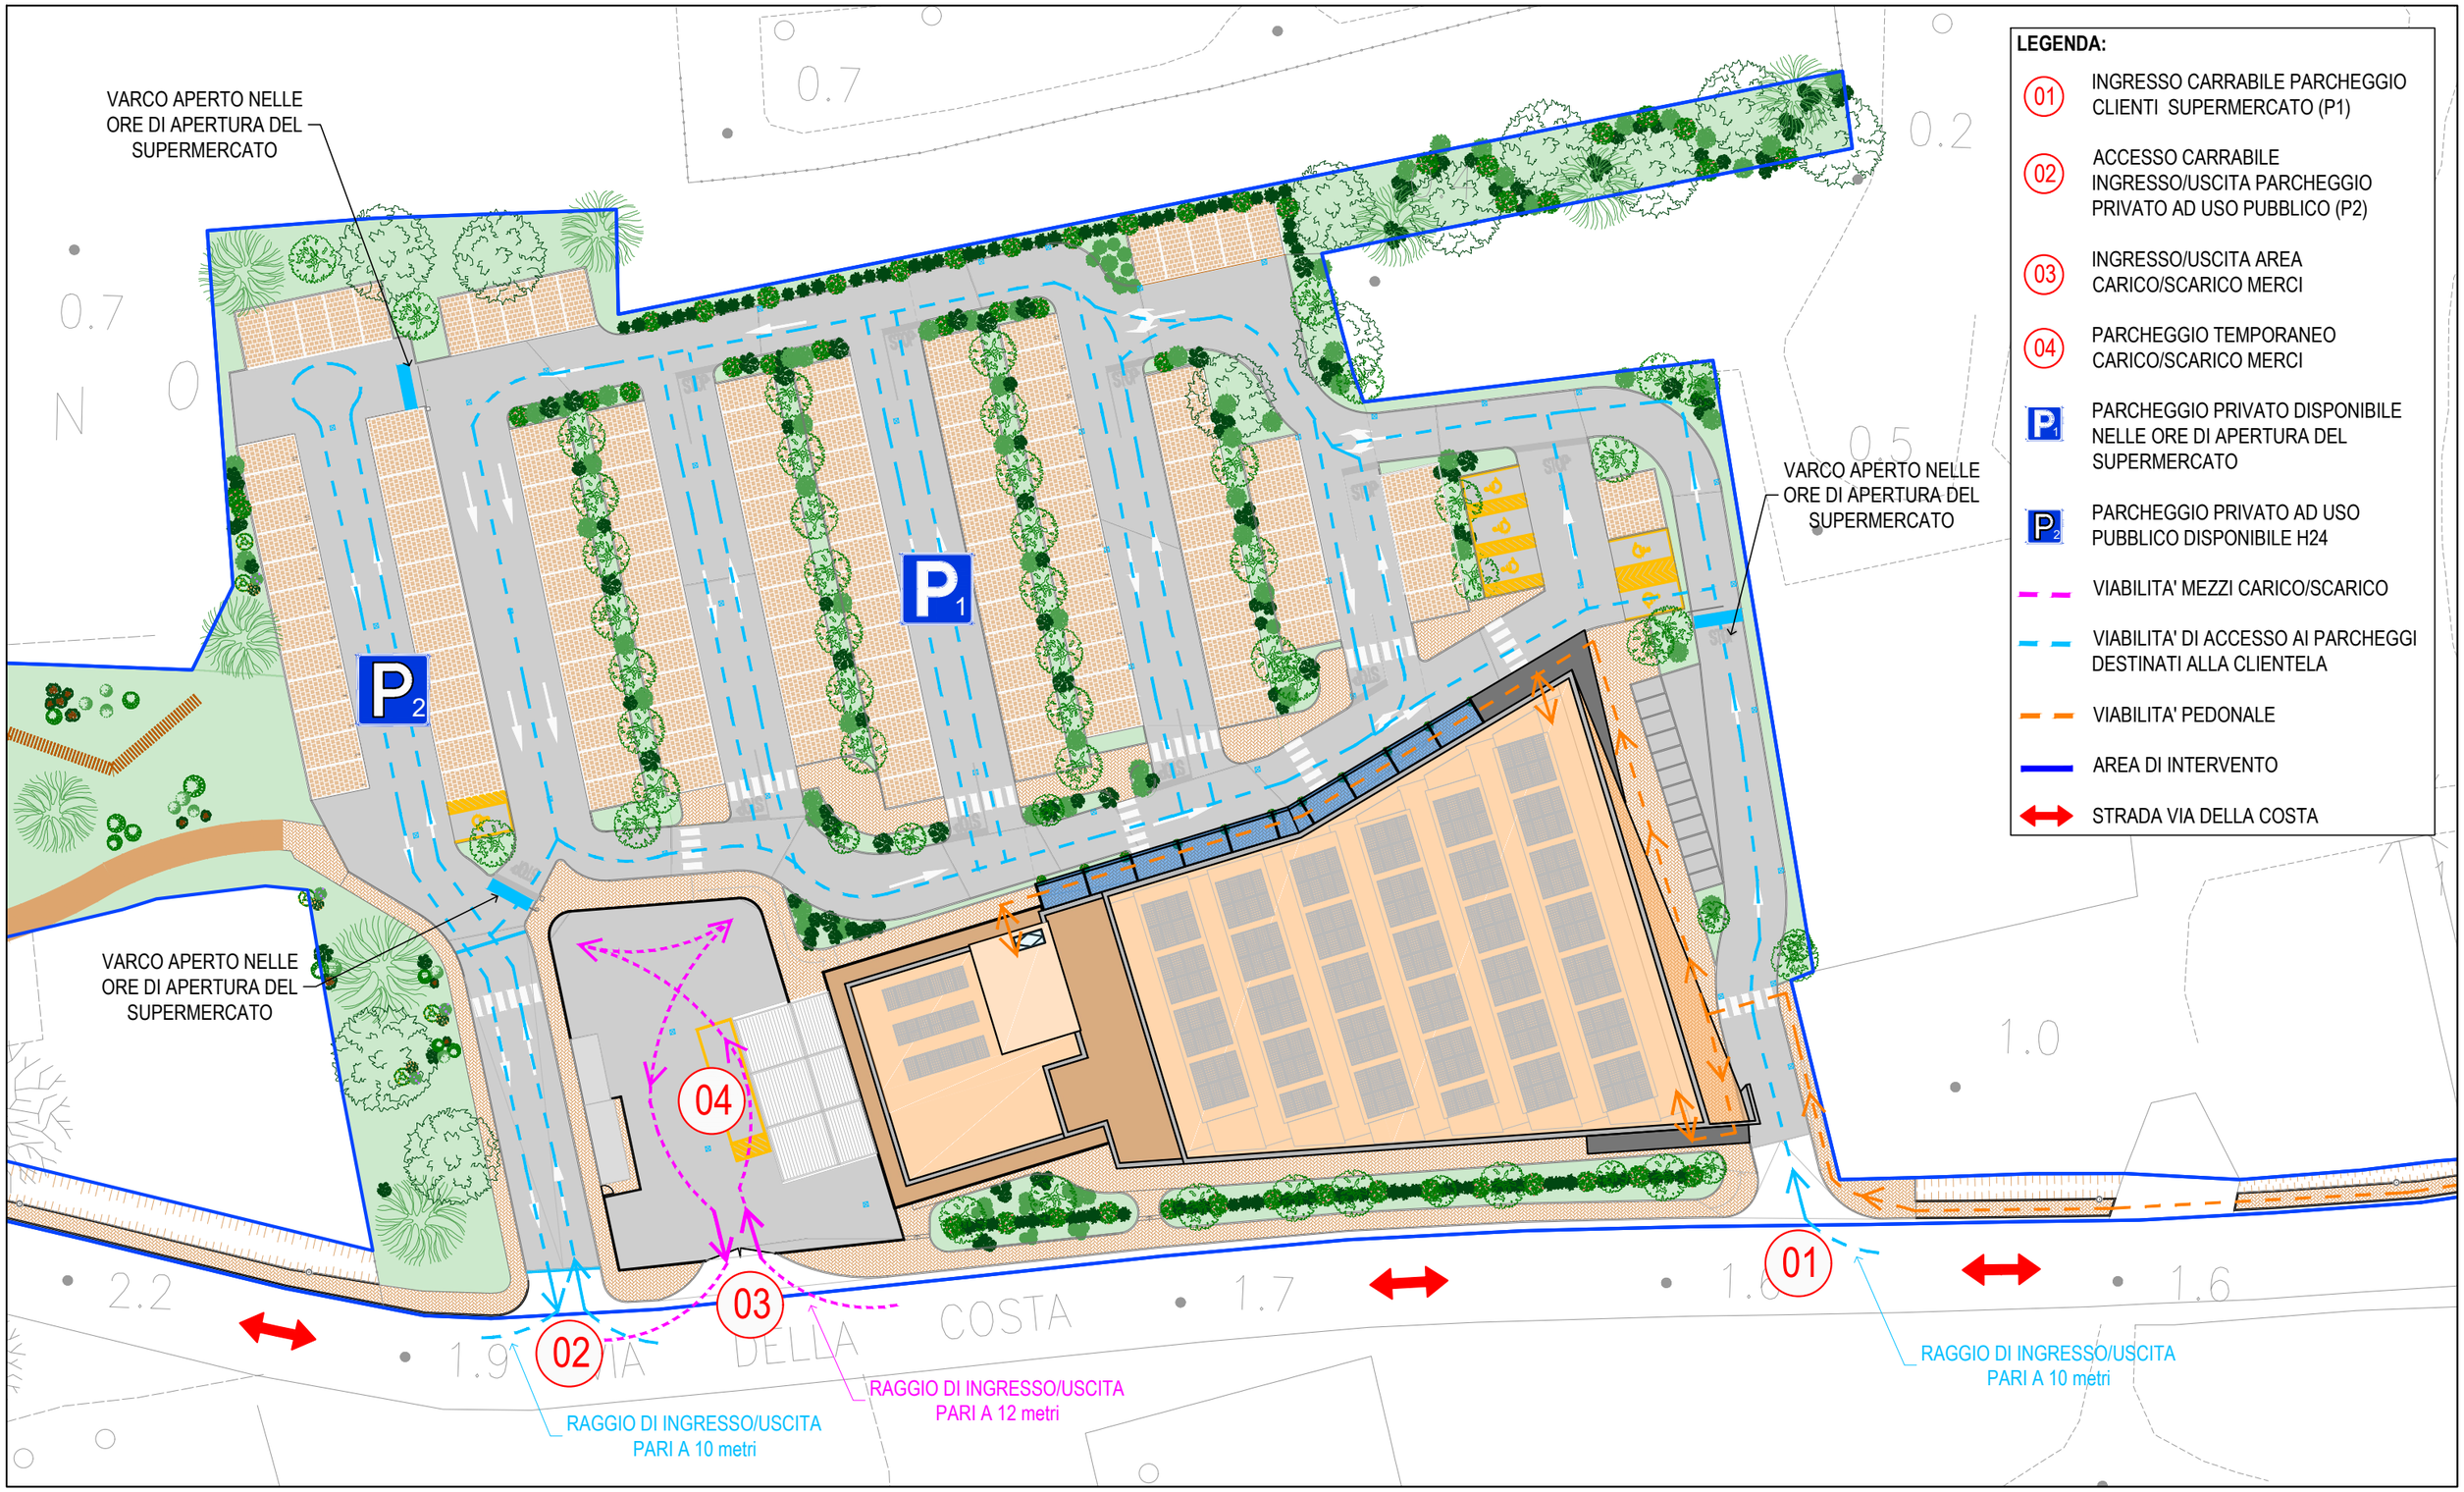

COMMITENTE	PROGETTAZIONE	UBICAZIONE	PROGETTO	DESCRIZIONE ELABORATO	ELABORATO NUM.
SINISIA IMMOBILIARE S.R.L. **P.zza dell'Arcipelago Toscano s.n.c.** **57037, Portoferraio (LI)**	INGECO INGEGNERIA GESTIONE COORDINAMENTO INGECO S.r.l. Via Matteucci, 38 - 56124 PISA tel. +39 050 9711185 Partita IVA 01759050501 e-mail: segreteria@ingecosrl.com www.ingecosrl.com	**COMUNE DI CAMPO NELL'ELBA** Via della Costa	**PIANO DI ATTUAZIONE** SUBCOMPARTO 2A	**VERIFICA PRESCIZIONI DPGR 23/R/2020 RACCORDI VIARI**	**38-SP-RVI**

REV.	DATA	SCALA
03	GIUGNO 2023	1:500