



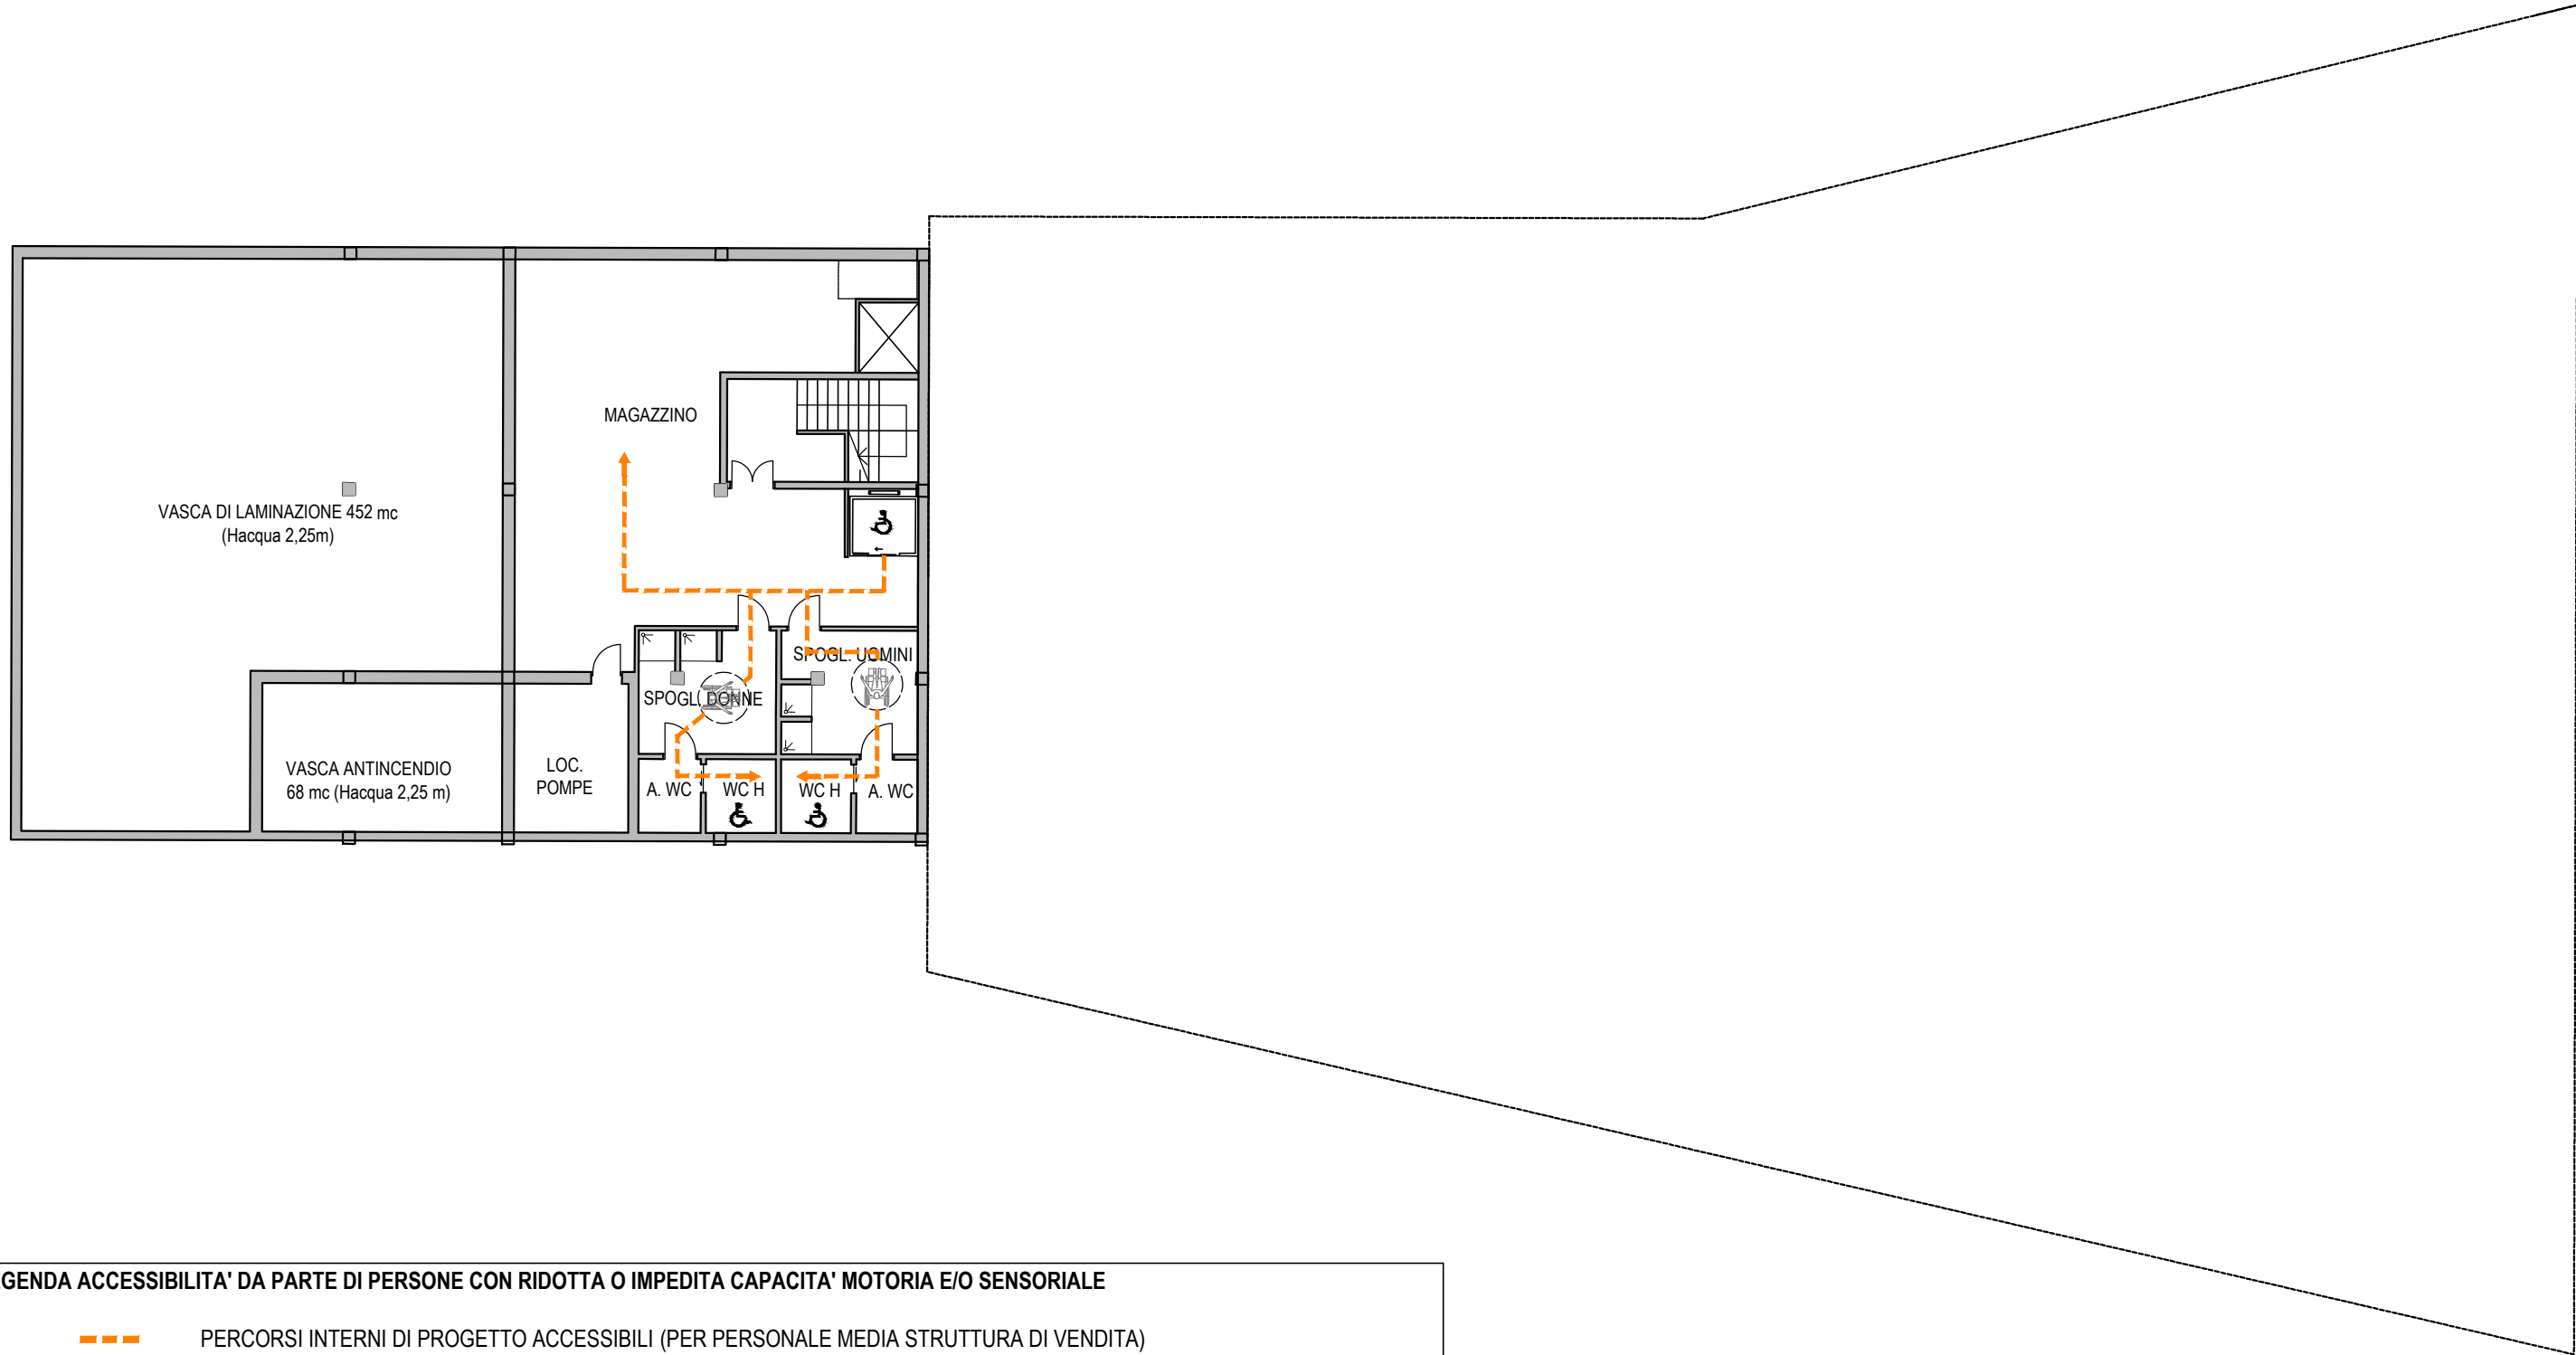

LEGENDA ACCESSIBILITA' DA PARTE DI PERSONE CON RIDOTTA O IMPEDITA CAPACITA' MOTORIA E/O SENSORIALE

PERCORSI INTERNI DI PROGETTO ACCESSIBILI (PER PERSONALE MEDIA STRUTTURA DI VENDITA)

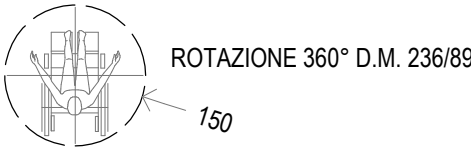

COMMITENTE	PROGETTAZIONE	UBICAZIONE	PROGETTO	DESCRIZIONE ELABORATO	ELABORATO NUM.		
SINISIA IMMOBILIARE S.R.L. P.zza dell'Arcipelago Toscano s.n.c. 57037, Portoferraio (LI)	 INGECO S.r.l. Via Matteucci, 38 - 56124 PISA tel. +39 050 9711185 Partita IVA 01759050501 e-mail: segreteria@ingecosrl.com www.ingecosrl.com	COMUNE DI CAMPO NELL'ELBA Via della Costa	PIANO DI ATTUAZIONE SUBCOMPARTO 2A	FABBRICATO PIANO INTERRATO ACCESSIBILITA' Legge 13/89	37.D-SP-PER		
					REV. 03	DATA GIUGNO 2023	SCALA 1:200