


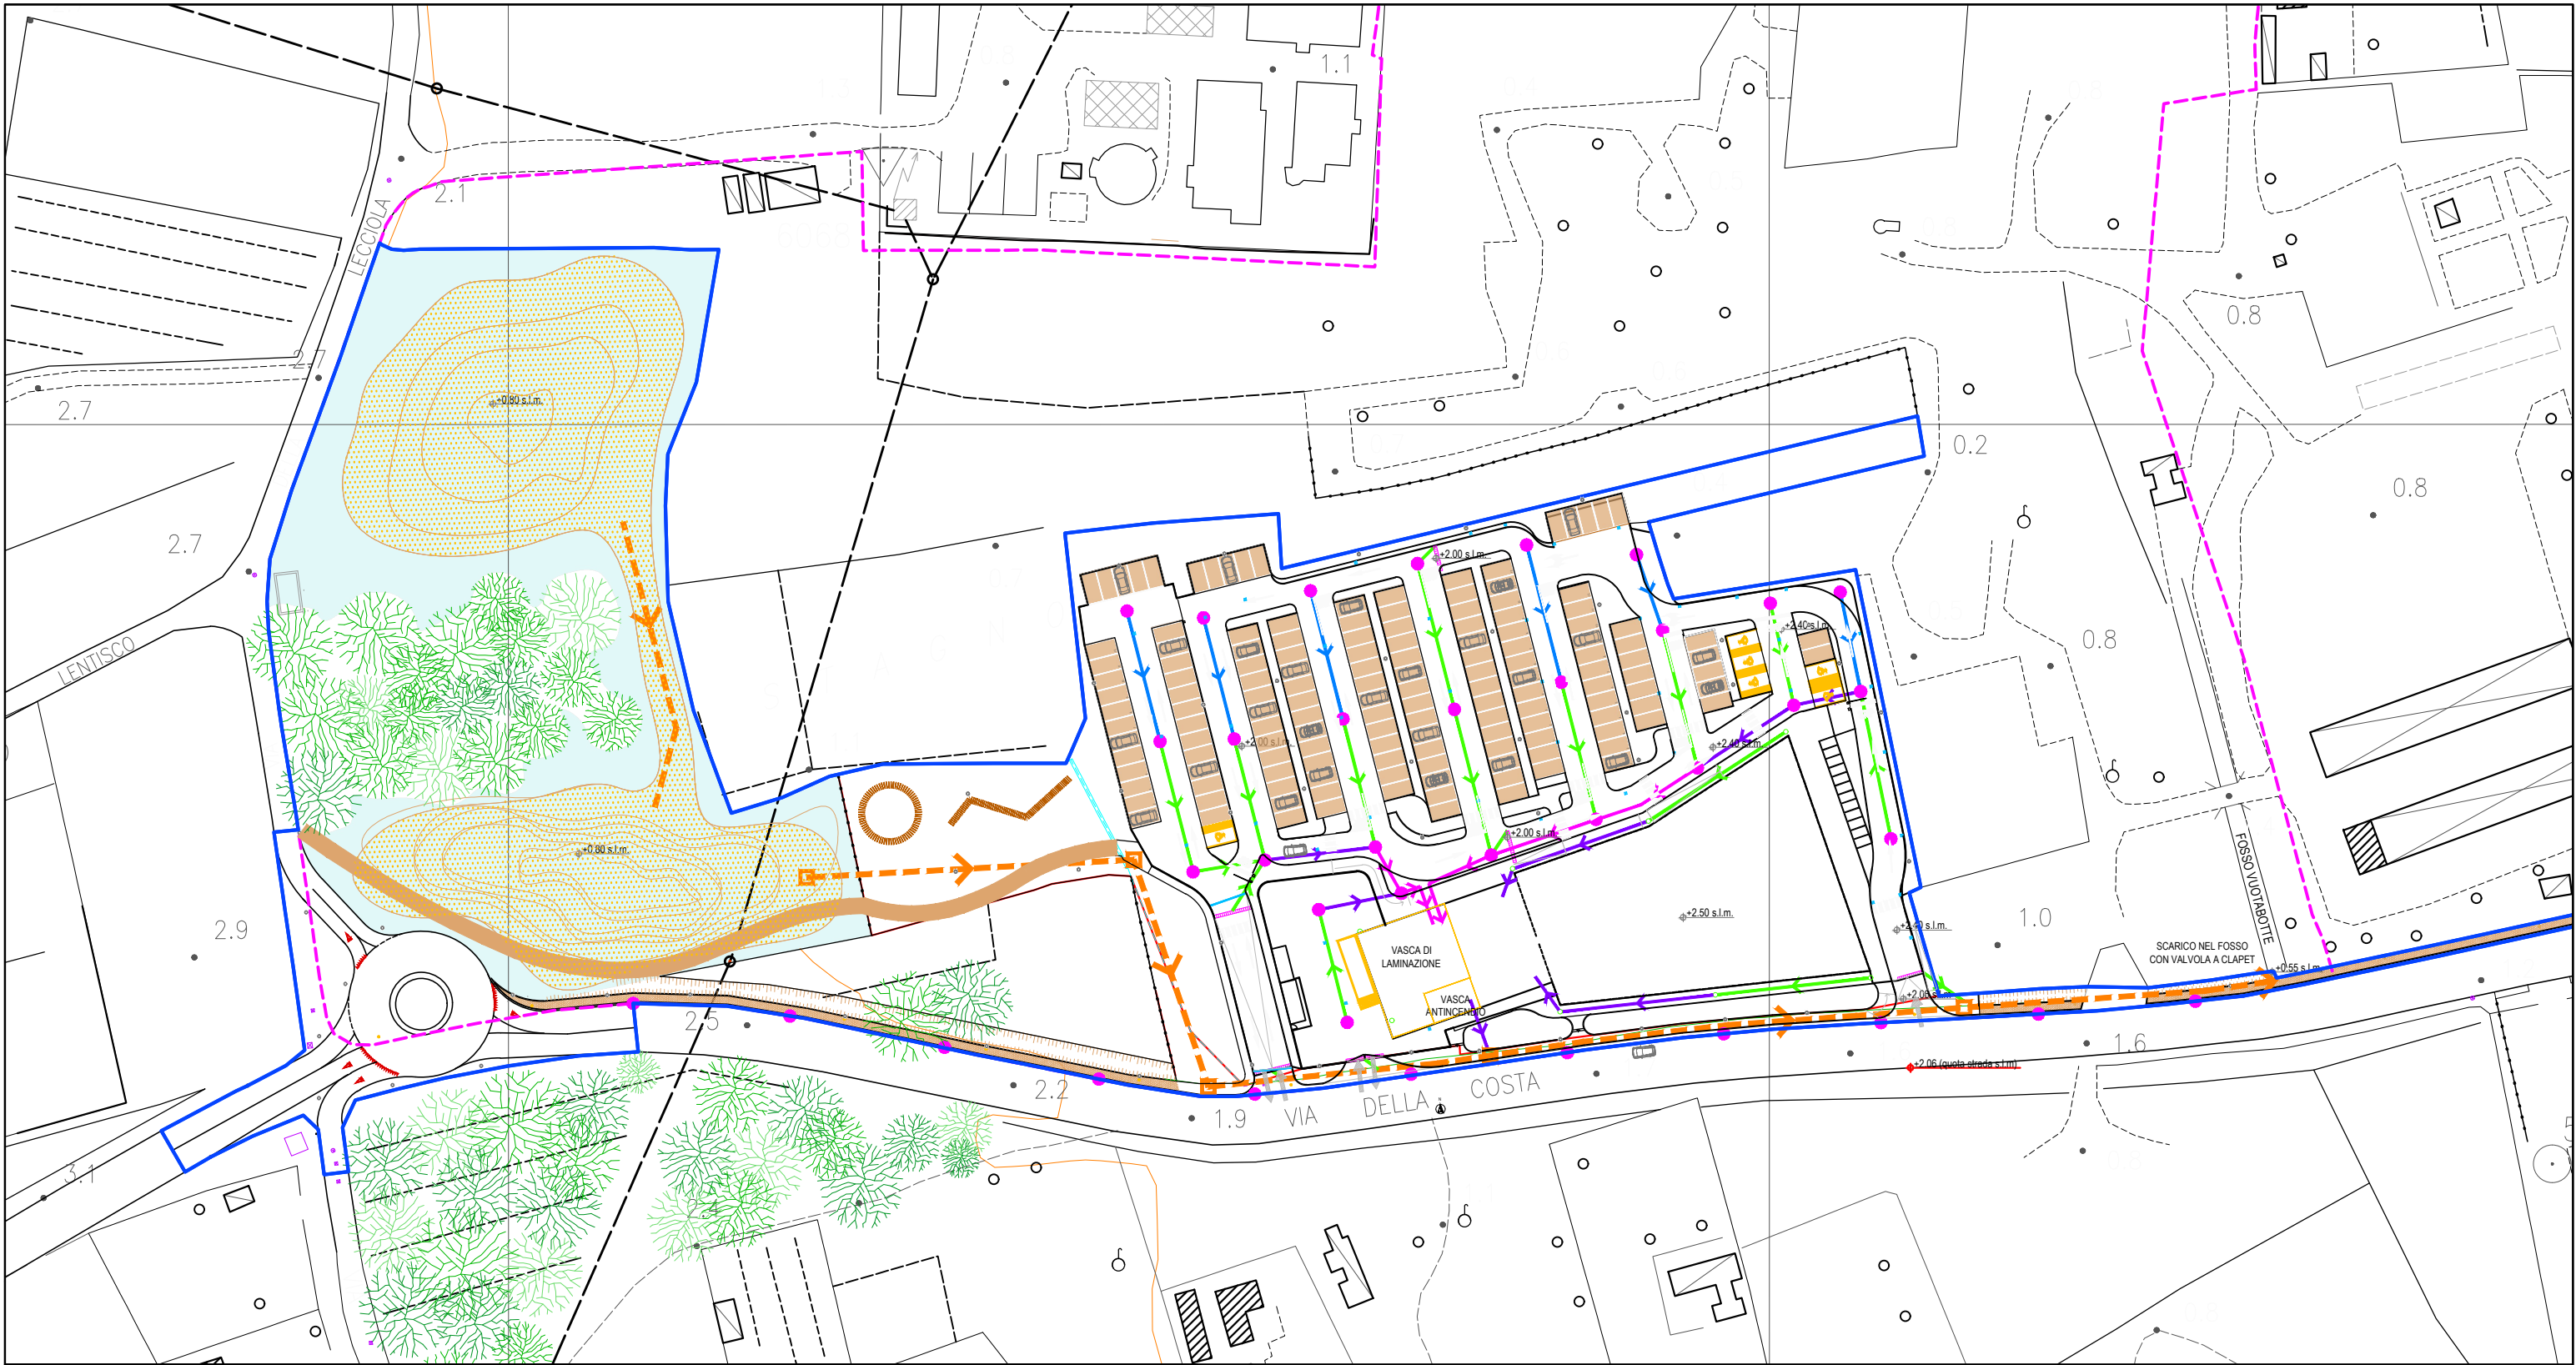

LEGENDA:	
	AREA DI LAMINAZIONE
	RETE ACQUE METEORICHE Ø 800 mm
	RETE ACQUE METEORICHE Ø 630 mm
	RETE ACQUE METEORICHE Ø 400 mm
	RETE ACQUE METEORICHE Ø 300 mm
	POZZETTO CADITOIA
	GRIGLIA
	PLUVIALE

COMMITENTE	PROGETTAZIONE	UBICAZIONE	PROGETTO	DESCRIZIONE ELABORATO	ELABORATO NUM.		
SINISIA IMMOBILIARE S.R.L. P.zza dell'Arcipelago Toscano s.n.c. 57037, Portoferraio (LI)	 Dott. Ing. Fernando Muccetti Stazione Marittima - P.le Premuda 2/f, 57025, PIOMBINO (LI) Cell 335-7218898 e-mail: f.muccetti@info.li C.F. MCC FNN 58R25 F656R P.IVA 01853990495	COMUNE DI CAMPO NELL'ELBA Via della Costa	PIANO DI ATTUAZIONE SUBCOMPARTO 2A	OPERE IDRAULICHE	44-SP-IDL		
					REV. 03	DATA GIUGNO 2023	SCALA 1:1.000