


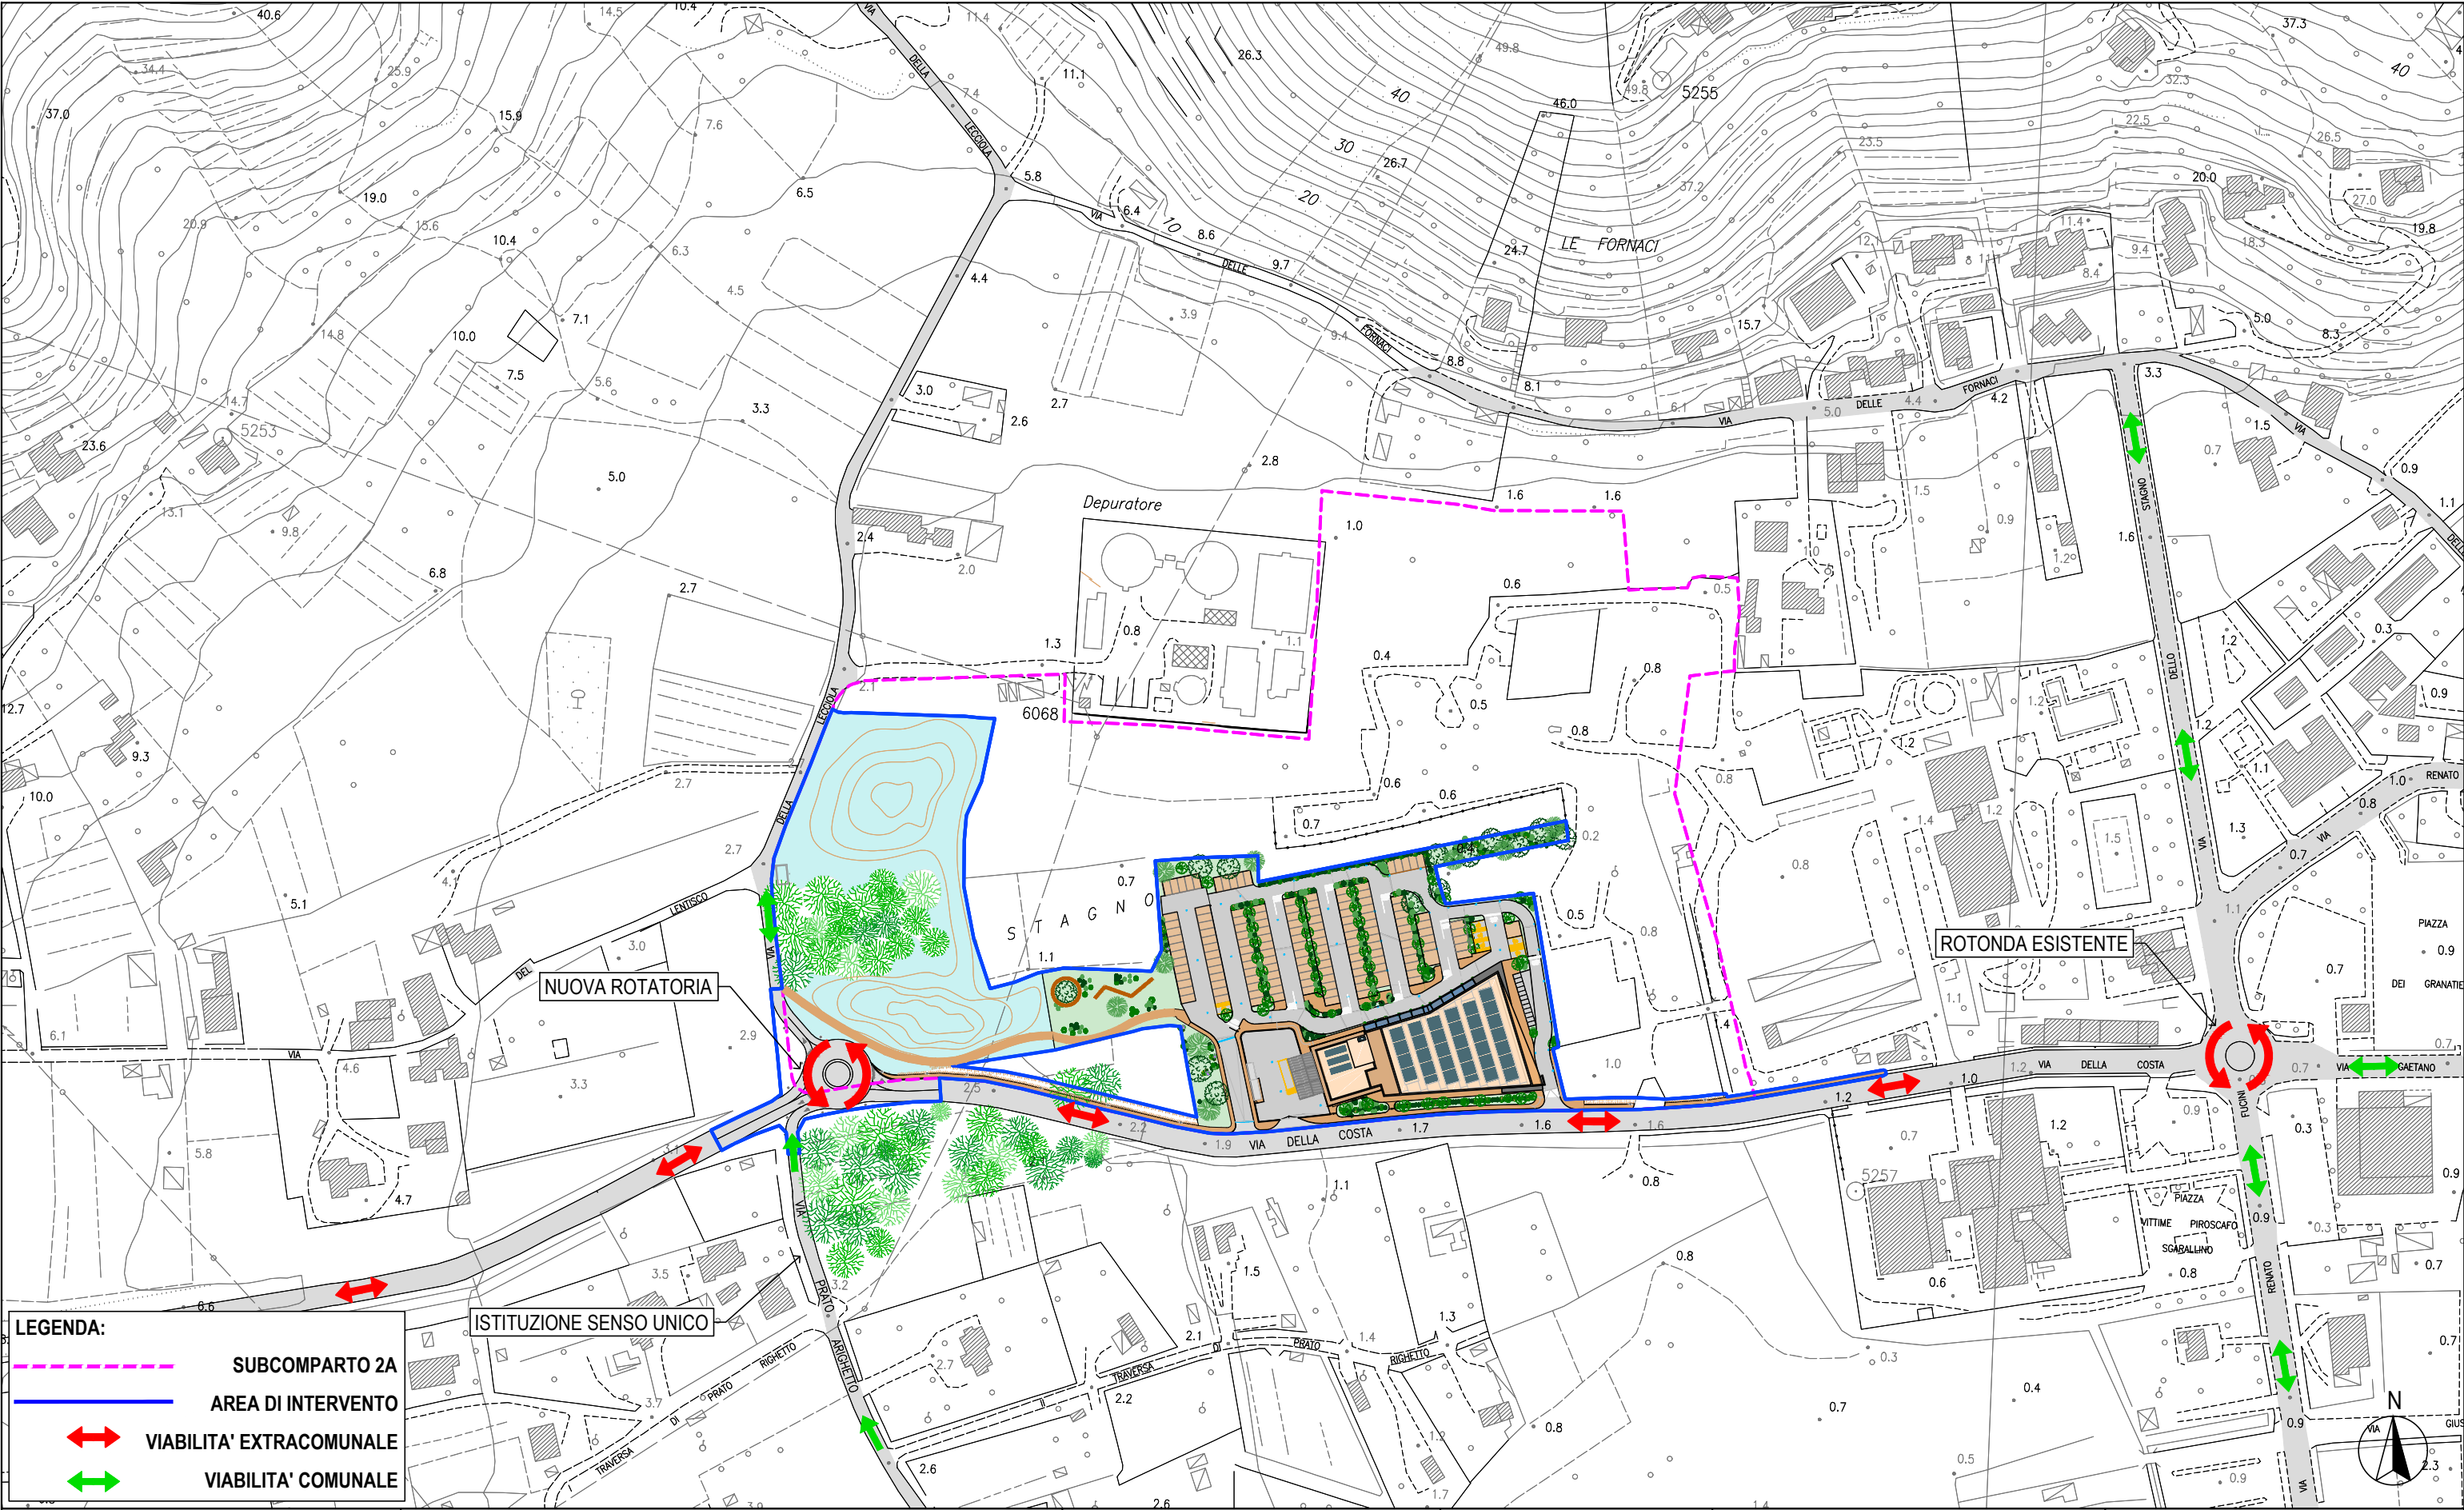

LEGENDA:

- SUBCOMPARTO 2A
- AREA DI INTERVENTO
- VIABILITA' EXTRACOMUNALE
- VIABILITA' COMUNALE

COMMITENTE	PROGETTAZIONE	UBICAZIONE	PROGETTO	DESCRIZIONE ELABORATO	ELABORATO NUM.		
SINISIA IMMOBILIARE S.R.L. P.zza dell'Arcipelago Toscano s.n.c. 57037, Portoferraio (LI)	 INGEGNERIA GESTIONE COORDINAMENTO	COMUNE DI CAMPO NELL'ELBA Via della Costa	PIANO DI ATTUAZIONE SUBCOMPARTO 2A	VIABILITÀ DI PROGETTO	45-SP-VIA		
					REV. 03	DATA GIUGNO 2023	SCALA 1:2000

INGECO S.r.l.
Via Matteucci, 38 - 56124 PISA
tel. +39 050 9711185
Partita IVA 01759050501
e-mail: segreteria@ingecosrl.com
www.ingecosrl.com