



STATO DI PROGETTO

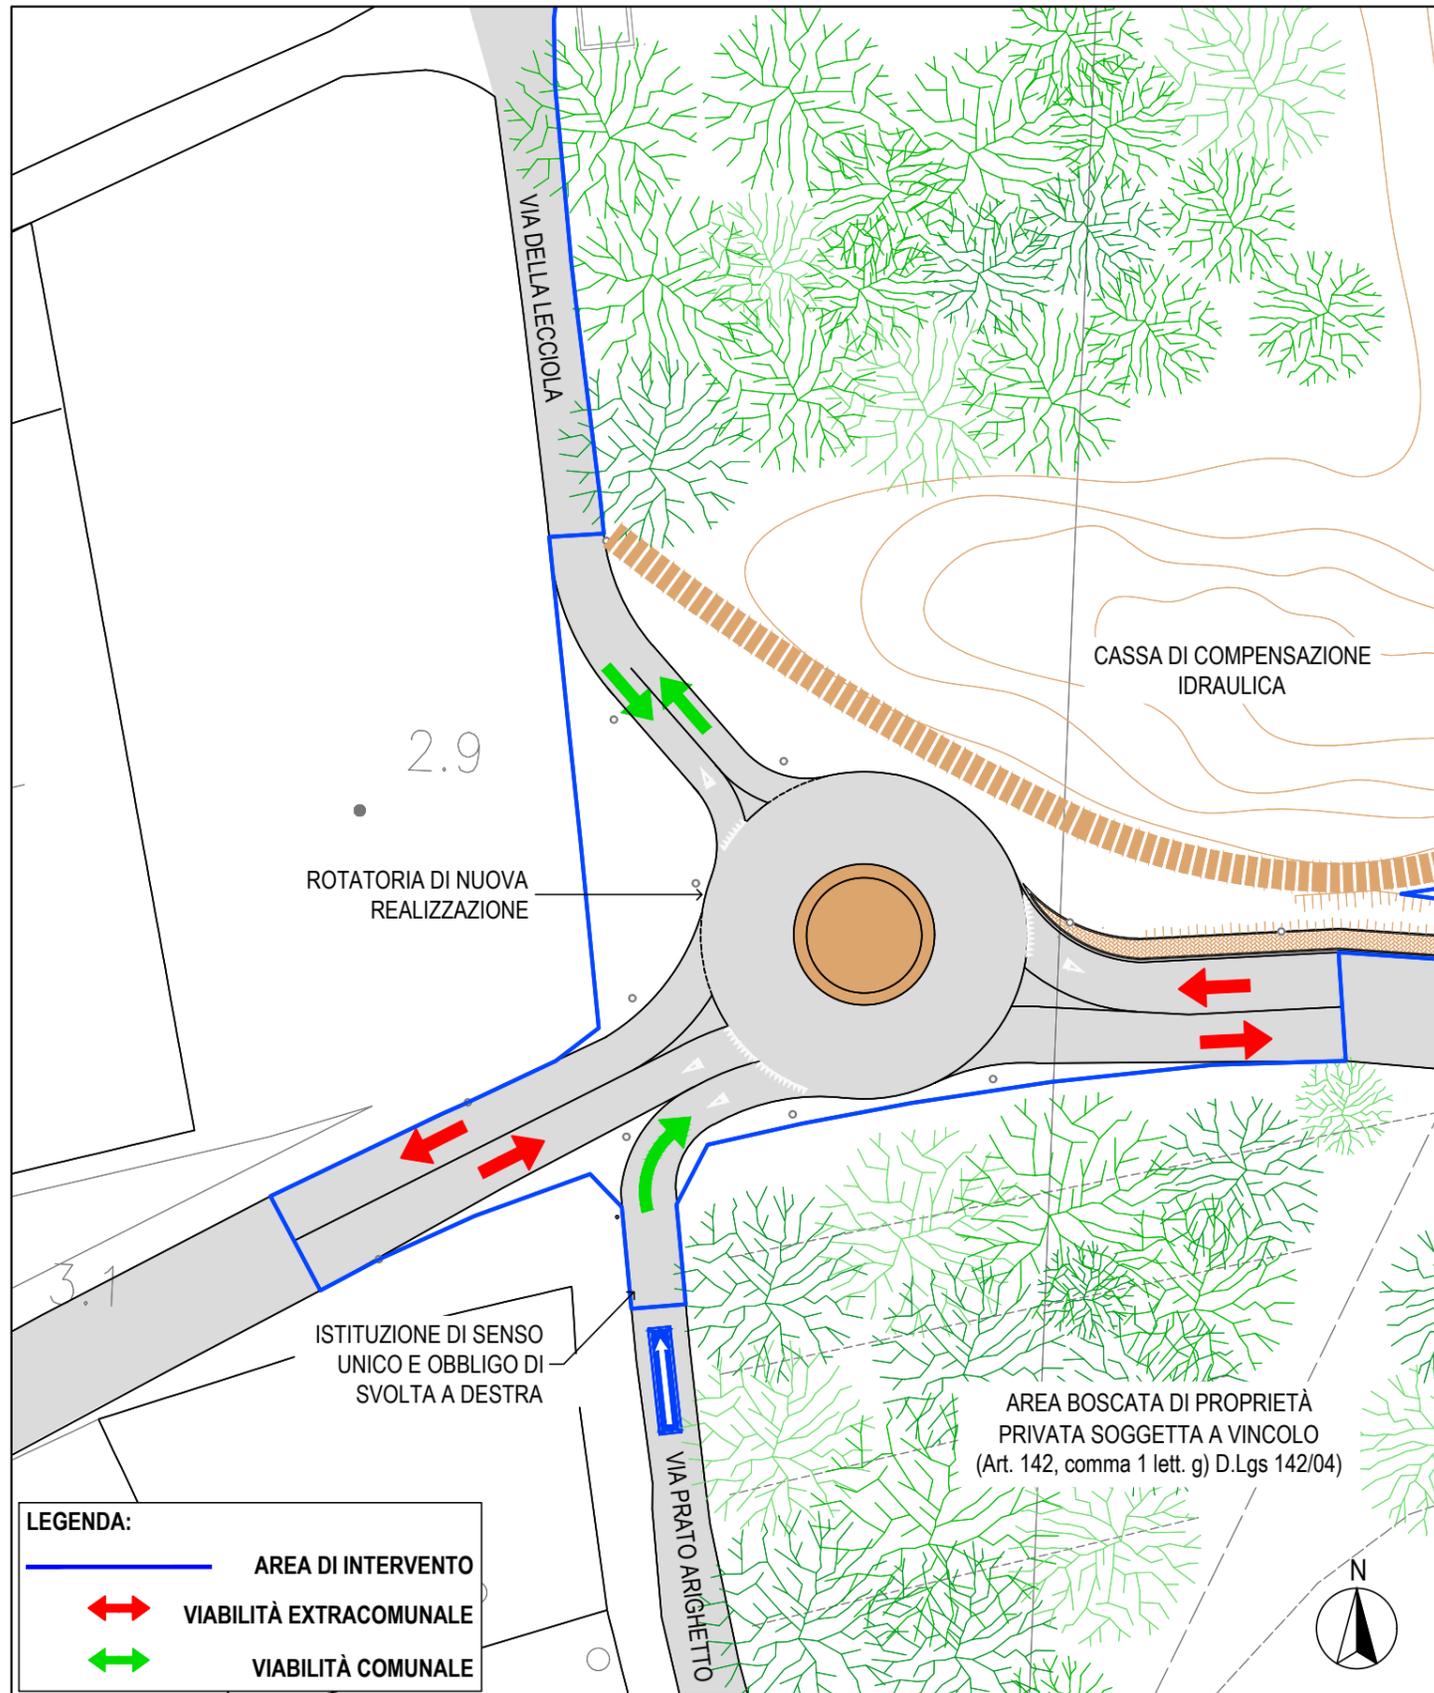

STATO SOVRAPPOSTO

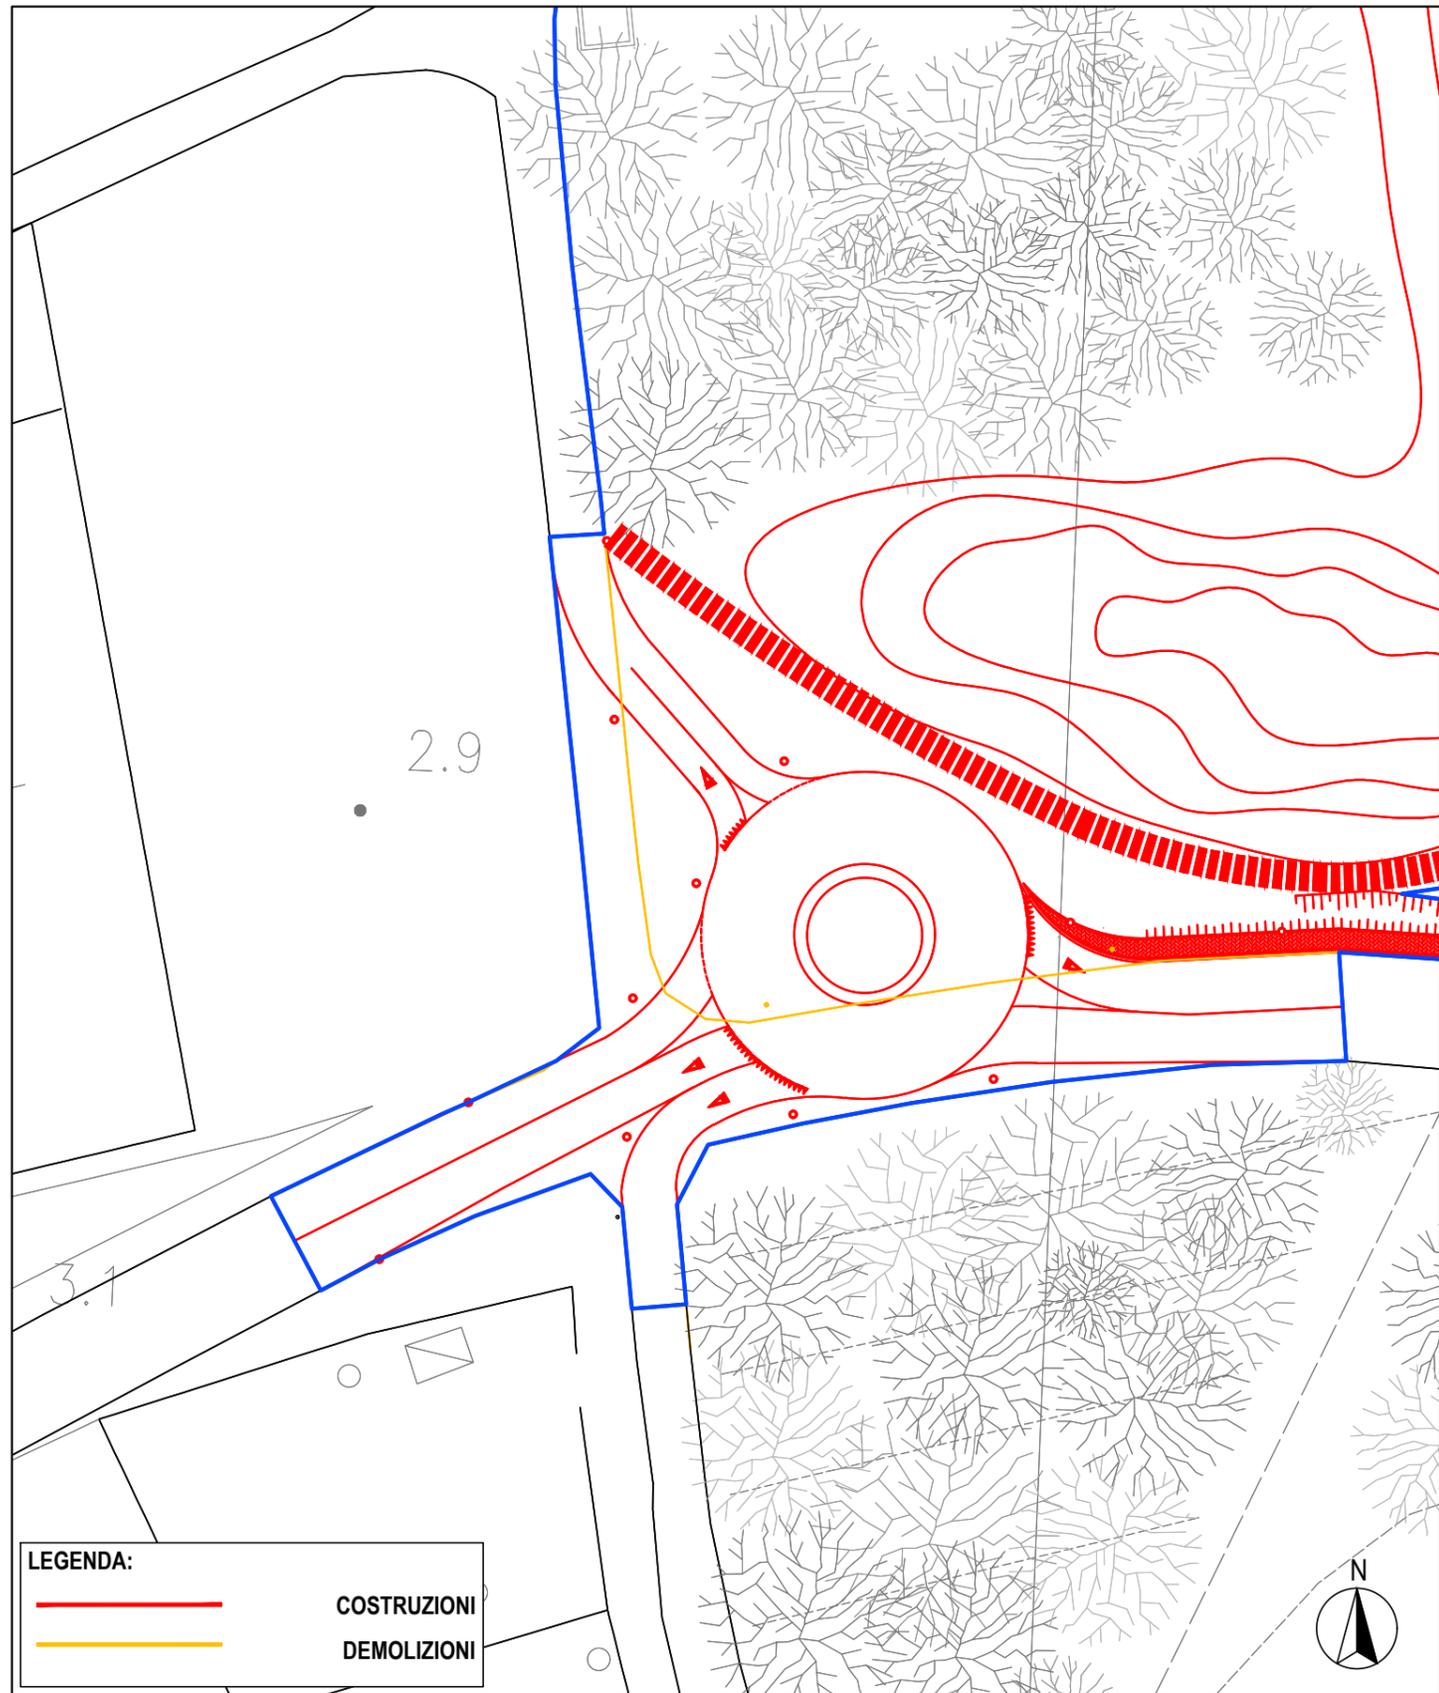

COMMITENTE	PROGETTAZIONE	UBICAZIONE	PROGETTO	DESCRIZIONE ELABORATO	ELABORATO NUM.						
SINISIA IMMOBILIARE S.R.L. P.zza dell'Arcipelago Toscano s.n.c. 57037, Portoferraio (LI)	 <p>INGECO S.r.l. Via Matteucci, 38 - 56124 PISA tel. +39 050 9711185 Partita IVA 01759050501 e-mail: segreteria@ingecosrf.com www.ingecosrf.com</p>	<p>COMUNE DI CAMPO NELL'ELBA</p> <p>Via della Costa</p>	<p>PIANO DI ATTUAZIONE SUBCOMPARTO 2A</p>	<p>DETTAGLIO RATATORIA STATO DI PROGETTO E SOVRAPPOSTO</p>	<p><b>46-SP-ROT</b></p> <table border="1"> <tr> <th>REV.</th> <th>DATA</th> <th>SCALA</th> </tr> <tr> <td>00</td> <td>NOVEMBRE 2022</td> <td>1:500</td> </tr> </table>	REV.	DATA	SCALA	00	NOVEMBRE 2022	1:500
REV.	DATA	SCALA									
00	NOVEMBRE 2022	1:500									