


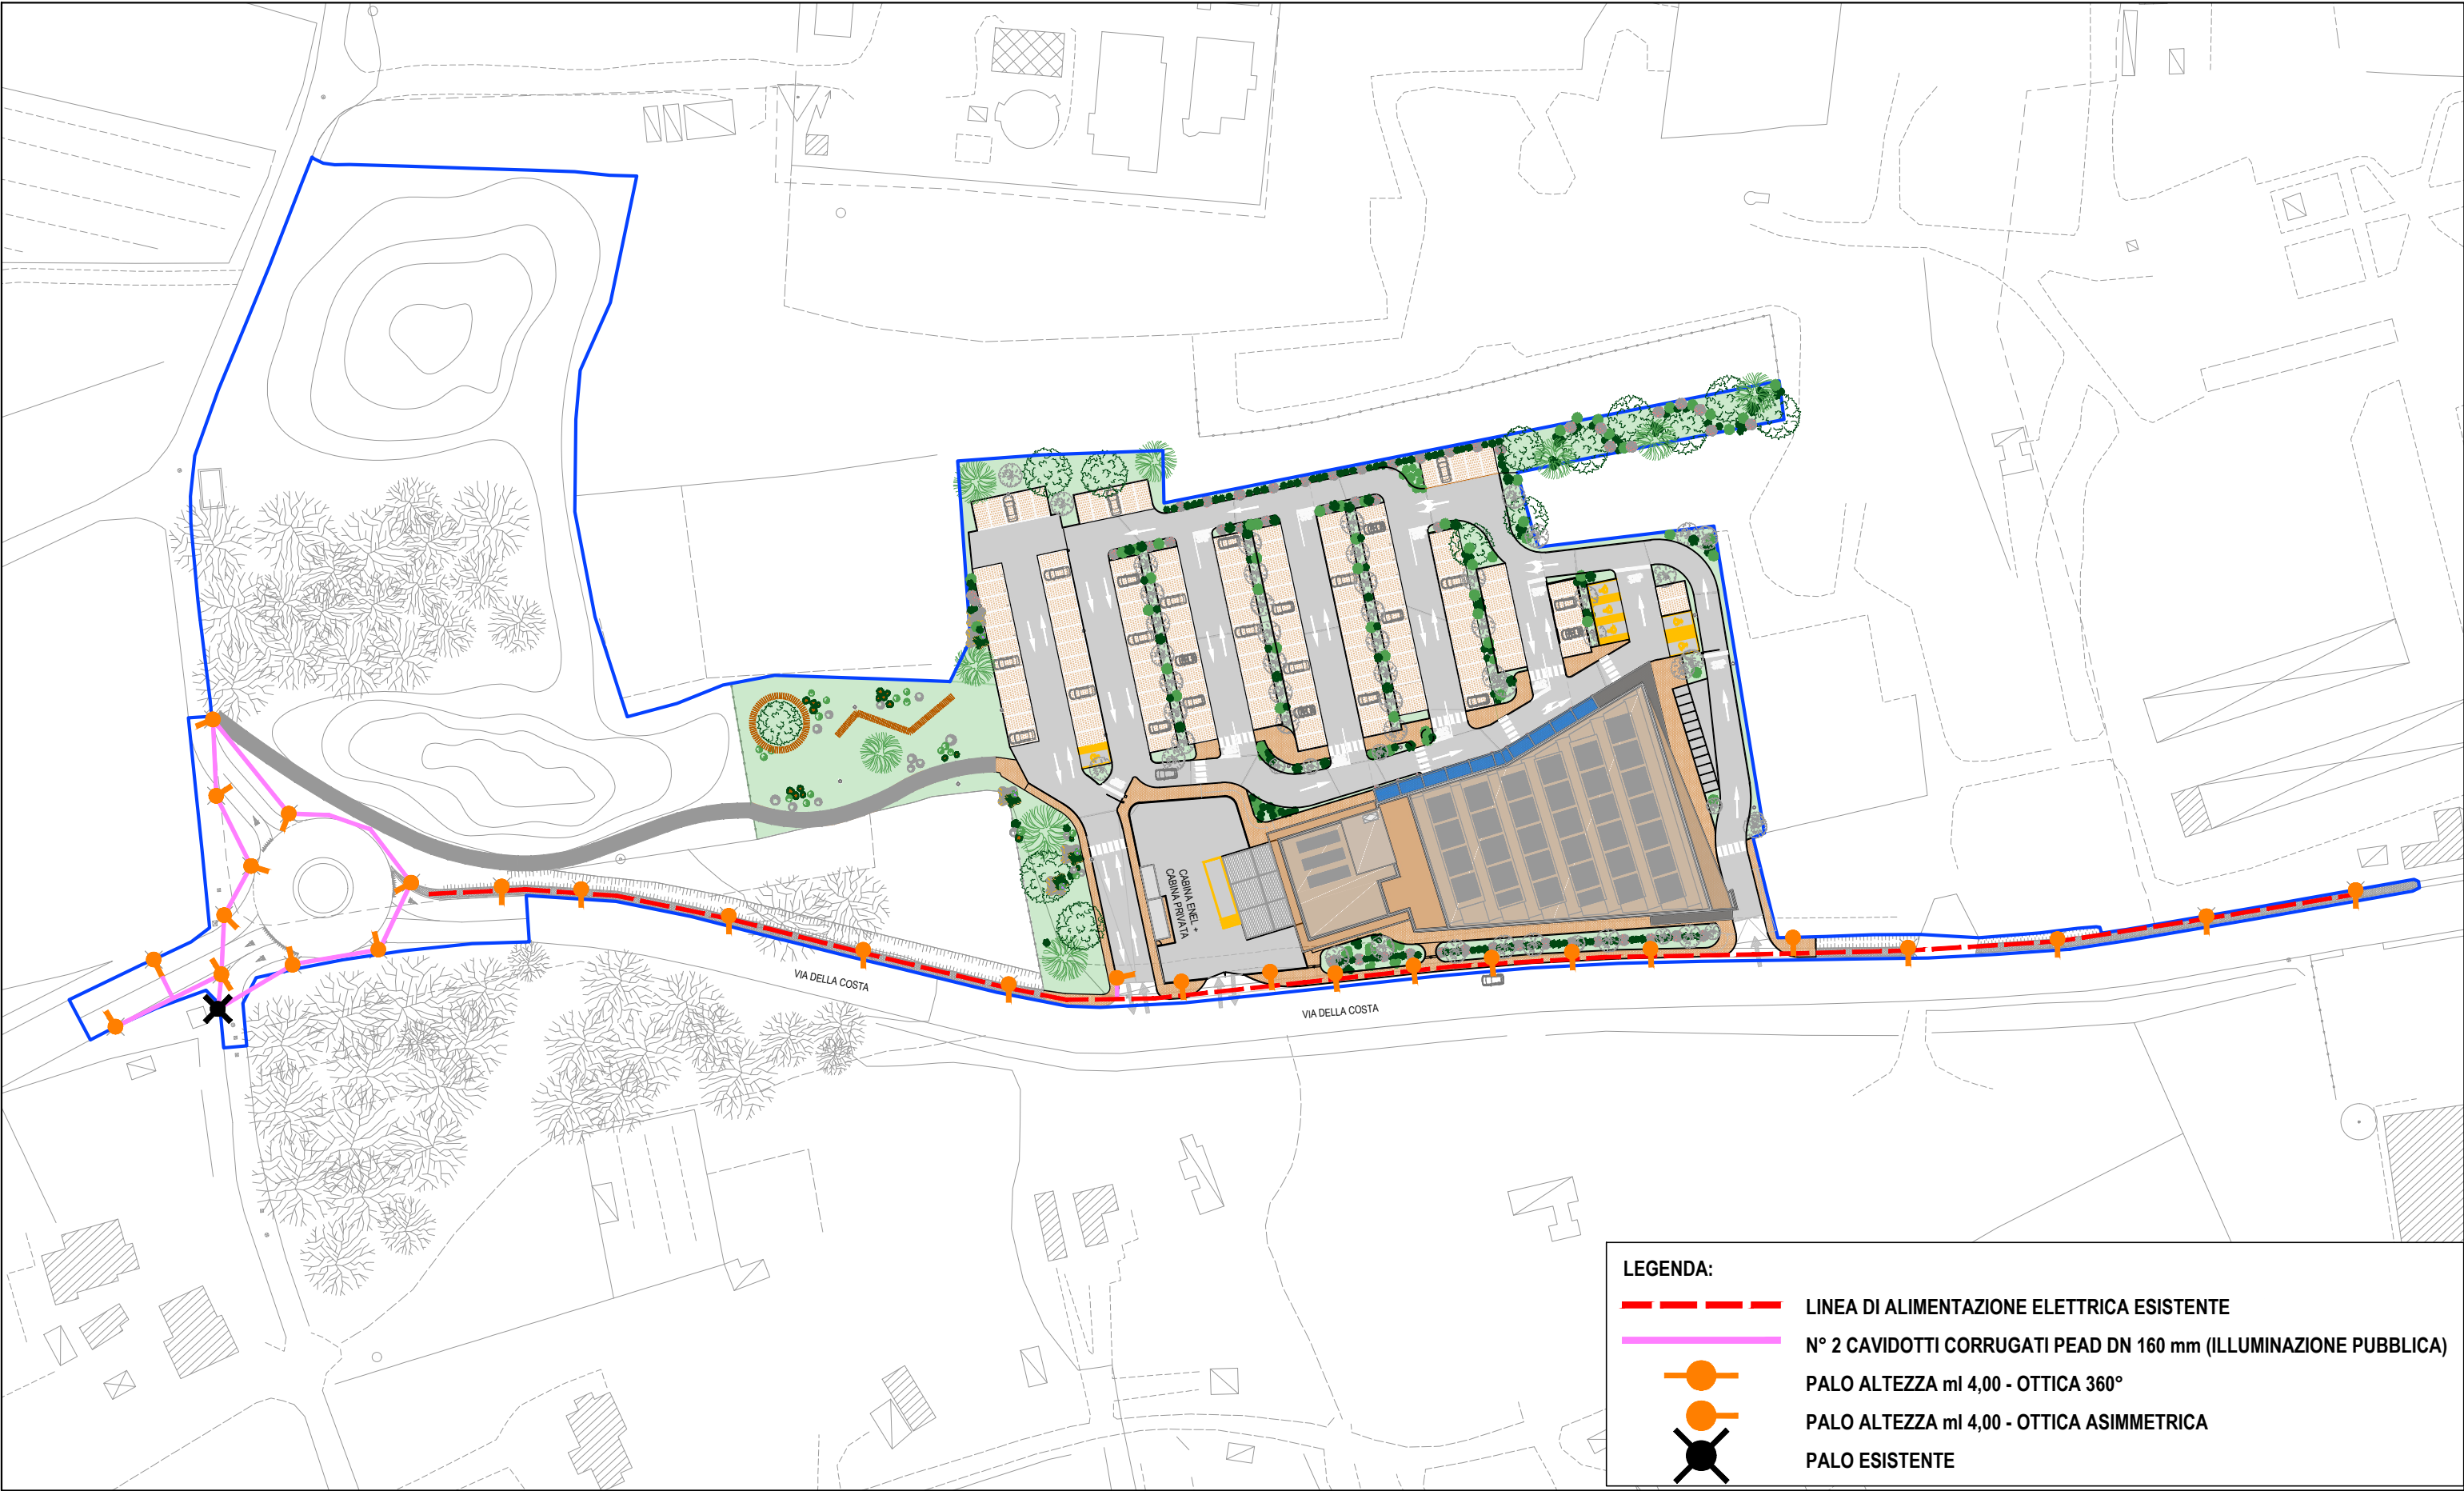

LEGENDA:

- LINEA DI ALIMENTAZIONE ELETTRICA ESISTENTE
- N° 2 CAVIDOTTI CORRUGATI PEAD DN 160 mm (ILLUMINAZIONE PUBBLICA)
- PALO ALTEZZA ml 4,00 - OTTICA 360°
- PALO ALTEZZA ml 4,00 - OTTICA ASIMMETRICA
- ✕ PALO ESISTENTE

COMMITENTE	PROGETTAZIONE	UBICAZIONE	PROGETTO	DESCRIZIONE ELABORATO	ELABORATO NUM.		
SINISIA IMMOBILIARE S.R.L. P.zza dell'Arcipelago Toscano s.n.c. 57037, Portoferraio (LI)	 INGEGNERIA GESTIONE COORDINAMENTO	COMUNE DI CAMPO NELL'ELBA Via della Costa	PIANO DI ATTUAZIONE SUBCOMPARTO 2A	IMPIANTO DI ILLUMINAZIONE PUBBLICA	47-SP-VILL		
					REV. 03	DATA GIUGNO 2023	SCALA 1:1000