

PROGETTO

PIANO ATTUATIVO SUBCOMPARTO 2A PER REALIZZAZIONE DI NUOVO FABBRICATO COMMERCIALE DIREZIONALE E SERVIZI CON OPERE DI URBANIZZAZIONE CONNESSE

UBICAZIONE

Via della Costa, Marina di Campo
57034, Campo nell'Elba (LI)

COMMITTENTE

SINISIA IMMOBILIARE S.r.l.
P.le Arcipelago Toscano snc
57037, Portoferraio (LI)

TEAM DI PROGETTAZIONE

COORDINAMENTO E PROGETTAZIONE



INGECO S.r.l.
Via Matteucci, 38 - 56124 PISA
tel. +39 050 9711185
Partita IVA 01759050501
e-mail: segreteria@ingecosrl.com
www.ingecosrl.com

Società di ingegneria INGECO S.R.L.

Ing. Alessandro Panattoni

CONCEPT ARCHITETTONICO E ASPETTI DI INSERIMENTO PAESAGGISTICO



Arch. Claudia Andrea Femia
Via Giusti, 22 Campo nell'Elba (LI) CAP 57034
Cell. 3386485647 e-mail claufemia@libero.it

Arch. Claudia Femia

PROGETTAZIONE ASPETTI IDRAULICI



Dott. Ing. Fernando Muccetti
Stazione Marittima - P.le Premuda 2/f. 57025, PIOMBINO (LI)
Cell 335-7218898 e-mail: f.muccetti@infol.it
C.F. MCC FNN 58R25 F656R P.IVA 01853990495

Ing. Fernando Muccetti

GEOLOGO

Studio Geologico Iacopo Franchetti
Via Carpani 255 - 57037 Portoferraio (LI)

PROGETTAZIONE ASPETTI AGRONOMICI E STUDIO DEL VERDE



Dott.ssa Alessandra Puccini
Via Mellini 22 - 57031 Capoliveri (LI)

VALUTAZIONE PREVISIONALE DI IMPATTO ACUSTICO

STUDIO TECNICO Ing. Antonio Lotti
P.zza Matteotti 40 - 57126, Livorno (LI)

EMISSIONE

PIANO ATTUATIVO SUBCOMPARTO 2A

TITOLO

RICHIESTA ALLACCIO/SCARICO ASA

REV	DATA	OGGETTO
00	Nov. 2022	Prima emissione
01		
02		
ELABORATO N.		49-SP-ASA
DATA	Novembre 2022	REVISIONE REV. 00
COMMESSA	C0041	FILE \\192.168.2.250\c\VB19\INGECO\C0041-CONAD MARINA DI CAMPO\PROGETTO INGECO\XRIF\2022-11-14_XRIF_MASCHERINA.dwg

Spett.le ASA SpA
Via del Gazometro, 9
57122 Livorno
Pec: asaspa.protocollo@legalmail.it

OGGETTO: RICHIESTA PARERE E CARTOGRAFIA IMPIANTI A SUPPORTO DI "PIANO ATTUATIVO SUBCOMPARTO 2A" PER LA REALIZZAZIONE DI MEDIA STRUTTURA DI VENDITA E OPERE DI URBANIZZAZIONE CONNESSE POSTA IN CAMPO NELL'ELBA (LI), VIA PROVINCIALE 25

Richiedente: **SINISIA IMMOBILIARE S.R.L.**
P.zza dell'Arcipelago Toscano snc
57037, Portoferraio (LI)

Il sottoscritto Ing. Alessandro Panattoni, in qualità di tecnico incaricato dalla società **SINISIA IMMOBILIARE S.R.L.**, di redigere un progetto inerente il "Piano Attuativo Subcomparto 2A" per la realizzazione di una media struttura di vendita e delle opere di urbanizzazione connesse posta nel comune di Campo nell'Elba (LI), Via Provinciale 25, con la presente richiede:

- Cartografia impianti fognari e acquedotto per l'individuazione completa dei sottoservizi di Vs competenza ricadenti nell'area oggetto di intervento;
- Parere preventivo in merito alla fattibilità dell'intervento ai fini della presentazione del Piano Attuativo convenzionato

In allegato si trasmette:

1. Relazione tecnica
2. Tav 49 SP ILD01 – Sistema smaltimento acque reflue e allaccio idrico - scala 1:1000
3. Tav 49 SP IDL02 Sistema smaltimento acque reflue e allaccio idrico - scala 1:500
4. Tav 15 QC FA- Inquadramento intervento su aerofotogrammetria - scala 1:1000
5. Tav 20 QC CAT Inquadramento intervento su catasto - scala 1:1000

Per qualsiasi contatto in merito:

tel: 050 9711185

mail: segreteria@ingecosrl.com

Pisa, 17/10/2022

Il Tecnico

Ing. Alessandro Panattoni



**“PIANO ATTUATIVO SUBCOMPARTO 2A” PER LA REALIZZAZIONE DI MEDIA STRUTTURA DI VENDITA E
OPERE DI URBANIZZAZIONE CONNESSE POSTA IN CAMPO NELL’ELBA (LI), VIA PROVINCIALE 25**

RELAZIONE TECNICA PARERE PREVENTIVO ALLACCIO FOGNARIO E ACQUEDOTTO

1 PREMESSA

La presente relazione è redatta al fine di supportare la richiesta di parere preventivo, presentato dalla società SINISIA IMMOBILIARE SRL , inerente i reflui e l’adduzione idrica da acquedotto per nuovo complesso edilizio a destinazione commerciale per l’insediamento di una media struttura di vendita (MSV) quale trasferimento dell’attuale MSV Conad di Marina di Campo, il tutto da realizzarsi a mezzo di Piano Attuativo Convenzionato “Subcomparto 2A” in Strada Provinciale 25, comune di Campo nell’Elba (LI).

2 ALLACCIO FOGNATURA NERA

Da indagini e rilievi eseguiti sui lotti di terreno oggetto di intervento è stata individuata una linea di fognatura nera pubblica che sembra recapitare al depuratore fognario.

Il progetto prevede il recapito delle fognature nere private sul pozzetto posto in prossimità della Strada Provinciale n25 – (vedasi tav 39 SP IDL 01 e tav 39 SP IDL 02)

3 STIMA ABITANTI EQUIVALENTI E ASSIMILAZIONE AD ACQUE REFLUE DOMESTICHE

L’attività svolta all’interno del nuovo insediamento si compone di:

- A. Media struttura di vendita di generi alimentari e non alimentari (supermercato)

Ai sensi dell’Art. 18, comma 1 del D.P.G.R. 46/R/2008 e ss.mm.ii., per le attività di cui sopra le acque reflue scaricate possono essere assimilate alle acque reflue domestiche a condizione che:

ATTIVITA'	DESCRIZIONE	N. ATTIVITA' <i>(Tabella 1 dell’All. 2 del D.P.G.R. 46/R/2008)</i>	CONDIZIONI VINCOLANTI PER LO SCARICO IN FOGNATURA PUBBLICA
A	Supermercato	12	Carico ≤ 100 A.E.

Per quanto sopra quindi, deve essere verificato che:

Carico ≤ 100 A.E.

La valutazione degli abitanti equivalenti e quindi la verifica del carico massimo, come precisato dal punto b) del Capo 1 dell’All. 2 del D.P.G.R. 46/R/2008 e ss.mm.ii, è stata effettuata in funzione di:

1. Volume di scarico
2. Richiesta chimica di ossigeno (COD)

3.1 Verifica in funzione del volume di scarico

Sulla base di dati desunti dai consumi dell'attuale supermercato Conad a Marina di Campo e da dati di edifici simili a quello di nuova costruzione (area vendita 1000 mq), il fabbisogno idrico del complesso risulta pari a circa **5,0 mc/giorno**. Tale valore stimato in via cautelativa rispetto ai consumi del vecchio supermercato, può essere considerato il valore massimo di fabbisogno idrico giornaliero riferito al periodo di maggior carico dell'attività.

Pertanto, considerando cautelativamente che il volume di scarico giornaliero di punta del periodo di massimo carico dell'attività (V_s) sia uguale al suddetto fabbisogno idrico, risulta:

$$V_s = 5.000 \text{ l/giorno}$$

$$\text{Volume di scarico per 1 A.E.} = 200 \text{ l/giorno}$$

$$\text{A.E.} = \frac{5.000 \text{ l/giorno}}{200 \text{ l/(giorno A.E.)}} = \mathbf{25 \text{ A.E.}}$$

$$\mathbf{25 \text{ A.E.} < 100 \text{ A.E.} \quad \underline{\underline{\text{VERIFICATO}}}}$$

3.2 Verifica in funzione della richiesta chimica di ossigeno (COD)

Facendo riferimento alla letteratura tecnica (Vedi Allegato n. 1- Tabella di equivalenza elaborata da ARPAT), sono stati reperiti i dati di riferimento per l'attività in oggetto di carico idraulico specifico espresso in termini di richiesta biochimica di ossigeno a cinque giorni (BOD5 in gr/(unità giorno)), che può essere rapportata al valore di richiesta chimica di ossigeno (COD).

Infatti, in considerazione della definizione data ad Abitante Equivalente dall'Art. 2, comma 1, lett. a) della L.R. 20/2006 e ss.mm.ii., secondo il quale:

“Abitante Equivalente (AE): il carico organico biodegradabile avente una richiesta biochimica di ossigeno a cinque giorni (BOD5) di 60 grammi di ossigeno al giorno; è da considerare equiparabile una richiesta chimica di ossigeno di 130 grammi di ossigeno al giorno”

il valore di 1 gr/(unità giorno) espresso in termini di BOD5, corrisponde ad un valore di **COD pari a 2,17 gr/ (unità giorno)**.

3.2.1 Attività di Supermercato

Nella tabella di equivalenza ARPAT (Allegato n. 1), il carico idraulico specifico di BOD5 per grandi magazzini è espresso in funzione della superficie (gr/mq giorno). La superficie assunta comprende tutte le aree delle lavorazioni, l'area vendita, i servizi igienici e gli spogliatoi. Tale valore risulta altamente cautelativo in quanto le acque reflue vengono prodotte in aree e locali specifici (lavorazioni quali macelleria, pescheria, ortofrutta, gastronomia e panetteria, nonché servizi igienici) di superficie nettamente inferiore a quella considerata.

Per quanto sopra è stato assunto un valore di BOD5 pari a **1 gr/(mq giorno)**, in linea con quanto indicato nella sopracitata tabella di equivalenza ARPAT.

Considerando quale superficie di riferimento (S) dei locali posti interamente a piano terra, risulta:

$$S = 1.436 \text{ mq} \quad (\text{Vedi Figura 1})$$

$$\text{COD} = 1.436 \text{ mq} \times 2,17 \text{ gr}/(\text{mq giorno}) = 3.116 \text{ gr/giorno}$$

$$\text{A.E. (supermercato)} = \frac{3.116 \text{ gr}/(\text{giorno})}{130 \text{ gr}/(\text{giorno A.E.})} = 24 \text{ A.E.}$$



Figura 1: superficie considerata ai fini del calcolo (in giallo)

Per quanto sopra il numero totale degli Abitanti Equivalenti calcolati in funzione del valore di COD risulta:

$$24 \text{ A.E.} < 100 \text{ A.E.} \quad \underline{\text{VERIFICATO}}$$

Dalle risultanze delle verifiche effettuate, risulta che ai sensi dell'Art. 18, comma 1 del D.P.G.R. 46/R/2008 e ss.mm.ii. le condizioni stabilite dalla Tabella 1 dell'All. 2 dello stesso decreto risultano rispettate e pertanto **le acque reflue scaricate dalle attività in oggetto risultano assimilabili ad acque reflue domestiche e che il numero di abitanti equivalenti può ragionevolmente essere assunto pari a 25 A.E..**

- Allegato n. 1: Tabella di equivalenza ARPAT indicante i quantitativi di richiesta di ossigeno (COD) in funzione dell'attività svolta.

4 ALLACCIO ACQUEDOTTO COMUNALE

Da indagini e rilievi lungo la Via Provinciale 25 sembrerebbe essere presente una linea acquedotto sul lato della carreggiata sinistra andando dal centro di Marina di Campo direzione Cavoli.

Il progetto ipotizza un allaccio alla suddetta linea con collocazione dei contatori sulla facciata lungo strada del futuro fabbricato. (vedasi tav 39 SP IDL 01 e tav 39 SP IDL 02)

5 STIMA FABBISOGNO IDRICO

Come già detto precedentemente, sulla base di dati desunti dai consumi dell'attuale supermercato Conad a Marina di Campo e da dati in nostro possesso per edifici simili a quello di progetto (area vendita 1000 mq), **il fabbisogno idrico del complesso risulta pari a circa 5,0 mc/giorno**. Tale valore stimato in via cautelativa rispetto ai consumi del vecchio supermercato, può essere considerato il valore massimo di fabbisogno idrico giornaliero riferito al periodo di maggior carico dell'attività.

Pisa, 17/10/2022

Il Tecnico
Ing. Alessandro Panattoni





Natura della comunità	Carico idraulico specifico (1/unità x g)	n. A.E. come carico idraulico	Carico idraulico specifico (gr BOD5/unità x g)	n. A.E. come carico organico
<i>Caffè, Bars</i>				
(per impiegato)	50-60	0,83-1	20-25	0,33-0,42
(per cliente)	8	0,02-0,10	5	0,05-0,08
<i>Cinema e Teatri</i>				
(per posto)	15-20	0,07-0,10	8-10	0,13-0,17
<i>Piscine</i>				
(per nuotatore)	20-40	0,10-0,20	10-15	0,17-0,25
<i>Aeroporti</i>				
(per impiegato)	50-60	0,83-1	22-25	0,37-0,42
(per passeggero)	15-20	0,06-0,10	8	0,13-0,2
<i>Cantieri operai</i>	200	0,5-1	55-70	0,9-1,25
<i>Sale da ballo</i>	7	0,03-0,07	15	0,17-0,33
<i>Grandi magazzini, Shopping center</i>	3-10 l/m ²		1-2 gr/m ²	
<i>Stazioni di servizio</i> (per veicolo servito)	45	0,10-0,25	35	0,084-0,17
<i>Stazioni di ristoro autostradali</i> (per posto seduto per ora)	15	0,17-0,27	150-250	0,334-0,66
<i>Lavanderie</i> (per macchina)	1.000-3.000	5-15	300	5


PLANIMETRIA GENERALE SMALTIMENTO



LEGENDA	
	FOGNATURA NERA PUBBLICA ESISTENTE
	FOGNATURA NERA INTERNA
	ALLACCIO ACQUA POTABILE
	ACQUEDOTTO PUBBLICO


COMMITTENTE	PROGETTAZIONE	UBICAZIONE	PROGETTO	DESCRIZIONE ELABORATO	ELABORATO NUM.			
SINISIA IMMOBILIARE S.R.L. P.zza dell'Arcipelago Toscano s.n.c. 57037, Portoferraio (LI)	 INGECO S.r.l. Via Matteucci, 38 - 56124 PISA tel. +39 050 9711185 Partita IVA 01759050501 e-mail: segreteria@ingecosrl.com www.ingecosrl.com	COMUNE DI CAMPO NELL'ELBA Strada Provinciale 25 57034, Livorno (LI)	PIANO DI ATTUAZIONE COMPARTO 2a Strada Provinciale 25	SISTEMA DI SMALTIMENTO ACQUE REFLUE E ALLACCIO IDRICO	49 SP IDL01 <table border="1"> <tr> <td>REV. 00</td> <td>DATA Ottobre 2022</td> <td>SCALA 1:1000</td> </tr> </table>	REV. 00	DATA Ottobre 2022	SCALA 1:1000
REV. 00	DATA Ottobre 2022	SCALA 1:1000						

PLANIMETRIA GENERALE SMALTIMENTO (1)

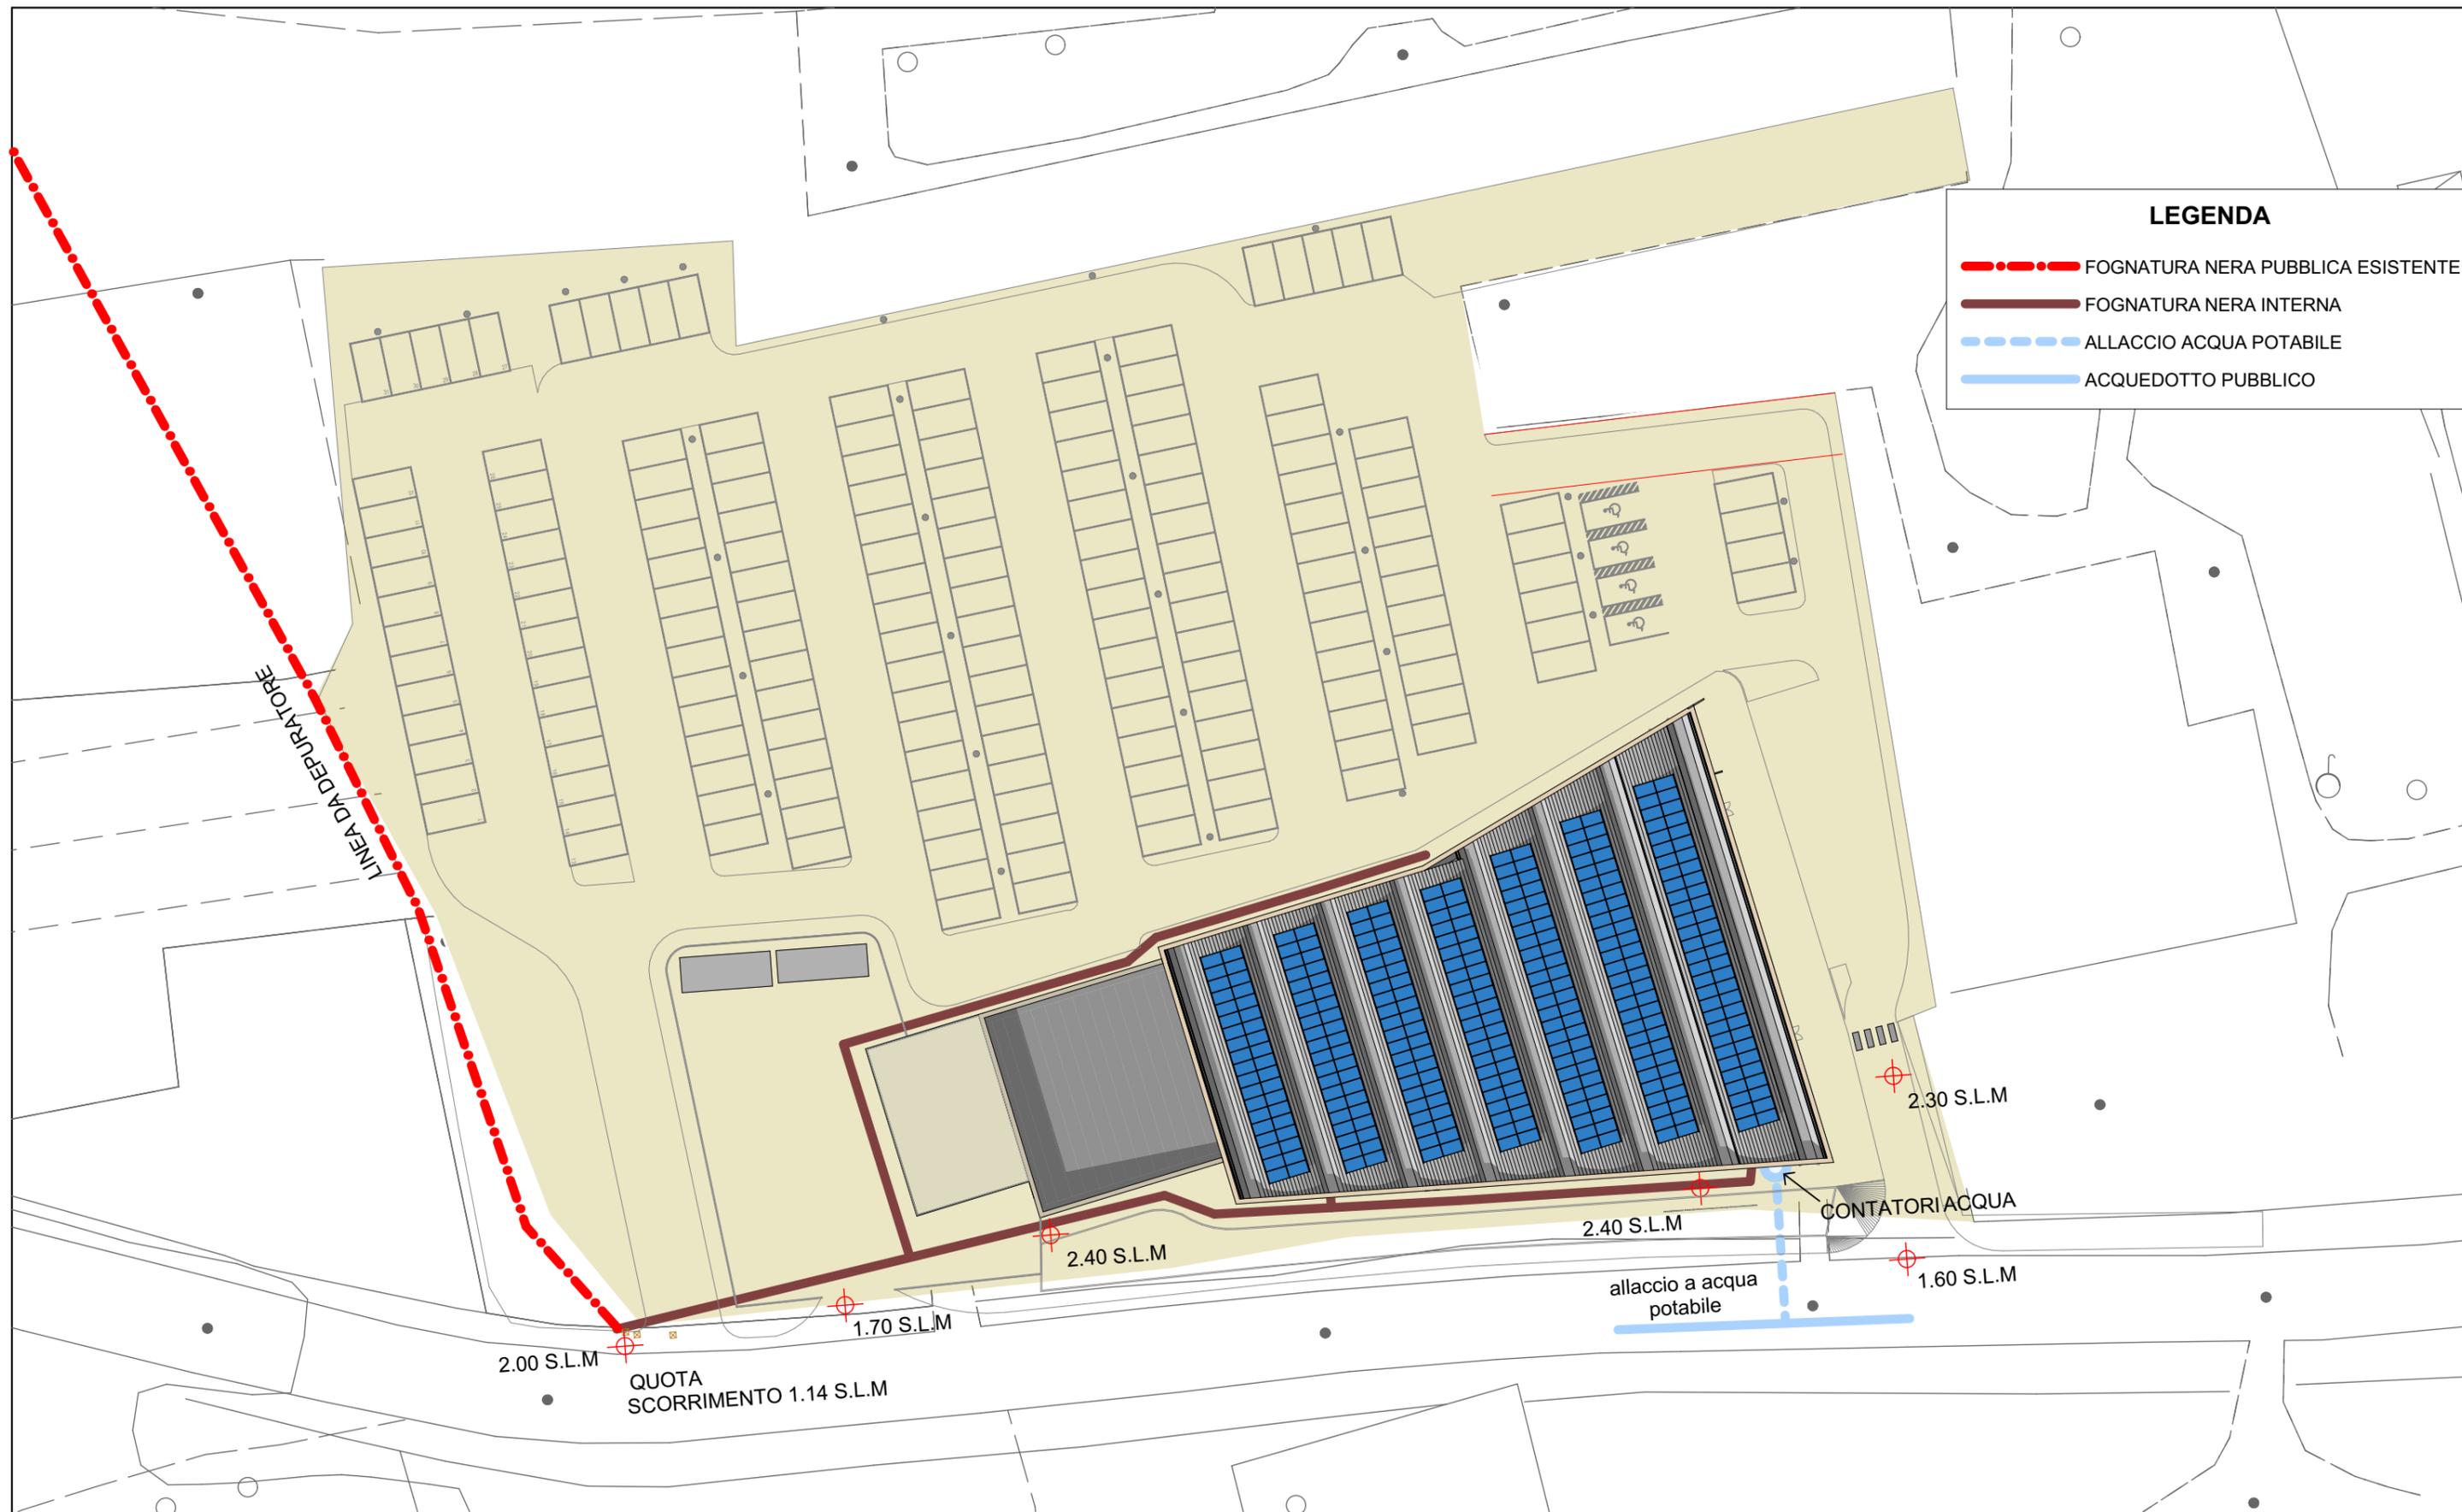

LEGENDA	
	FOGNATURA NERA PUBBLICA ESISTENTE
	FOGNATURA NERA INTERNA
	ALLACCIO ACQUA POTABILE
	ACQUEDOTTO PUBBLICO


COMMITTENTE	PROGETTAZIONE	UBICAZIONE	PROGETTO	DESCRIZIONE ELABORATO	ELABORATO NUM.			
SINISIA IMMOBILIARE S.R.L. P.zza dell'Arcipelago Toscano s.n.c. 57037, Portoferraio (LI)	 INGECO S.r.l. Via Matteucci, 38 - 56124 PISA tel. +39 050 9711185 Partita IVA 01759050501 e-mail: segreteria@ingecosrl.com www.ingecosrl.com	COMUNE DI CAMPO NELL'ELBA Strada Provinciale 25 57034, Livorno (LI)	PIANO DI ATTUAZIONE COMPARTO 2a Strada Provinciale 25	SISTEMA DI SMALTIMENTO ACQUE REFLUE E ALLACCIO IDRICO	49 SP IDL02 <table border="1"> <tr> <td>REV. 00</td> <td>DATA Ottobre 2022</td> <td>SCALA 1:500</td> </tr> </table>	REV. 00	DATA Ottobre 2022	SCALA 1:500
REV. 00	DATA Ottobre 2022	SCALA 1:500						

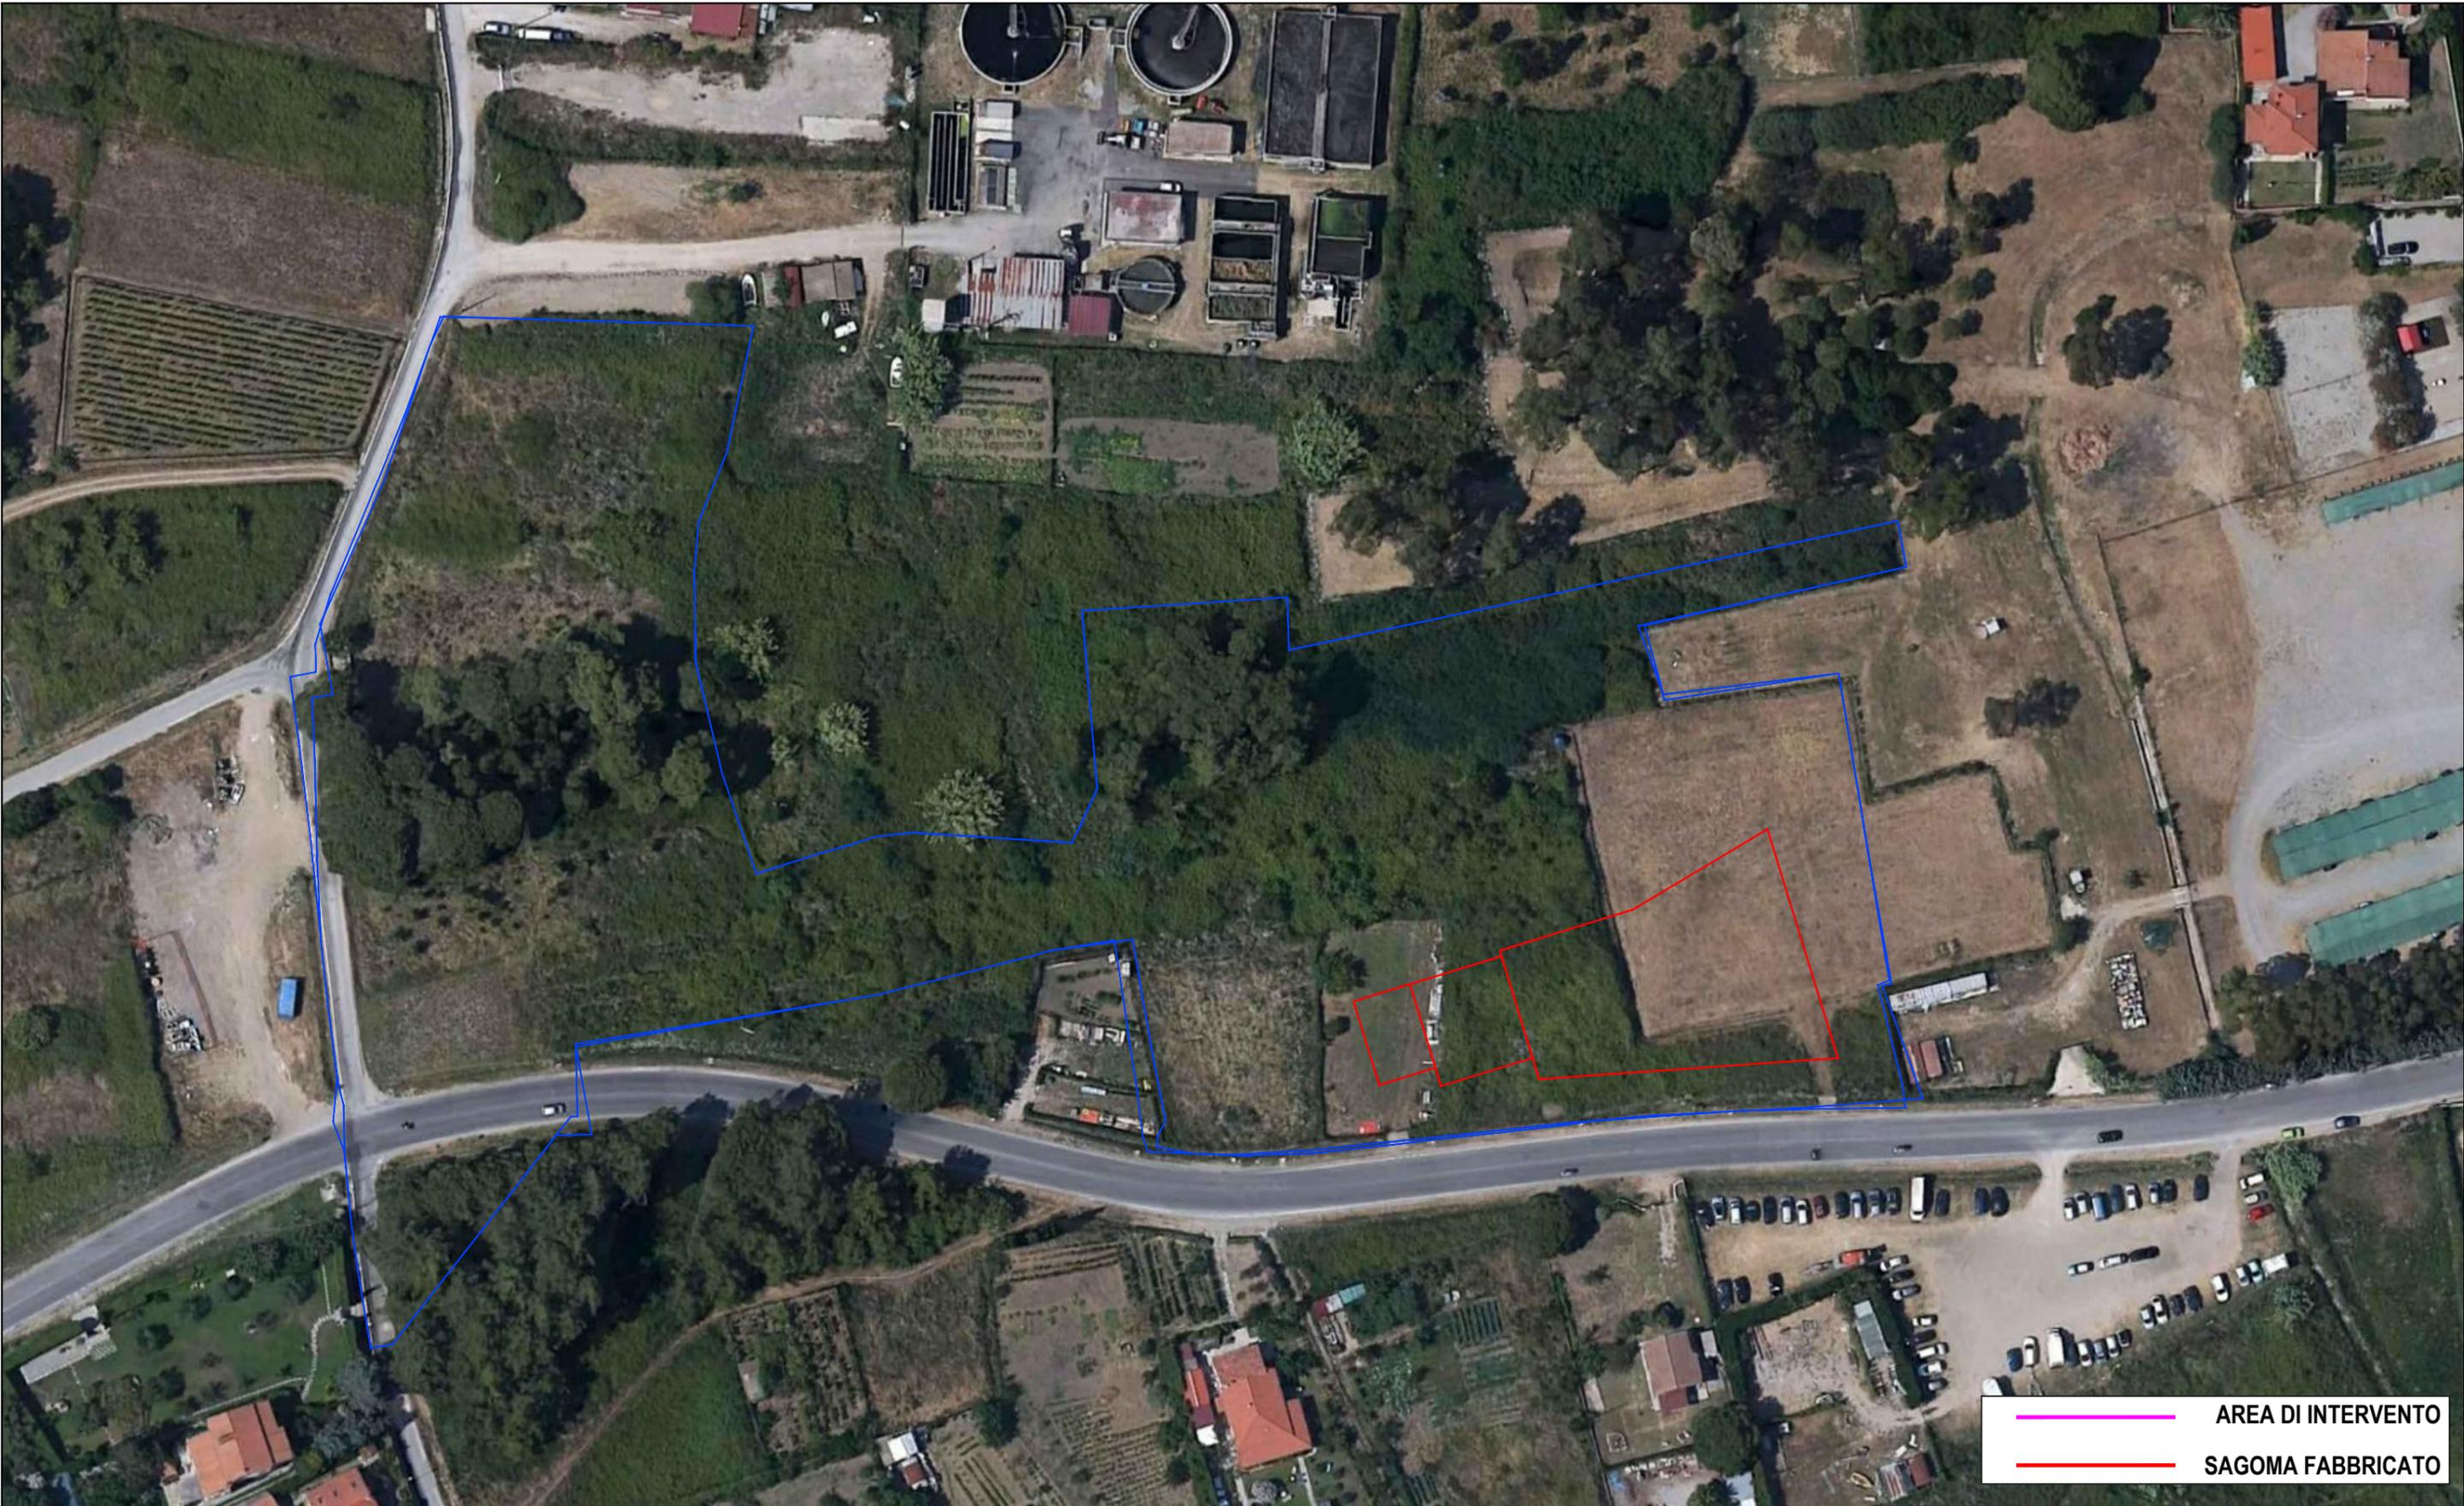

— AREA DI INTERVENTO
— SAGOMA FABBRICATO

COMMITENTE	PROGETTAZIONE	UBICAZIONE	PROGETTO	DESCRIZIONE ELABORATO	ELABORATO NUM.						
SINISIA IMMOBILIARE S.R.L. P.zza dell'Arcipelago Toscano s.n.c. 57037, Portoferraio (LI)	 INGECO S.r.l. Via Matteucci, 38 - 56124 PISA tel. +39 050 9711185 Partita IVA 01759050501 e-mail: segreteria@ingecosrl.com www.ingecosrl.com	COMUNE DI CAMPO NELL'ELBA Strada Provinciale 25	PIANO DI ATTUAZIONE COMPARTO 2a Strada Provinciale 25	INQUADRAMENTO INTERVENTO SU AEROFOTOGRAMMETRIA	<table border="1"> <tr> <td colspan="3" style="text-align: center;">15 QC-FA</td> </tr> <tr> <td>REV. 00</td> <td>DATA SETTEMBRE 2022</td> <td>SCALA 1:1000</td> </tr> </table>	15 QC-FA			REV. 00	DATA SETTEMBRE 2022	SCALA 1:1000
15 QC-FA											
REV. 00	DATA SETTEMBRE 2022	SCALA 1:1000									

INQUADRAMENTO DELL'INTERVENTO - MAPPA CATASTALE

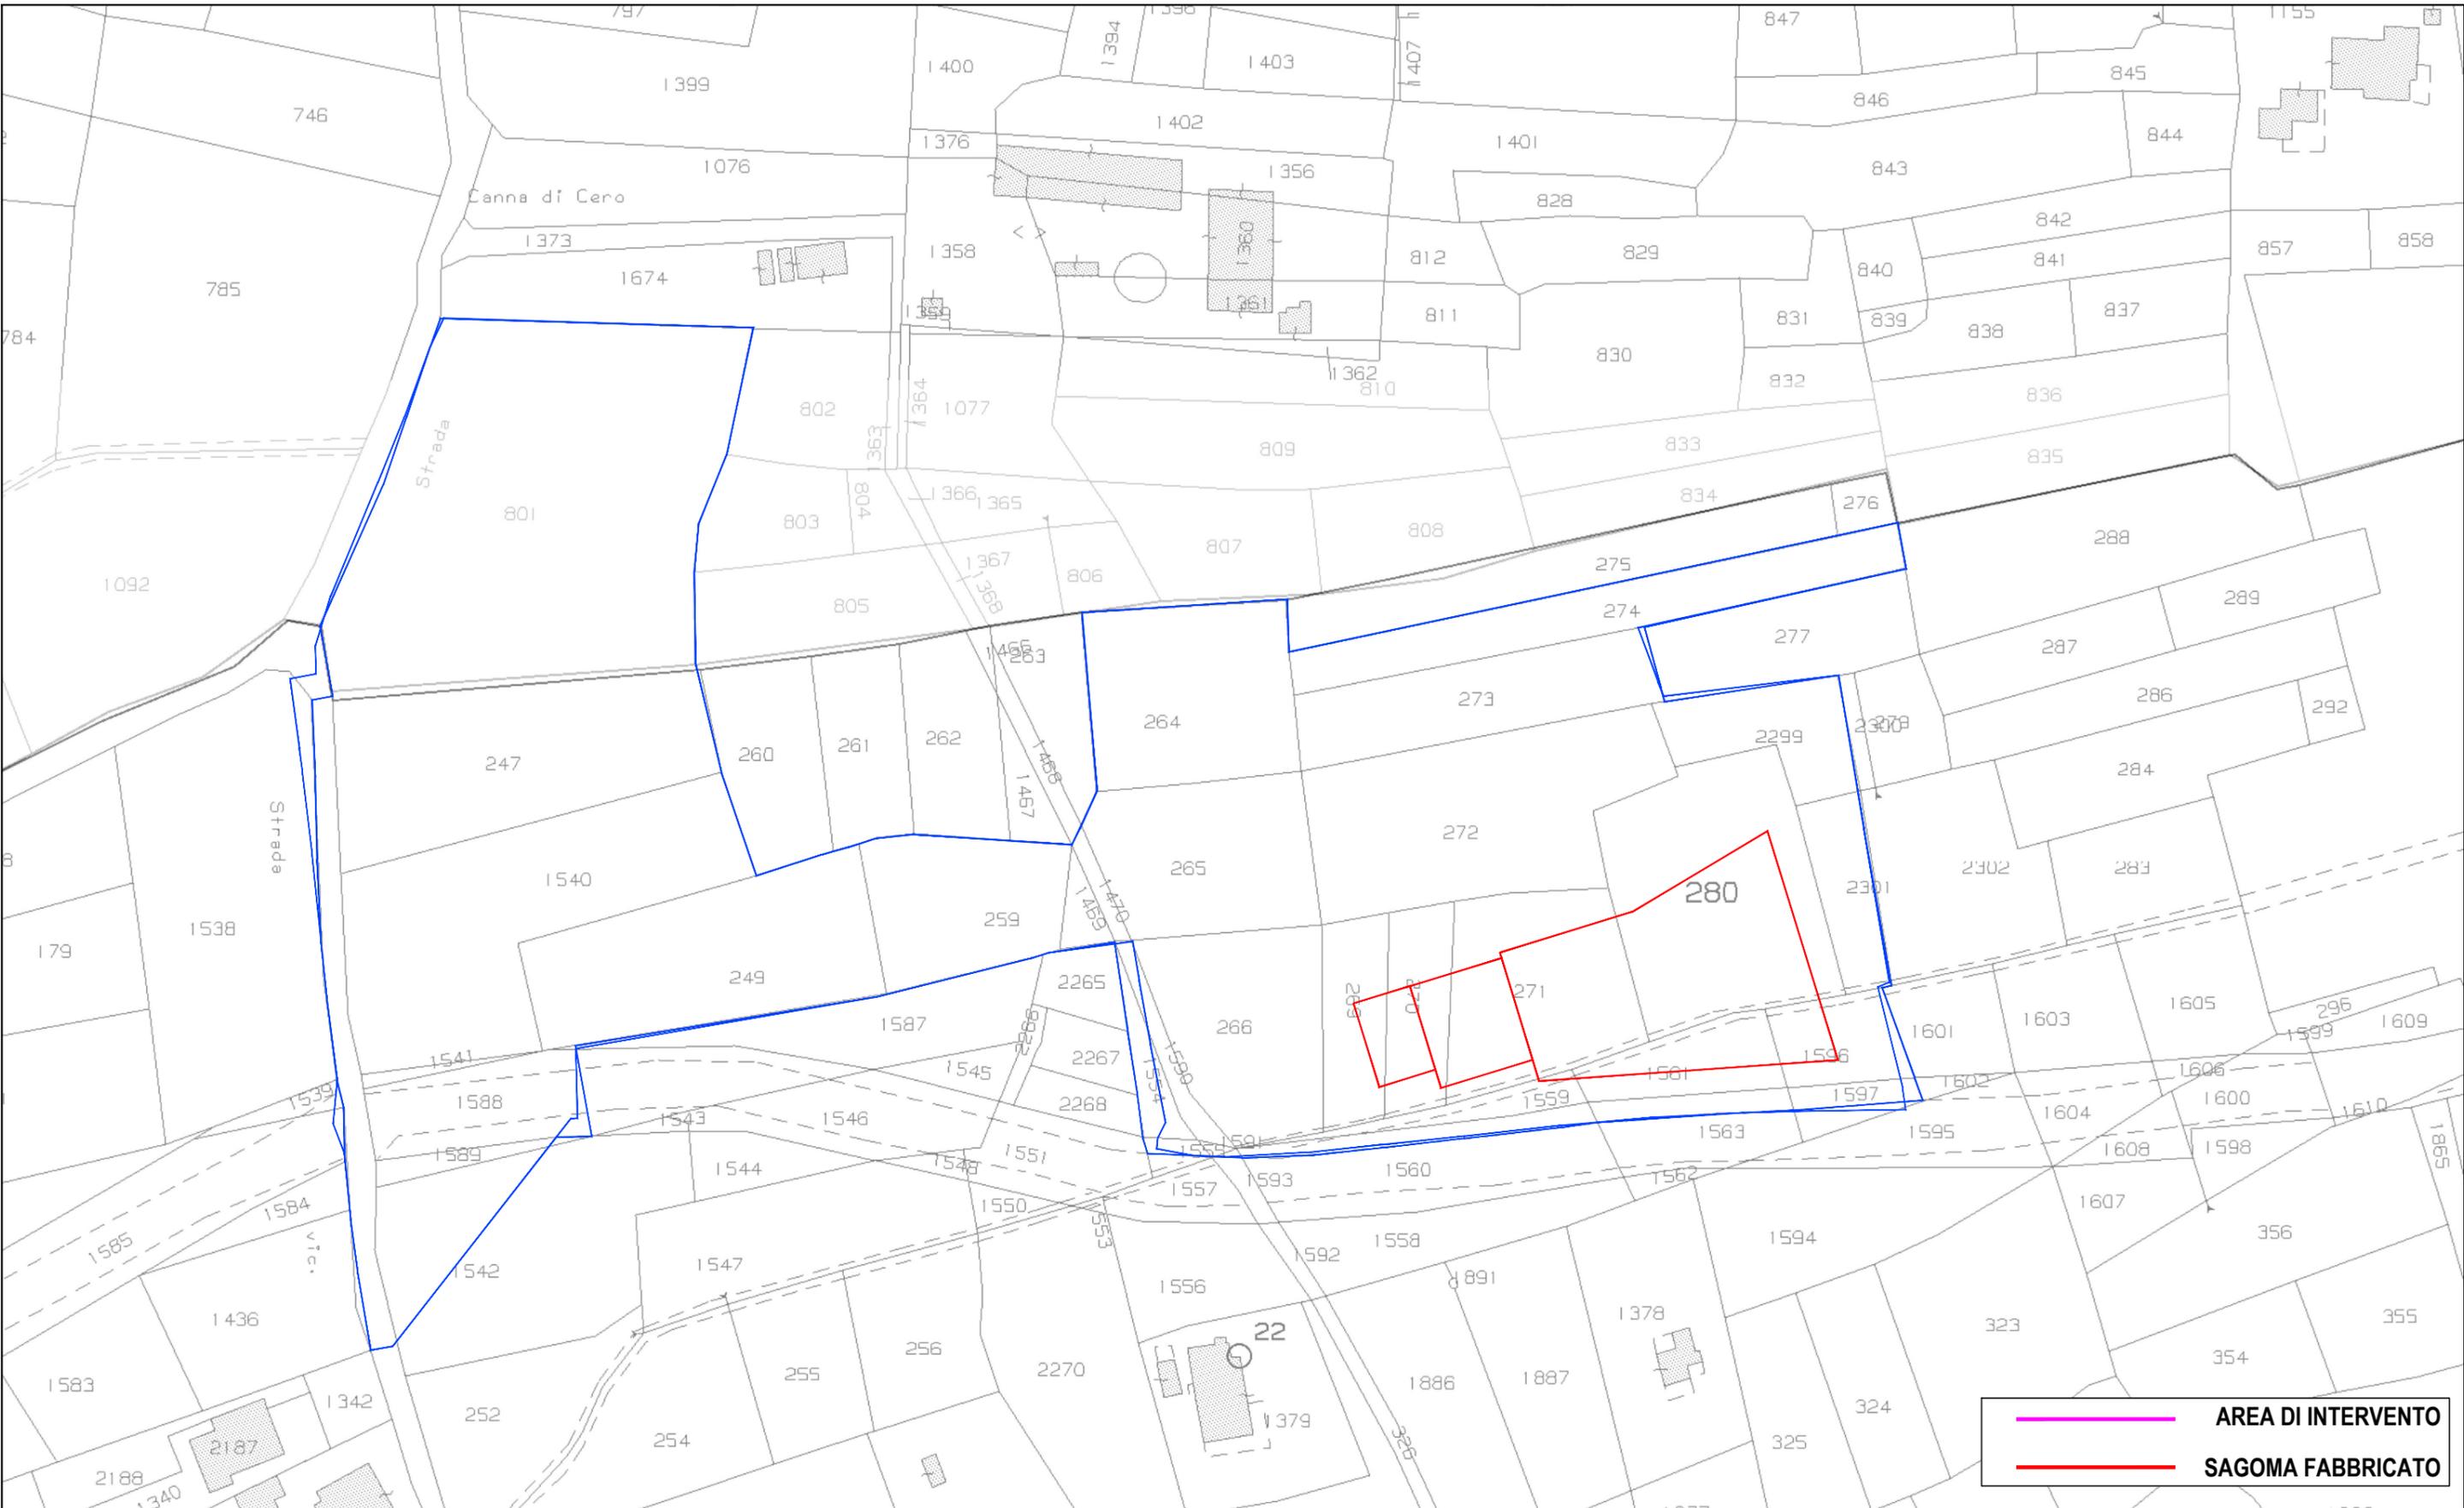

——— AREA DI INTERVENTO
——— SAGOMA FABBRICATO

<p>COMMITENTE</p> <p>SINISIA IMMOBILIARE S.R.L. P.zza dell'Arcipelago Toscano s.n.c. 57037, Portoferraio (LI)</p>	<p>PROGETTAZIONE</p> <p>INGECO INGEGNERIA GESTIONE COORDINAMENTO</p> <p>INGECO S.r.l. Via Matteucci, 38 - 56124 PISA tel. +39 050 9711185 Partita IVA 01759050501 e-mail: segreteria@ingecosrl.com www.ingecosrl.com</p>	<p>UBICAZIONE</p> <p>COMUNE DI CAMPO NELL'ELBA Strada Provinciale 25</p>	<p>PROGETTO</p> <p>PIANO DI ATTUAZIONE COMPARTO 2a Strada Provinciale 25</p>	<p>DESCRIZIONE ELABORATO</p> <p>INQUADRAMENTO TERRITORIALE SU CATASTO</p>	<p>ELABORATO NUM.</p> <p>20-QC-CAT</p> <table border="1"> <tr> <td>REV.</td> <td>DATA</td> <td>SCALA</td> </tr> <tr> <td>00</td> <td>SETTEMBRE 2022</td> <td>1:1000</td> </tr> </table>	REV.	DATA	SCALA	00	SETTEMBRE 2022	1:1000
REV.	DATA	SCALA									
00	SETTEMBRE 2022	1:1000									

Ingeco srl PEC

Da: Ingeco srl PEC <ingecopisa@pec.it>
Inviato: martedì 18 ottobre 2022 19:06
A: 'asaspa.protocollo@legalmail.it'
Cc: 'segreteria@ingecosrl.com'
Oggetto: C0041 - Piano attuativo subcomparto 2a Campo nell'Elba - richiesta parere preventivo e cartografia
Allegati: 02_2022-10-18_49-SP-IDL01_Tavola smaltimenti 1000.pdf.p7m; 03_2022-10-18_49-SP-IDL02_Tavola smaltimenti 500.pdf.p7m; 04_2022-10-18_15-QC-FA_Inquadramento su aerofotogrammetria.pdf.p7m; 05_2022-10-18_20-QC-CAT_Inquadramento su catasto.pdf.p7m; 00_2022-10-17_RICHIESTA PARERE E SOTTOSERVIZI ASA.pdf.p7m; 01_2022-10-17 Relazione tecnica.pdf.p7m; 00_2022-10-17_RICHIESTA PARERE E SOTTOSERVIZI ASA.PDF; 01_2022-10-17 Relazione tecnica.pdf; 02_2022-10-18_49-SP-IDL01_Tavola smaltimenti 1000.pdf; 03_2022-10-18_49-SP-IDL02_Tavola smaltimenti 500.pdf; 04_2022-10-18_15-QC-FA_Inquadramento su aerofotogrammetria.pdf; 05_2022-10-18_20-QC-CAT_Inquadramento su catasto.pdf

Spett.le ASA SpA
Via del Gazometro, 9
57122 Livorno
c.a. Dott. Pisaneschi

Buonasera,
con la presente sono a trasmettere richiesta di parere preventivo inerente Piano Attuativo di cui all'oggetto. In allegato in formato .pdf e .p7m:

- Lettera di richiesta
- Relazione tecnica
- Tav 49 SP ILD01 – Sistema smaltimento acque reflue e allaccio idrico - scala 1:1000
- Tav 49 SP IDL02 Sistema smaltimento acque reflue e allaccio idrico - scala 1:500
- Tav 15 QC FA- Inquadramento intervento su aerofotogrammetria - scala 1:1000
- Tav 20 QC CAT Inquadramento intervento su catasto - scala 1:1000

Per qualsiasi contatto in merito:
tel: 050 9711185
mail: segreteria@ingecosrl.com

Distinti saluti
Ing. Alessandro Panattoni



INGECO S.r.l. Società di Ingegneria
Via Matteucci 38, 56124 PISA (PI)

Phone: +39 050 9711185
E-mail: segreteria@ingecosrl.com
Sito web: <http://www.ingecosrl.com>
Partita IVA: 01759050501

Avviso privacy:

Con riferimento alla normativa sul trattamento dei dati personali (Reg. UE 2016/679 - Regolamento generale sulla protezione dei dati "GDPR"), si precisa che ogni circostanza inerente alla presente email (il suo contenuto, gli eventuali allegati, etc.) è un dato la cui conoscenza è riservata al/i solo/i destinatario/i indicati dallo scrivente.

Se il messaggio Le è giunto per errore, è tenuta/o a cancellarlo, ogni altra operazione è illecita.

Vi saremmo comunque grati se potesse darcene notizia.

Confidentiality (& Disclaimer):

This e-mail is intended only for the person or entity to which is addressed and may contain information that is privileged, confidential or otherwise protected from disclosure. We remind that, as provided by European Regulation 2016/679 "GDPR", copying, dissemination or use of this e-mail or the information herein by anyone other than the intended recipient is prohibited. If you have received this e-mail by mistake, please notify us immediately by telephone or fax.

Ingeco srl PEC

Da: posta-certificata@pec.aruba.it
Inviato: martedì 18 ottobre 2022 19:07
A: ingecopisa@pec.it
Oggetto: ACCETTAZIONE: C0041 - Piano attuativo subcomparto 2a Campo nell'Elba - richiesta parere preventivo e cartografia
Allegati: daticert.xml
Firmato da: posta-certificata@pec.aruba.it

Ricevuta di accettazione

Il giorno 18/10/2022 alle ore 19:07:00 (+0200) il messaggio "C0041 - Piano attuativo subcomparto 2a Campo nell'Elba - richiesta parere preventivo e cartografia" proveniente da "ingecopisa@pec.it" ed indirizzato a: segreteria@ingecosrl.com ("posta ordinaria") asaspa.protocollo@legalmail.it ("posta certificata")

Il messaggio è stato accettato dal sistema ed inoltrato.
Identificativo messaggio: opec299811.20221018190700.159315.202.1.53@pec.aruba.it

Ingeco srl PEC

Da: Posta Certificata Legalmail <posta-certificata@legalmail.it>
Inviato: martedì 18 ottobre 2022 19:07
A: ingecopisa@pec.it
Oggetto: CONSEGNA: C0041 - Piano attuativo subcomparto 2a Campo nell'Elba - richiesta parere preventivo e cartografia
Allegati: daticert.xml
Firmato da: posta-certificata@legalmail.it

Ricevuta di avvenuta consegna

Il giorno 18/10/2022 alle ore 19:07:27 (+0200) il messaggio "C0041 - Piano attuativo subcomparto 2a Campo nell'Elba - richiesta parere preventivo e cartografia" proveniente da "ingecopisa@pec.it" ed indirizzato a "asaspa.protocollo@legalmail.it" è stato consegnato nella casella di destinazione.

Questa ricevuta, per Sua garanzia, è firmata digitalmente e la preghiamo di conservarla come attestato della consegna del messaggio alla casella destinataria.

Identificativo messaggio: opec299811.20221018190700.159315.202.1.53@pec.aruba.it

Delivery receipt

The message "C0041 - Piano attuativo subcomparto 2a Campo nell'Elba - richiesta parere preventivo e cartografia" sent by "ingecopisa@pec.it", on 18/10/2022 at 19:07:27 (+0200) and addressed to "asaspa.protocollo@legalmail.it", was delivered by the certified email system.

As a guarantee to you, this receipt is digitally signed. Please keep it as certificate of delivery to the specified mailbox.

Message ID: opec299811.20221018190700.159315.202.1.53@pec.aruba.it