


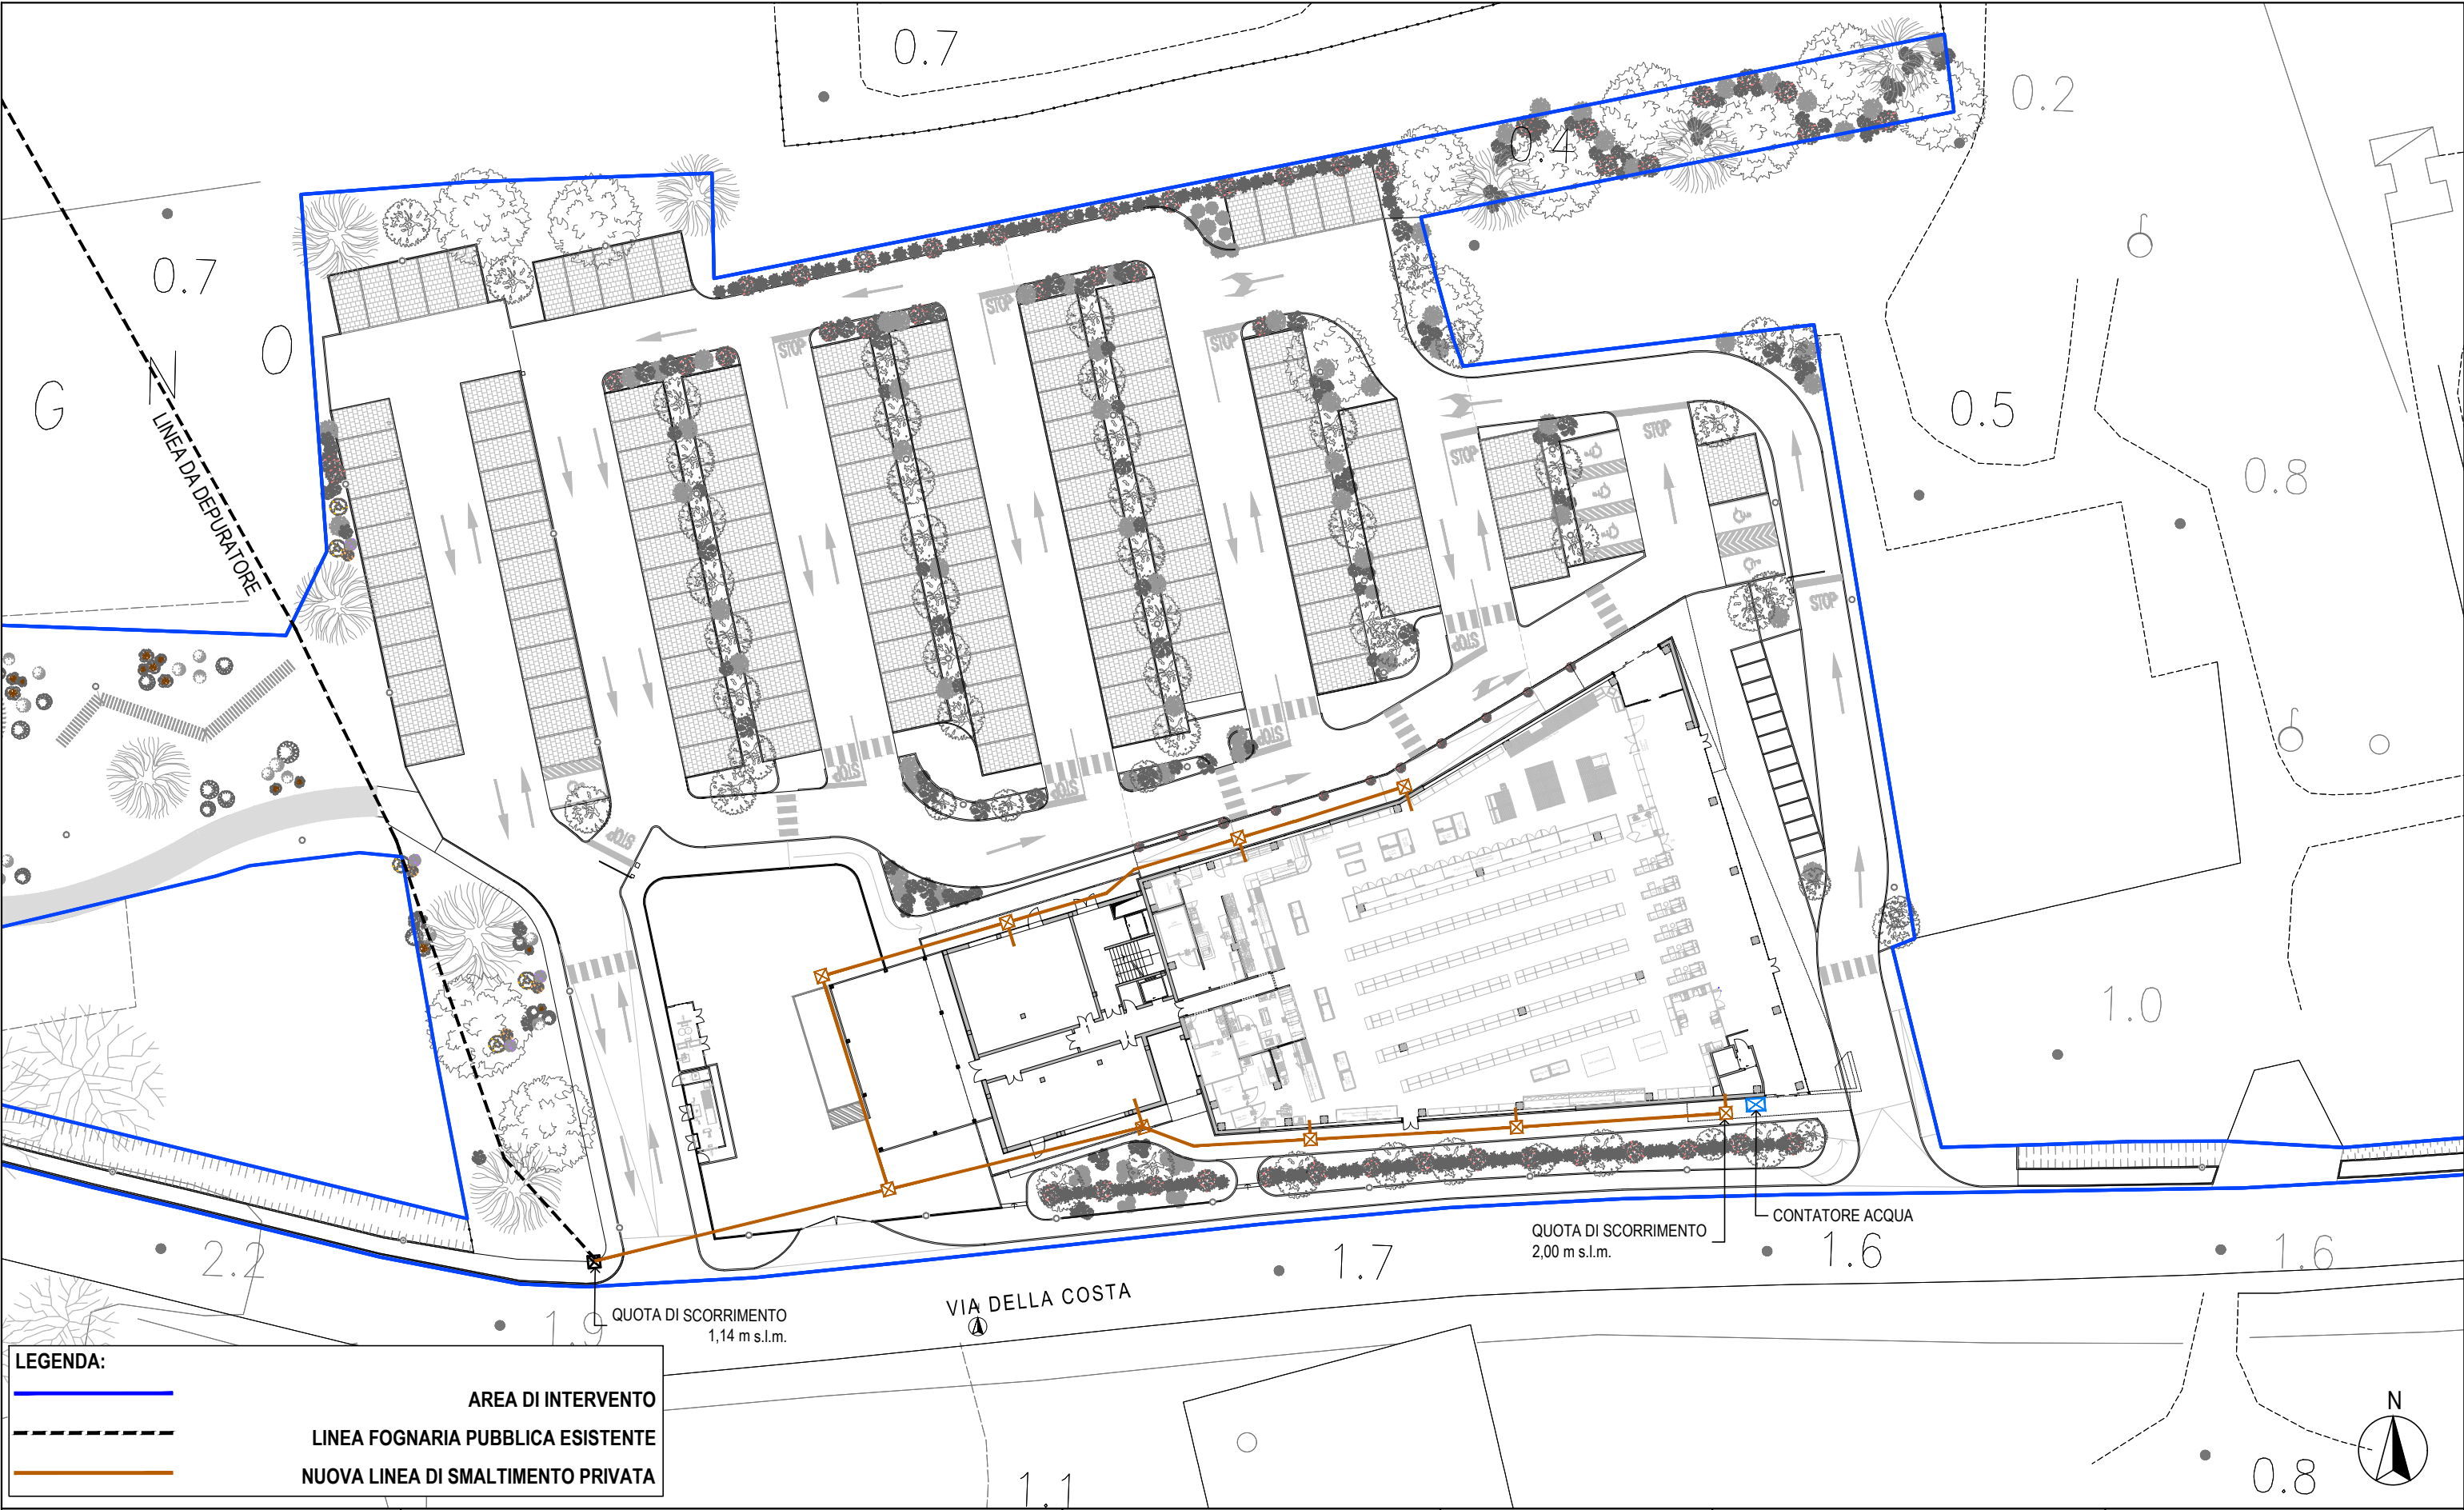

LEGENDA:

— AREA DI INTERVENTO

- - - LINEA FOGNARIA PUBBLICA ESISTENTE

— NUOVA LINEA DI SMALTIMENTO PRIVATA

COMMITENTE	PROGETTAZIONE	UBICAZIONE	PROGETTO	DESCRIZIONE ELABORATO	ELABORATO NUM.		
SINISIA IMMOBILIARE S.R.L. P.zza dell'Arcipelago Toscano s.n.c. 57037, Portoferraio (LI)	 INGEGNERIA GESTIONE COORDINAMENTO	COMUNE DI CAMPO NELL'ELBA Via della Costa	PIANO DI ATTUAZIONE SUBCOMPARTO 2A	TRACCIATO SISTEMA DI SMALTIMENTO ACQUE REFLUE E ALLACCIO IDRICO	43-SP-IDL		
				REV. 03	DATA GIUGNO 2023	SCALA 1:500	