

COMUNE DI CAMPO NELL'ELBA
PROVINCIA DI LIVORNO

**INTERVENTI PER IL RECUPERO, IL
RIEQUILIBRIO E LA TUTELA DELLA FASCIA
COSTIERA - D.O. 2025 Art. 18 comma 2, lett. b, L.R.
80/2015**

PROGETTO ESECUTIVO

CUP: **D71G25000010006**

PUNTA MASSELLONE - POMONTE

UBICAZIONE:
Pomonte, Via degli Olivandri
Campo nell'Elba 57034

OGGETTO:
Ripristino di Punta Massellone

PROGETTISTA:
Arch. Priscilla Breccesi
Responsabile Unico del Procedimento
Aven L.T.F. Ambiente

COMITENTE:
Comune di Campo nell'Elba
Pomonte, Via degli
Olivandri, 57034 - Campo nell'Elba (LI)




ELABORATE:
STATO PROGETTUALE
PIANTA

TAV. N.:
02

DATA:

SCALA GRAFICA:
1:100
MARZO 2025

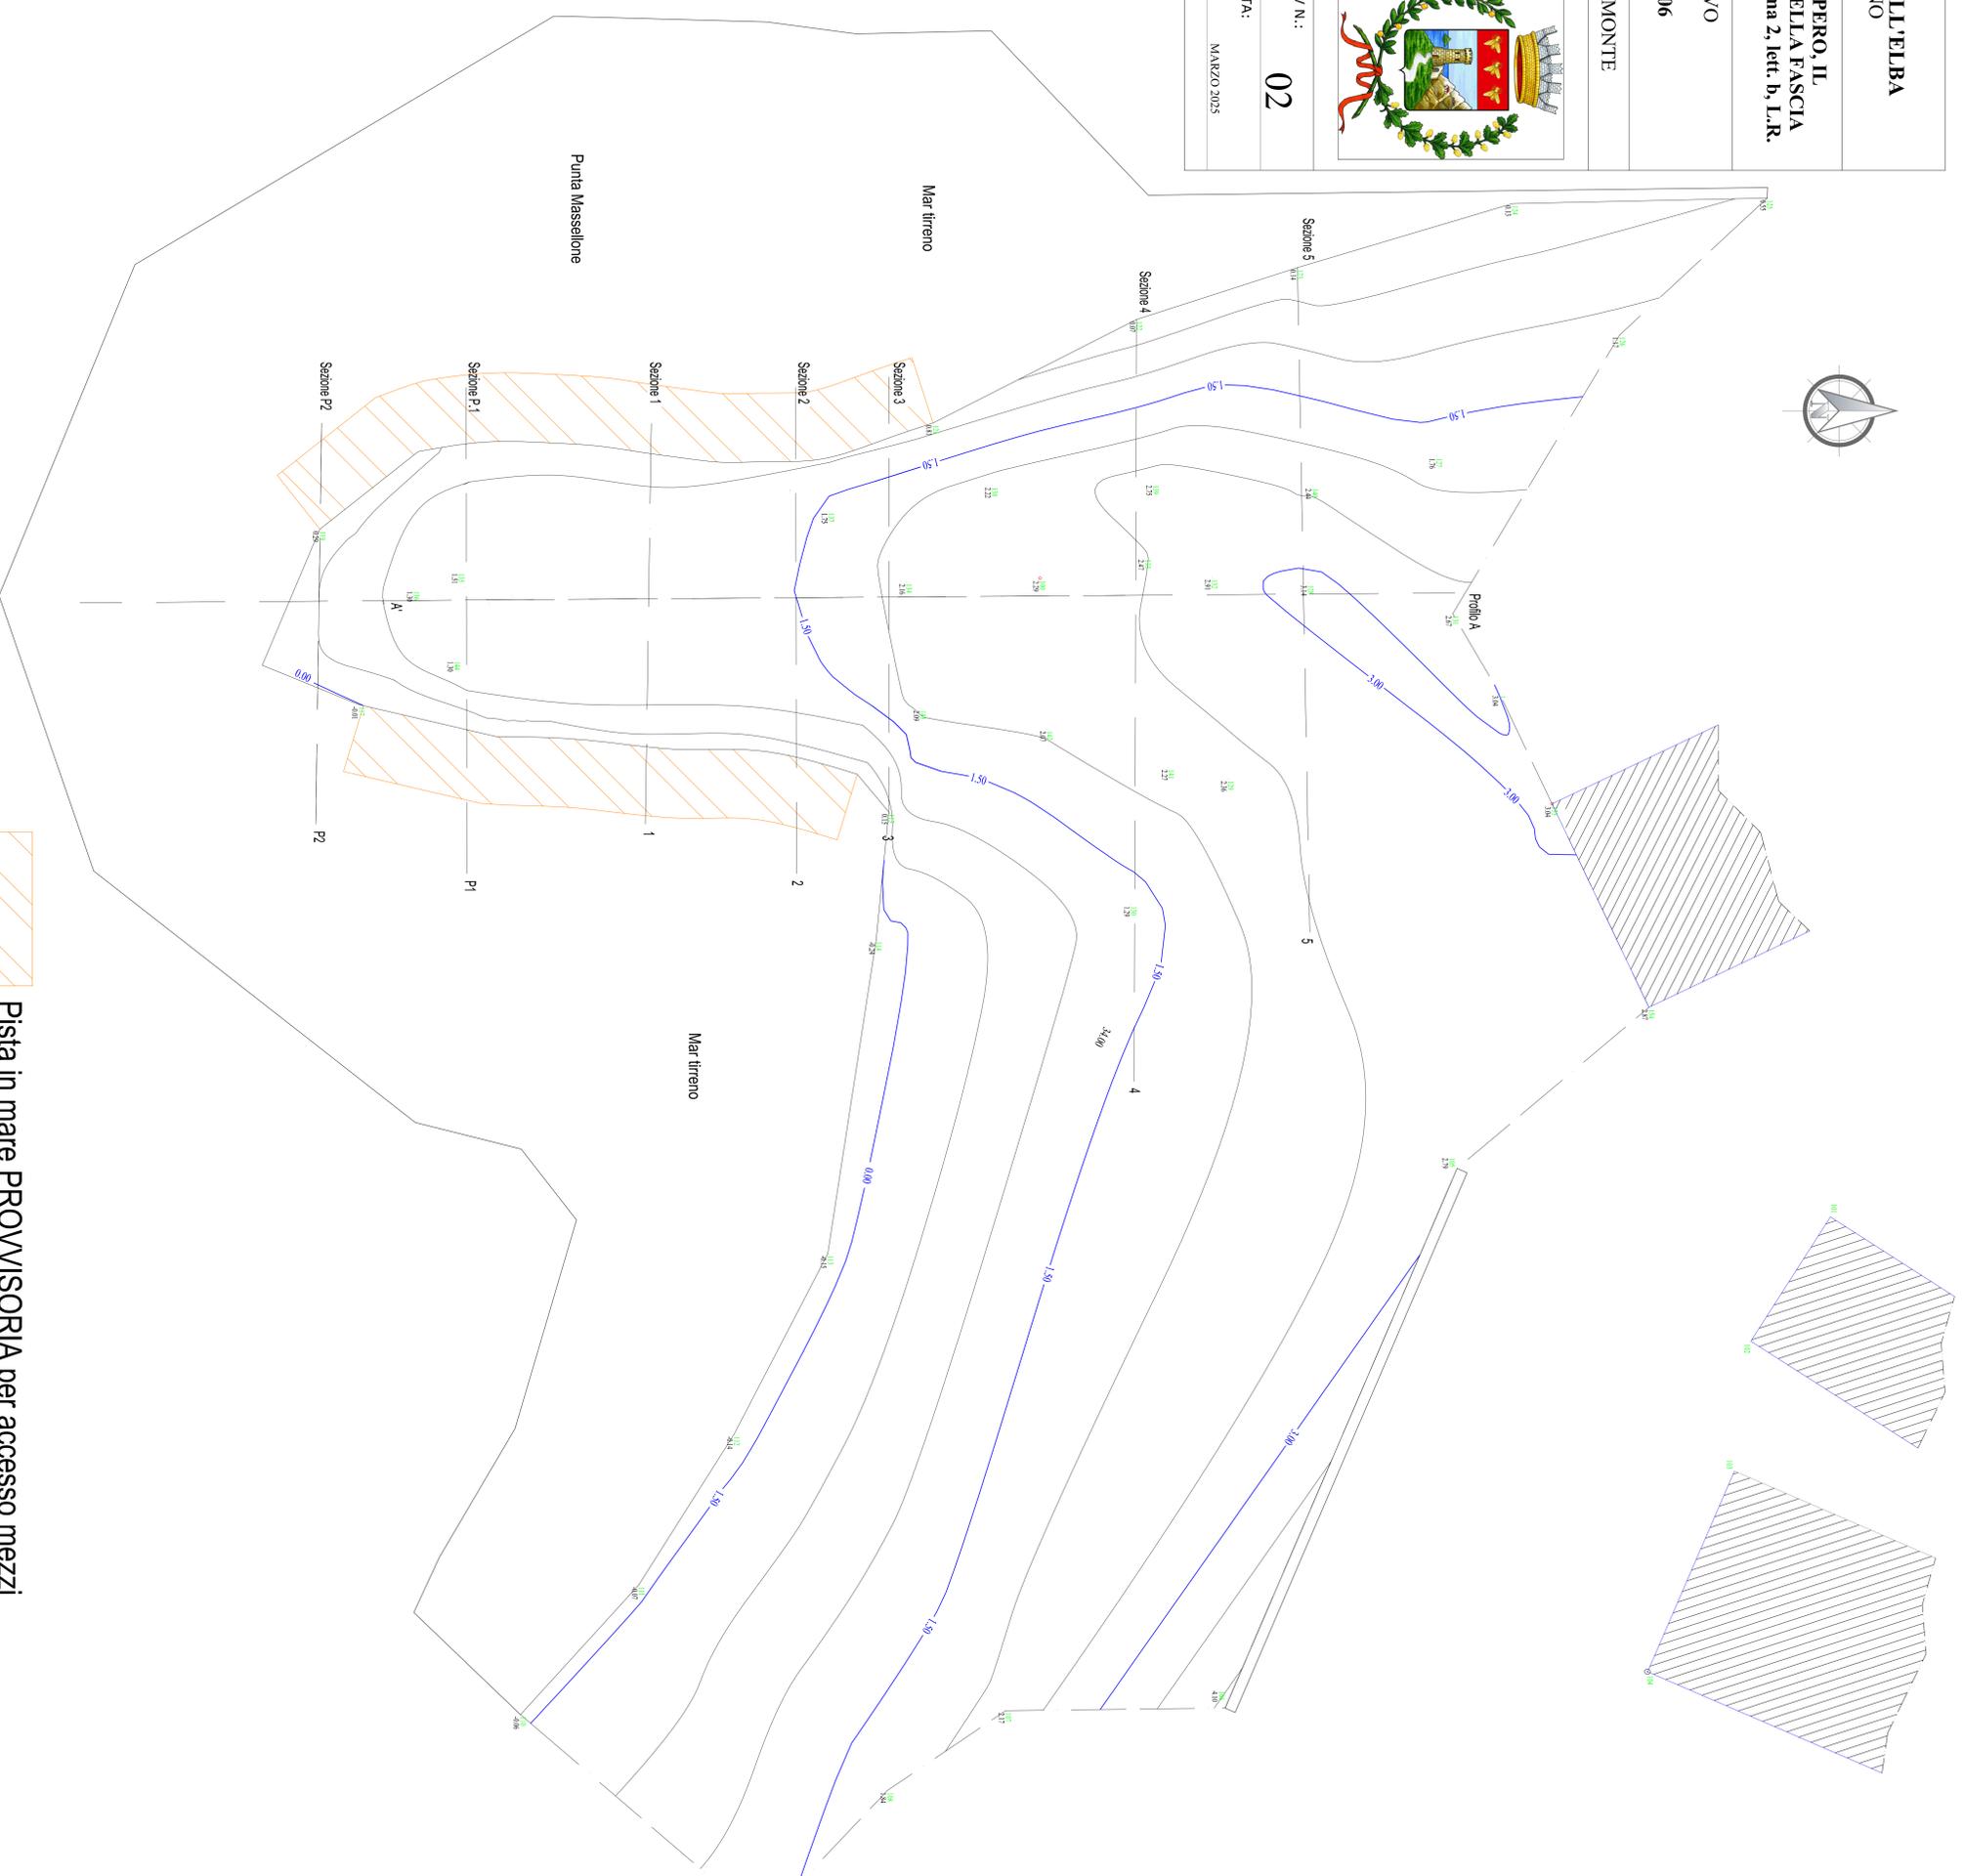

 **Pista in mare PROVVISORIA per accesso mezzi**