COMUNE DI CAMPO NELL'ELBA
PROVINCIA DI LIVORNO

INTERVENTI PER IL RECUPERO, IL RIEQUILIBRIO E LA TUTELA DELLA FASCIA COSTIERA - D.O. 2025
Art. 18 comma 2, lett. b, L.R. 80/2015

PROGETTO ESECUTIVO

CUP: **D71G25000010006**

PUNTA MASSELLONE - POMONTE

UBICAZIONE:
Pomonte, Via degli Oleandri
Campo nell'Elba 57034

OGGETTO:
Ripristino di Punta Massellone

PROGETTISTA:
Arch. Priscilla Braccesi
Responsabile Unico del Procedimento
Area LL.PP. Ambiente

COMMITTENTE:
Comune di Campo nell' Elba
P.zza Dante Alighieri, 1
57034 - Campo nell' Elba (LI)

ELABORATI:
STATO PROGETTUALE
SEZIONI

TAV N.: 02b

DATA: MARZO 2025

SCALA GRAFICA:
1:100

PROFILO LONGITUDINALE A-A'

SCALA DISTANZE = 1 : 100
SCALA QUOTE = 1 : 100

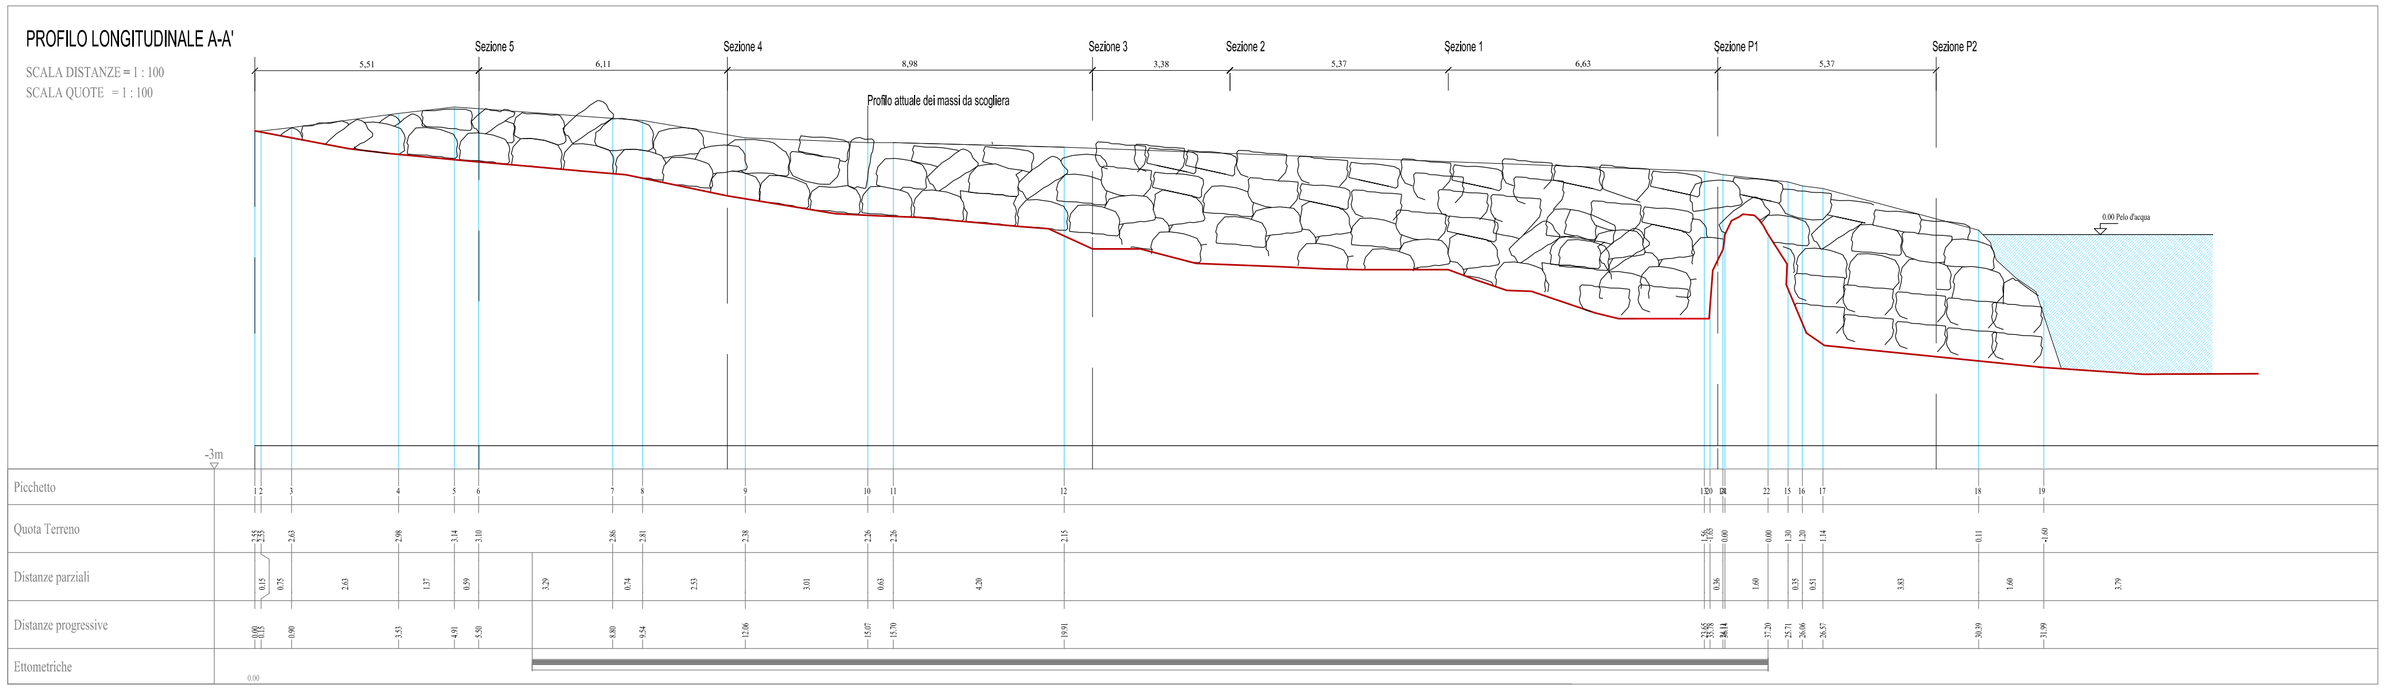

SEZIONE 1

SCALA DISTANZE = 1 : 100
SCALA QUOTE = 1 : 100

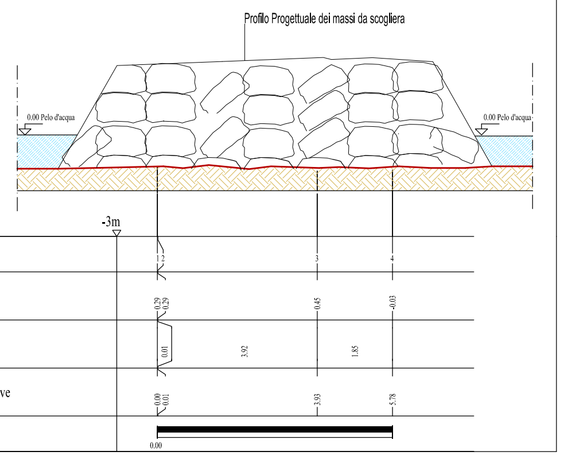

SEZIONE 2

SCALA DISTANZE = 1 : 100
SCALA QUOTE = 1 : 100

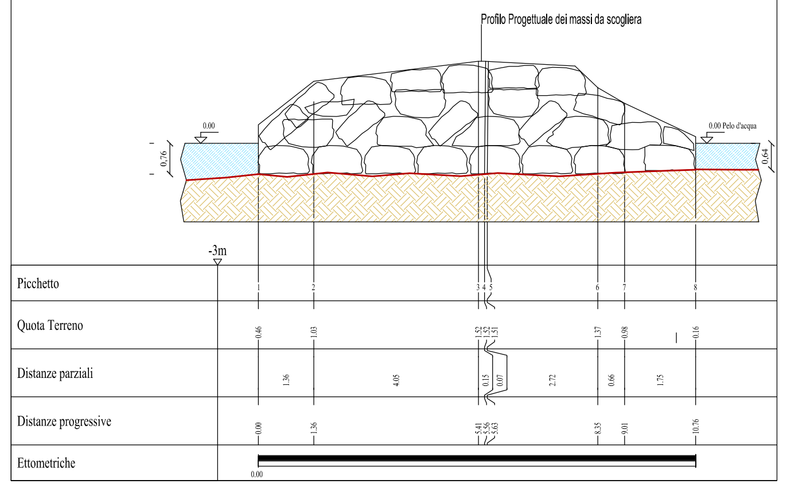

SEZIONE 3

SCALA DISTANZE = 1 : 100
SCALA QUOTE = 1 : 100

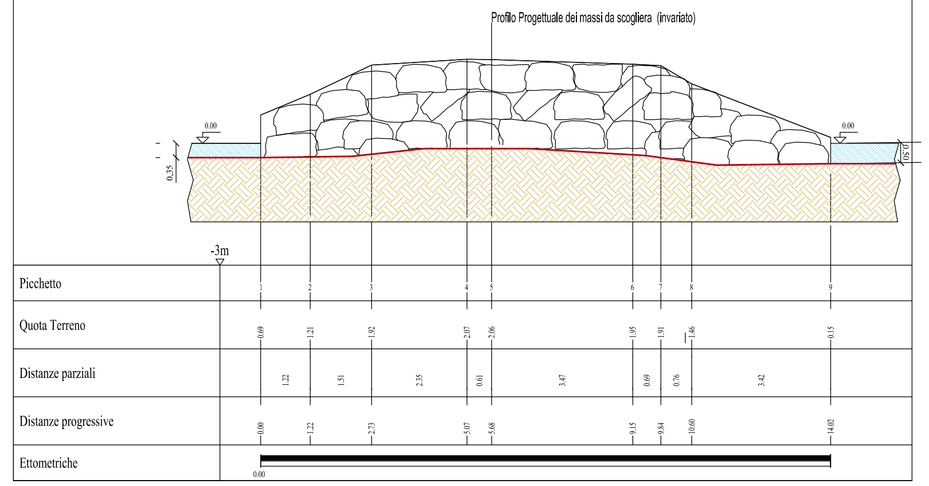

SEZIONE P1

SCALA DISTANZE = 1 : 100
SCALA QUOTE = 1 : 100

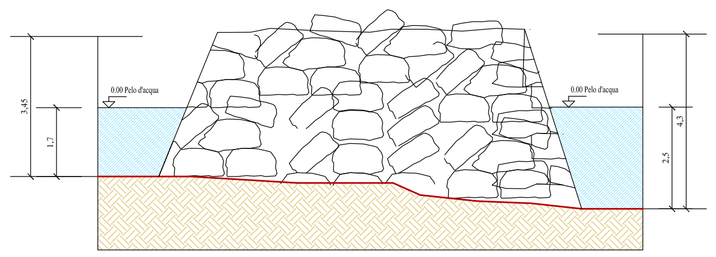

Picchetto	DA VERIFICARE AL TEMRINE DEI LAVORI
Quota Terreno	DA VERIFICARE AL TEMRINE DEI LAVORI
Distanze parziali	DA VERIFICARE AL TEMRINE DEI LAVORI
Distanze progressive	DA VERIFICARE AL TEMRINE DEI LAVORI
Ettometriche	0.00

SEZIONE P2

SCALA DISTANZE = 1 : 100
SCALA QUOTE = 1 : 100

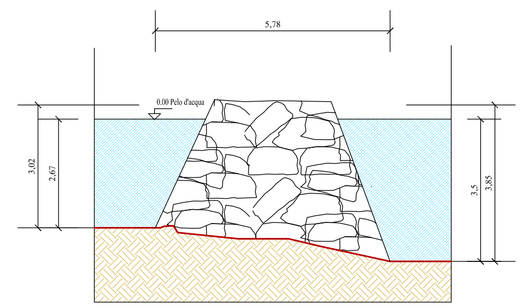

Picchetto	DA VERIFICARE AL TEMRINE DEI LAVORI
Quota Terreno	DA VERIFICARE AL TEMRINE DEI LAVORI
Distanze parziali	DA VERIFICARE AL TEMRINE DEI LAVORI
Distanze progressive	DA VERIFICARE AL TEMRINE DEI LAVORI
Ettometriche	0.00