COMUNE DI CAMPO NELL'ELBA
PROVINCIA DI LIVORNO

Campo sportivo Teseo Tesei in loc. Sighello
Manutenzione straordinaria dei locali spogliatoi a servizio del campo di calcio comprendenti opere di efficientamento energetico e messa a norma degli impianti, realizzazione di nuovi locali spogliatoi a sevizio della tensostruttura, realizzazione di parcheggi per disabili con percorso accessibile per l accesso alla tensostruttura e al campo da calcio

PROGETTO DI FATTIBILITA' TECNICO ED ECONOMICA
CUP: -

UBICAZIONE:
Loc. Sighello - Via dell'Acquedotto
Marina di Campo

PROGETTISTA:
Area Tecnica LL.PP. Ambiente
P.zza Dante Alighieri 1

COMMITTENTE:
Comune di Campo nell' Elba
P.zza Dante Alighieri, 1
57034 - Campo nell' Elba (LI)

ELABORATI:
STATO SOVRAPPOSTO 1:100
Pianta Piano Terra
Pianta Copertura
Prospetto Ovest
Sezione

TAV N.: 04

DATA:
APRILE 2025

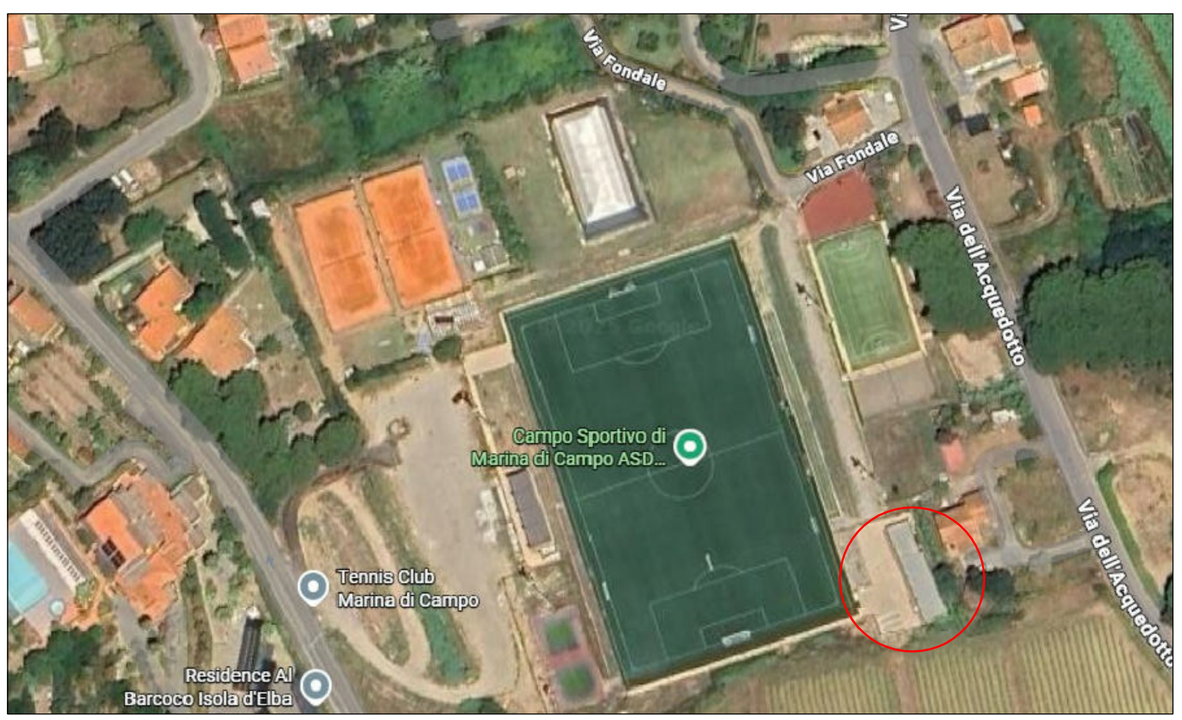

COSTRUZIONE

DEMOLIZIONE

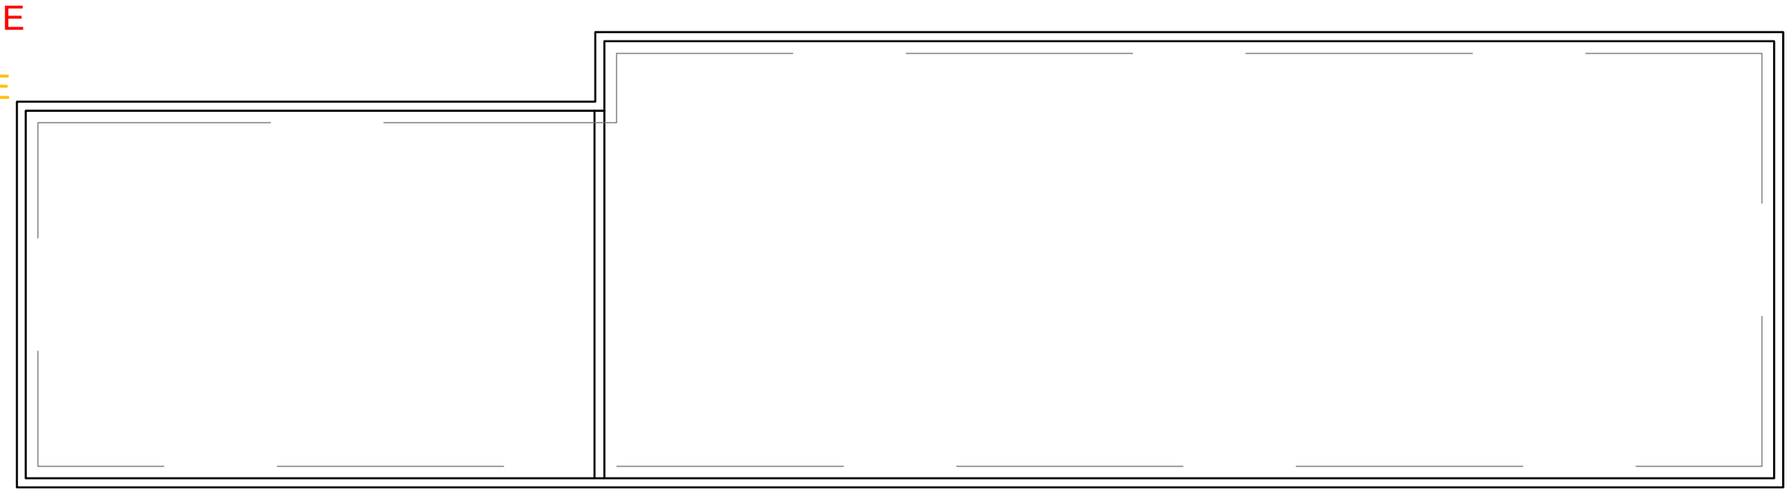

PIANTA COPERTURA

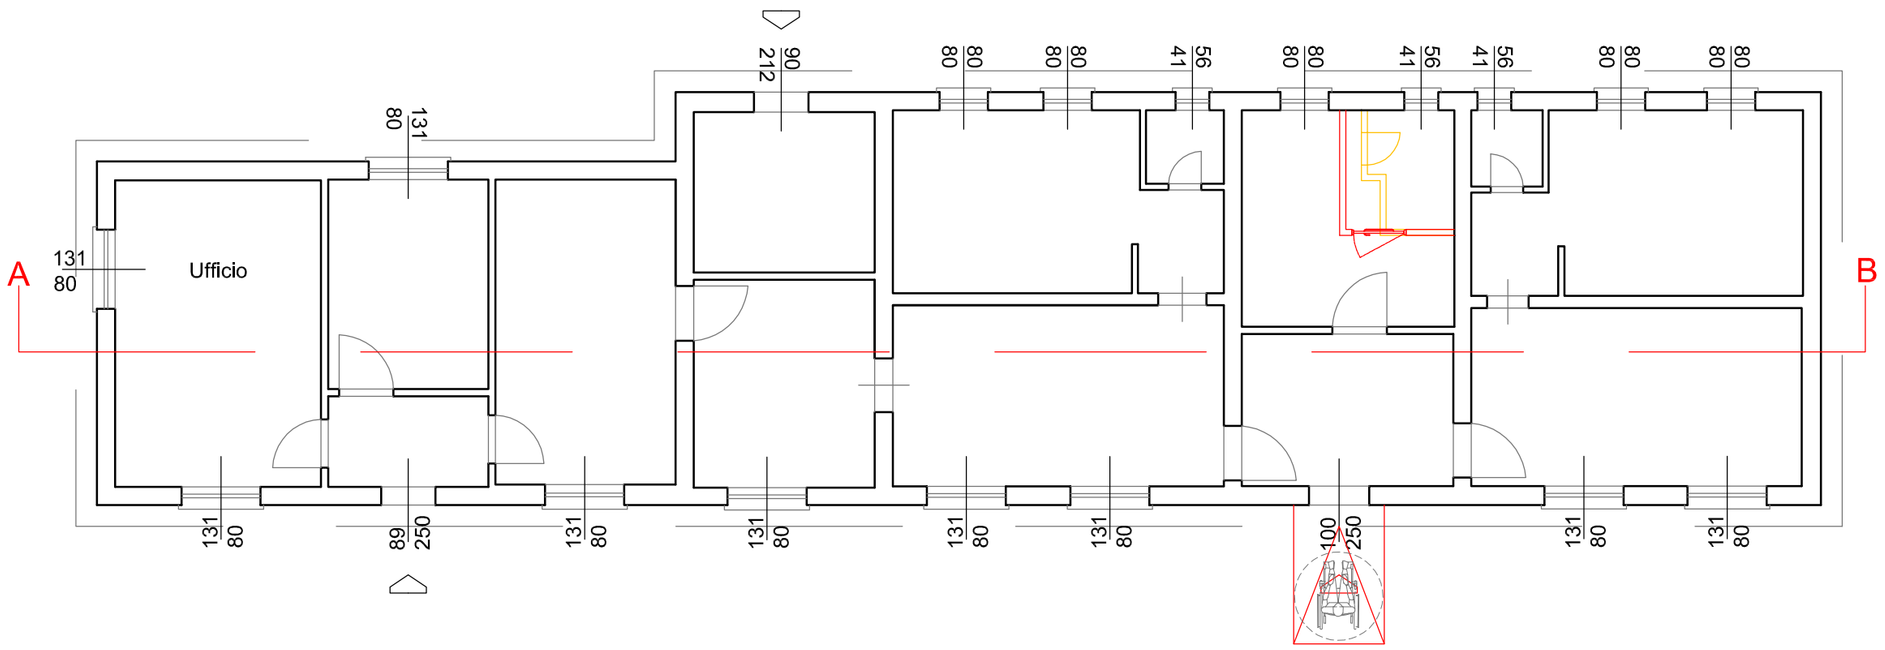

PIANTA PIANO TERRA H: 2.86m

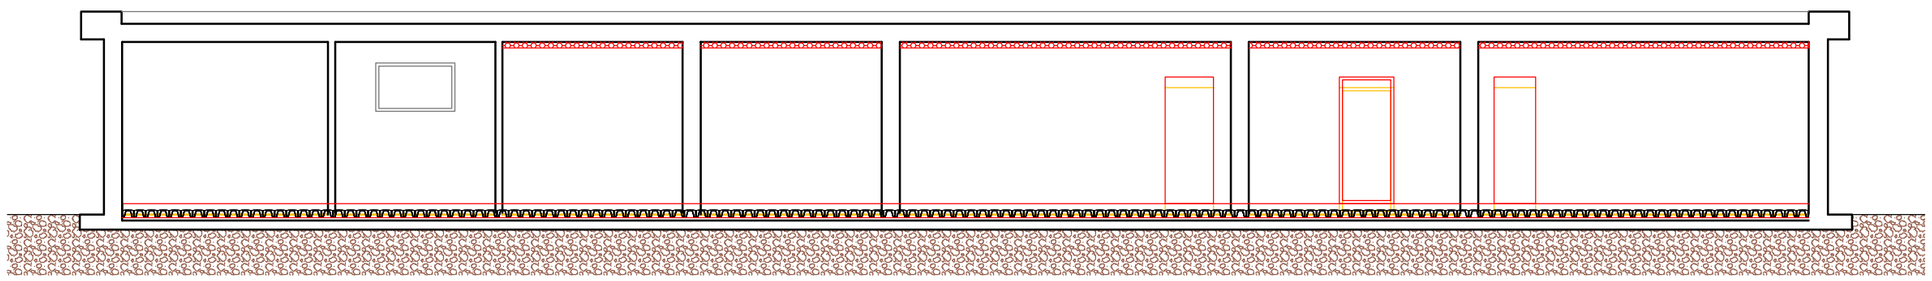

SEZIONE A-B Hi: 2.86m

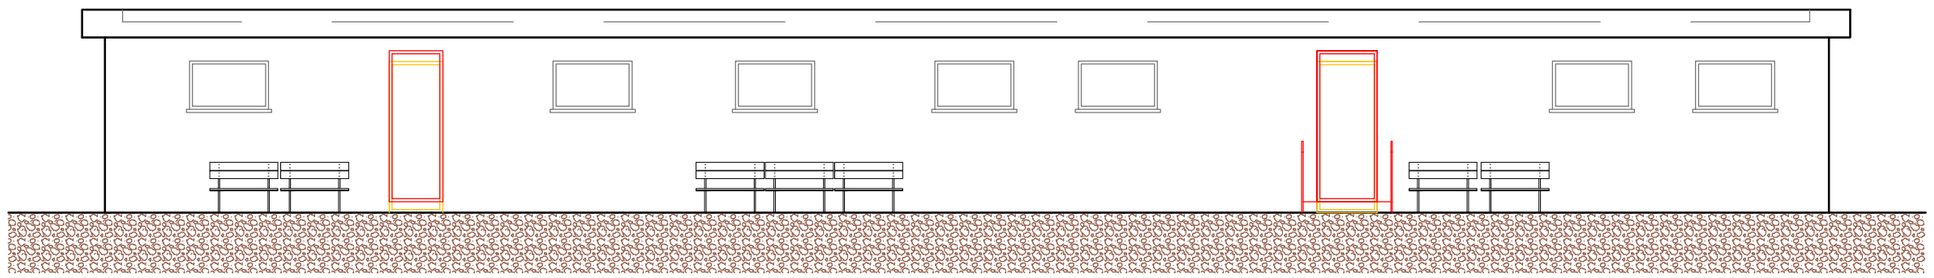

PROSPETTO OVEST