COMUNE DI CAMPO NELL'ELBA
PROVINCIA DI LIVORNO

Campo sportivo Teseo Tesei in loc. Sighello
Manutenzione straordinaria dei locali spogliatoi a servizio del campo di calcio comprendenti opere di efficientamento energetico e messa a norma degli impianti, realizzazione di nuovi locali spogliatoi a sevizio della tensostruttura, realizzazione di parcheggi per disabili con percorso accessibile per l accesso alla tensostruttura e al campo da calcio

PROGETTO DI FATTIBILITA' TECNICO ED ECONOMICA
CUP: -

UBICAZIONE:
Loc. Sighello - Via dell'Acquedotto
Marina di Campo

PROGETTISTA:
Area Tecnica LL.PP. Ambiente
P.zza Dante Alighieri 1

COMMITTENTE:
Comune di Campo nell' Elba
P.zza Dante Alighieri, 1
57034 - Campo nell' Elba (LI)

ELABORATI:
STATO DI PROGETTO 1:100
Spogliatoi Tensostruttura
Pianta Piano Terra
Schema di Impianto

TAV N.: 05

DATA: APRILE 2025

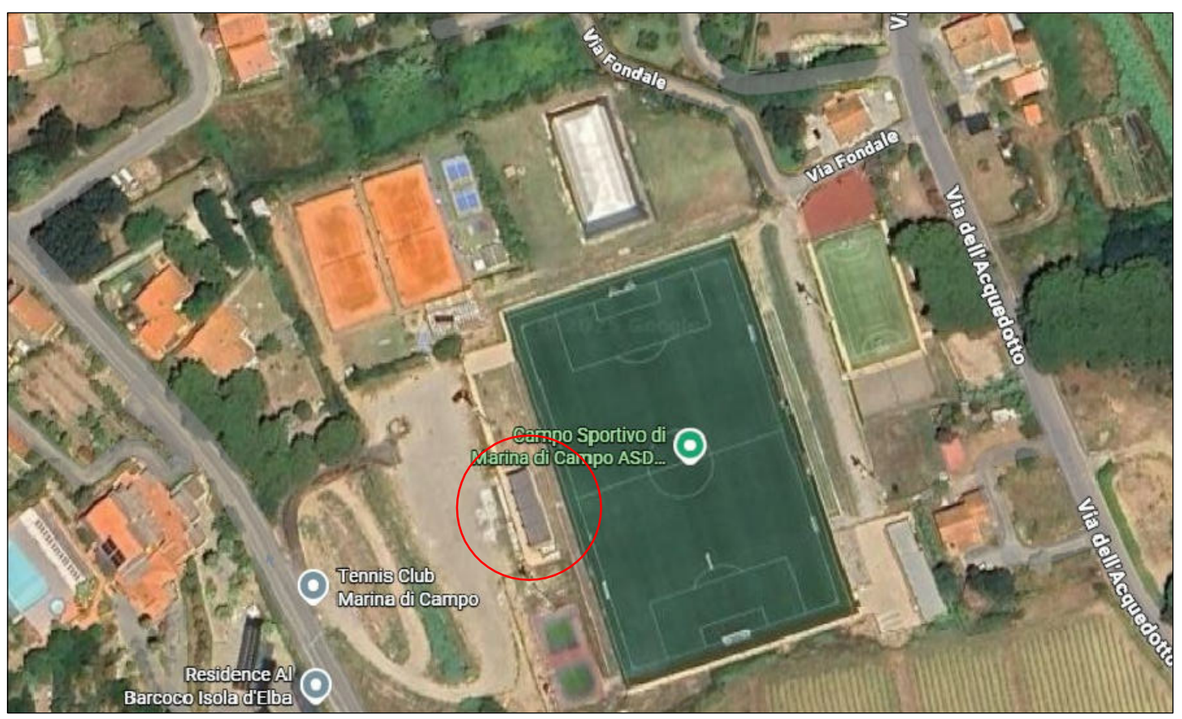

OPERE EDILI

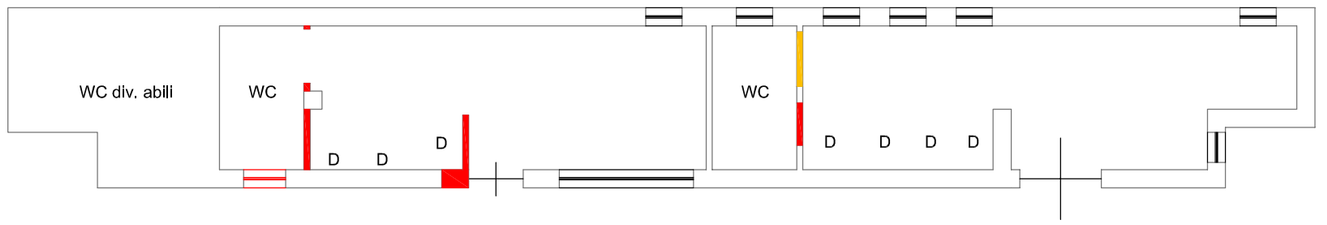

Stato sovrapposto

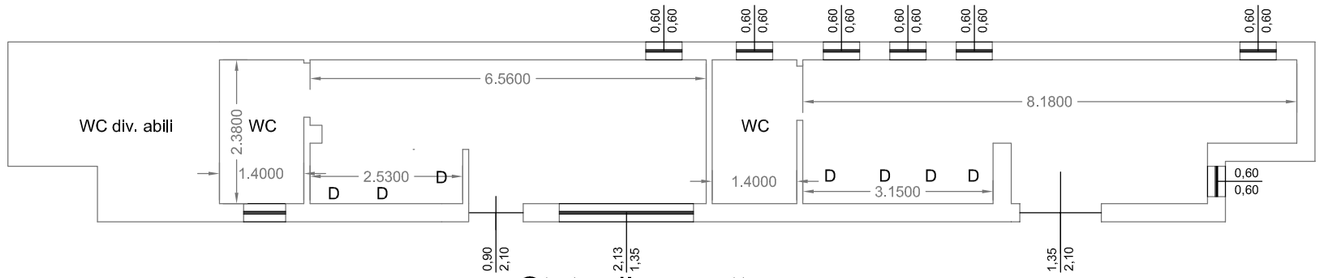

Stato di progetto

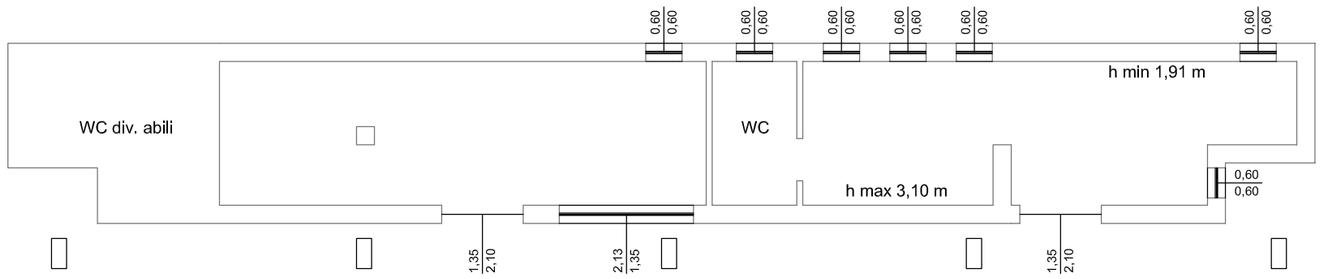

Stato attuale

OPERE IMPIANTISTICHE

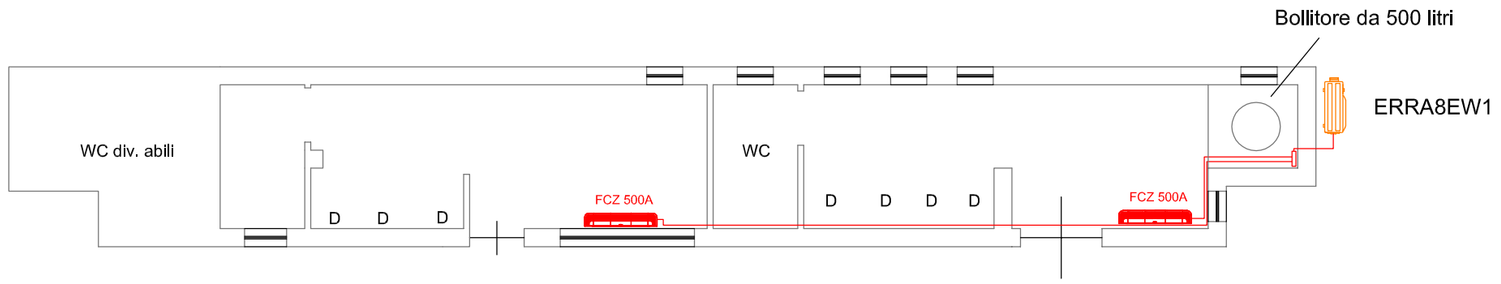

Stato di progetto

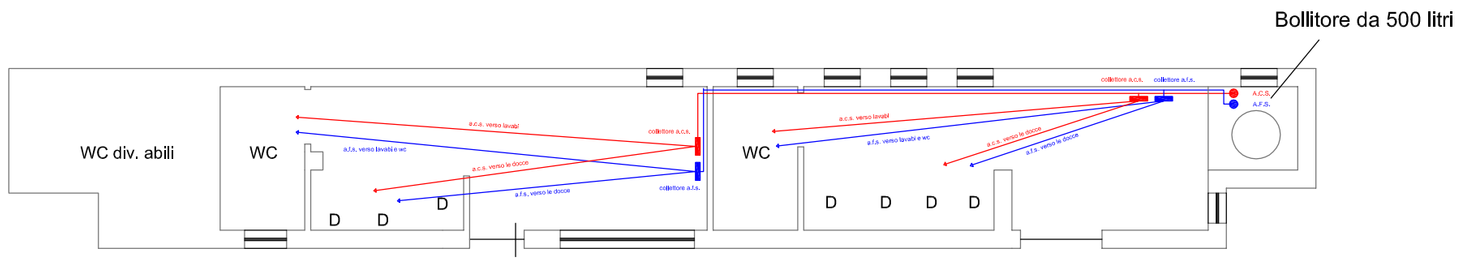

Stato di progetto

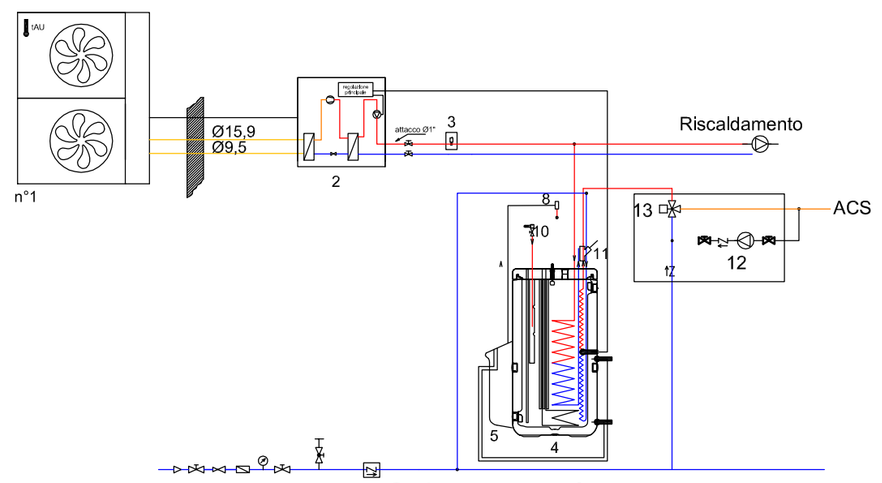

Schema Impianto