

COMUNE DI CAMPO NELL'ELBA
PROVINCIA DI LIVORNO

"RIQUALIFICAZIONE SOCIALE E FUNZIONALE
MEDIANTE RISTRUTTURAZIONE IMMOBILE SITO IN
SANT' ILARIO"

FATTIBILITA' TECNICO ECONOMICA

ELABORATI GRAFICI - STATO DI FATTO

UBICAZIONE:
Sant' Ilario, Via V. Emanuele II-Campo nell'Elba 57034

OGGETTO:
Tavola Progettuale Stato di Fatto
immobile Sant'Ilario

PROGETTISTA:
Arch. Priscilla Braccasi
Responsabile Unico del Procedimento
Area LL.PP. Ambiente

COMMITTENTE:
Comune di Campo nell' Elba
P.zza Dante Alighieri, 1
57034 - Campo nell' Elba (LI)

ELABORATI:
PIANTE PIANI S1-PT-P1
PROSPETTI E SEZIONI

SCALA GRAFICA:
1:100










TAV N.:


01

DATA:


OTTOBRE 2023

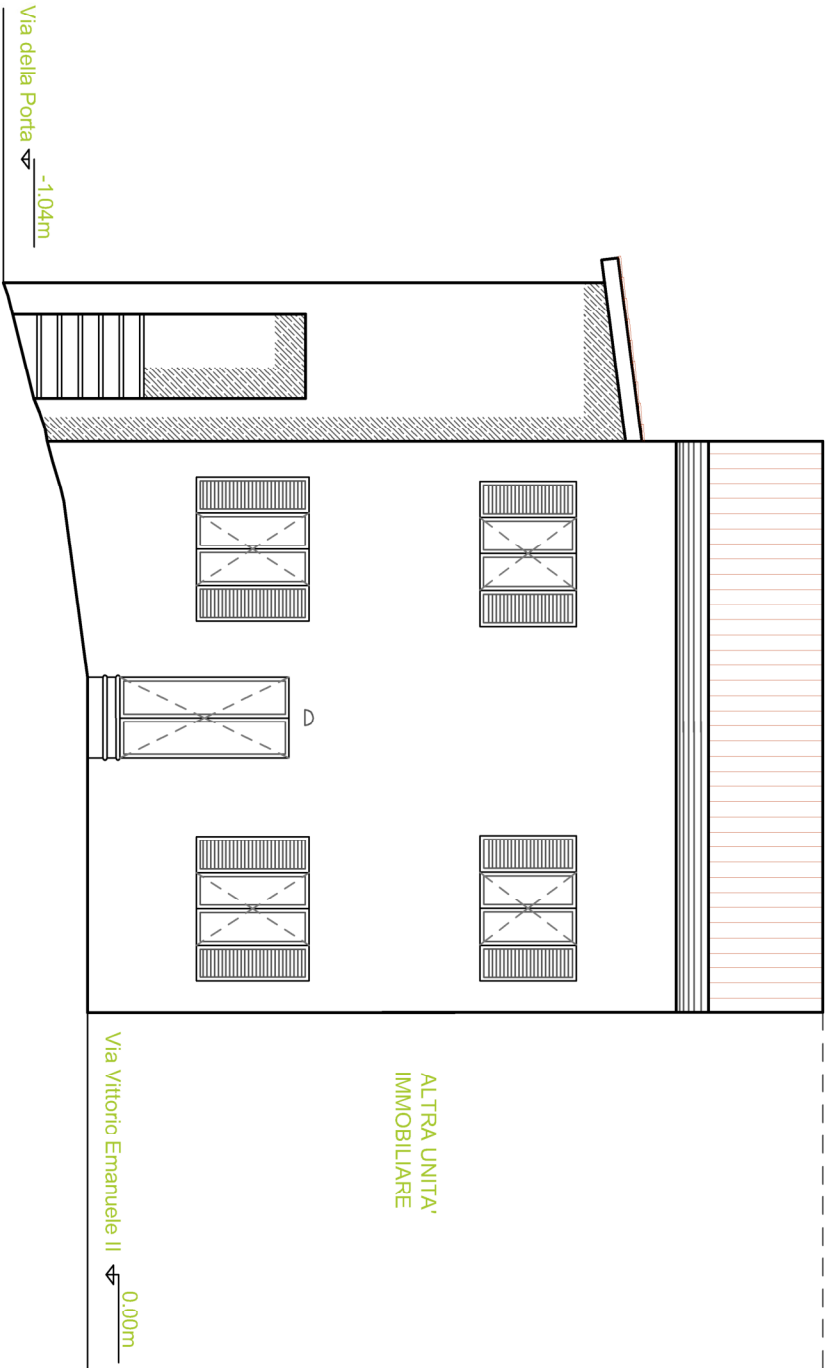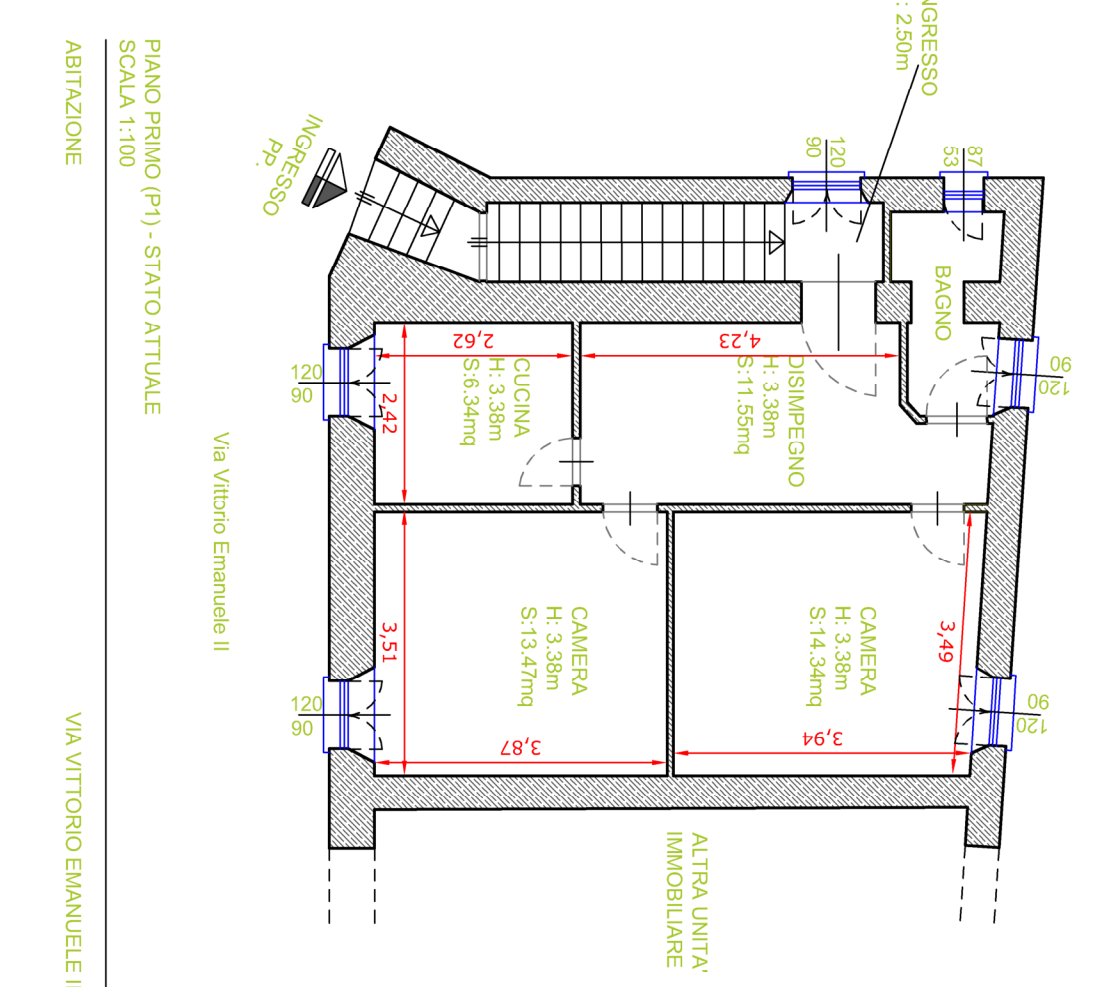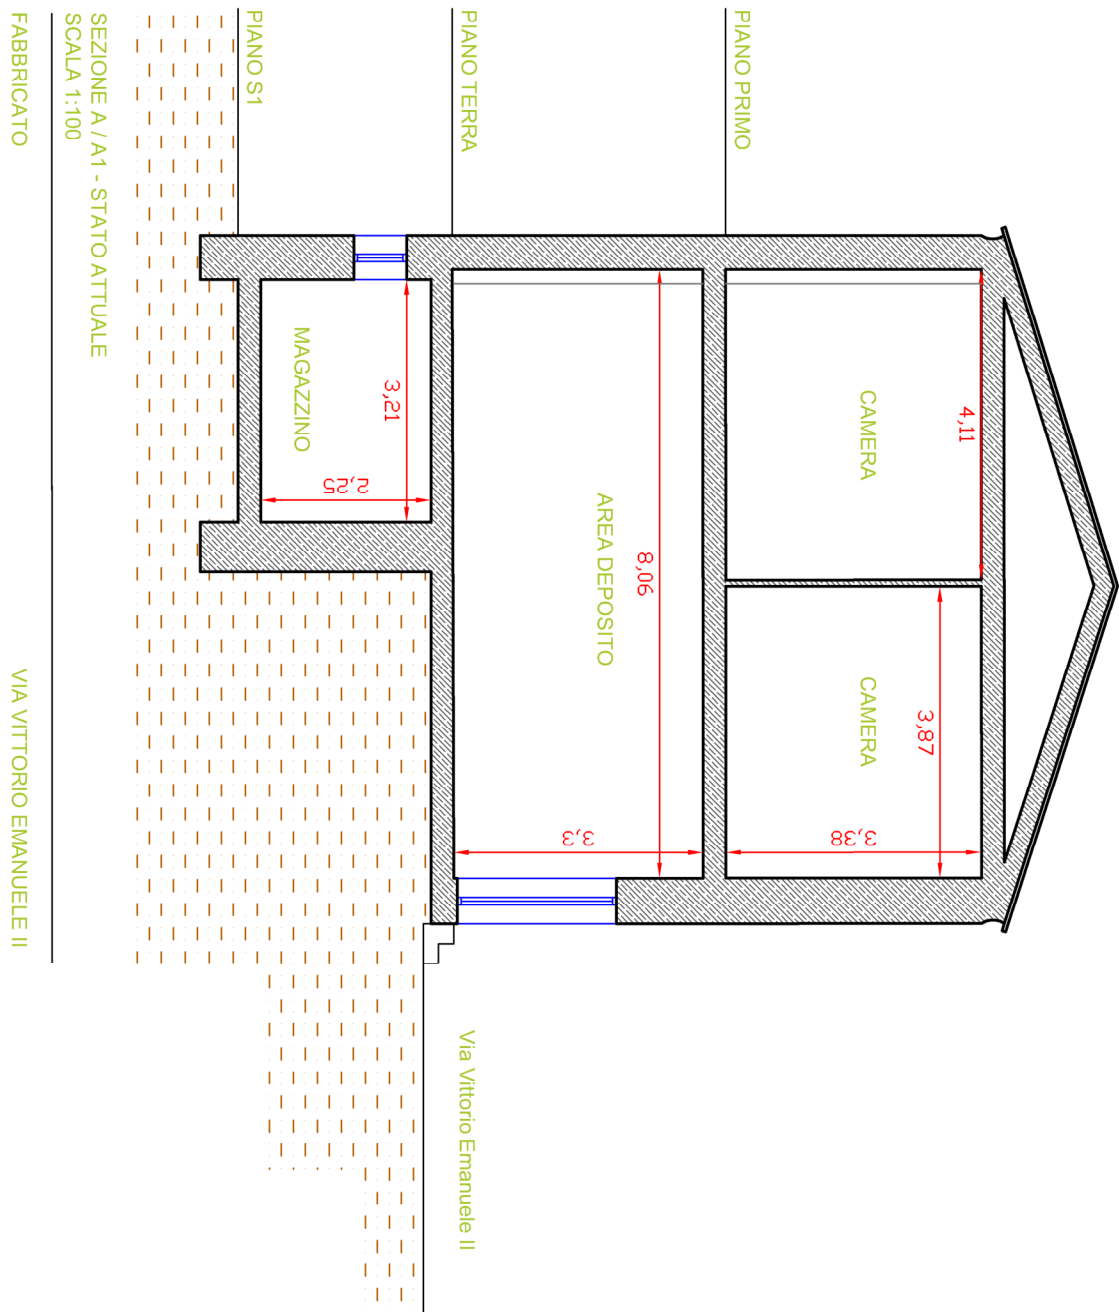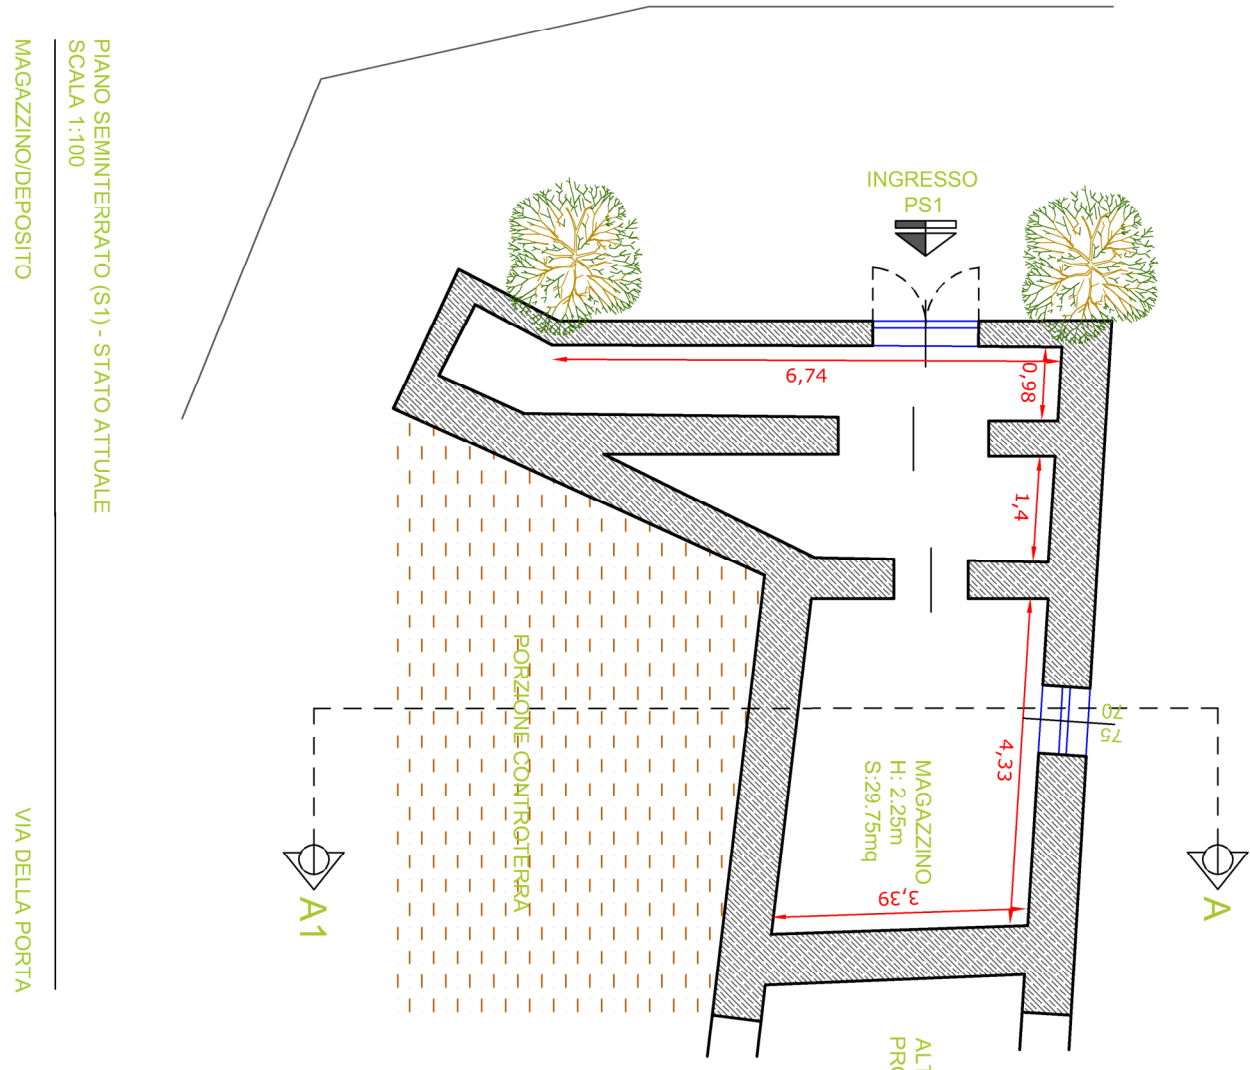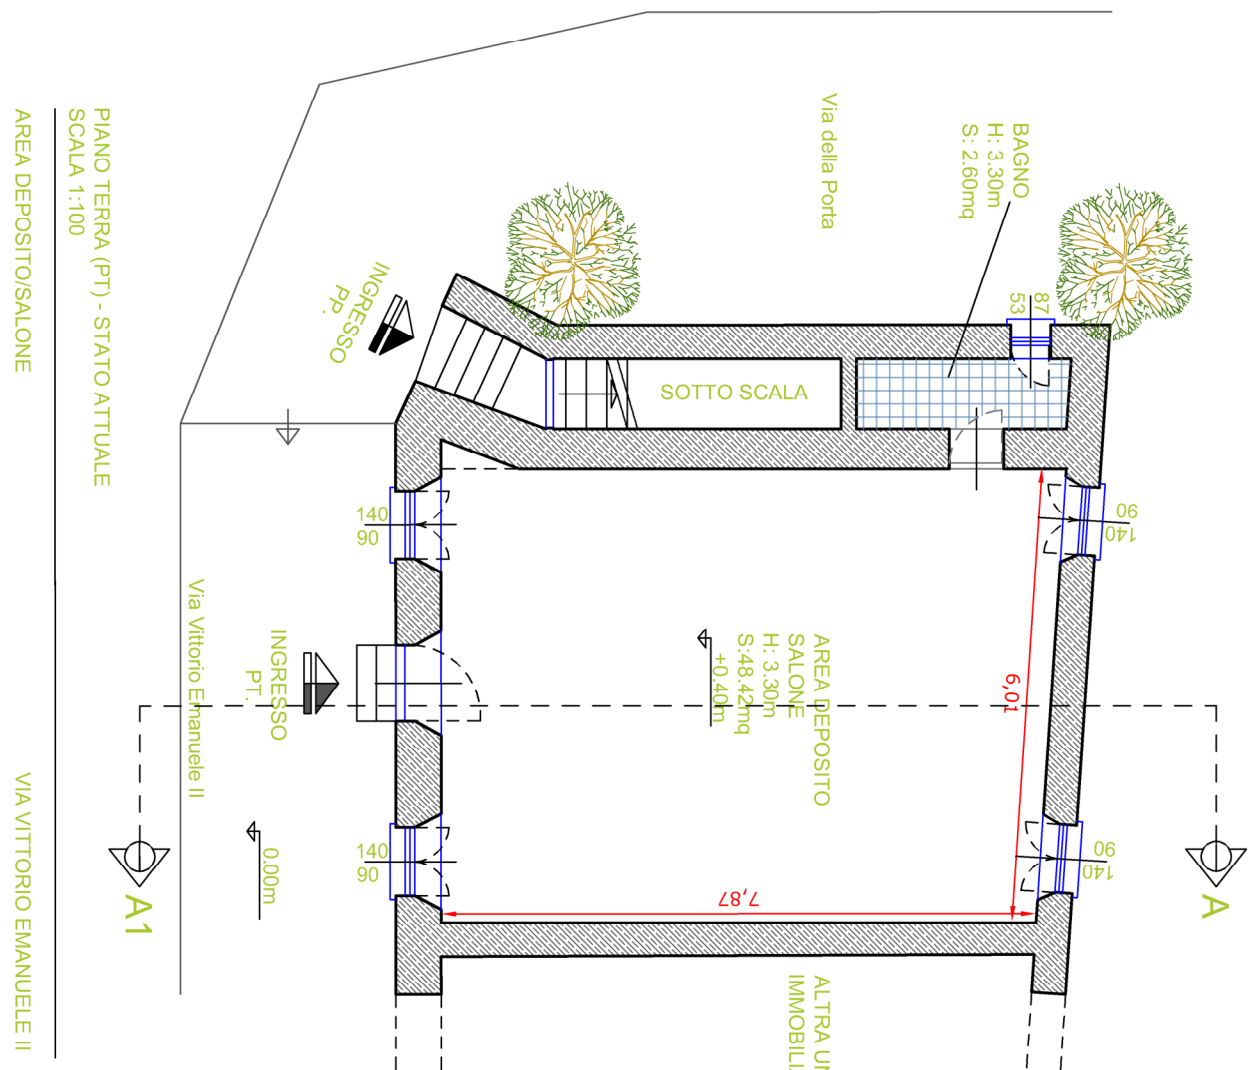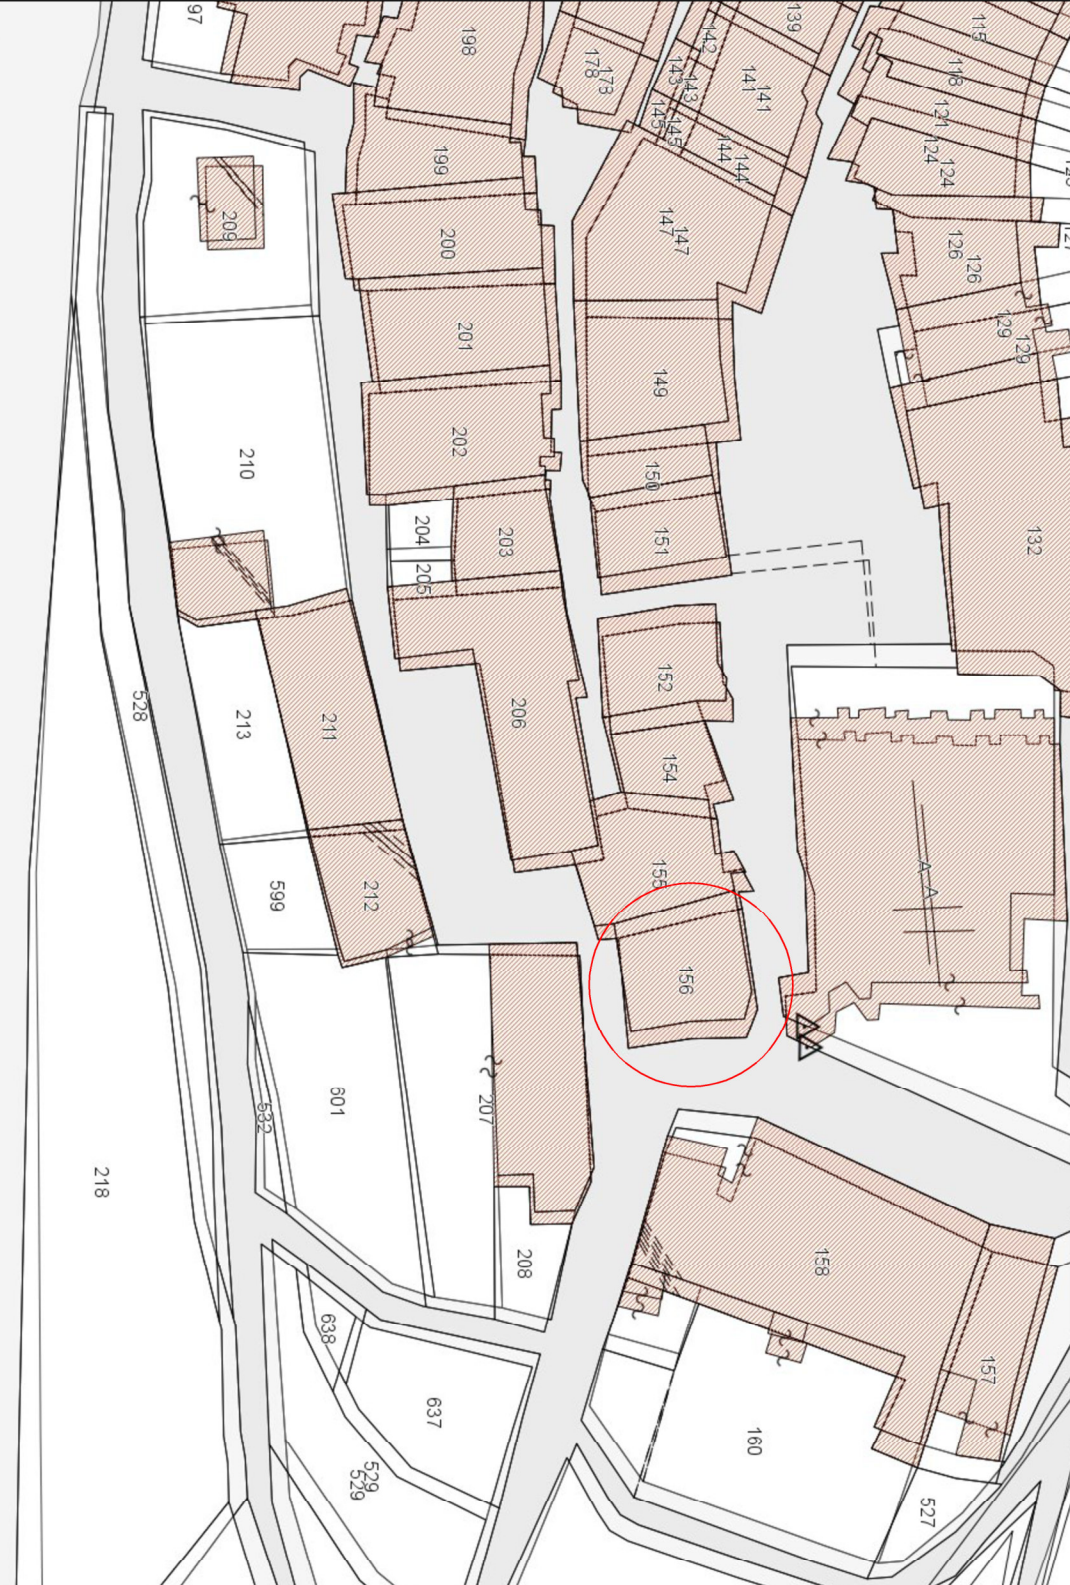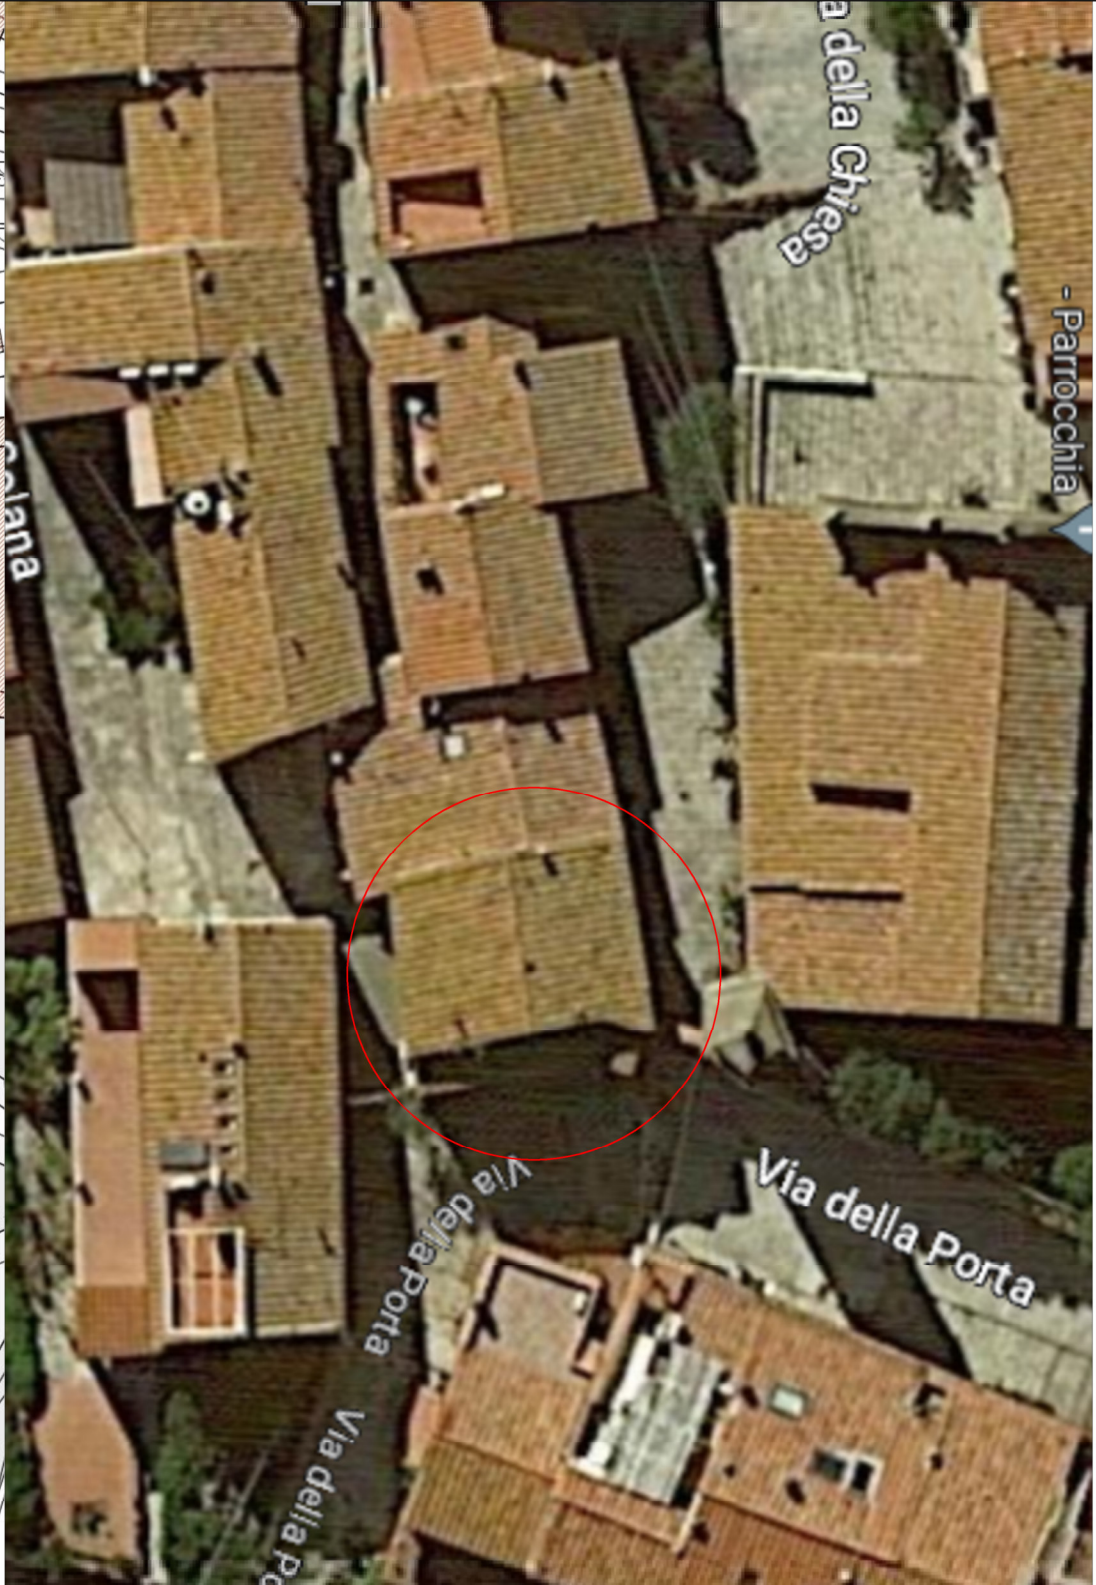

PROSPETTO NORD - STATO ATTUALE
SCALA 1:100
FABBRICATO

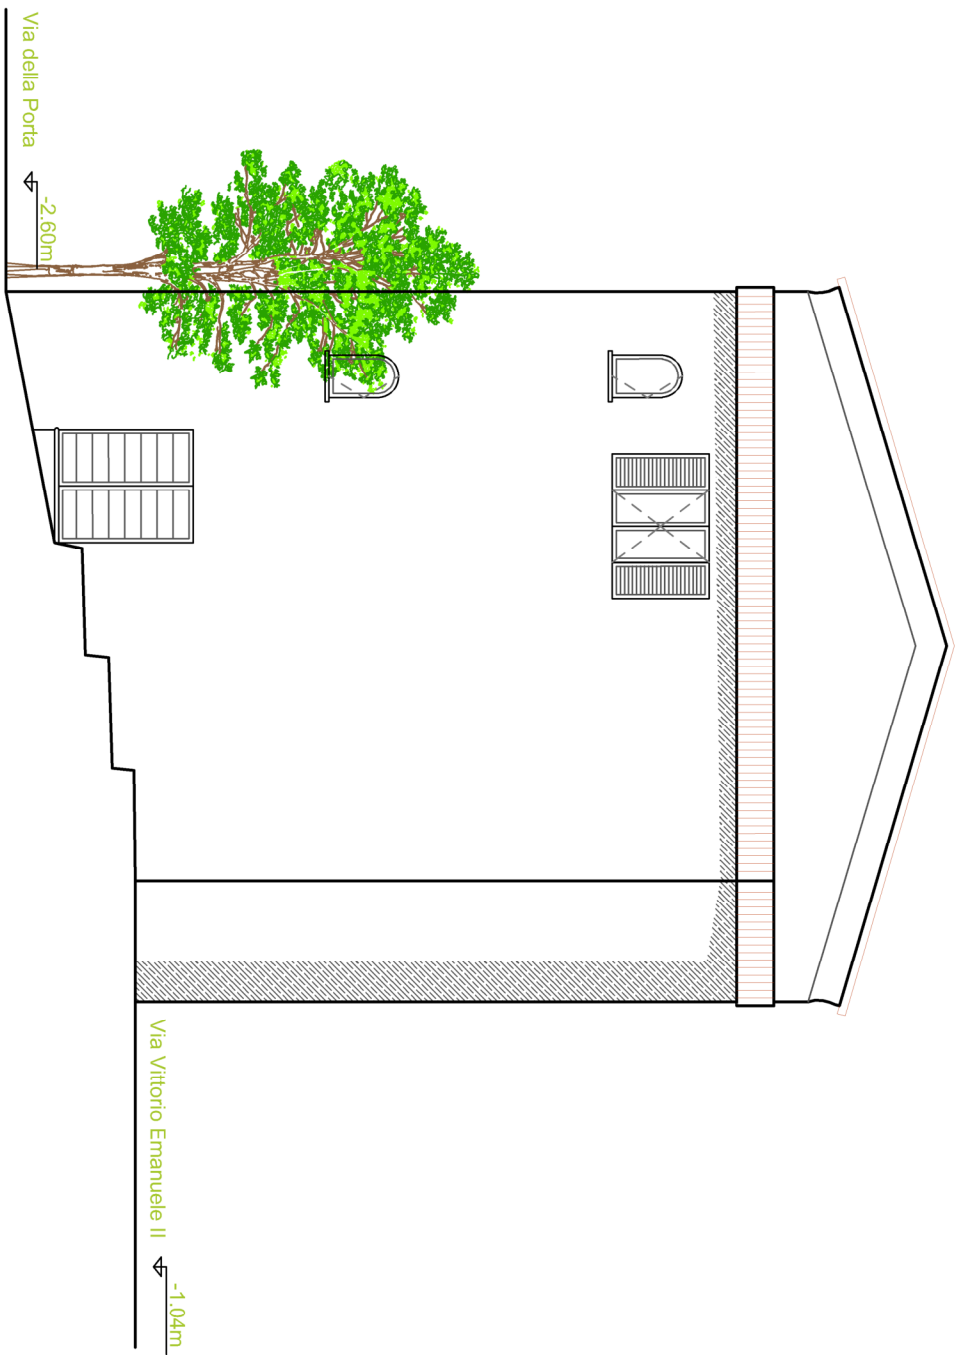

PROSPETTO EST - STATO ATTUALE
SCALA 1:100
FABBRICATO

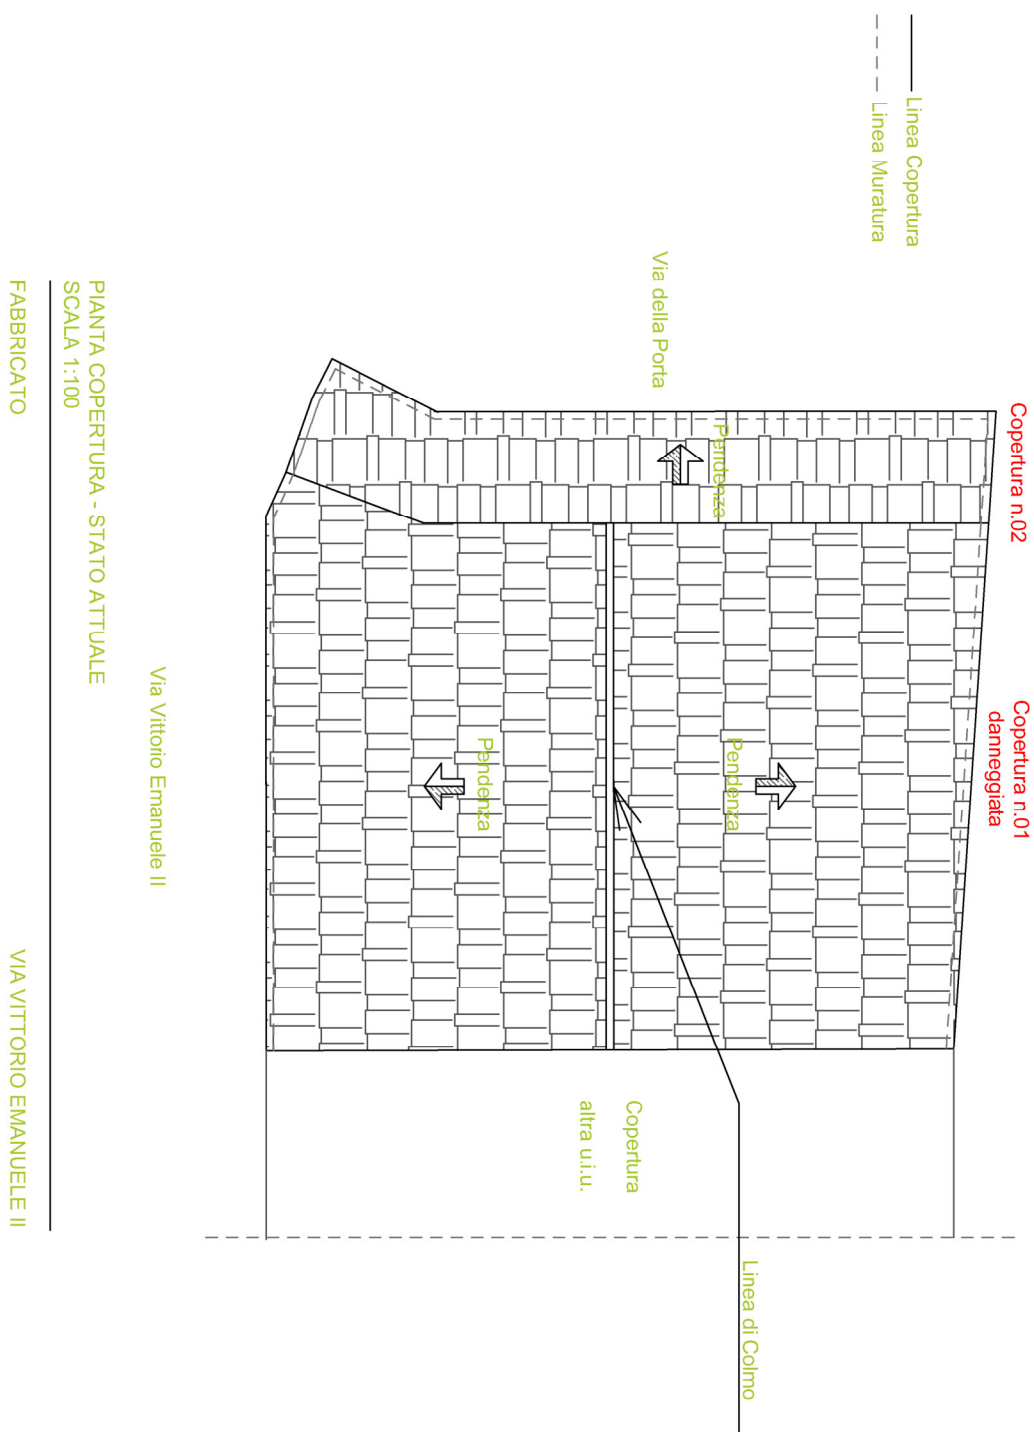


PIANTA COPERTURA - STATO ATTUALE
SCALA 1:100
FABBRICATO



Vista Fotografica n.01



Vista Fotografica n.02

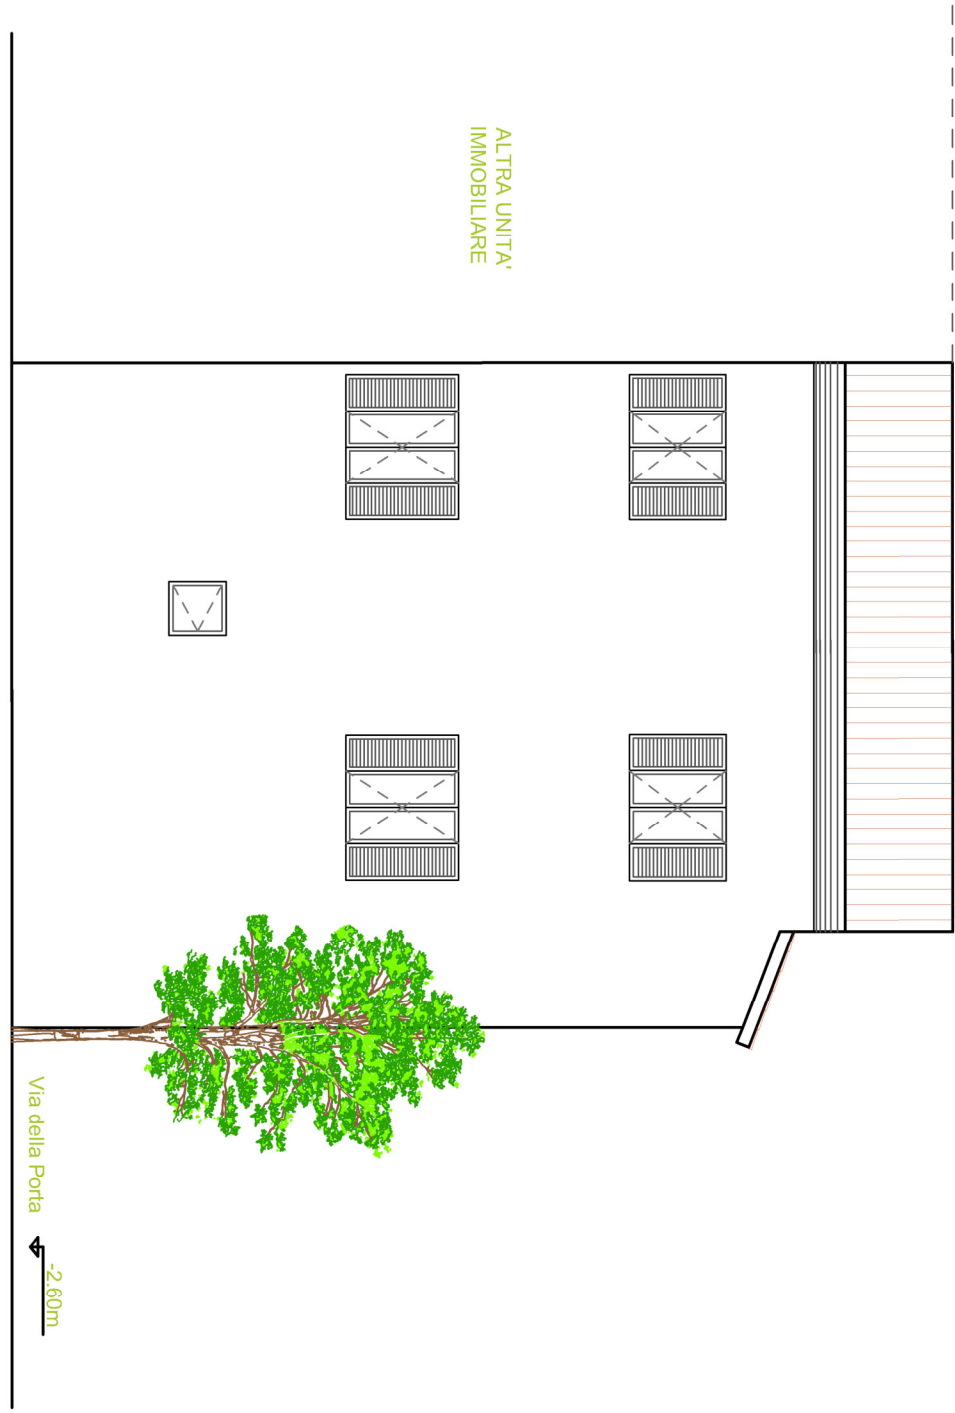

PROSPETTO OUD - STATO ATTUALE
SCALA 1:100
FABBRICATO