

"RIQUALIFICAZIONE SOCIALE E FUNZIONALE
MEDIANTE RISTRUTTURAZIONE IMMOBILE SITO IN
SANT' ILARIO"

ELABORATI GRAFICI - STATO PROGETTUALE









OGGETTO:
Tavola Progettuale Stato Progettuale
immobile Sant'Iario

COMMITTENTE:
Comune di Campo nell' Elba
P.zza Dante Alighieri, 1
57034 - Campo nell' Elba (LI)

SCALA GRAFICA:
1:100

02

OTTOBRE 2023

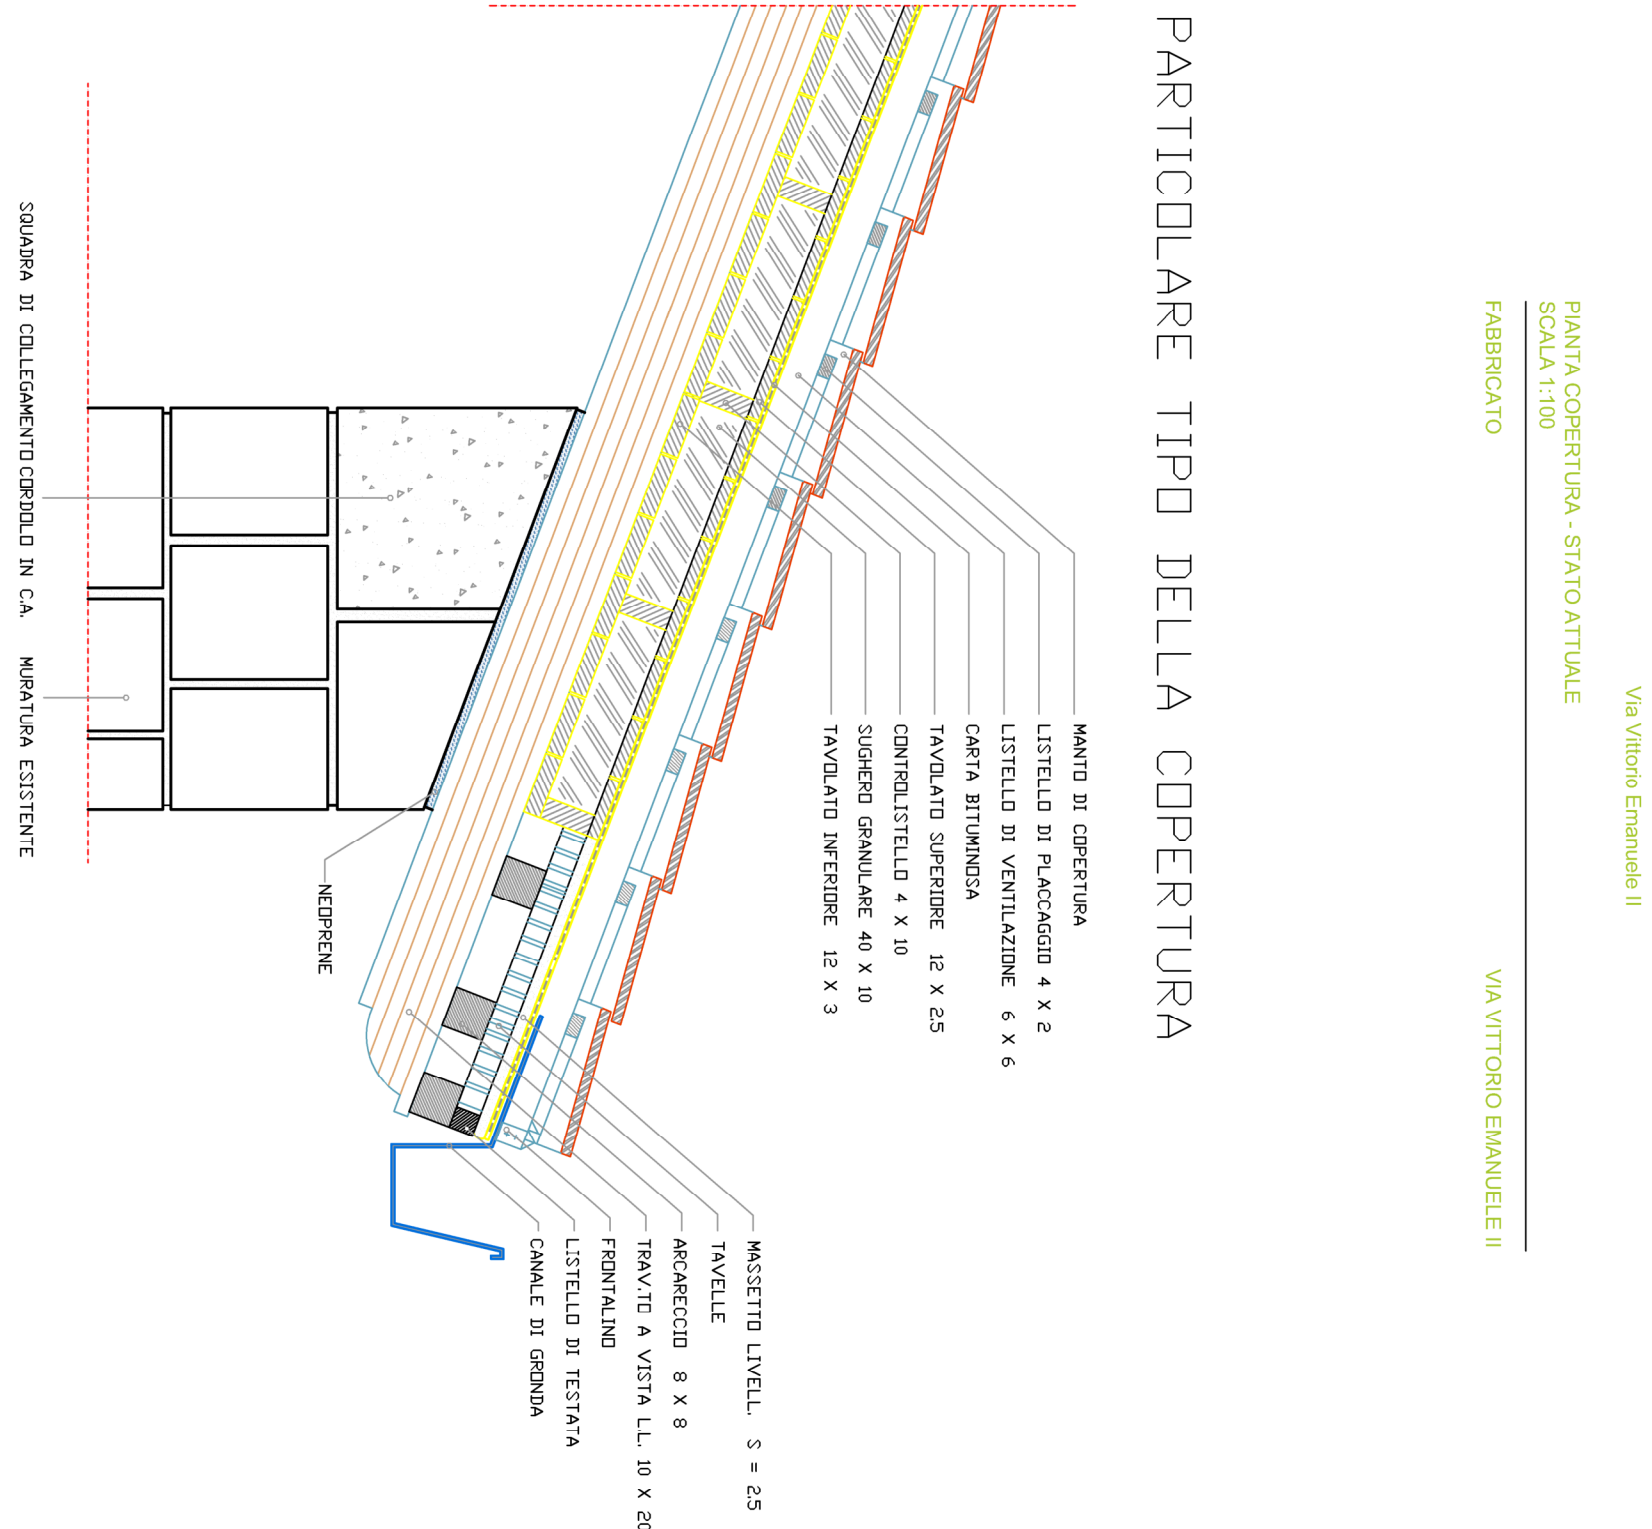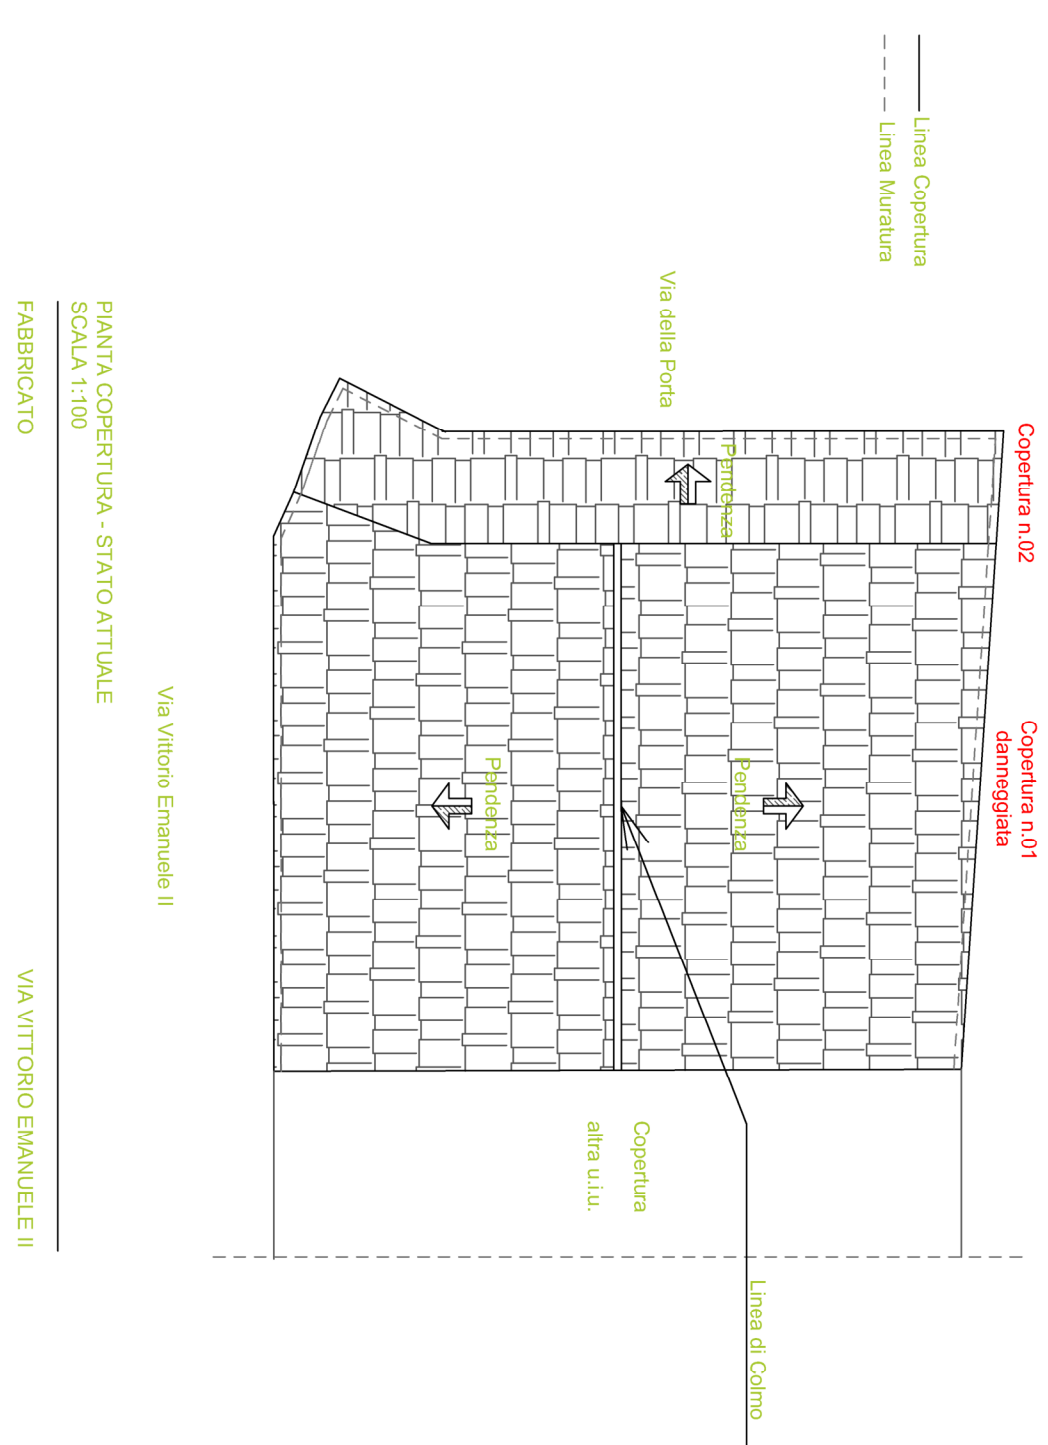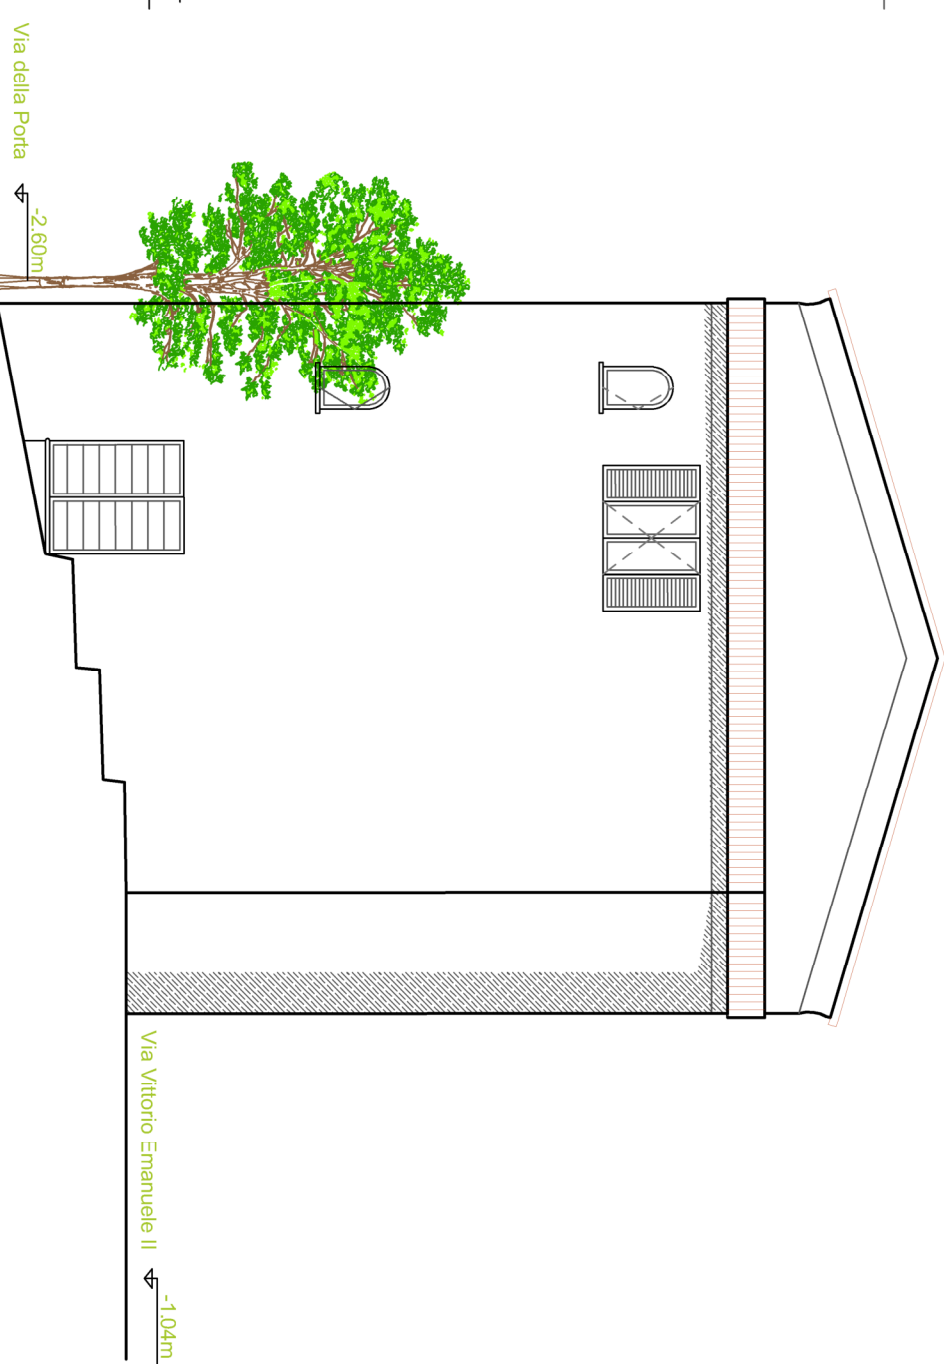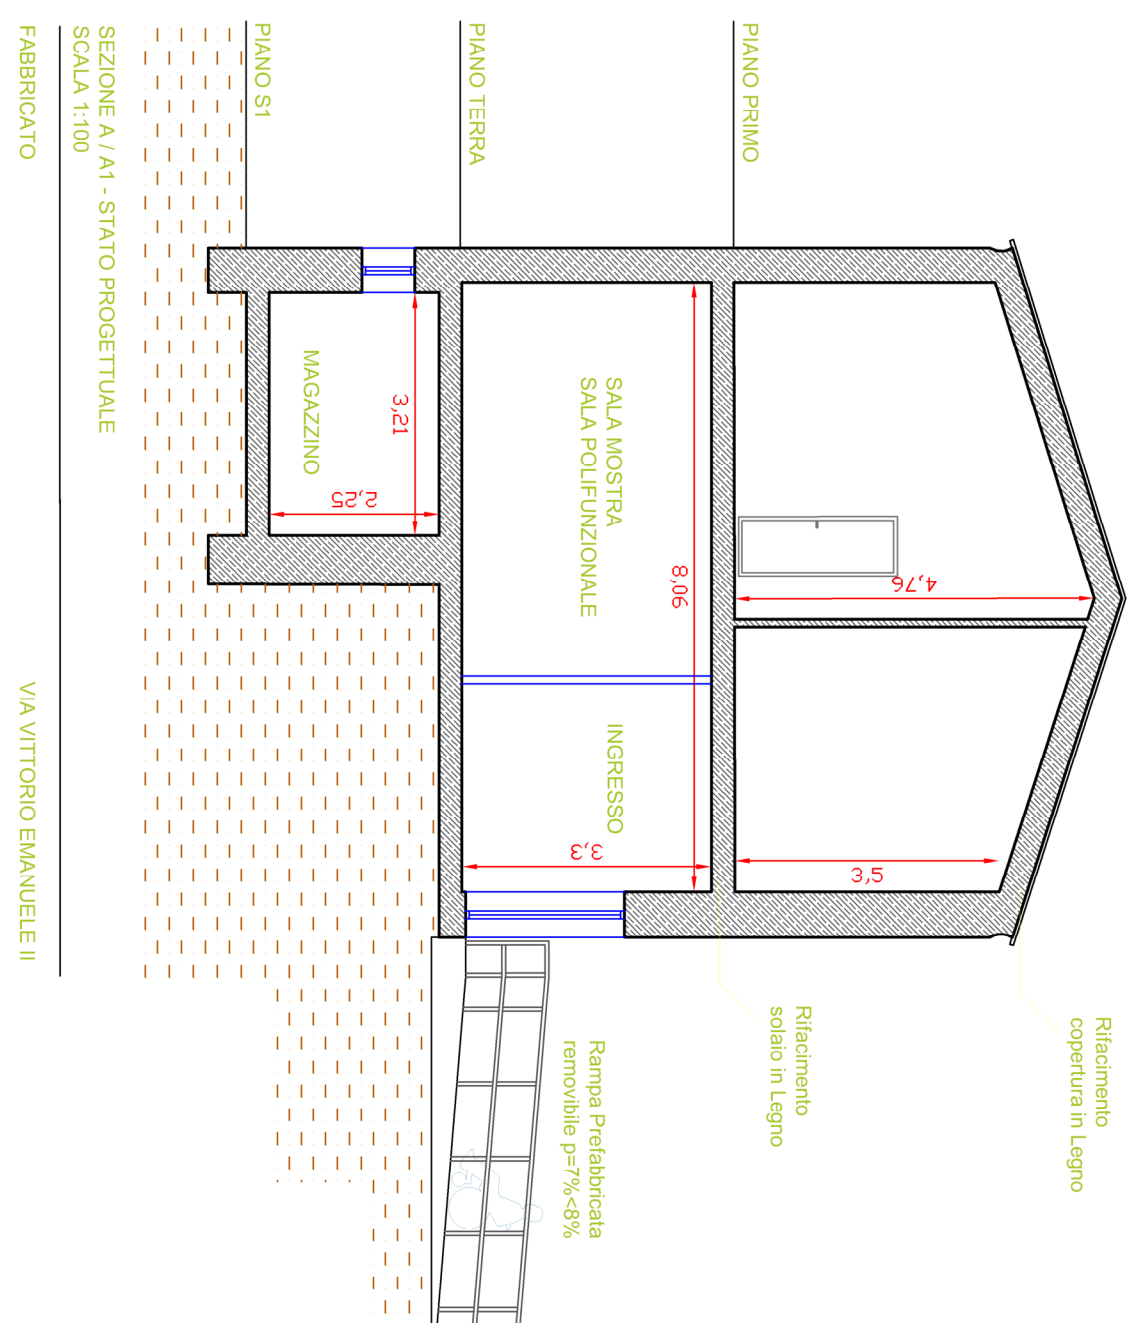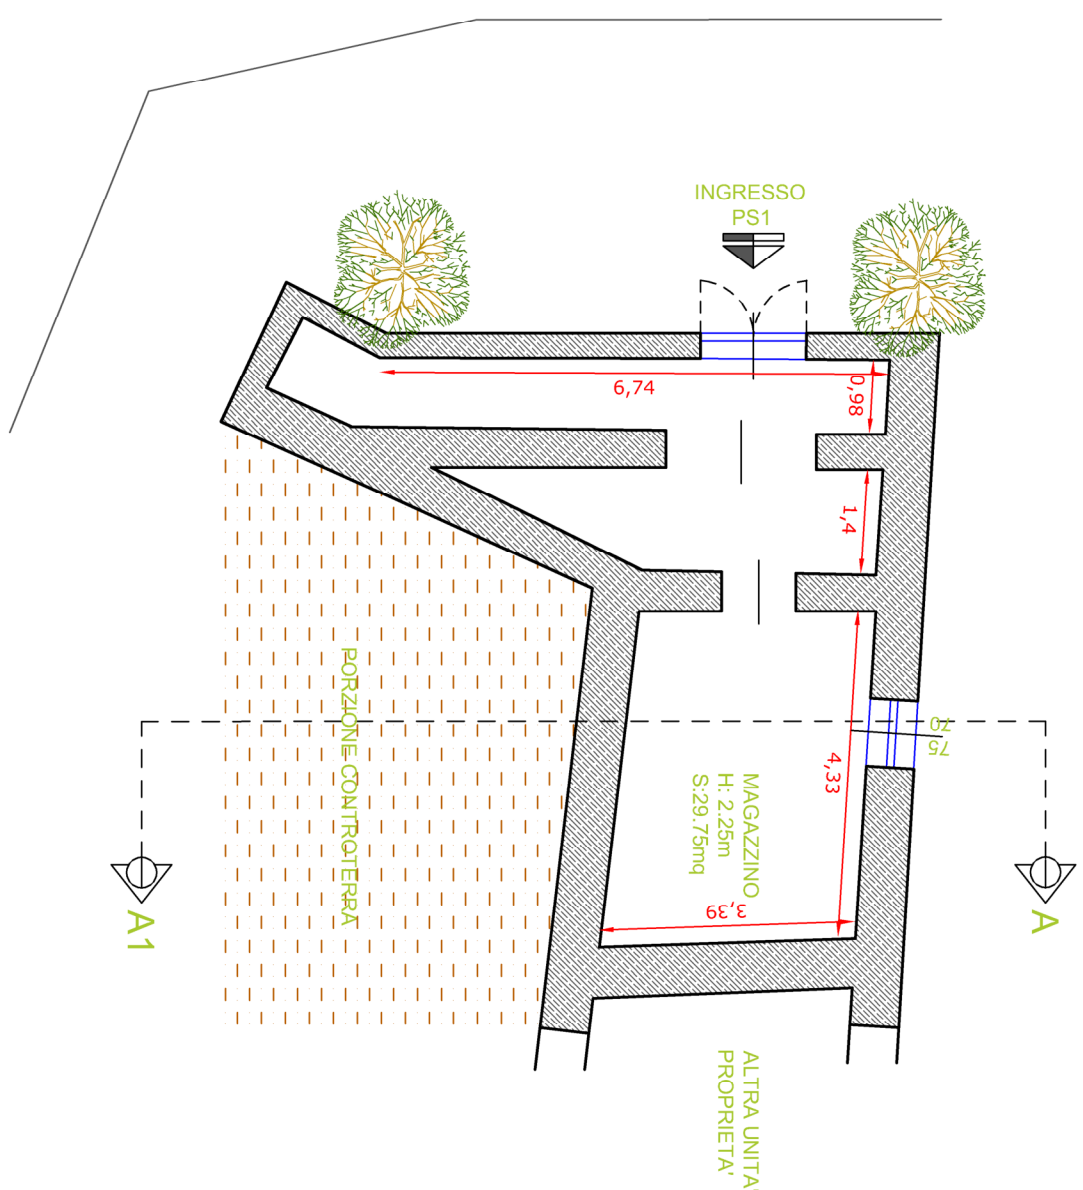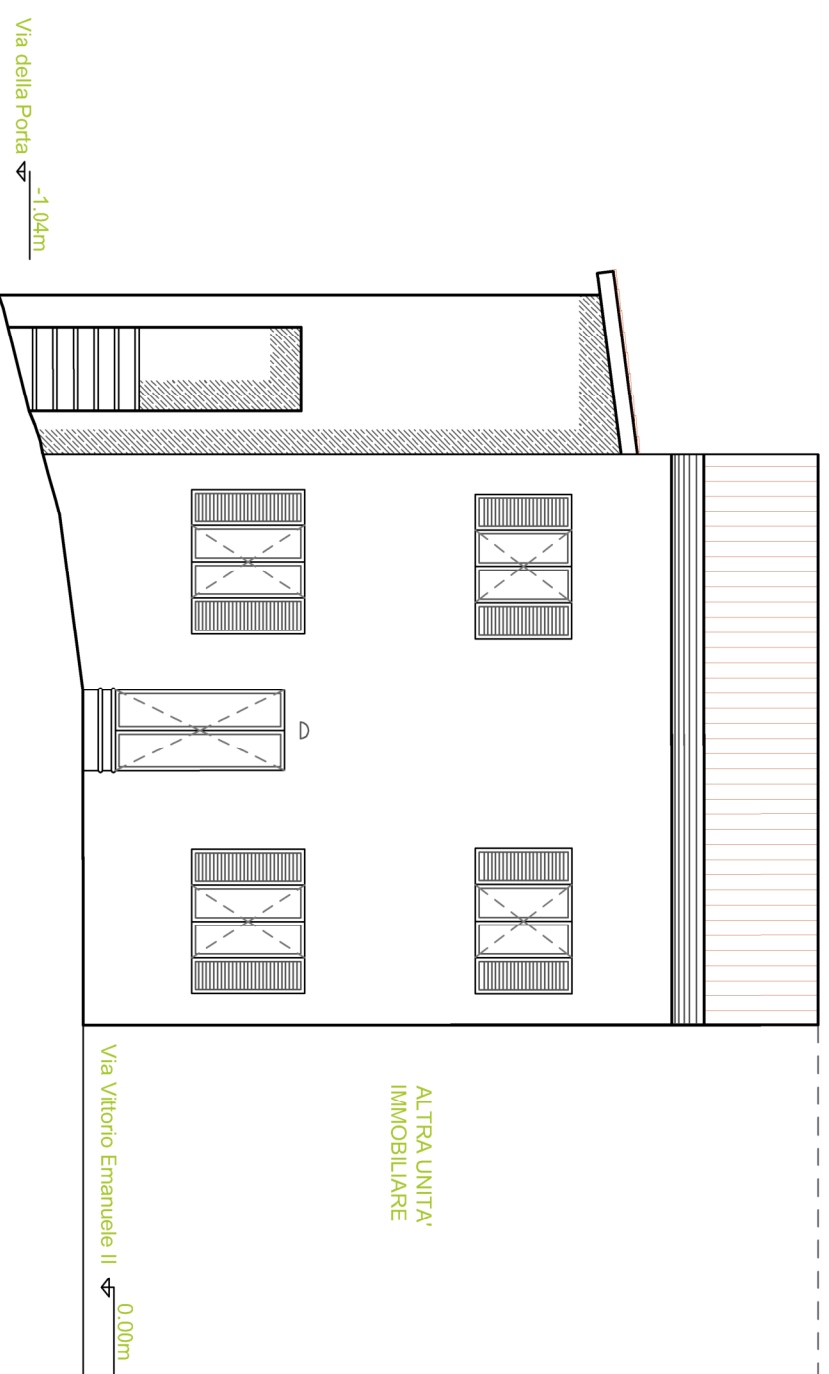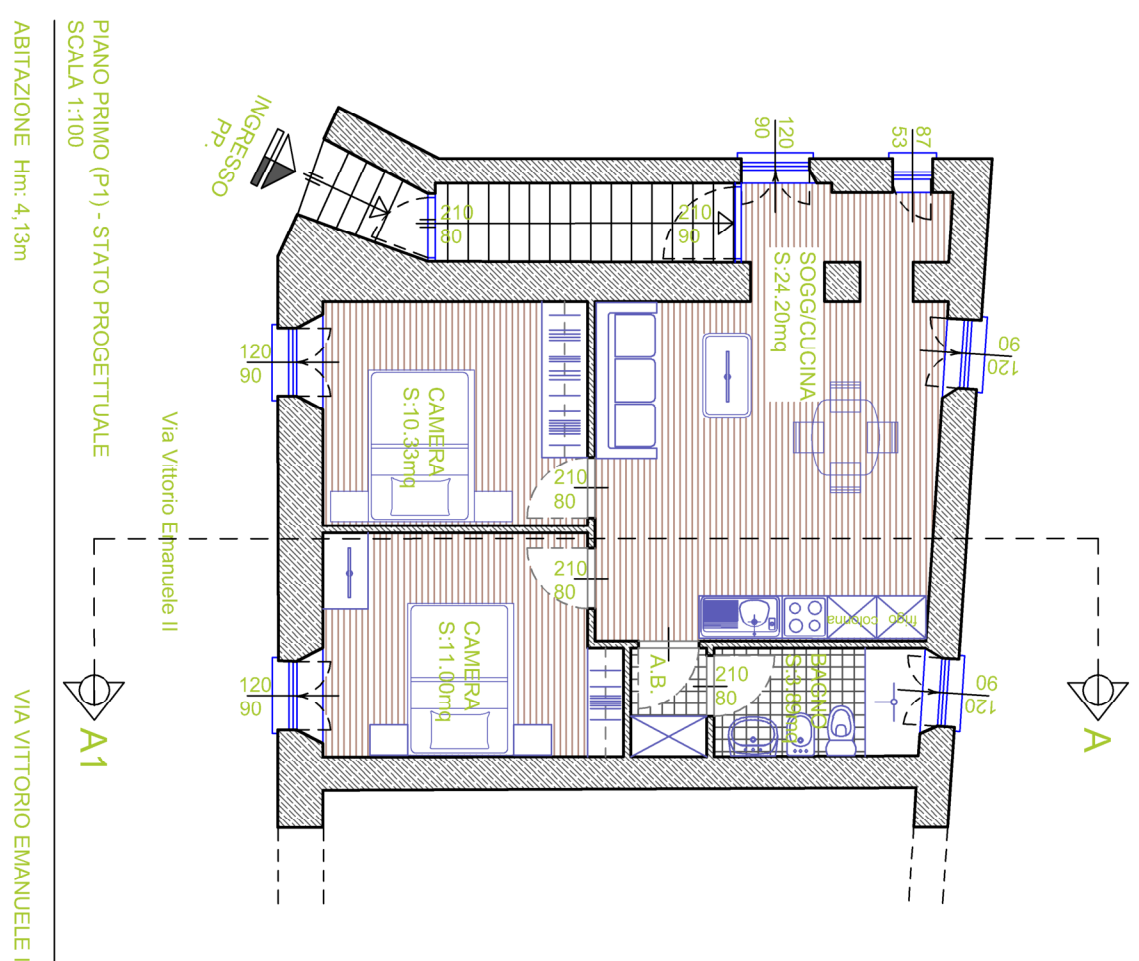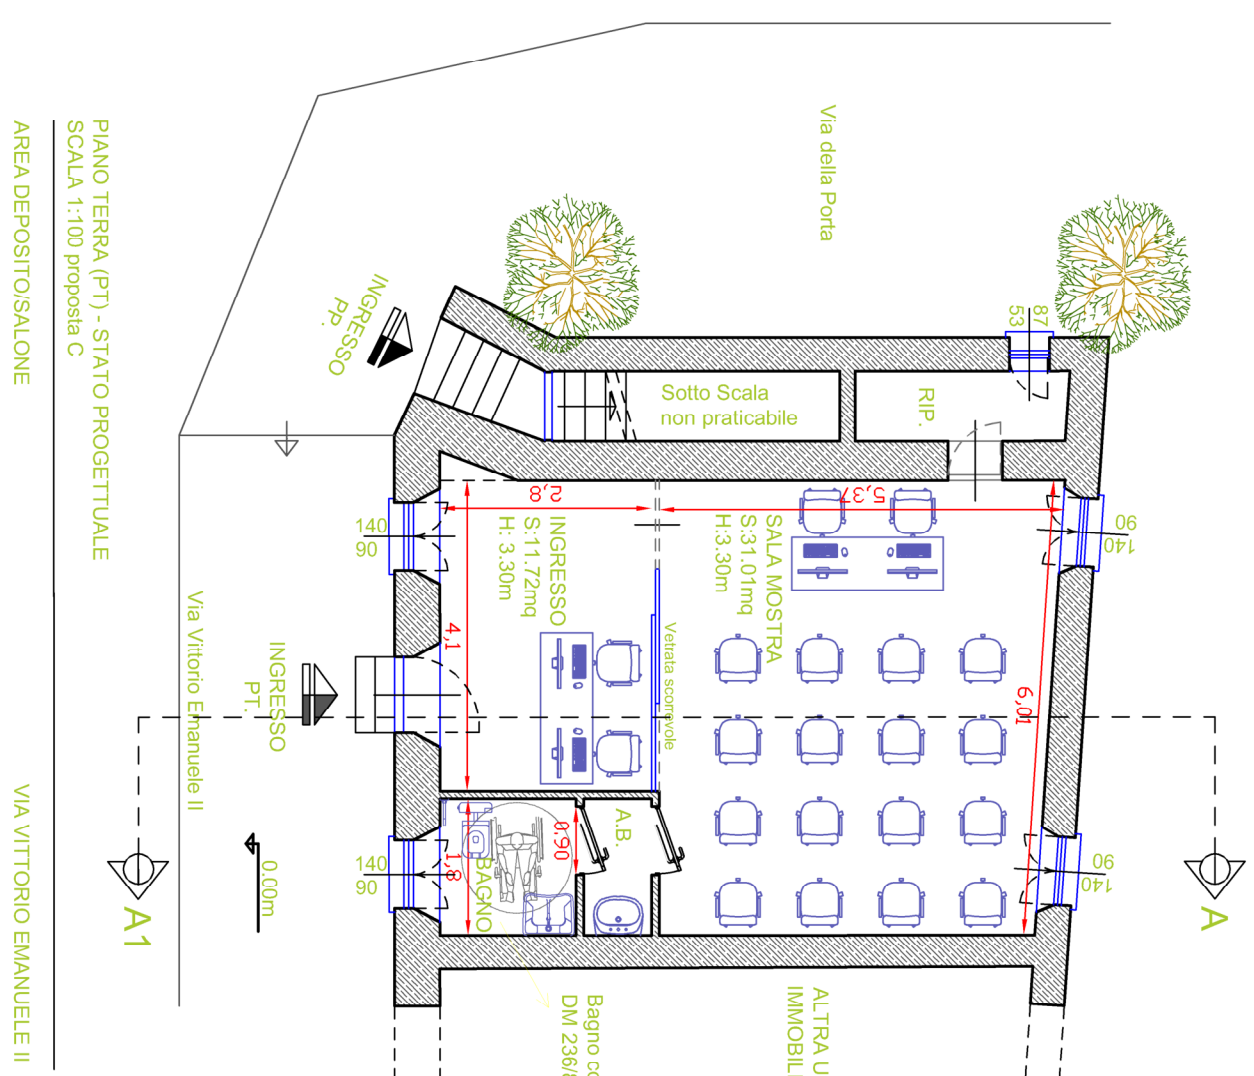

MANITO DI COPERTURA	
LISTELLO DI PLOCCAGGIO	4 X 2
LISTELLO DI VENTILAZIONE	6 X 6
CARTE BITUMINOSA	
TAVOLATO SUPERIORE	12 X 2,5
CONTROLISTELLO	4 X 10
SUPERO GRANULARE	40 X 10
TAVOLATO INFERIORE	12 X 3

