




AL COMUNE DI CAMPO NELL’ELBA
Provincia di Livorno

PUNTO BLU N. 4	
DESCRIZIONE	servizio sorveglianza ed assistenza alla balneazione Punto Blu n. 4
UBICAZIONE	Loc. La Foce - arenile di Marina di Campo
DITTA RICHIEDENTE	IL GRANELLO S.R.L.S. via Roma n. 5/11 57034 Campo nell’Elba (LI)
OGGETTO	Richiesta di rimodulazione
PROGETTISTA	geom. GASSINELLI Gianni via Roma 5/11 57034 Campo nell’Elba (LI)

allegato1


elaborato grafico

STATO CONCESSIONATO

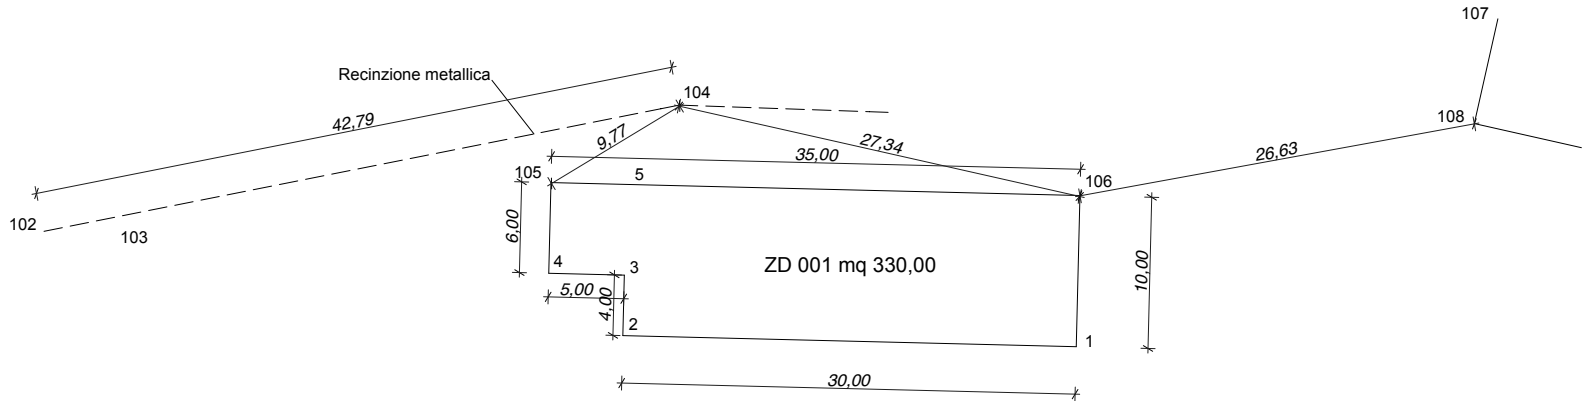

Planimetria
Scala 1:500

Area adibita al
posizionamento della
torretta di avvistamento e
alla cabina per il ricovero
dell'attrezzatura mq 30,00

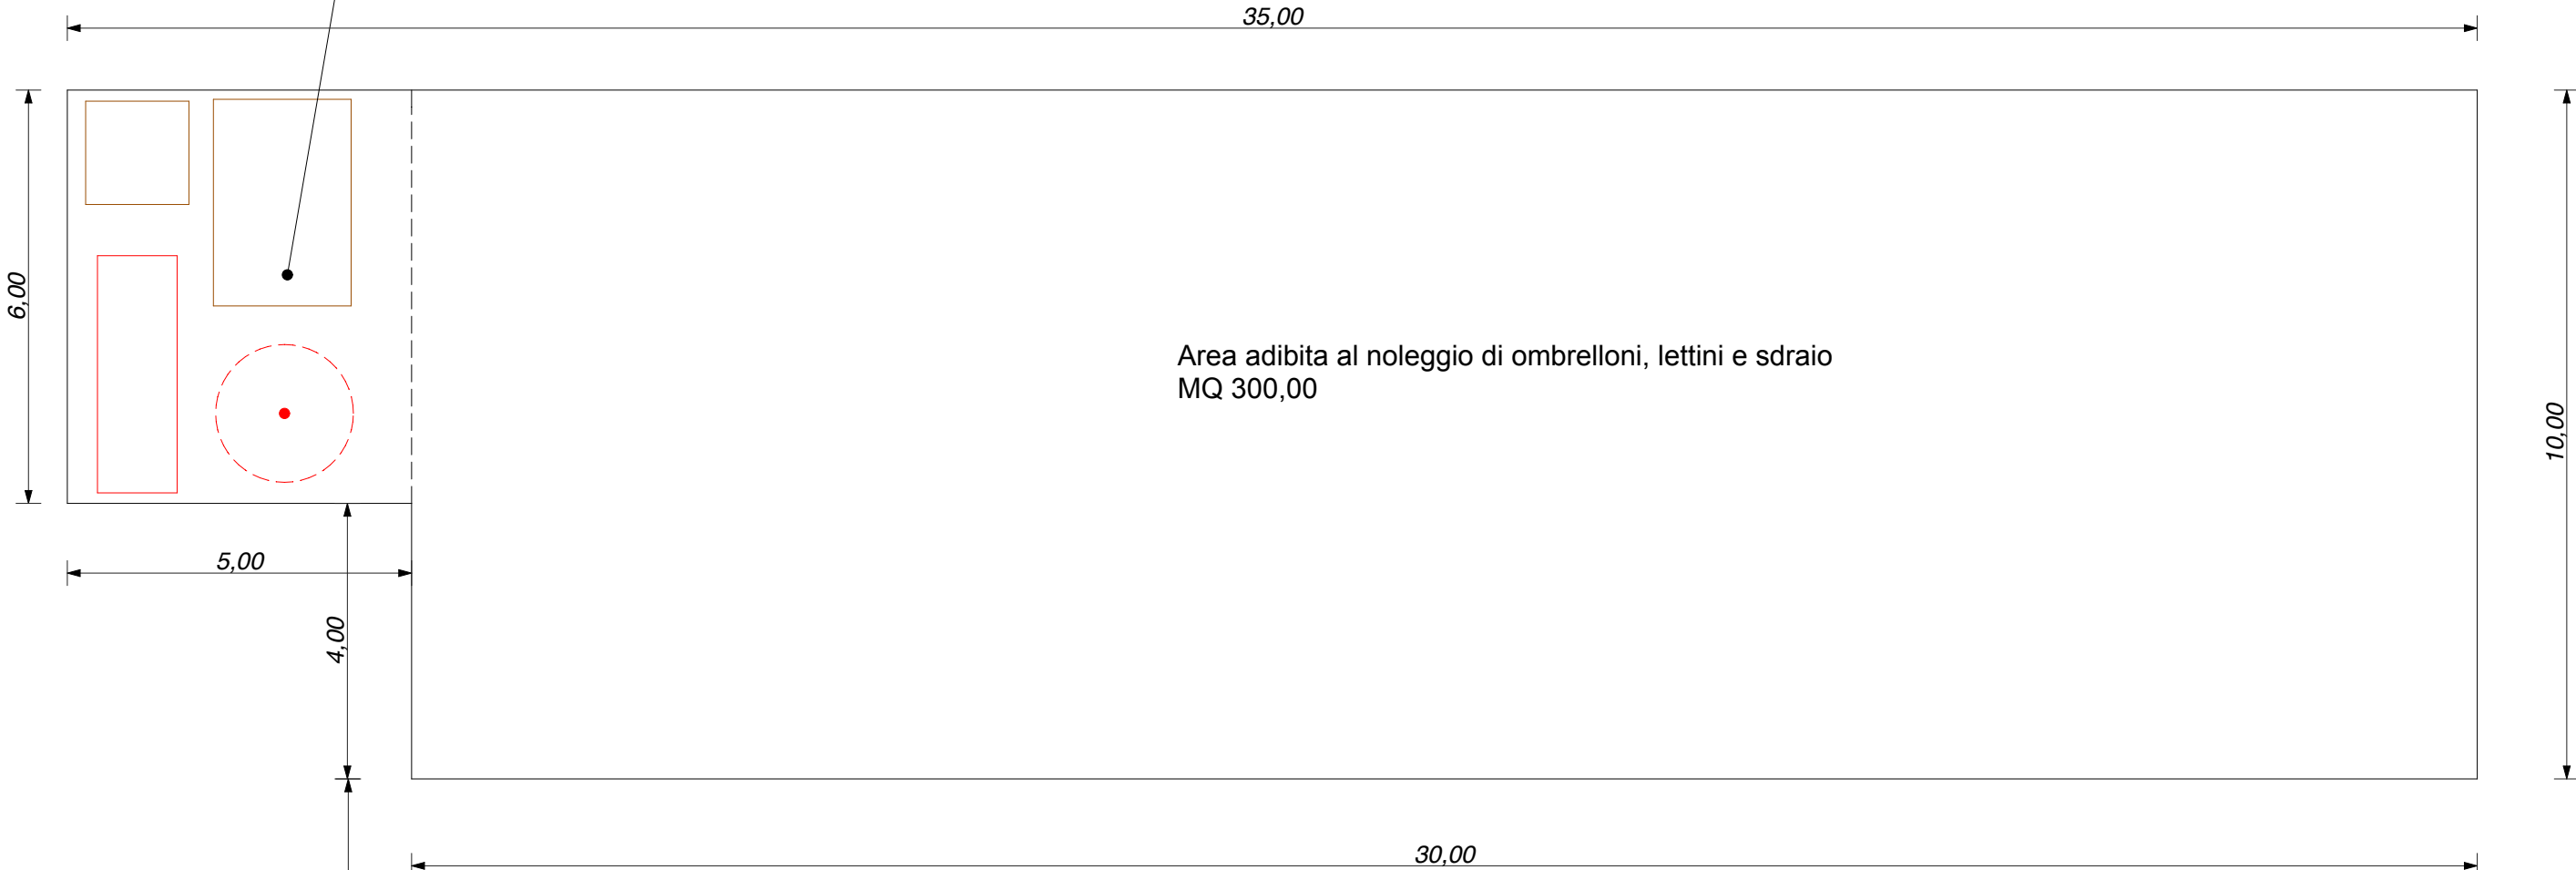

Planimetria
Scala 1:100

MARE


tecnoStudio studio tecnico geom. Gassinelli Gianni
via Roma 5/11 - 57034 Marina di Campo (LI)
tel. 339-3829289 e-mail gassinelli@tiscali.it

STATO CONCESSIONATO

ELABORATO TECNICO


Il Granello srls
Punto blu n. 4

STATO RIMODULATO

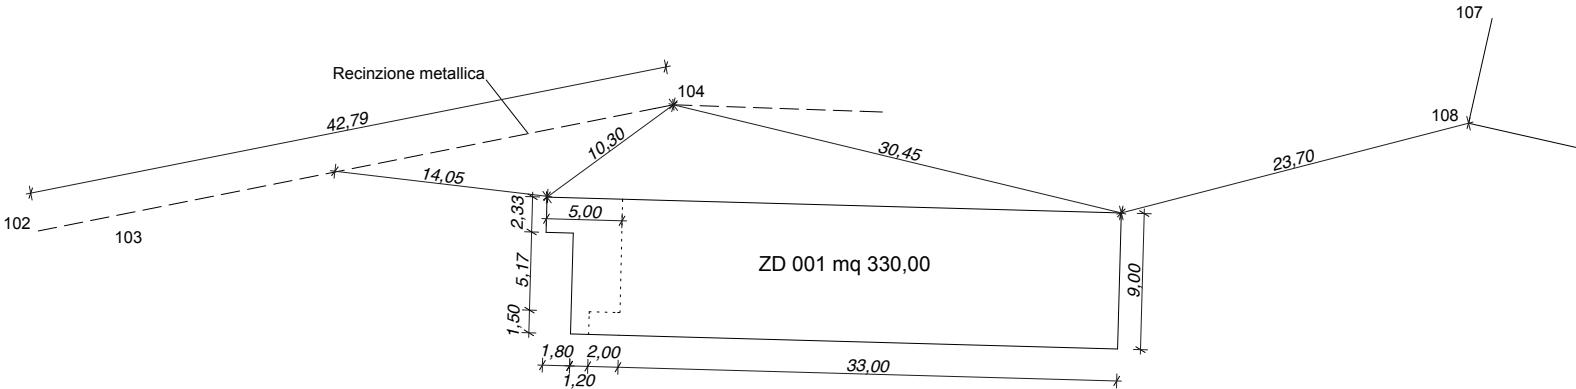

Planimetria
Scala 1:500

Area adibita al
posizionamento della
torretta di avvistamento e
alla cabina per il ricovero
dell'attrezzatura mq 30,00

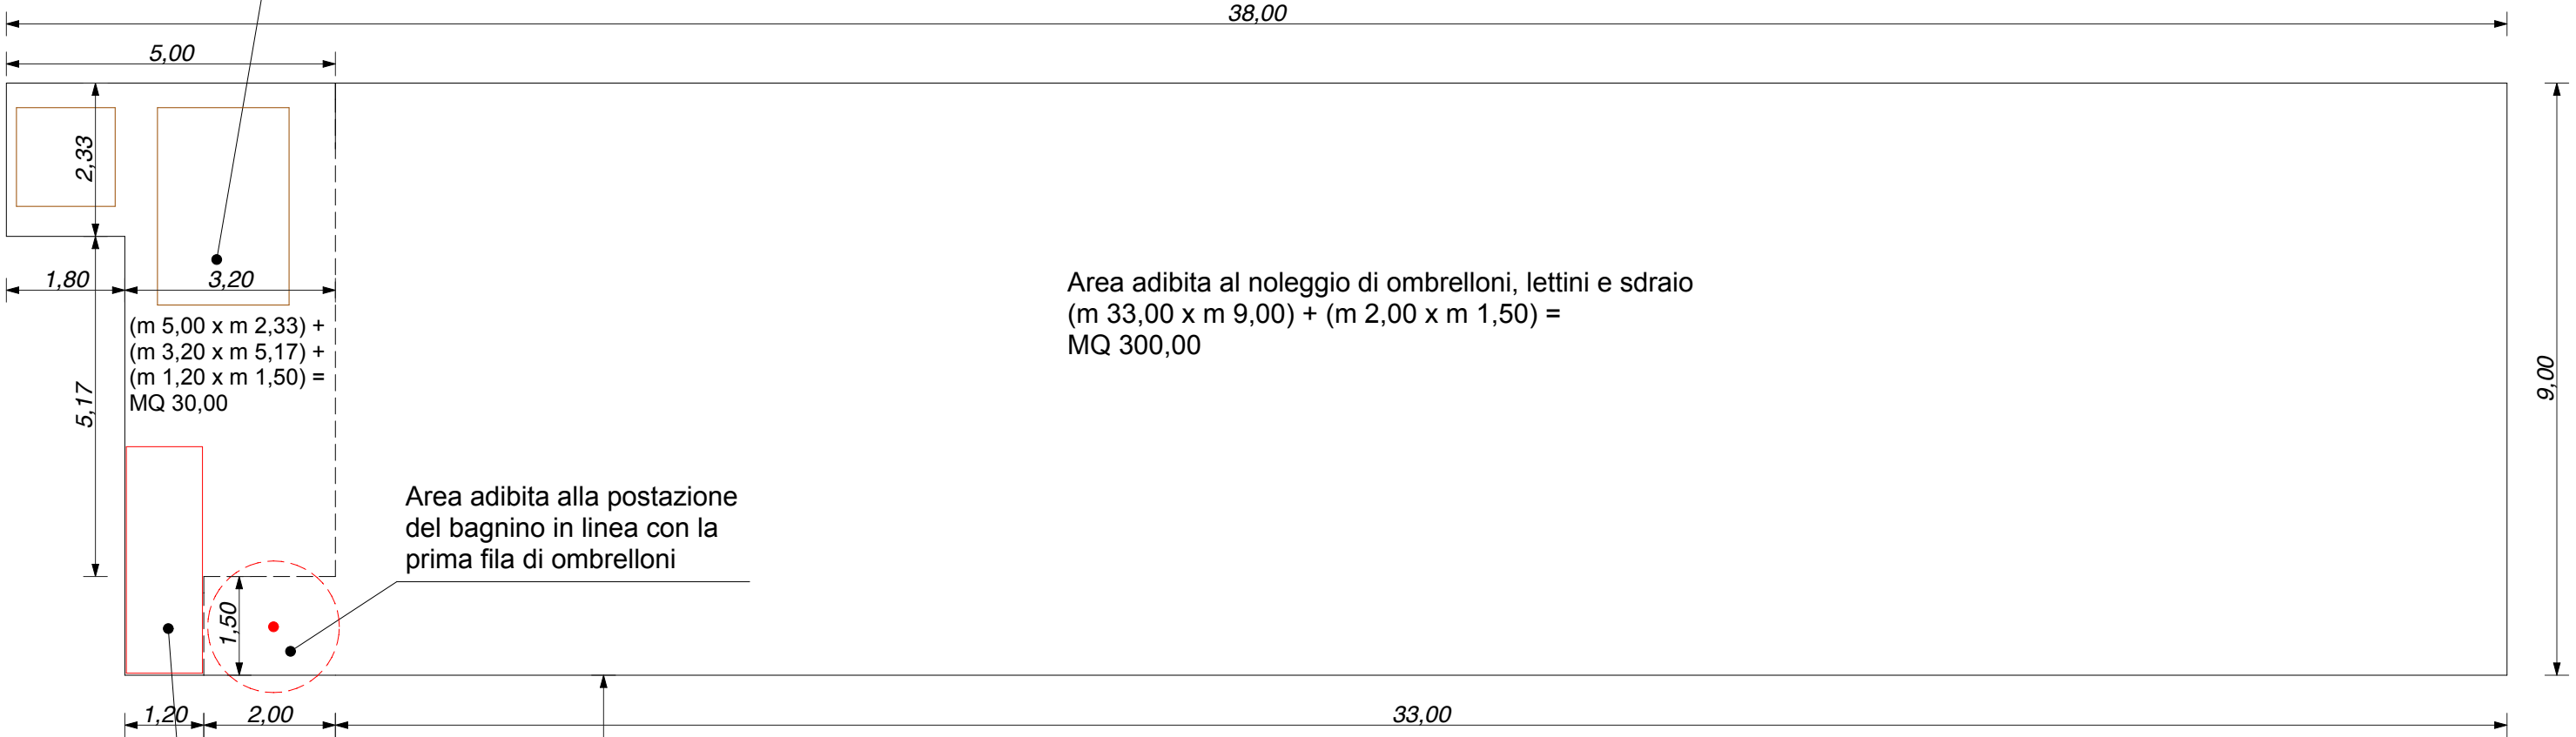

Planimetria
Scala 1:100

Area adibita al patino di
salvataggio in prossimità
della linea di battigia

MARE

tecnoStudio studio tecnico geom. Gassinelli Gianni
via Roma 5/11 - 57034 Marina di Campo (LI)
tel. 339-3829289 e-mail gassinelli@tiscali.it


STATO RIMODULATO
ELABORATO TECNICO

Il Granello srls
Punto blu n. 4

STATO SOVRAPPOSTO

LEGENDA

- perimetro concessionato
- perimetro rimodulato

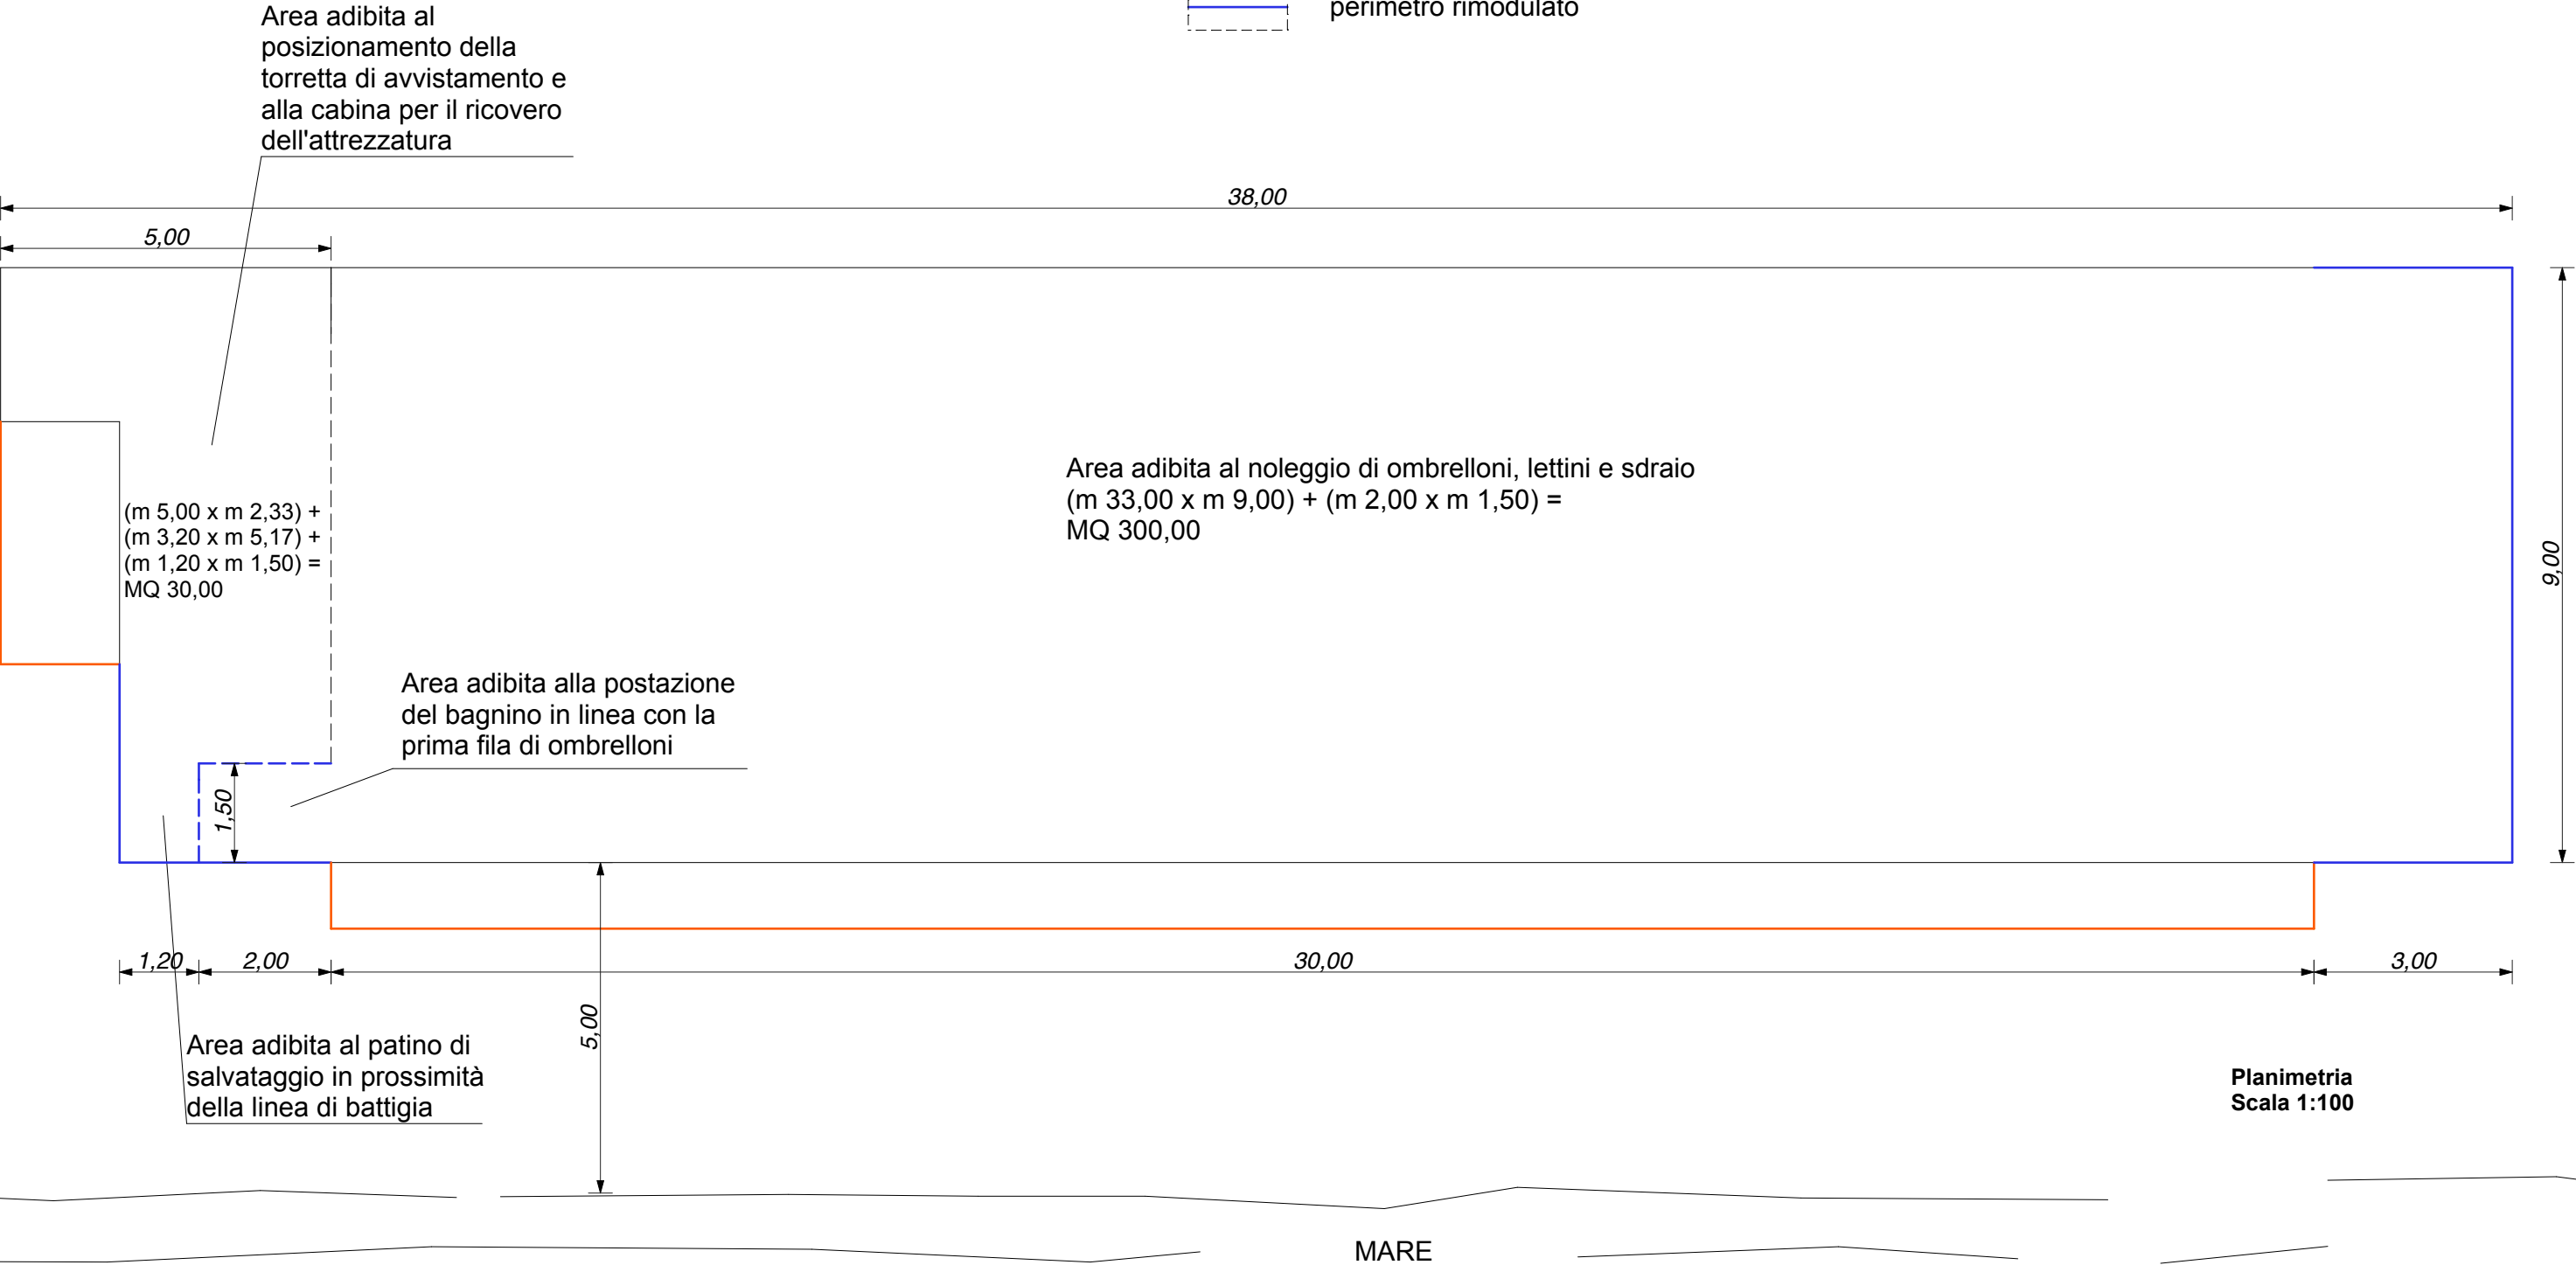

Planimetria
Scala 1:100

tecnoStudio studio tecnico geom. Gassinelli Gianni
via Roma 5/11 - 57034 Marina di Campo (LI)
tel. 339-3829289 e-mail gassinelli@tiscali.it
STATO SOVRAPPOSTO

ELABORATO TECNICO

Il Granello srls
Punto blu n. 4