



COMUNE DI CAMPO NELL'ELBA
Provincia di Livorno

PIANO DI UTILIZZAZIONE DEGLI ARENILI



Sindaco
Dott. Arch. Davide Montauti
Segretario comunale
Dott.ssa Antonella Rossi

Responsabile del Procedimento
Arch. Silvia Lancioni

Ufficio Tecnico Comunale
Geom. Massimiliano Tesli
Geom. Simone Gelsi

Progettista
Dott. Arch. Giovanni Giusti

Collaborazione
Pianif. Junior Anita Pieroni

Valutazione Ambientale Strategica
Dott. Agr. Elisabetta Norci

Collaborazione
Stefano Calloni

Aprile 2025


INDIVIDUAZIONE CATASTALE DELL'AMBITO DI PUA

Tav. 2b - Cavoli, Seccheto, Fetovaia e Pomonte


Scala 1:1.000

ADOZIONE

6 - Spiaggia di Cavoli

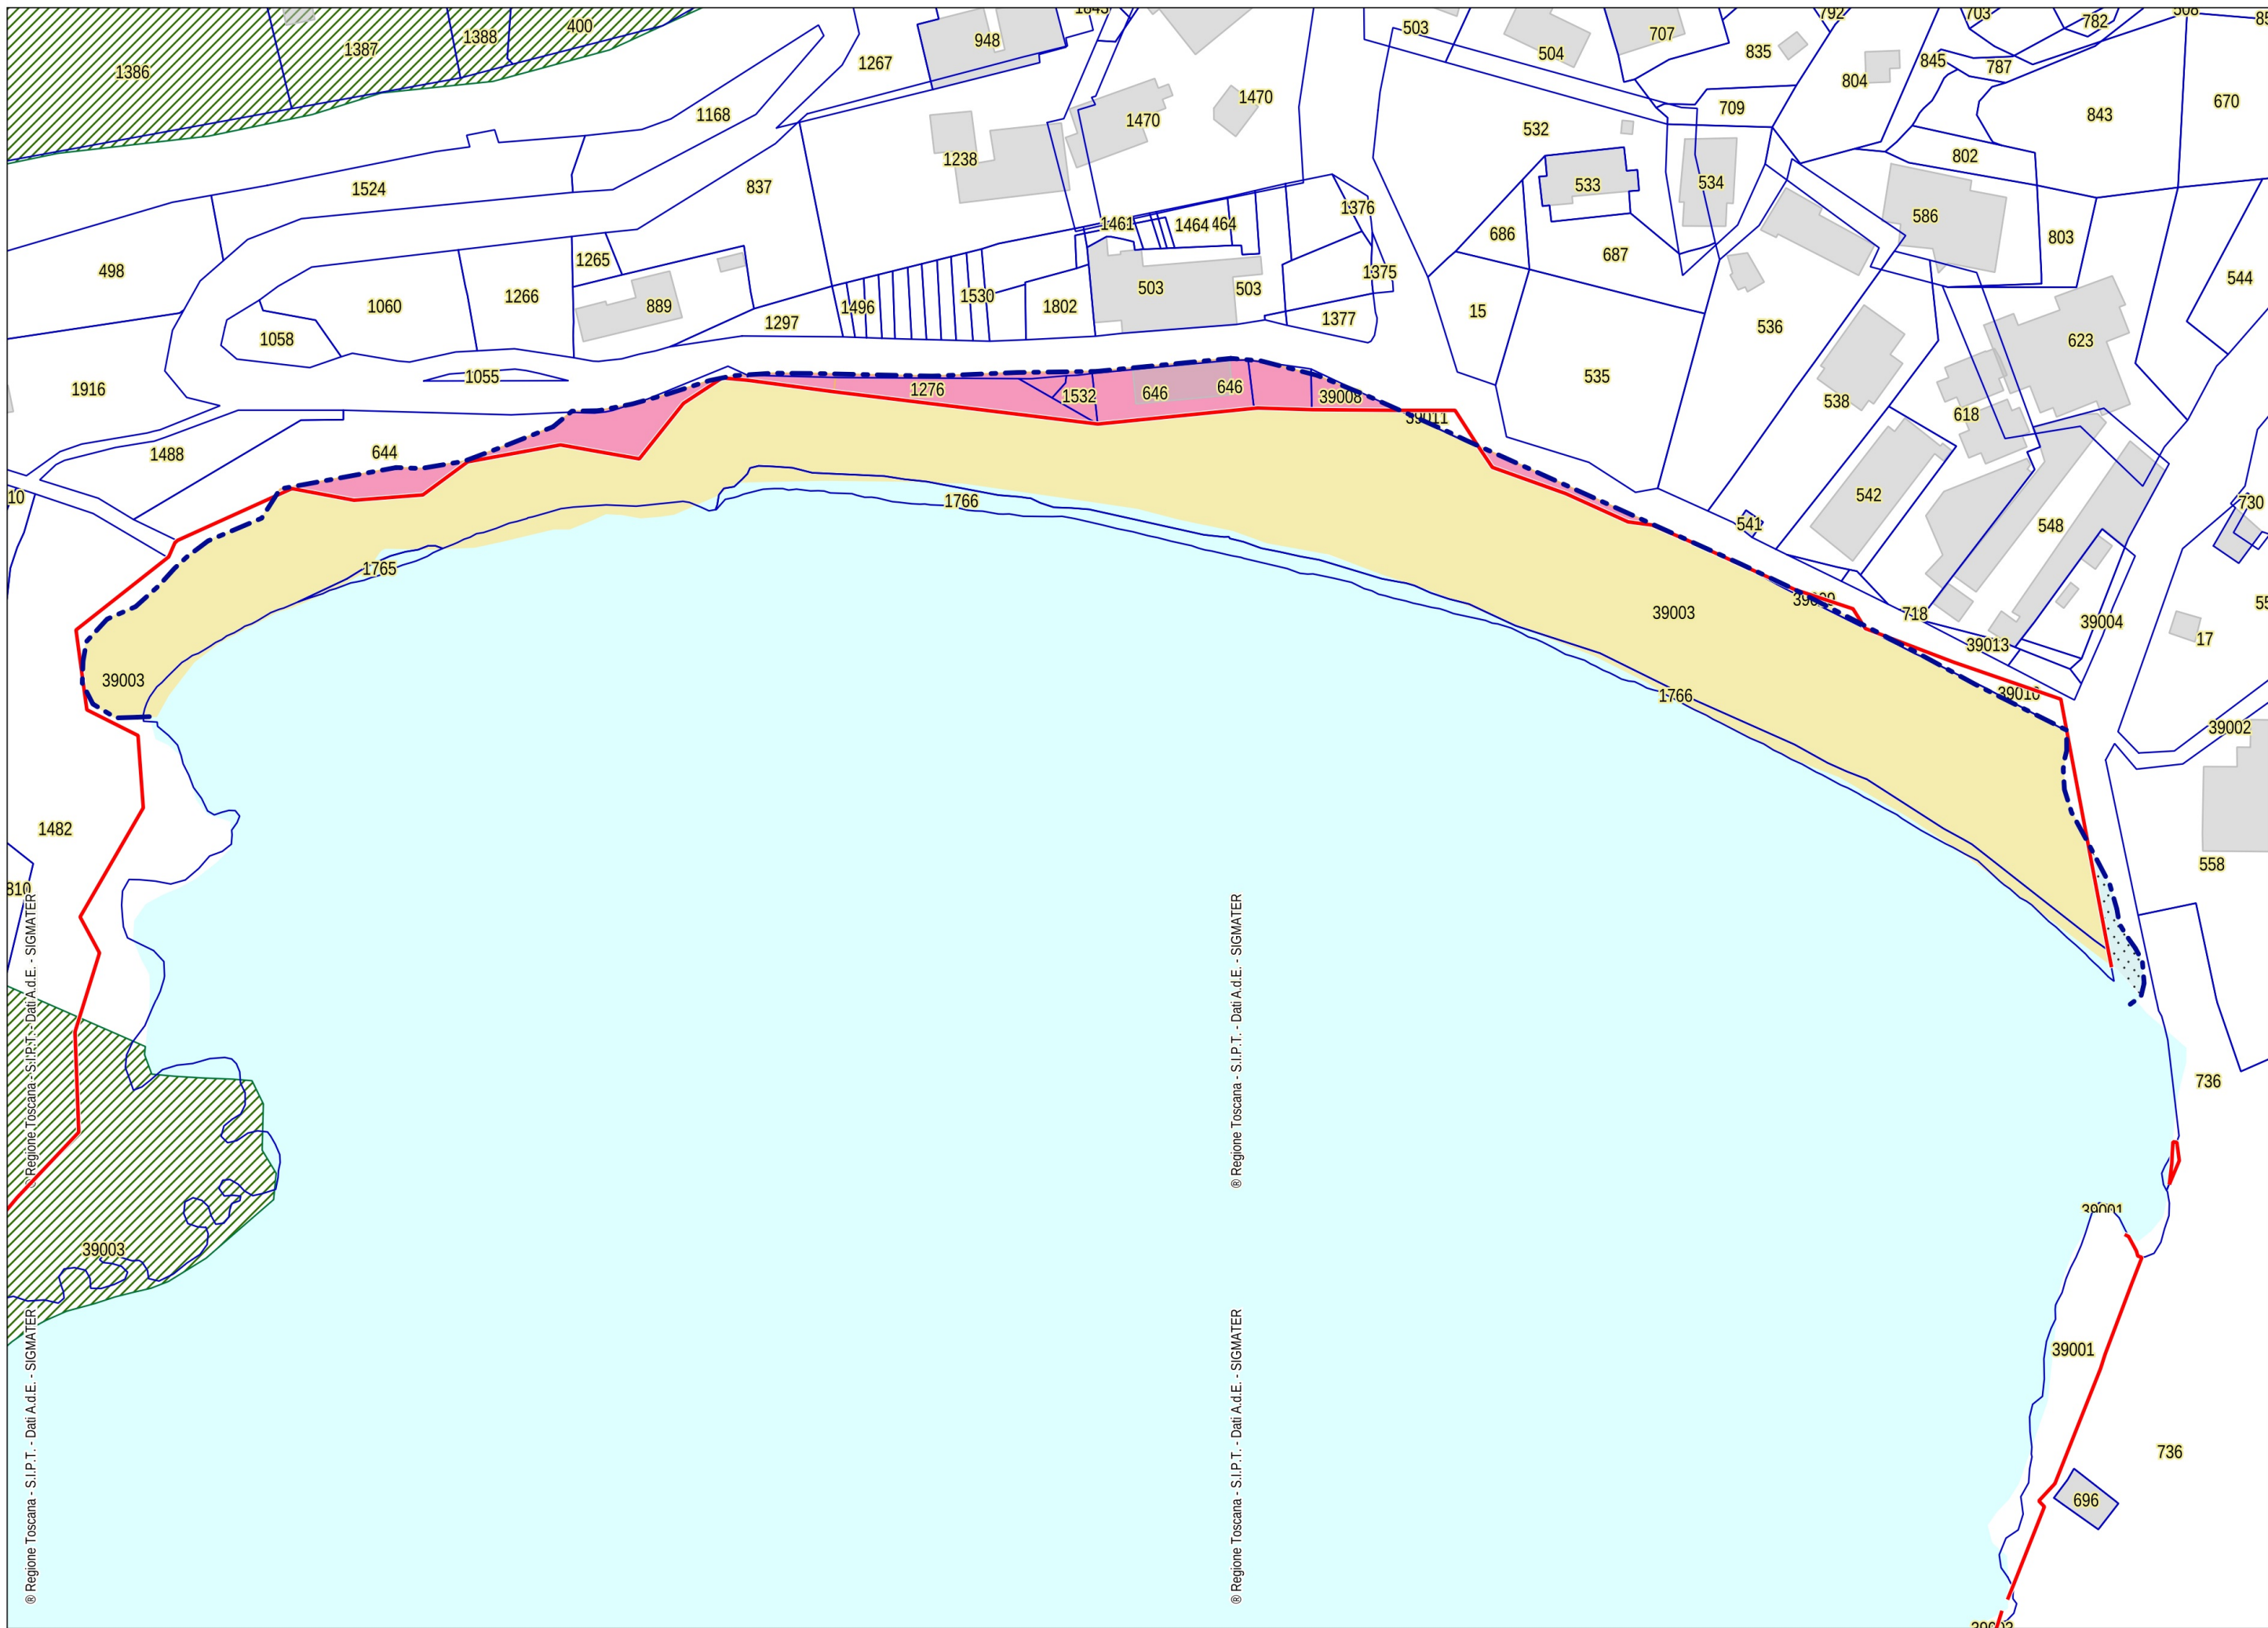


12 - Spiaggia di Pomonte

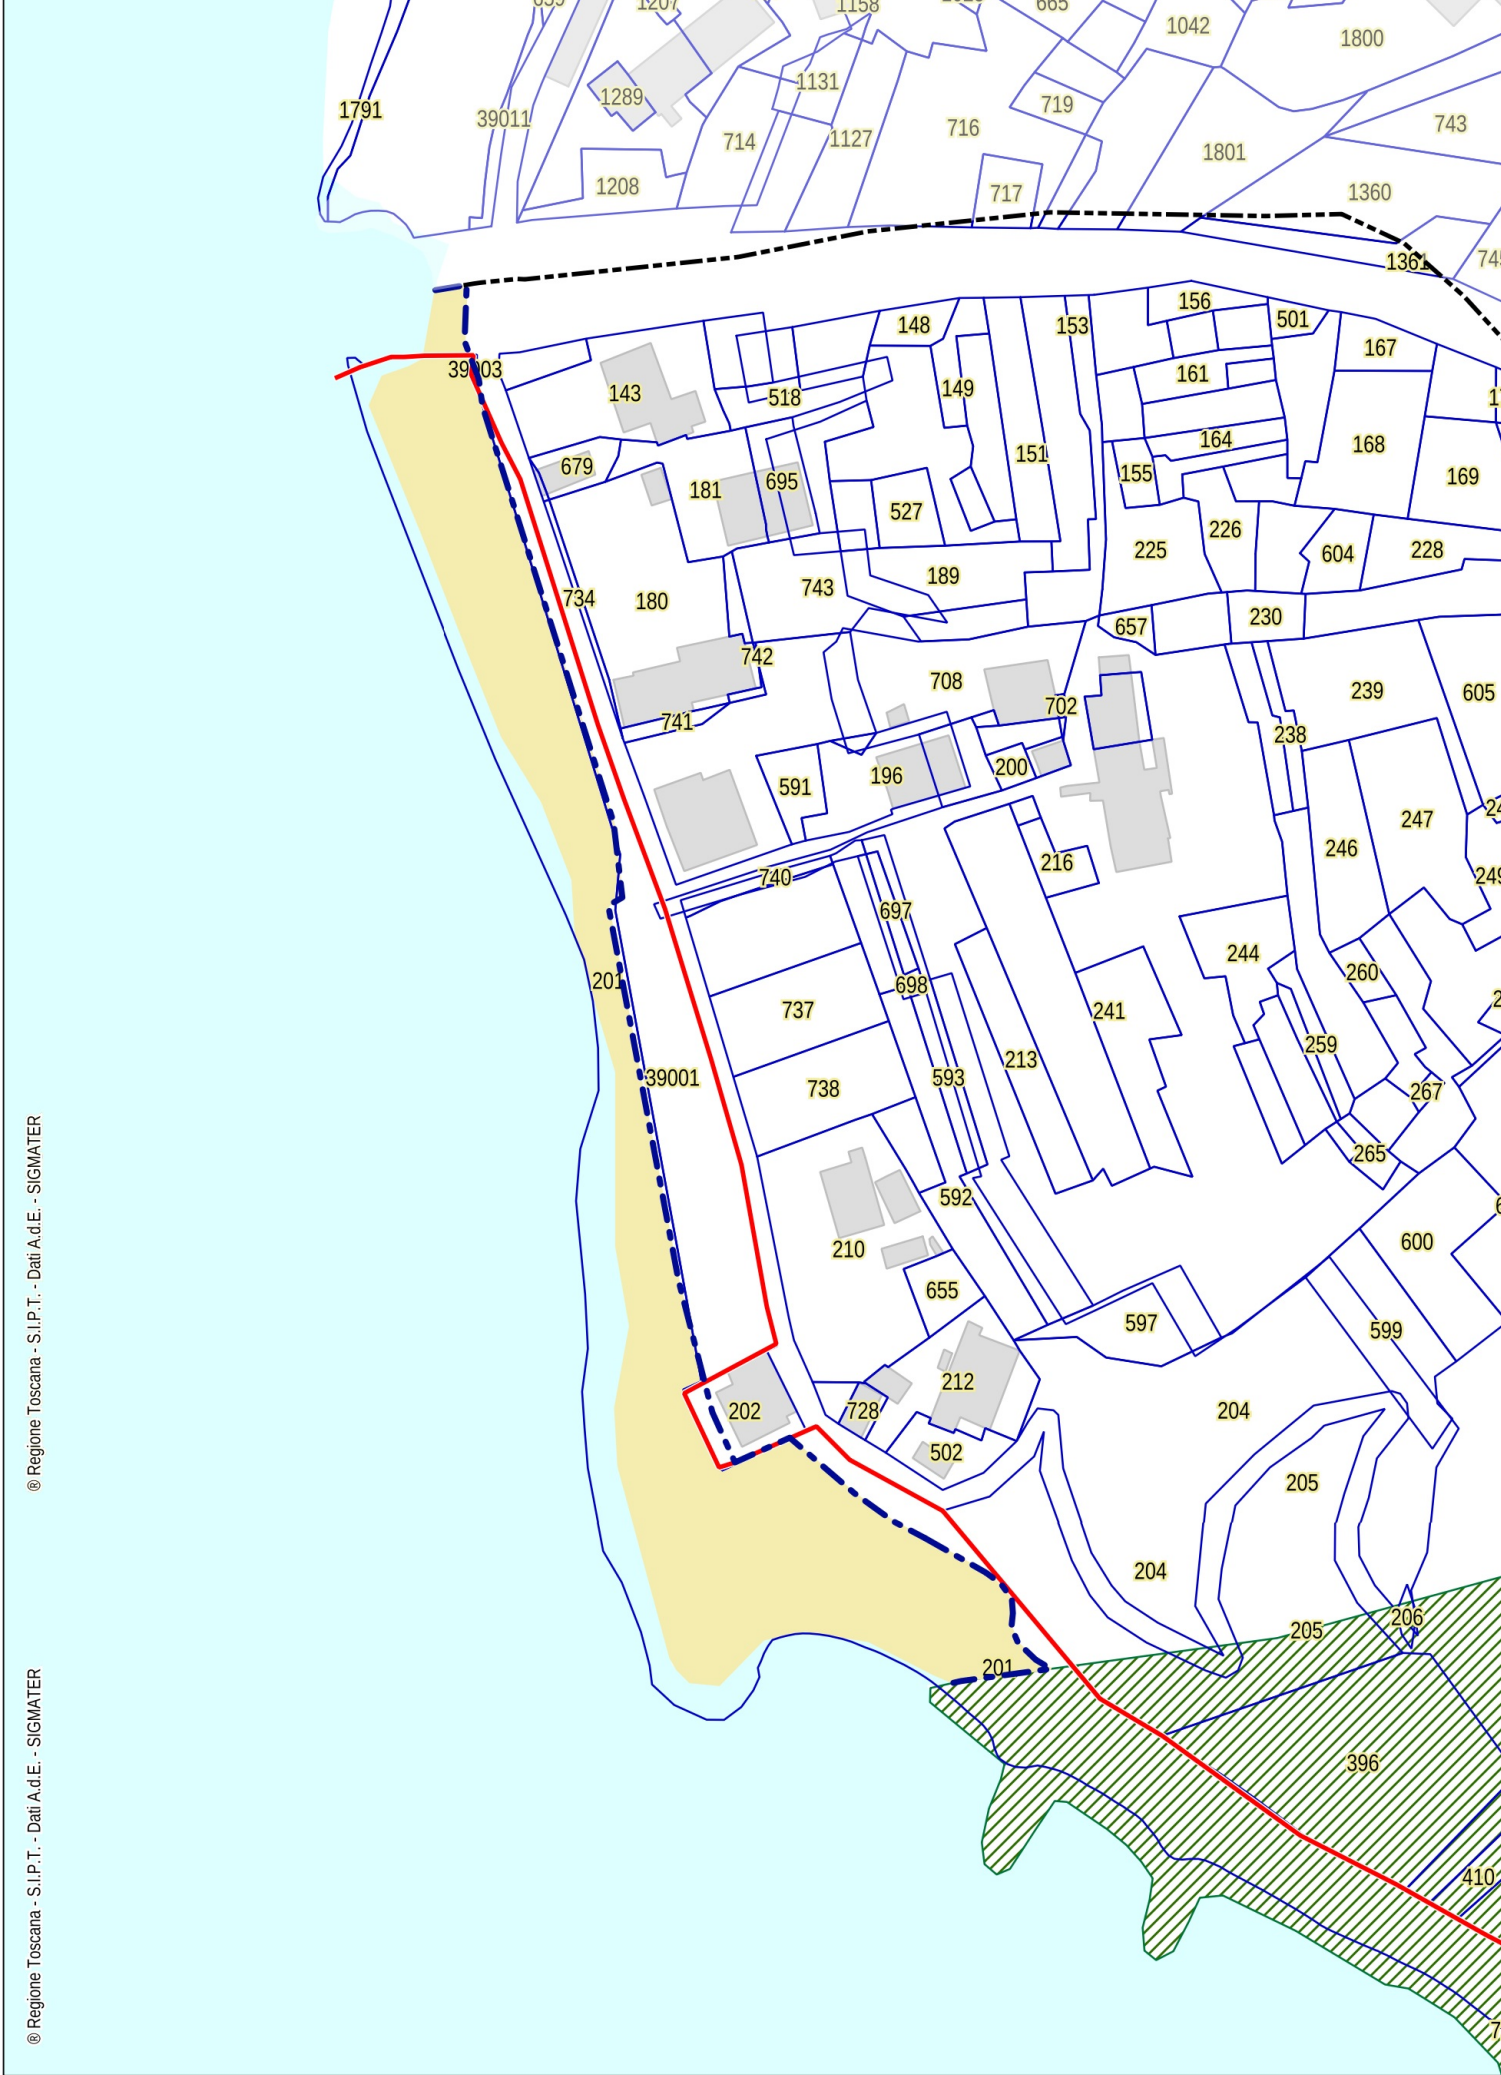

Legenda

- Limite ambito dell'arenile (art. 41 - PO)
- Limite demanio marittimo
- Arenile di proprietà del demanio marittimo
- Demanio idrico (Ambito di pertinenza idraulica)
- Arenile di proprietà comunale
- Arenile di proprietà privata
- Ambito del porto (Ambito di applicazione disciplina transitoria fornito dall'Autorità Portuale)
- Parco Nazionale dell'Arcipelago Toscano
- Confine comunale

8 - Spiaggia di Fetovaia

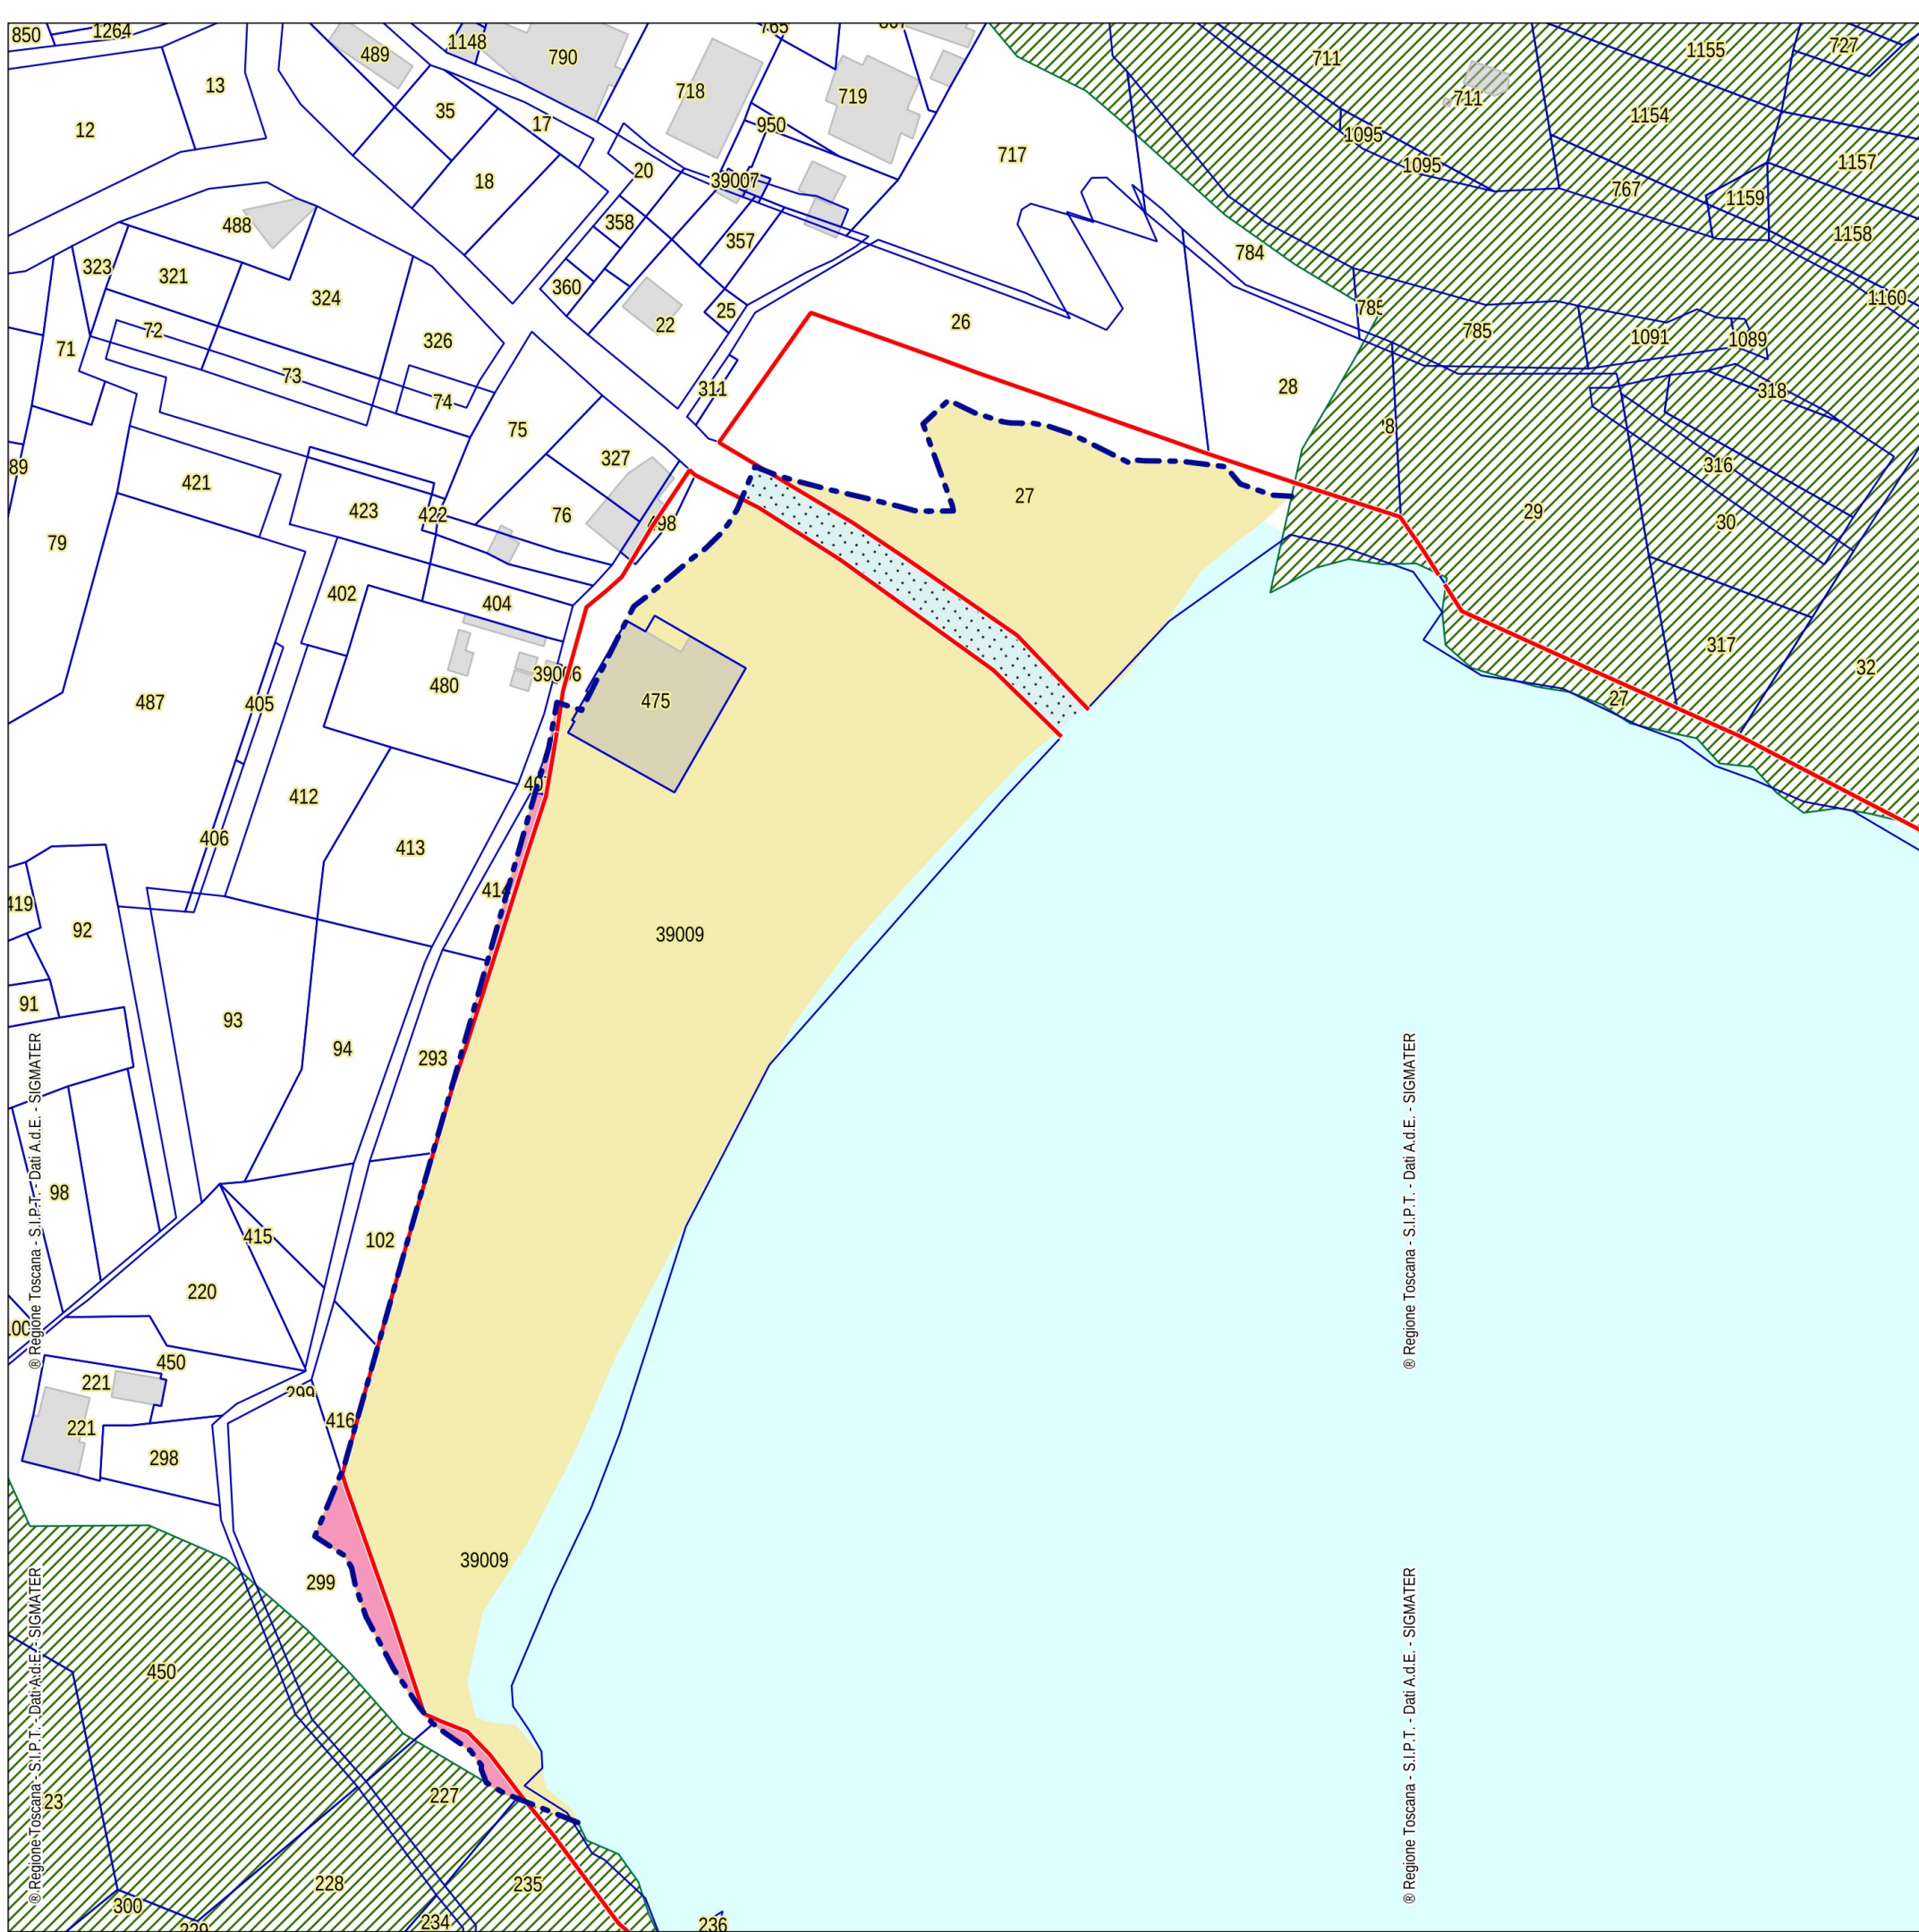

7 - Spiaggia di Seccheto

