



Foto n°1



Foto n°2



Foto n°3




Foto n°4



Foto n°5



Foto n°6

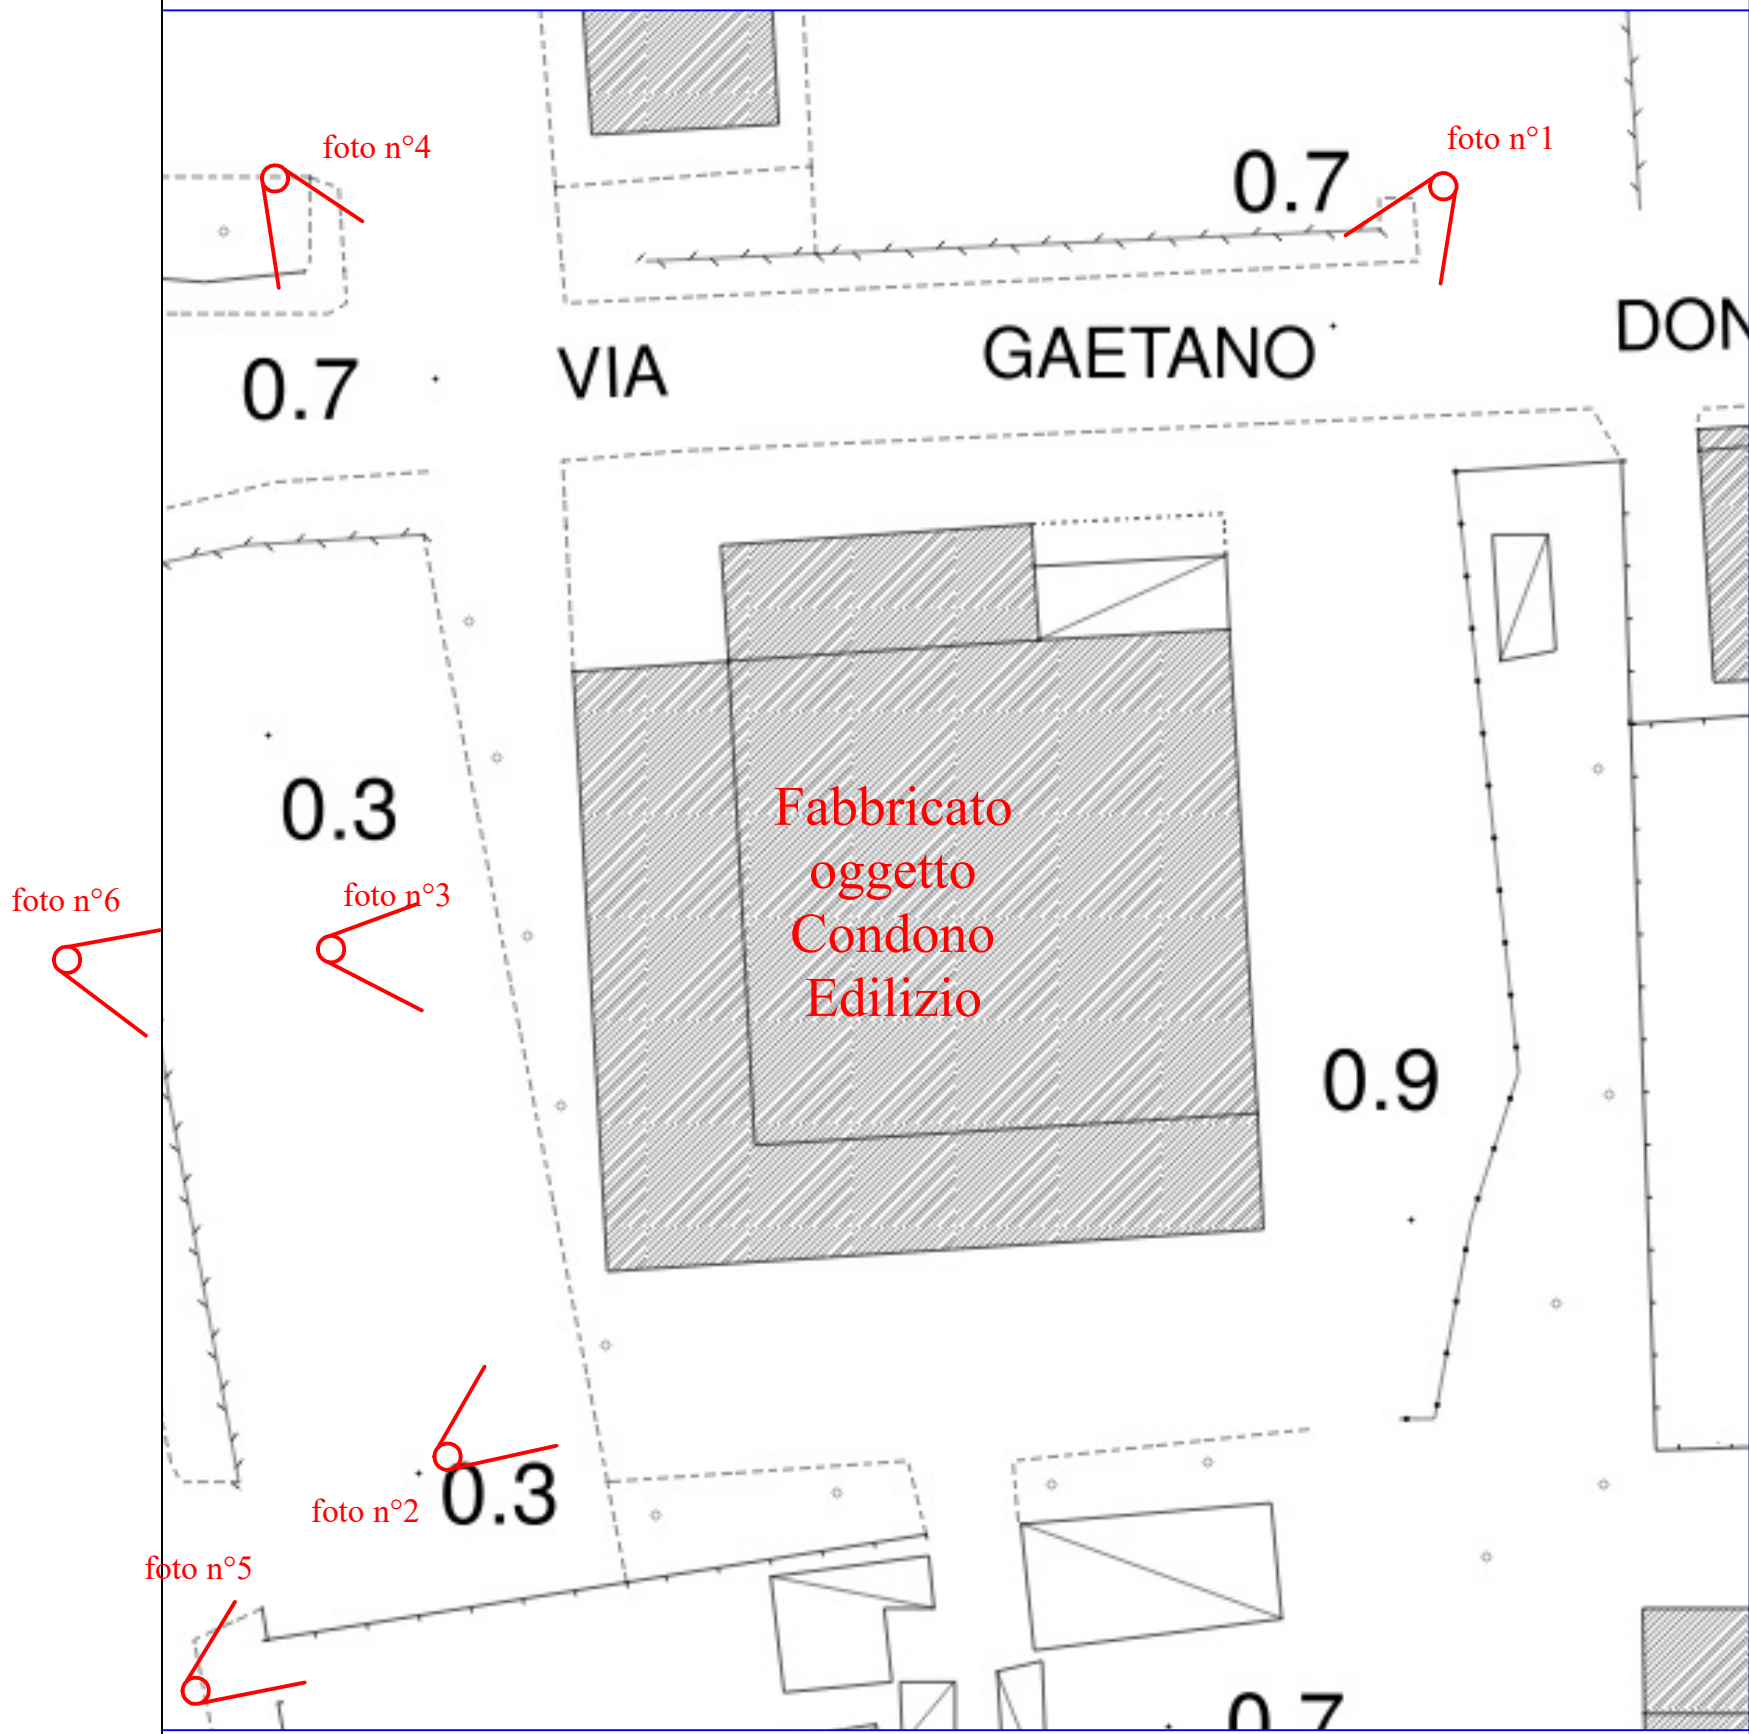

Planimetria con Punti di Ripresa fotografica

**STUDIO TECNICO
GEOM. LORENZO LANDRO**

VIA BRUNO BUOZZI N°2 PORTOFERRAIO TEL + FAX .0565/914117/914407

**COMUNE DI CAMPO NELL'ELBA
(PROVINCIA DI LIVORNO)**

OGGETTO: PER IL FRAZIONAMENTO DI UN FONDO COMMERCIALE ESISTENTE IN N° 4 FONDI COMMERCIALI.

UBICAZIONE : VIA DONIZZETTI

PROPRIETA': SOC. ELTIMAR - MONTAGNANI GIADA - MONTAGNANI RAFFAELE - NICCOLAI NICLA - CERVINI ENNIO - BAGIARDI GABRIELLA.

PROGETTISTA: GEOM. LORENZO LANDRO.

TAVOLA N°6: DOCUMENTAZIONE FOTOGRAFICA - PLANIMETRIA CON PUNTI DI RIPRESA

PORTOFERRAIO, LI APRILE 2026

foto n°9
PUNTI DI RIPRESA FOTOGRAFICA