

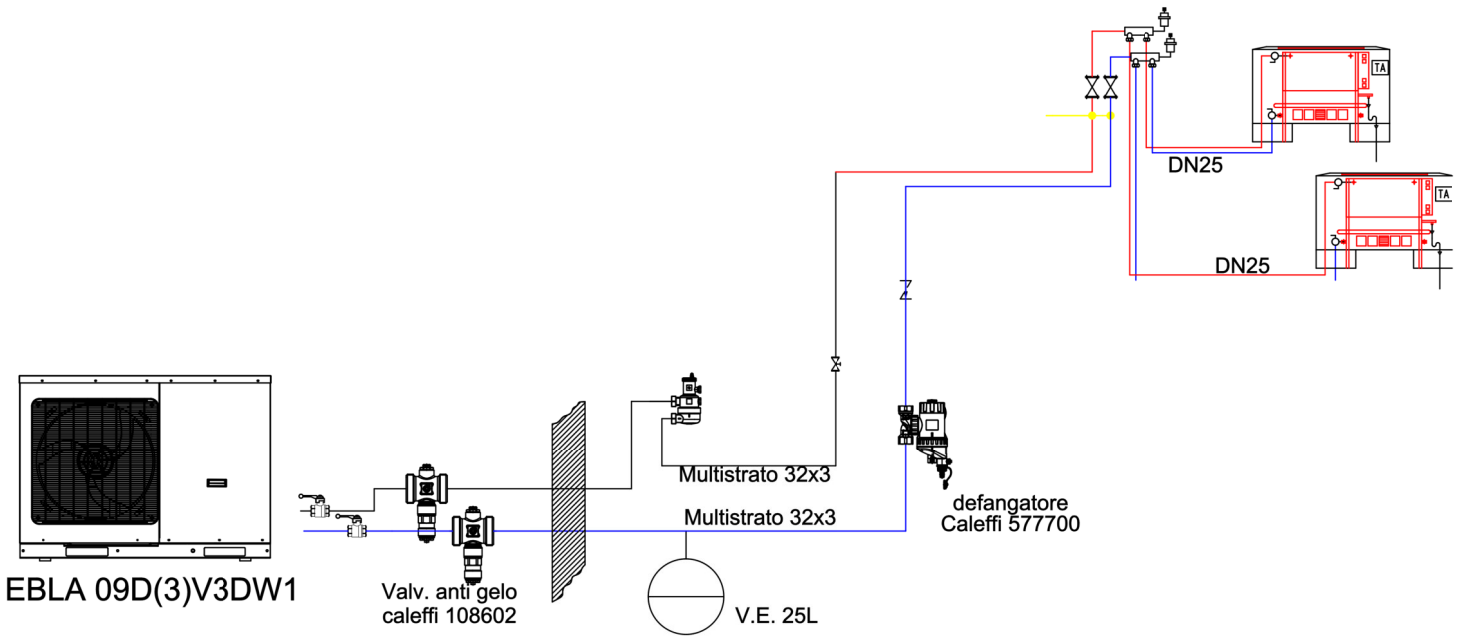
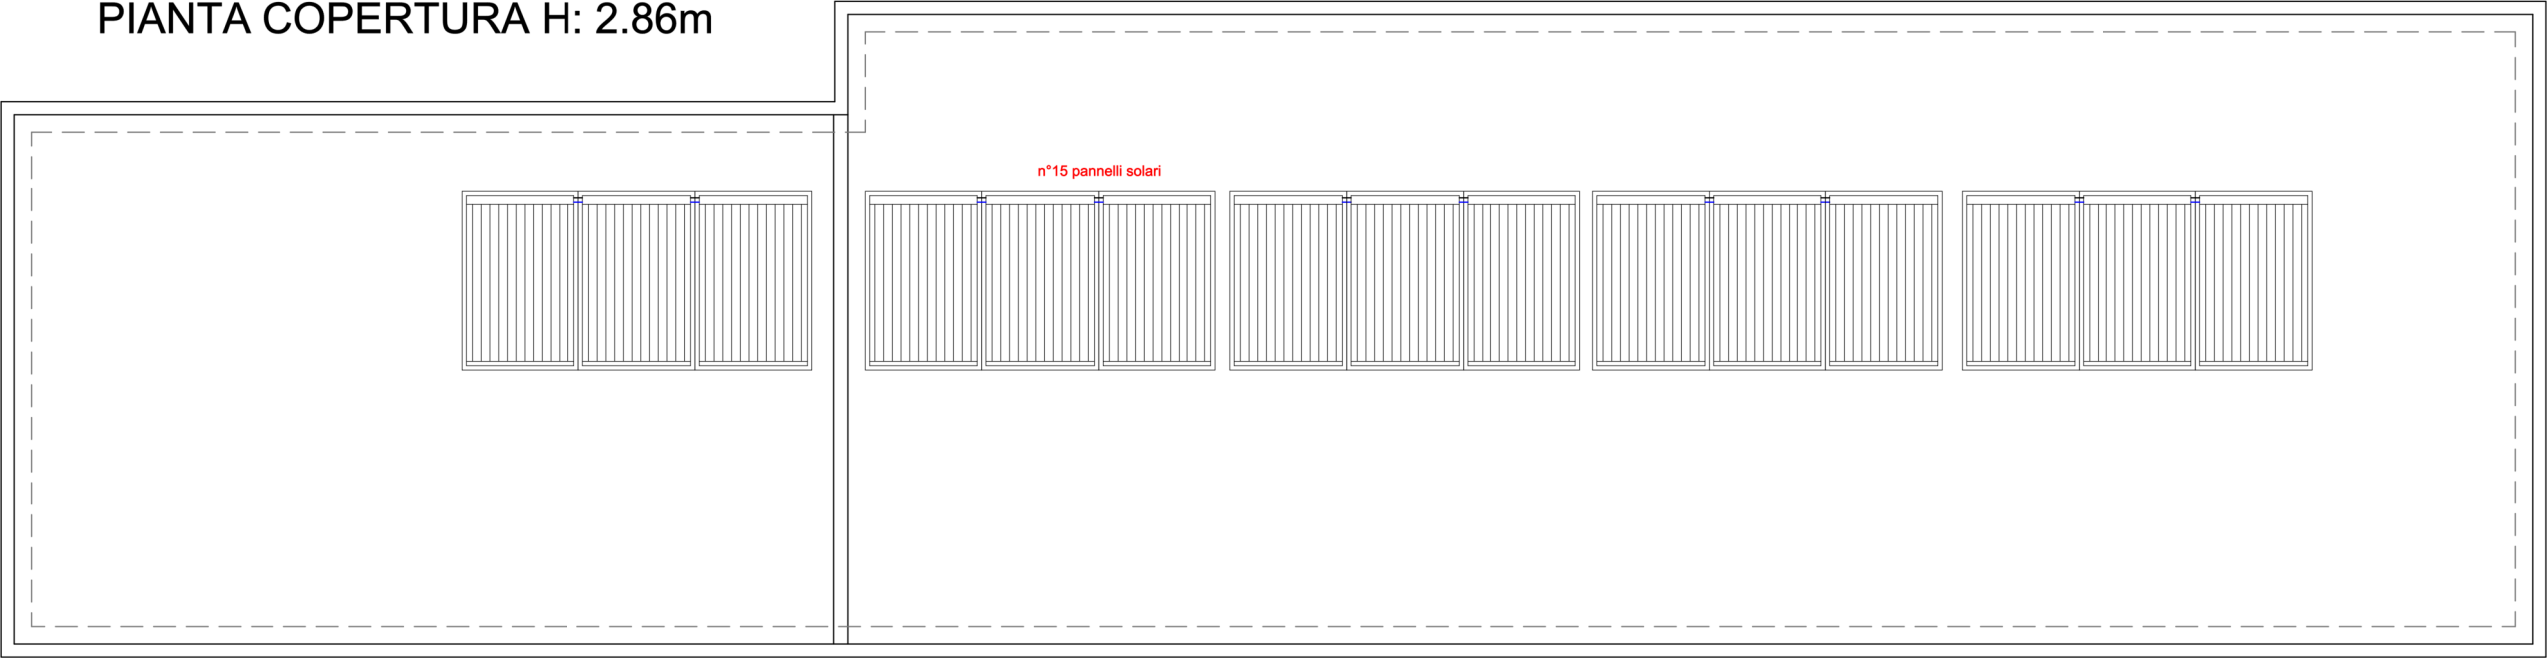


PIANTA COPERTURA H: 2.86m

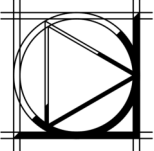

Riscaldamento/Climatizzazione

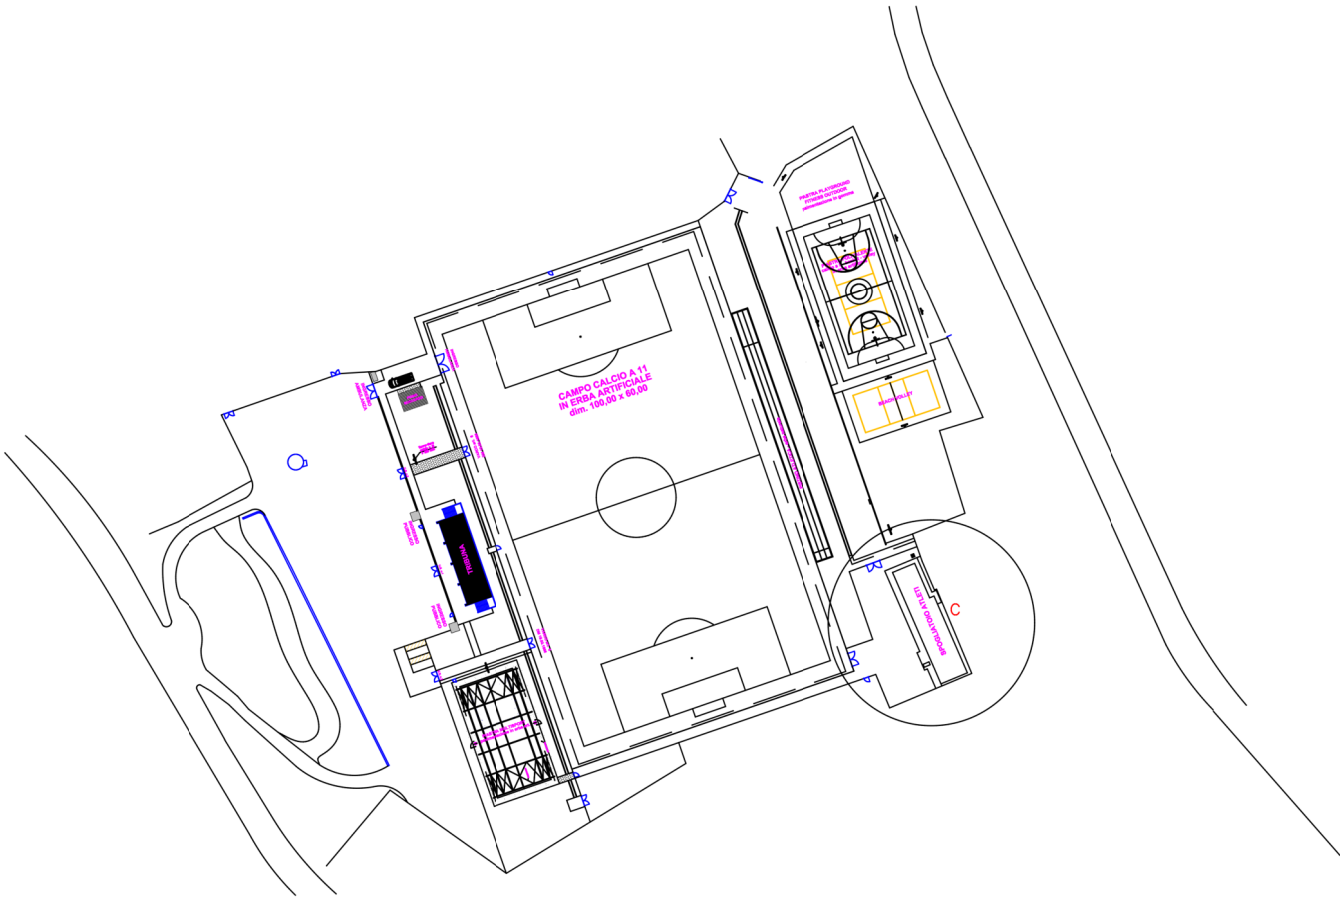

Mario Zito Ingegnere

Via della Madonna, 105 - 51100 Pistoia
Tel 0573/977477 - 25014 e.mail:m.zito@soluzioneingegneria.it

Committente: Comune di Campo nell' Elba

P.zza Dante Alighieri, 1
57034 - Campo nell' Elba (LI)

Progetto:

Campo sportivo "Teseo Tesei" in loc. Sighello
Manutenzione straordinaria dei locali spogliatoi a servizio del
campo di calcio comprendenti opere di efficientamento energetico

Titolo: *Impianti meccanci*
Planimetria copertura-logica impianto

Rev.	Data	Redatto da	Data	Tavola
			Luglio 2026	3
		Verificato da	Scala	
		Responsabile del progetto	File name	

Progettista
Ing. Mario Zito

Direttore dei lavori

Committente

