




COMUNE DI CAMPO NELL'ELBA
Provincia di Livorno

PIANO DI UTILIZZAZIONE DEGLI ARENILI

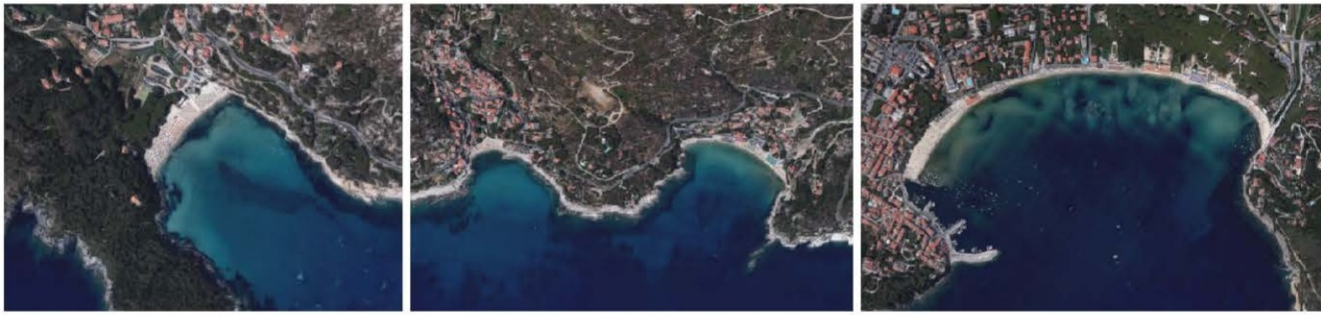

Sindaco
Dott. Arch. Davide Montauti

Segretario comunale
Dott.ssa Antonella Rossi

Responsabile del Procedimento
Arch. Silvia Lancioni

Ufficio Tecnico Comunale
Geom. Massimiliano Testi
Geom. Simone Gelsi

Progettista
Dott. Arch. Giovanni Giusti

Collaborazione
Pianif. Junior Anifa Pieroni

VAS - Vinca
Dott. Agr. Elisabetta Norci

Collaborazione
Stefano Calloni


PREVISIONE PUA

**Tav. 4b - Cavoli, Secchetto, Fetovaia
e Pomonte**


Scala 1:2.000

Approvazione


6 - Spiaggia di Cavoli

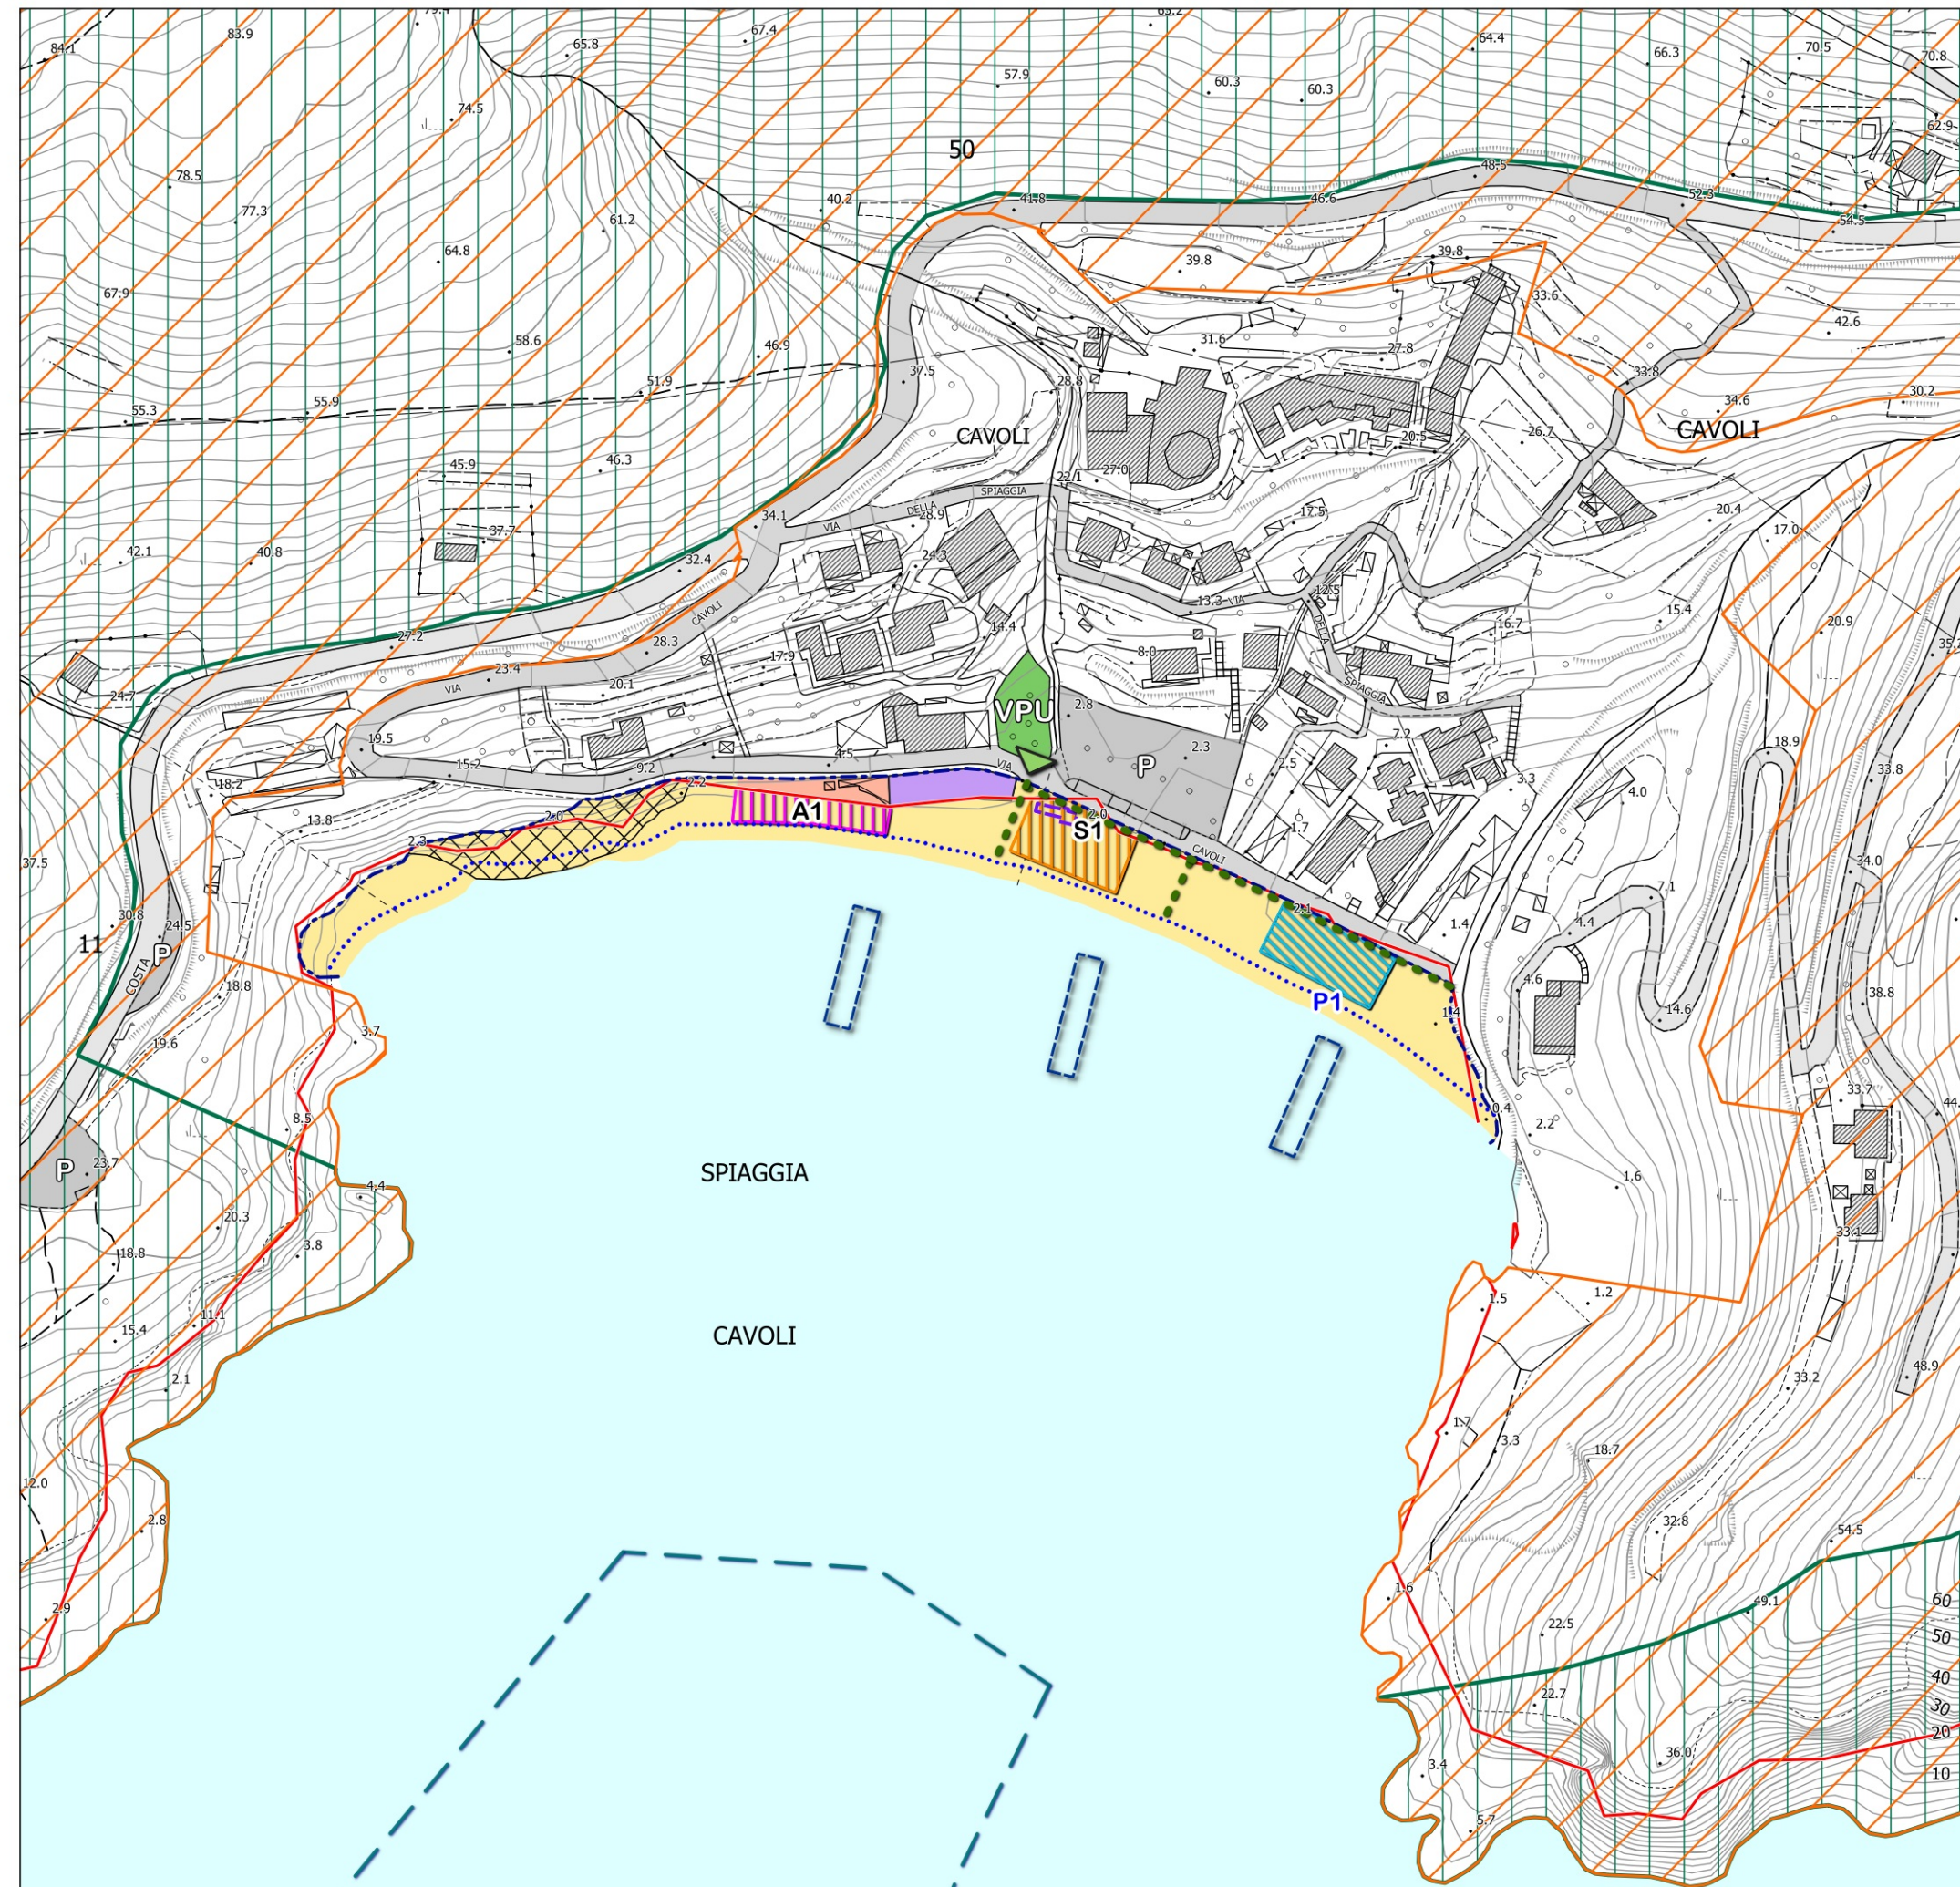


7 - Spiaggia di Secchetto

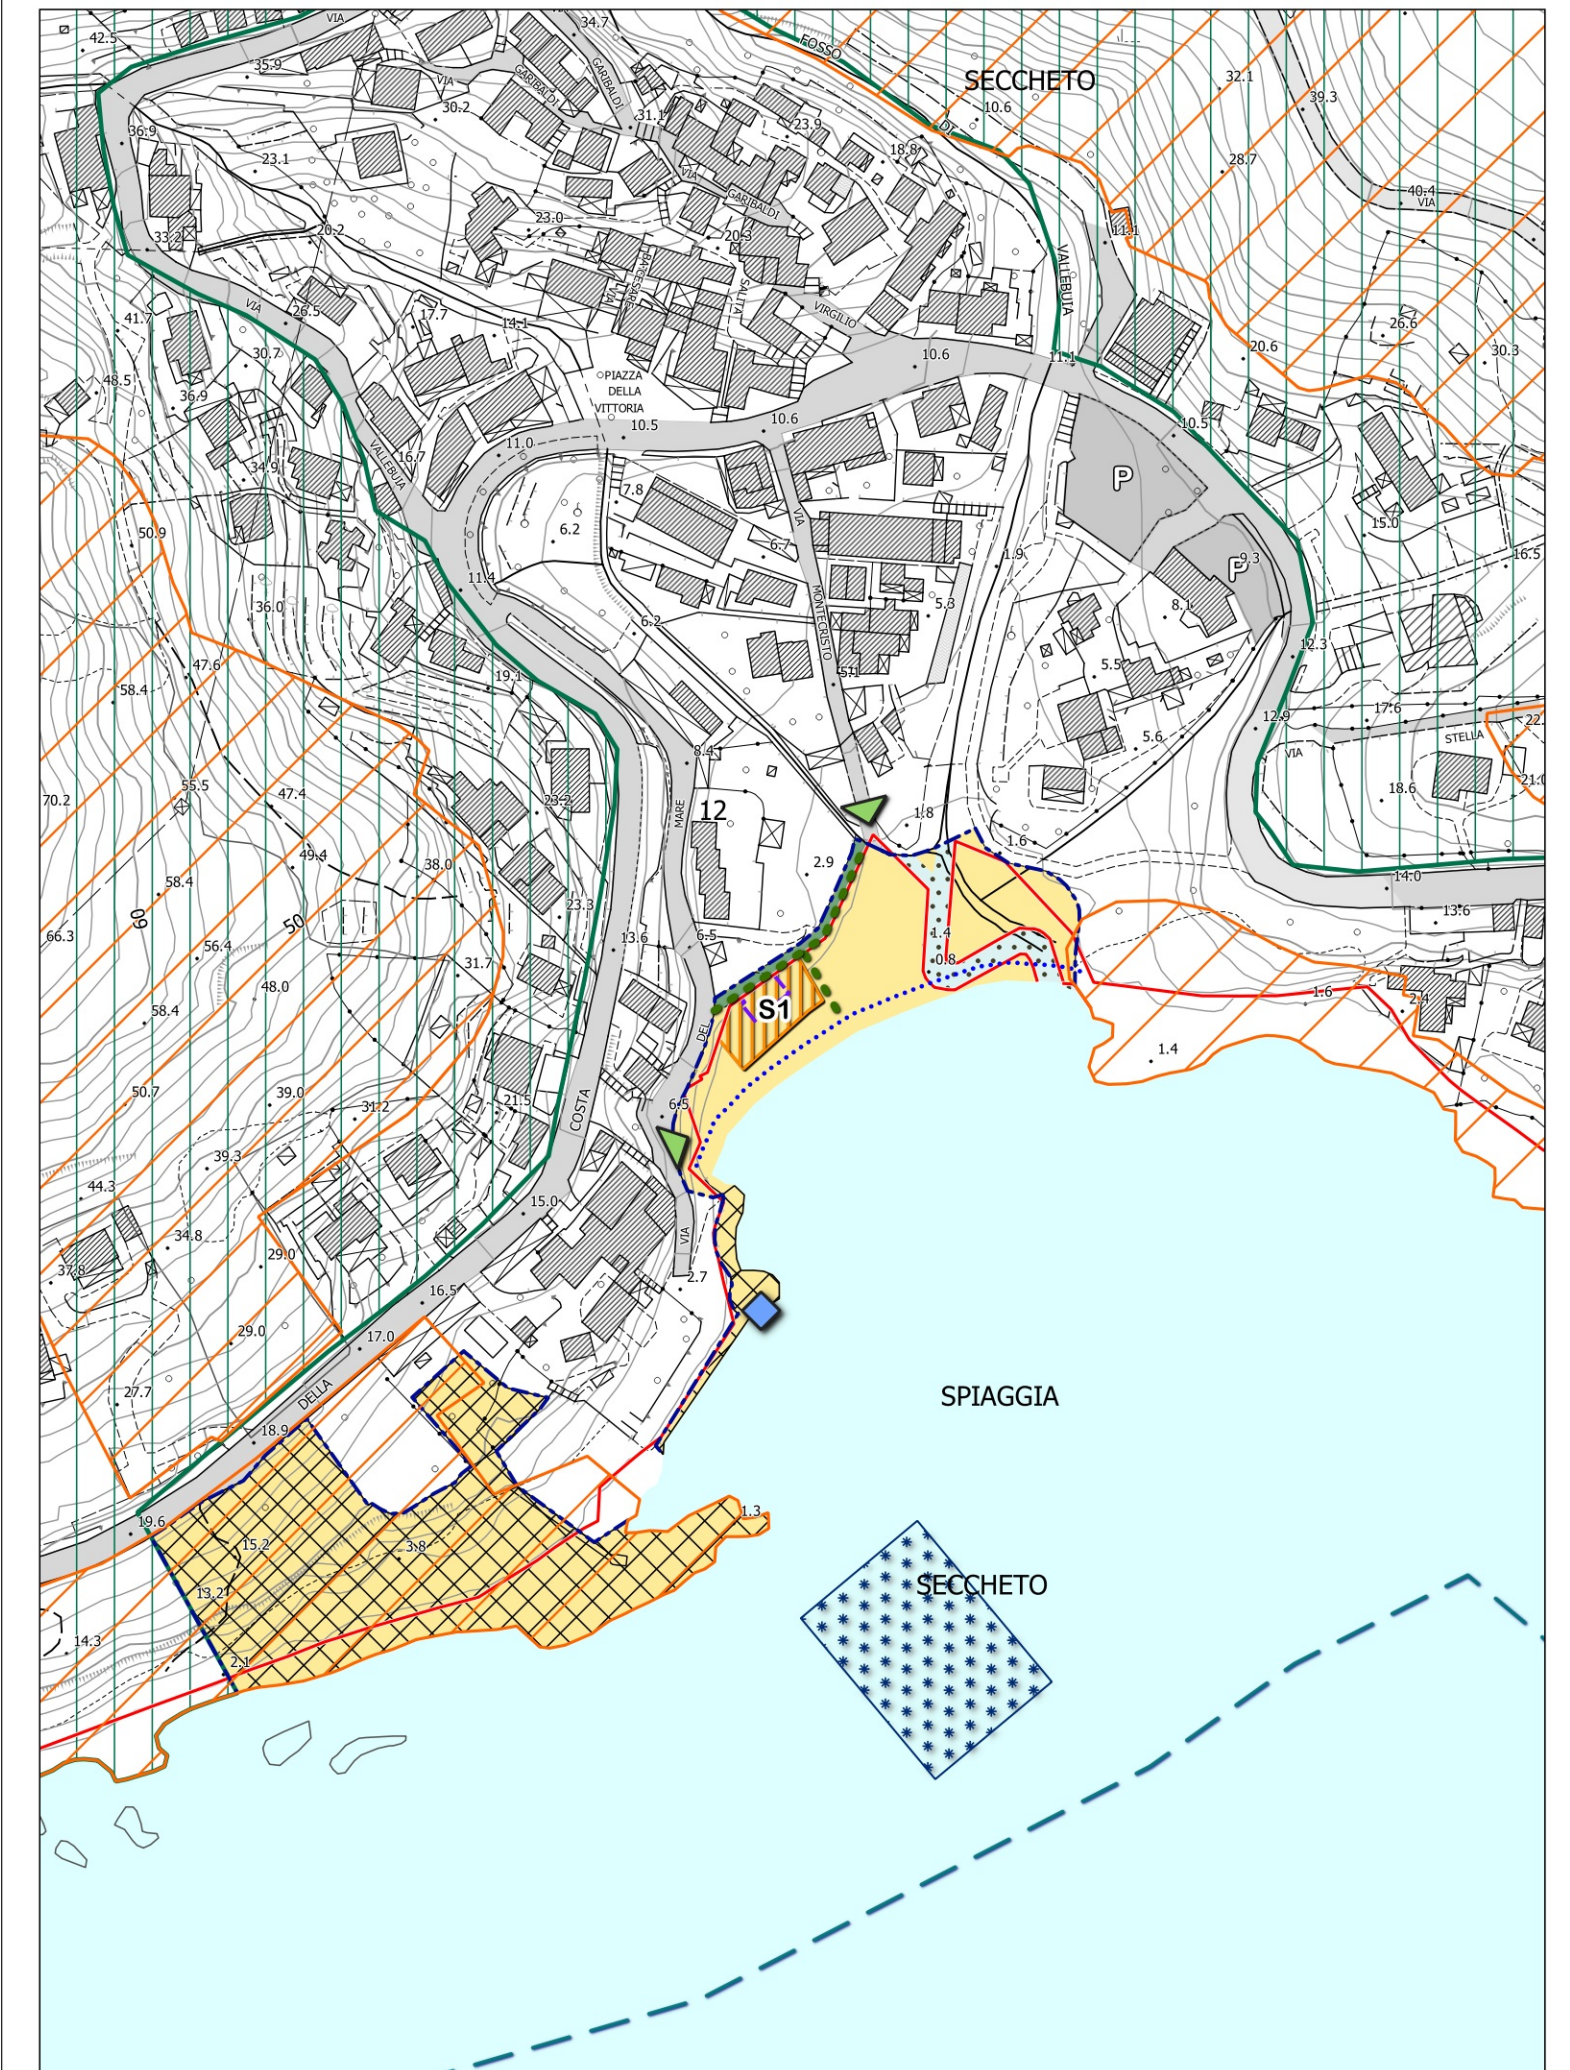

8 - Spiaggia di Fetovaia

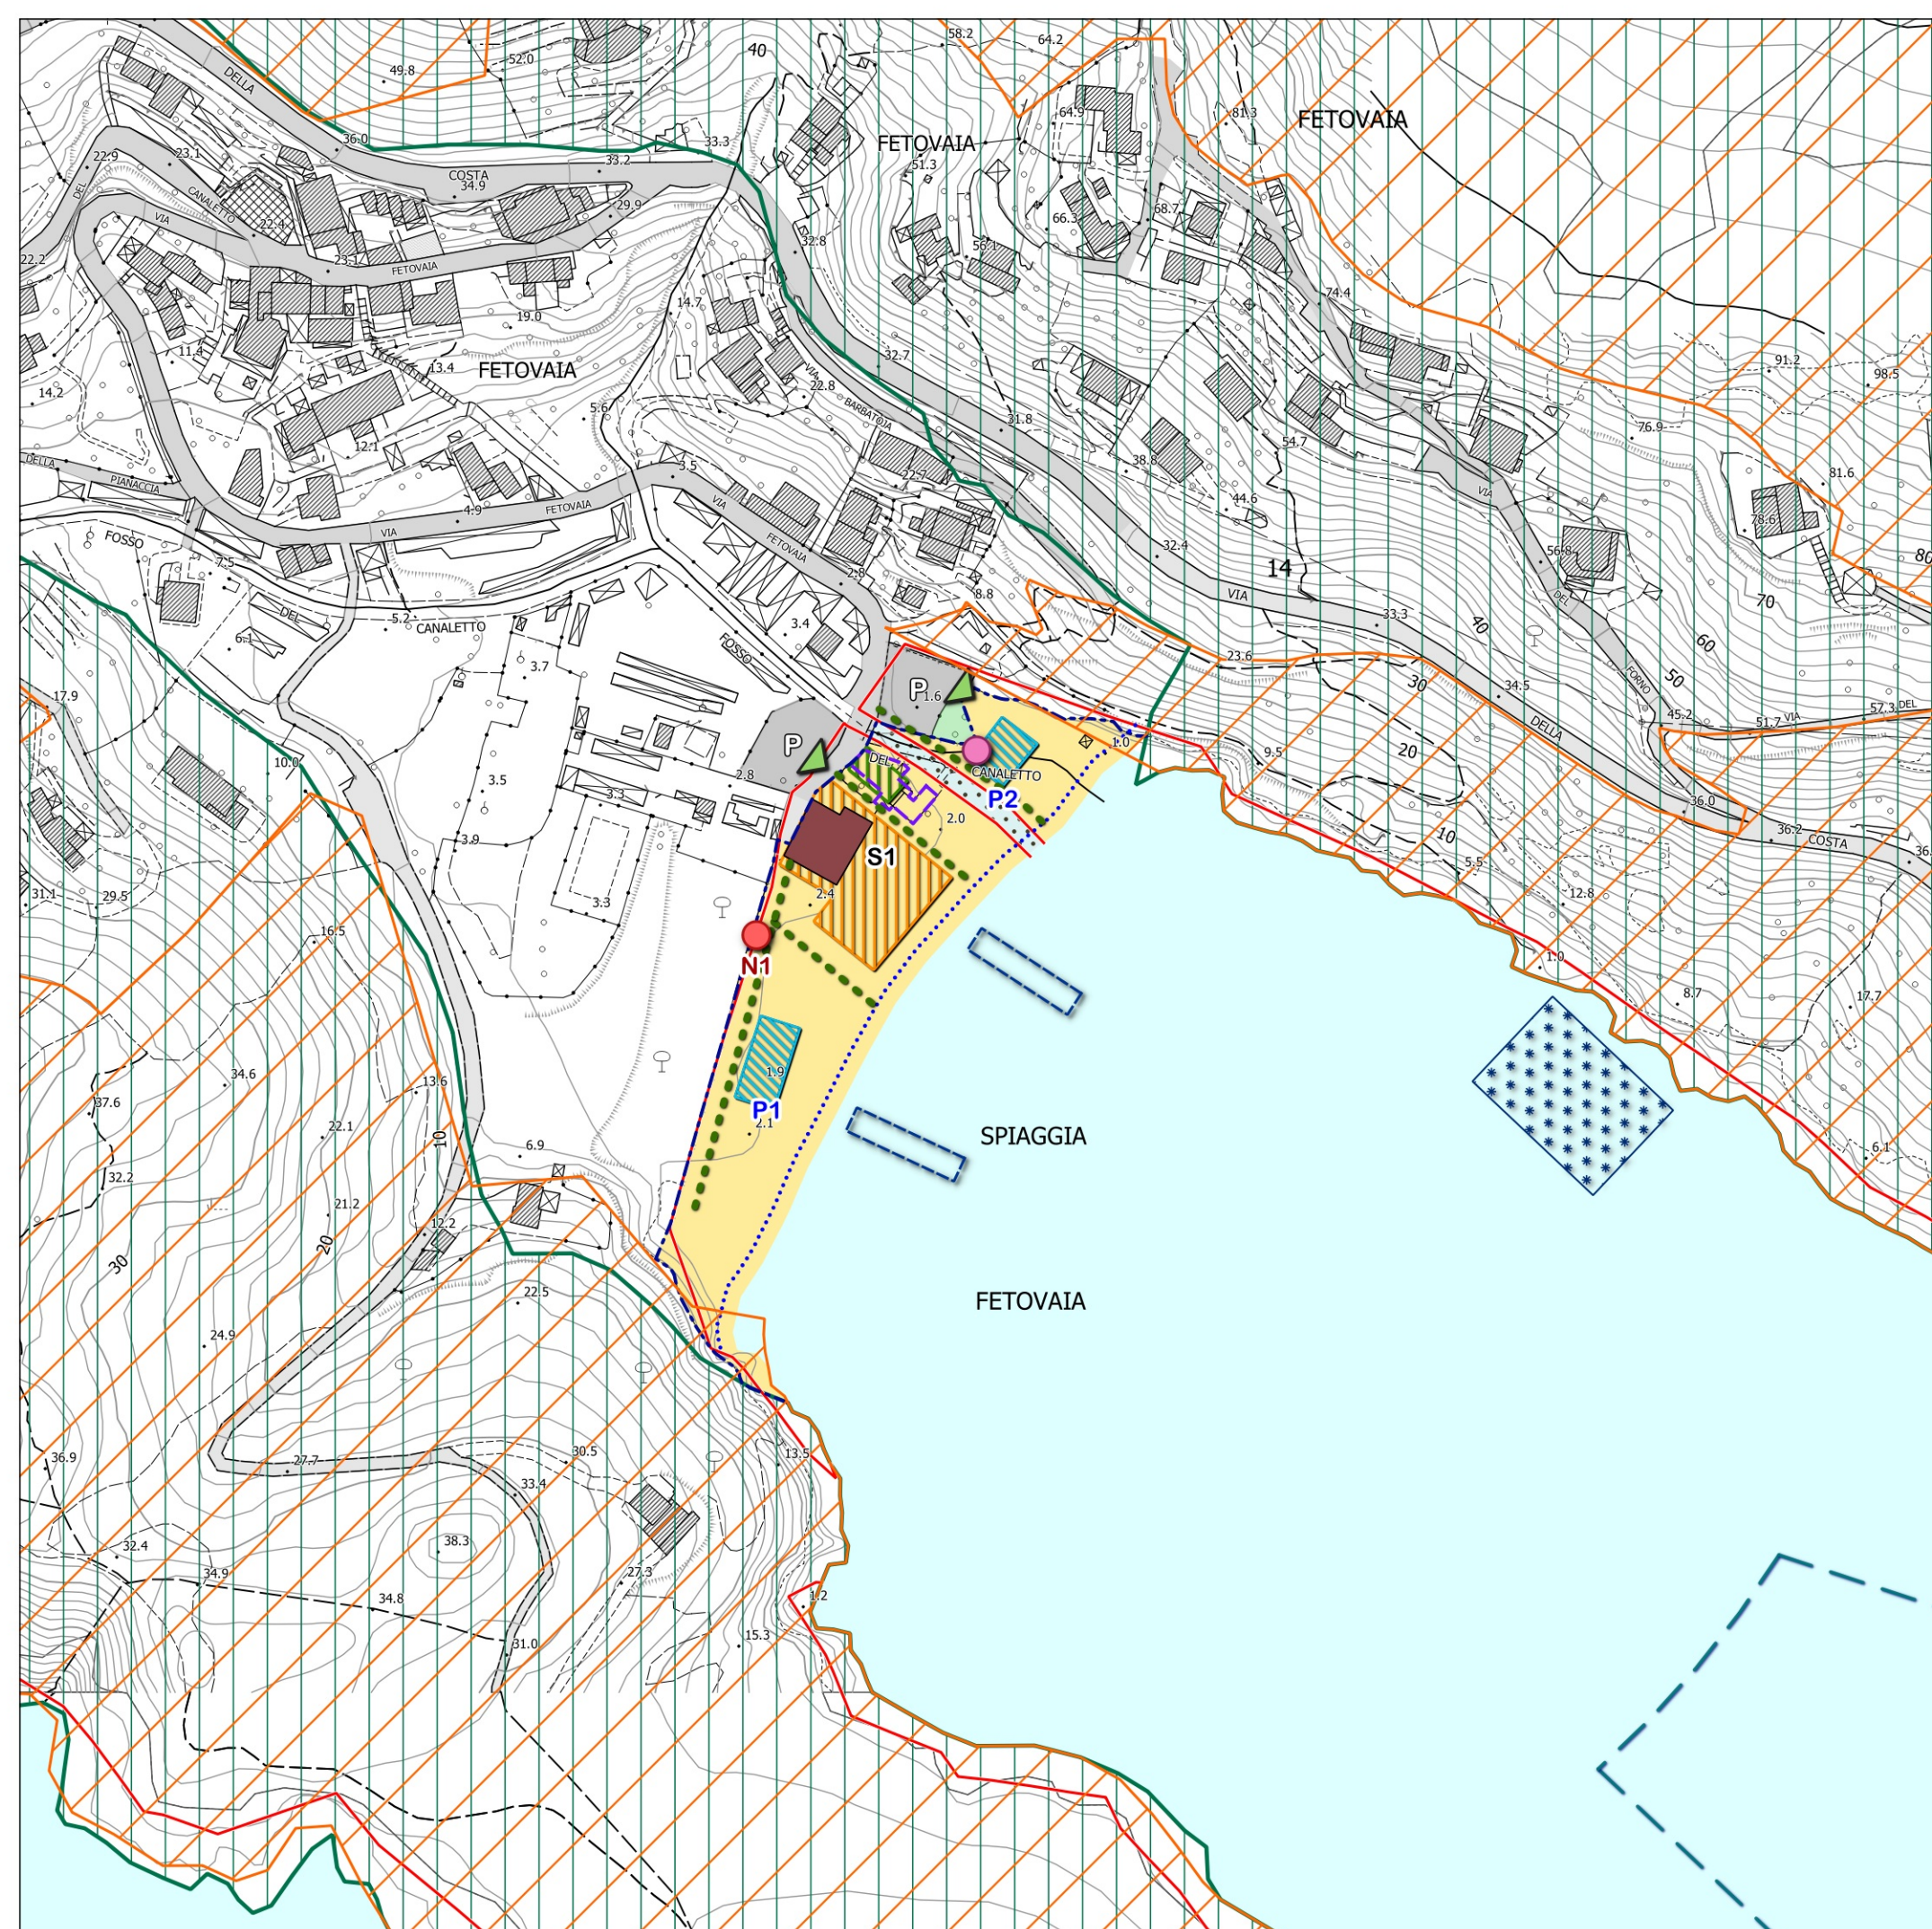

12 - Spiaggia di Pomonte

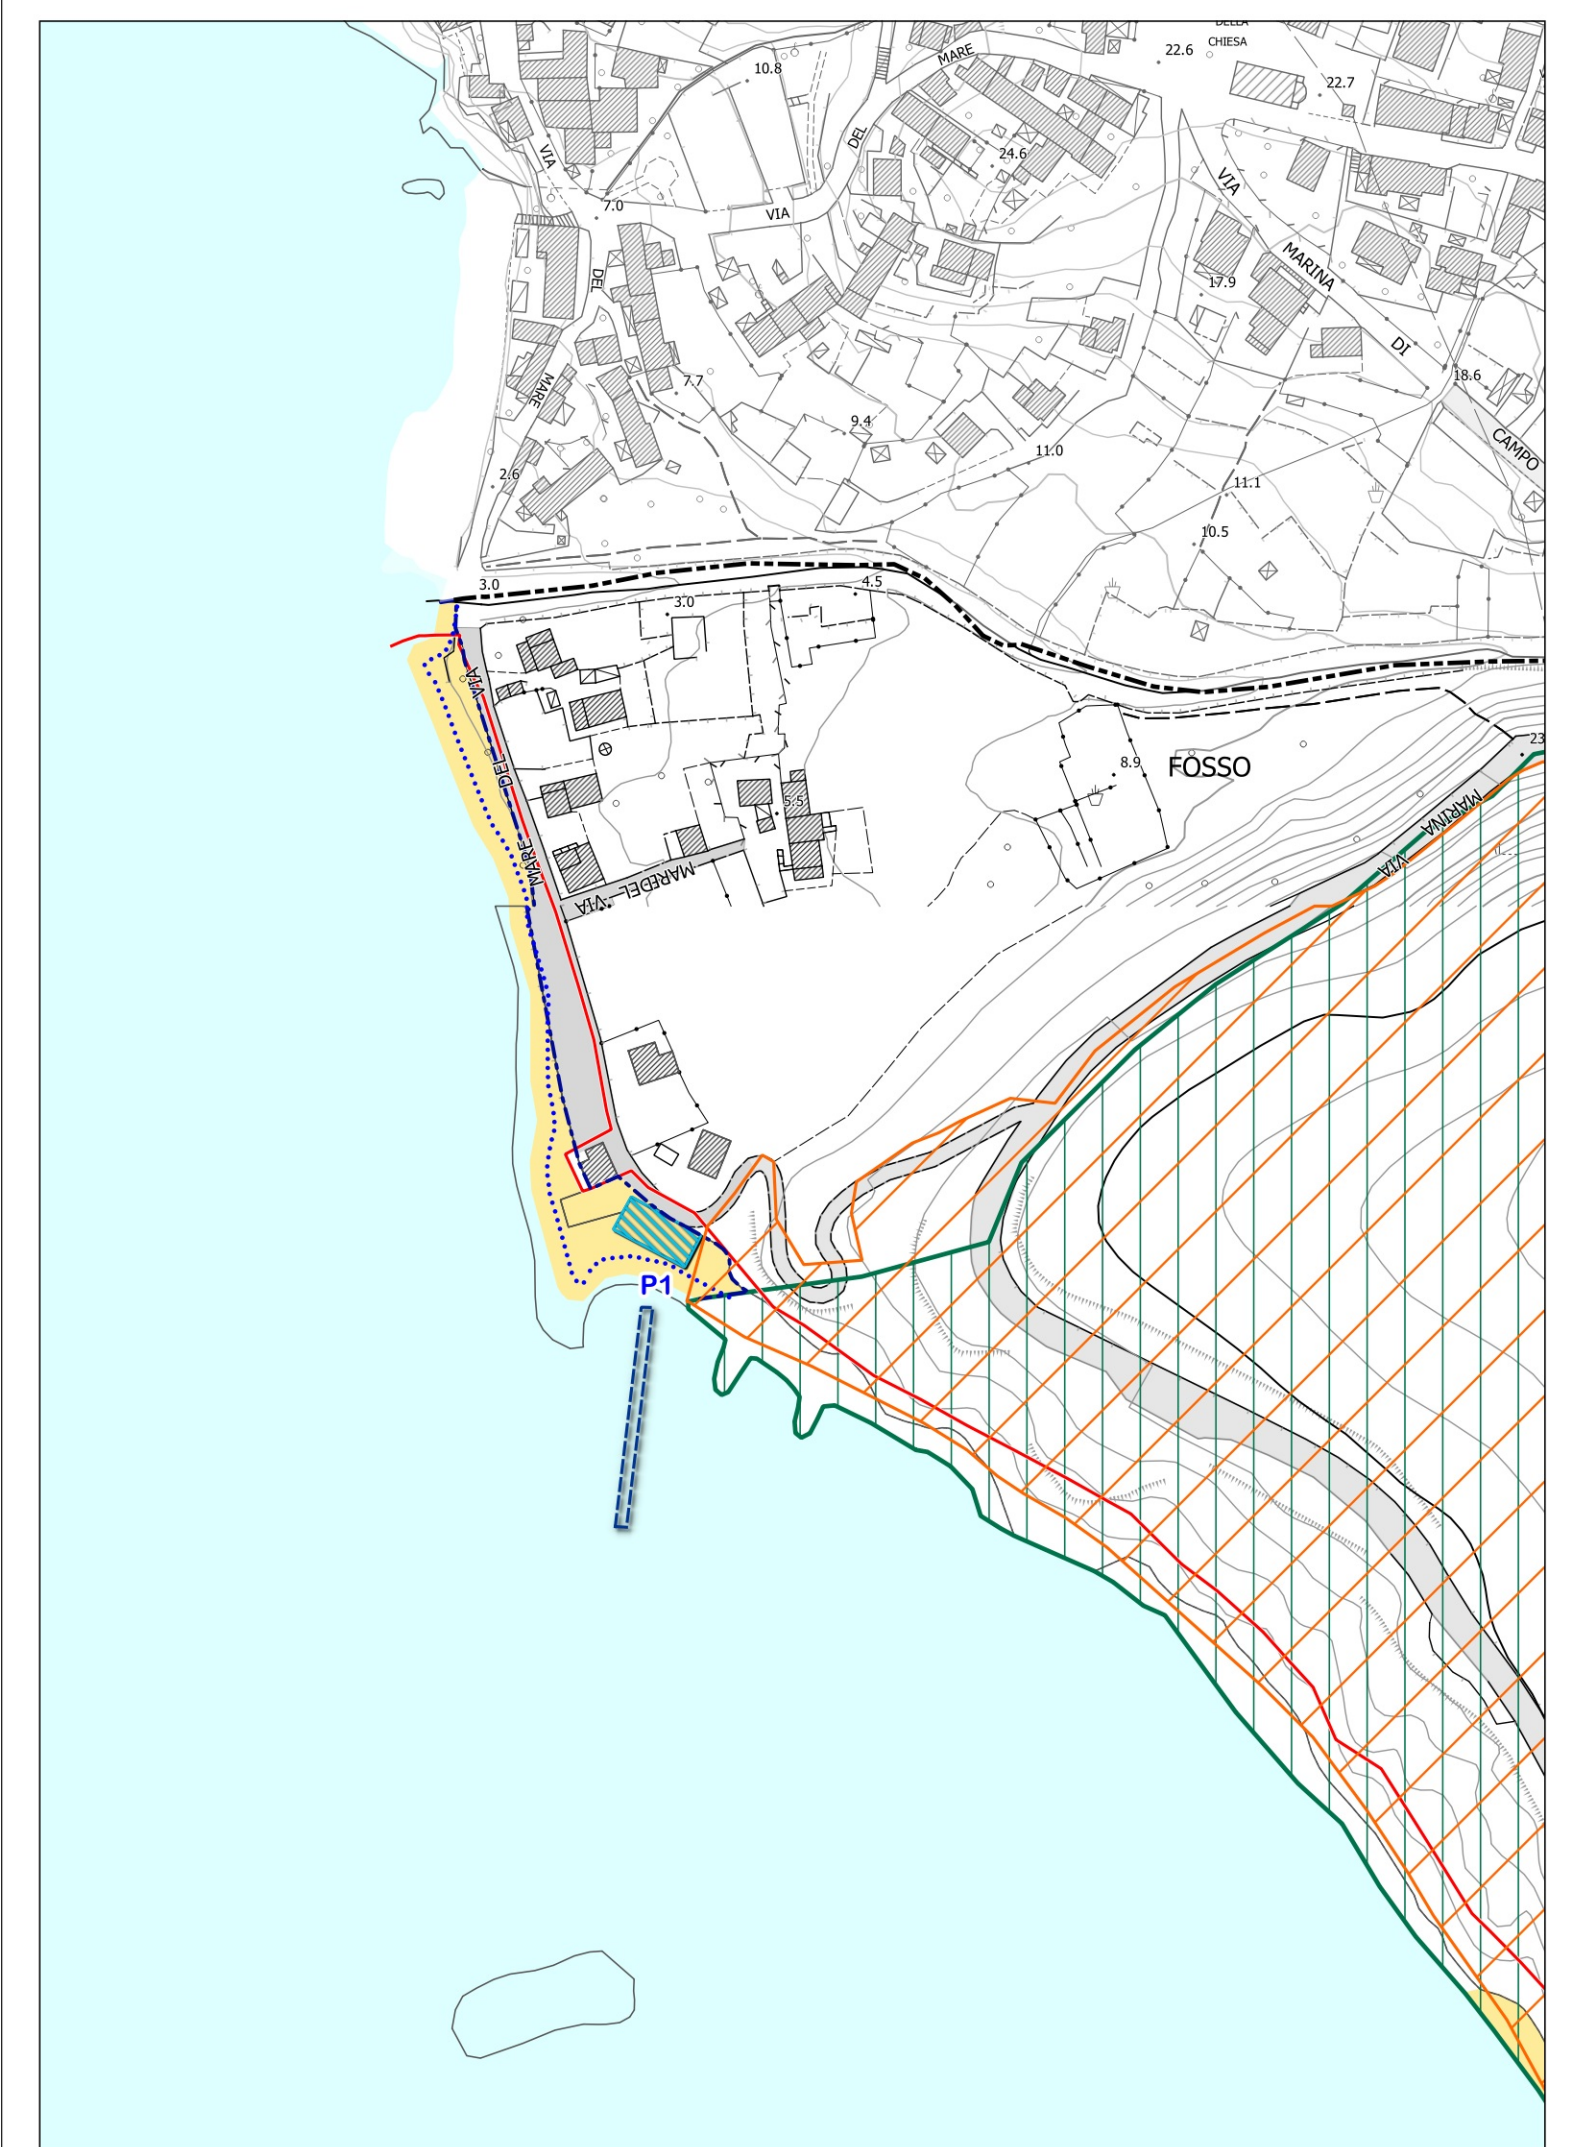

Legenda

- Limite ambito dell'arenile (art. 41 - PO)
- Limite demanio marittimo
- Linea di battigia (5mt)
- Limite di navigazione
- Demanio idrico (Ambito di pertinenza idraulica)
- Arenile di libera fruizione (art. 8)
- Attività turistico e/o commerciale in area privata (art. 7 co. 1 lett. d)
- Area concedibile per stabilimenti balneari (S) (art. 9 co. 2 lett. a)
- Area concedibile in connessione ad attività turistiche e/o commerciali (A) (art. 9 co. 2 lett. c)
- Area concedibile per punto blu (P) (art. 9 co. 2 lett. b)
- Area concedibile per attività sportive e servizi (Sp) (art. 10 co. 1 lett. b)
- Area a mare concedibile per Campo Boe (art. 11 co. 1)
- Area a mare concedibile per noleggio, attrezzature sport acquatici e pedalò (art. 12 co. 1 lett. b)
- Area a mare concedibile per noleggio, attrezzature sport acquatici, pedalò e natanti a motore e non (art. 12 co. 1 lett. b)
- Area a mare concedibile per attività sportiva (art. 10 co. 1 lett. b)

- Area giochi attrezzata (art. 10 co. 1 lett. a)
- Chiosco-bar (art. 9 co. 2 lett. b)
- Punto noleggio ombrelloni (art. 12 co. 1 lett. a)
- Pontile galleggiante (art. 11 co. 1)
- Strutture edilizie demaniali (art. 9 co. 3)
- Attività commerciali e di ristorazione (art. 7 co. 1 lett. d)

- Accesso pubblico all'arenile/Varco libero (art. 6 co. 2)
- Percorso ciclopedonale esistenti (art. 6 co. 2)
- Percorso pedonale accessibile di progetto (art. 6 co. 2)
- Passeggiata a mare (art. 6 co. 2)
- Area a traffico limitato/pedonale (art. 6 co. 2)
- Parcheggio pubblico (P) (art. 6 co. 2)
- Area a verde pubblico (VPu) (art. 6 co. 2)

- Strutture e manufatti esistenti da rimuovere
- Costa Rocciosa
- Siti Natura 2000 - Monte Capanne e promontorio dell'Enfola (ITS160012)
- Parco Nazionale dell'Arcipelago Toscano
- Ambito del porto (Ambito di applicazione disciplina transitoria fornito dall'Autorità Portuale)
- Confine comunale

Riferimenti cartografici di base: DBT Toscana scala 1:2.000- 1:10.000.
Per l'ambito dell'arenile la linea di costa è stata aggiornata rispetto all'Ortofoto 2023- Regione Toscana

