


PROFILO LONGITUDINALE MURO

Scala 1:100

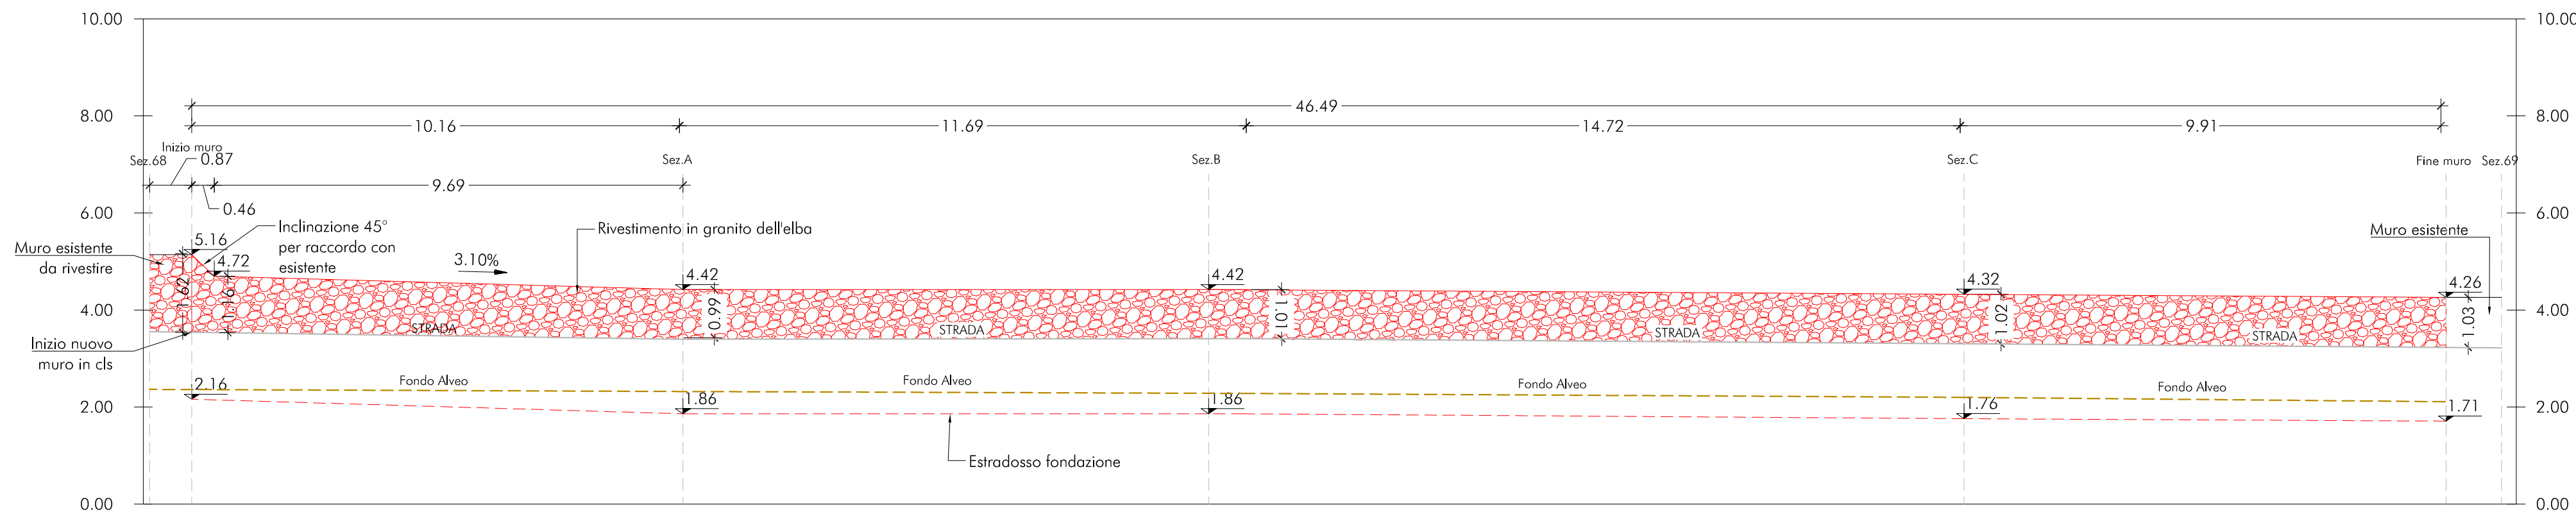


Profilo Longitudinale muro
Scala: 1:100
Quota di Riferimento: 0.00 m.s.l.m.

STATO DI PROGETTO - DISTANZE PARZIALI		10.06		10.84		15.58		9.95	
STATO DI PROGETTO - DISTANZE PROGRESSIVE	0.00		10.13		20.97		36.55		46.50
STATO DI PROGETTO - QUOTE TESTA MURO	5.16		4.42		4.42		4.32		4.26
STATO DI PROGETTO - QUOTE ESTRADOSSO FONDAZIONE	2.16		1.86		1.86		1.76		1.71
STATO DI PROGETTO - QUOTA STRADA	3.54		3.43		3.41		3.30		3.23

SEZIONE TRASVERSALE A

Scala 1:100

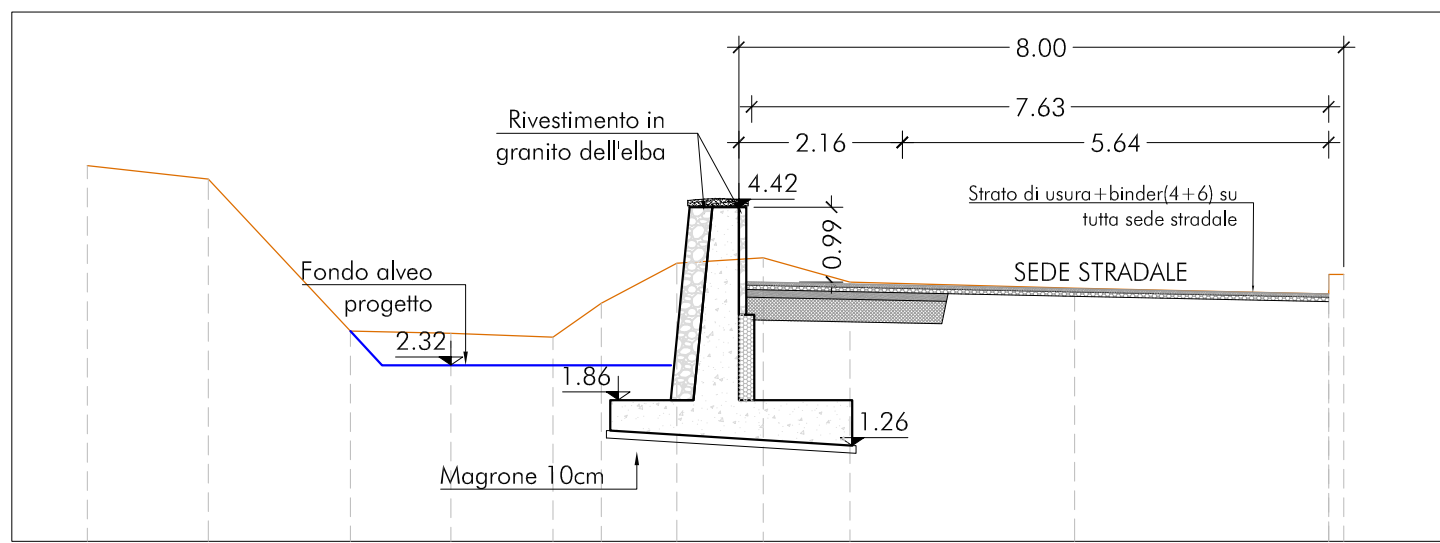


Sesione A
Scala: 1:100
Quota di Riferimento: 0.00 m.s.l.m.

STATO ATTUALE - DISTANZE PARZIALI	1.60	1.88	1.33	1.35	0.64	1.00	1.14	1.15	2.97	3.36	0.20
STATO ATTUALE - DISTANZE PROGRESSIVE	0.00	1.60	3.48	4.81	6.16	6.80	7.80	8.94	10.09	13.06	16.62
STATO ATTUALE - QUOTE	4.97	4.79	2.78	2.75	2.70	3.15	3.68	3.75	3.43	3.35	3.23
STATO DI PROGETTO - DISTANZE PARZIALI	1.60	2.30		4.11	0.25	0.36	1.37				
STATO DI PROGETTO - DISTANZE PROGRESSIVE	0.00	1.60	3.90		7.97	8.72	10.09				
STATO DI PROGETTO - QUOTE	4.97	4.79	2.32		2.32	3.43	3.43				

SEZIONE TRASVERSALE C

Scala 1:100

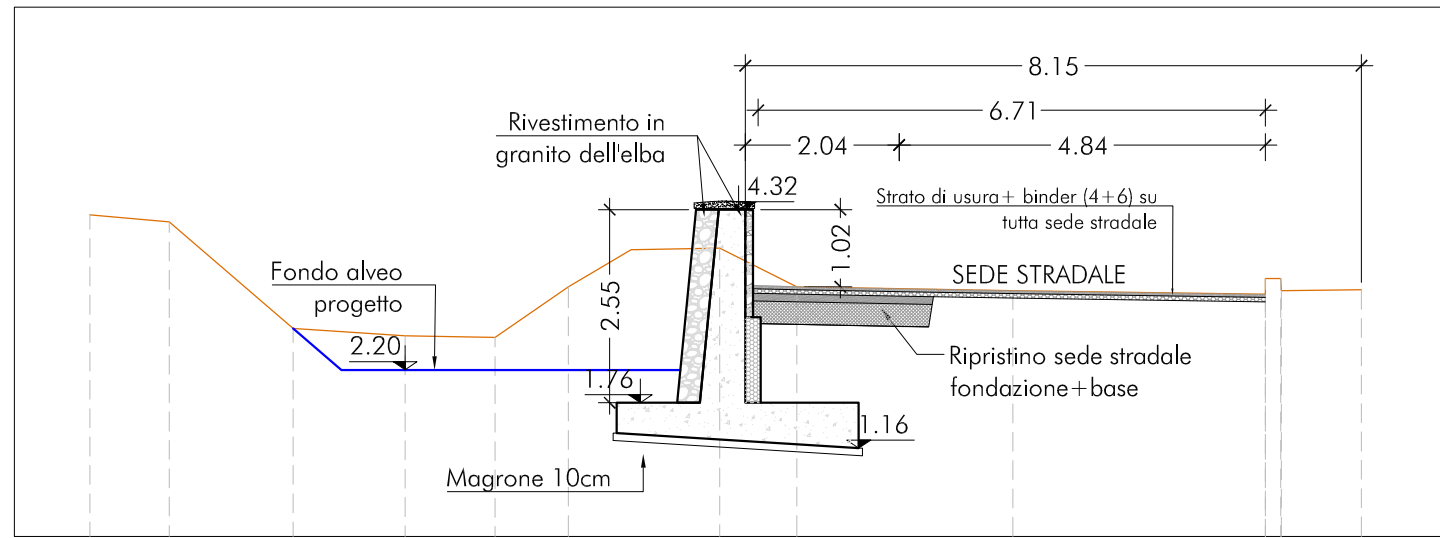


Sesione C
Scala: 1:100
Quota di Riferimento: 0.00 m.s.l.m.

STATO ATTUALE - DISTANZE PARZIALI	1.05	1.64	1.48	1.19	0.97	0.83	1.17	1.02	2.86	3.34	0.20	1.06
STATO ATTUALE - DISTANZE PROGRESSIVE	0.00	1.05	2.69	4.17	5.36	6.33	7.16	8.33	9.35	12.21	15.96	16.82
STATO ATTUALE - QUOTE	4.25	4.16	2.75	2.65	2.63	3.30	3.79	3.81	3.30	3.25	3.08	3.26
STATO DI PROGETTO - DISTANZE PARZIALI	1.05	2.31		4.77	0.25	0.35	0.88	2.86				
STATO DI PROGETTO - DISTANZE PROGRESSIVE	0.00	1.05	3.36		8.07	8.62	9.55	12.19				
STATO DI PROGETTO - QUOTE	4.25	4.16	2.20		2.20	3.32	3.32	3.32				

SEZIONE TRASVERSALE B

Scala 1:100

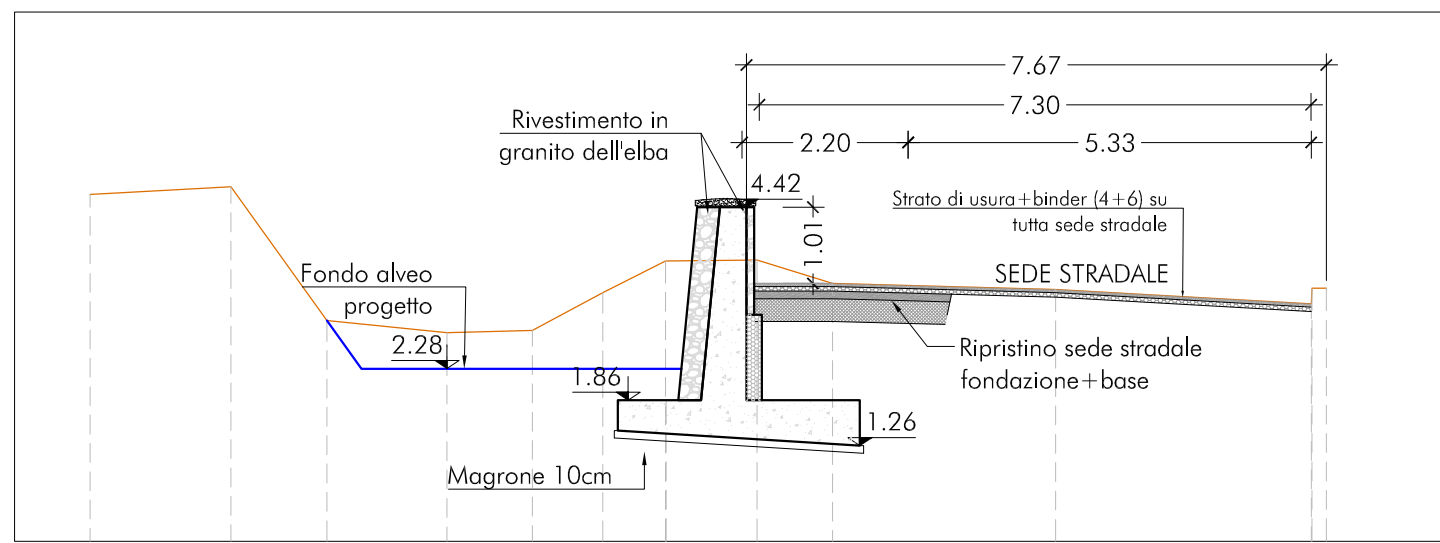


Sesione B
Scala: 1:100
Quota di Riferimento: 0.00 m.s.l.m.

STATO ATTUALE - DISTANZE PARZIALI	1.86	1.27	1.59	1.13	0.93	0.83	1.21	1.00	2.95	3.38	0.20
STATO ATTUALE - DISTANZE PROGRESSIVE	0.00	1.86	3.13	4.72	5.85	6.78	7.61	8.82	9.82	12.77	16.16
STATO ATTUALE - QUOTE	4.59	4.69	2.92	2.76	2.79	3.29	3.71	3.72	3.41	3.33	3.14
STATO DI PROGETTO - DISTANZE PARZIALI	1.60	1.72		4.49	0.25	0.35	1.04				
STATO DI PROGETTO - DISTANZE PROGRESSIVE	0.00	1.60	3.32		7.76	8.51	9.55				
STATO DI PROGETTO - QUOTE	4.59	4.69	2.28		2.28	3.41	3.41				

SEZIONE TRASVERSALE 69

Scala 1:100

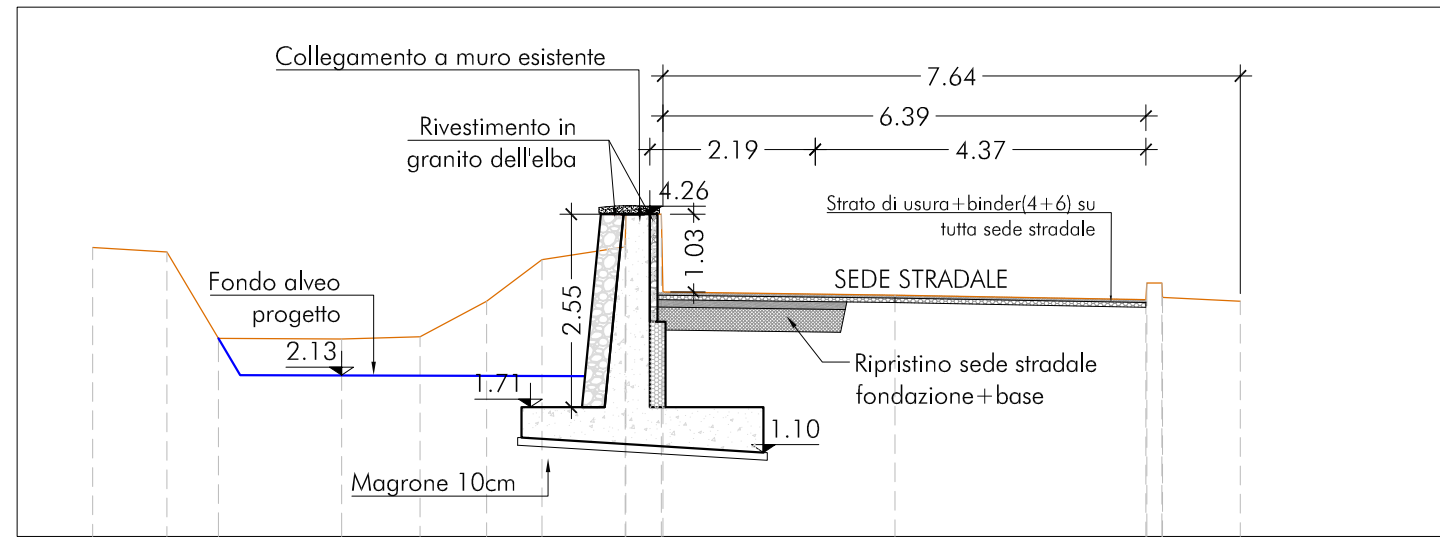


Sesione 69
Scala: 1:100
Quota di Riferimento: 0.00 m.s.l.m.

STATO ATTUALE - DISTANZE PARZIALI	0.98	0.68	1.63	1.04	0.88	0.73	1.10	0.47	3.07	3.32	0.20	1.03
STATO ATTUALE - DISTANZE PROGRESSIVE	0.00	0.98	1.66	3.29	4.33	5.21	5.94	7.08	7.54	10.61	12.98	15.18
STATO ATTUALE - QUOTE	3.82	3.56	2.62	2.61	2.64	3.11	3.66	3.83	4.23	3.19	3.13	3.11
STATO DI PROGETTO - DISTANZE PARZIALI	1.95			4.99	0.25	0.35	2.96					
STATO DI PROGETTO - DISTANZE PROGRESSIVE	0.00	1.95		6.89	7.04	7.64	10.60					
STATO DI PROGETTO - QUOTE	3.82	2.13		2.13	3.23	3.23	3.19					

SEZIONE TRASVERSALE 68

Scala 1:100

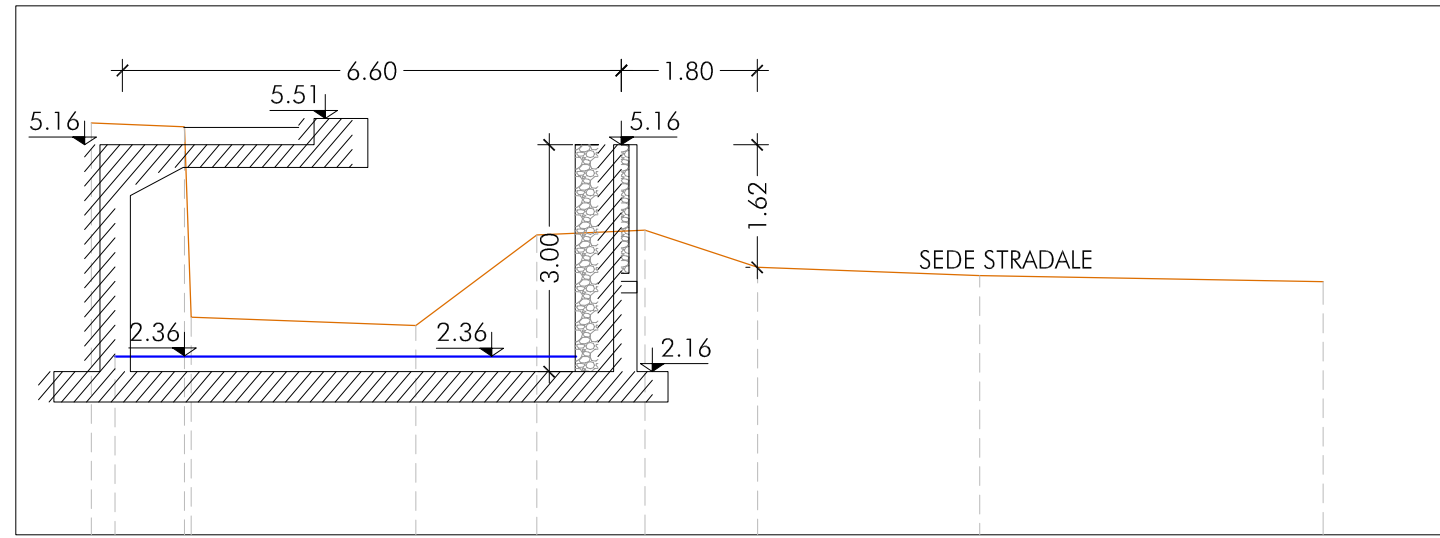

Sesione 68
Scala: 1:100
Quota di Riferimento: 0.00 m.s.l.m.

STATO ATTUALE - DISTANZE PARZIALI	1.23	2.97	1.60	1.43	1.49	2.94	4.54	
STATO ATTUALE - DISTANZE PROGRESSIVE	0.00	1.88	4.29	5.89	7.32	8.81	11.75	16.29
STATO ATTUALE - QUOTE	5.45	5.48	2.77	3.97	4.03	3.54	3.43	3.25
STATO DI PROGETTO - DISTANZE PARZIALI		6.00		0.30	1.70			
STATO DI PROGETTO - DISTANZE PROGRESSIVE	0.00	6.00		6.30	8.05			
STATO DI PROGETTO - QUOTE	5.16	2.36		2.36	3.54			

MATERIALI UTILIZZATI

CALCESTRUZZO Muro
Classe di resistenza C32/40, Classe di consistenza S4
Diametro aggregato cm 1,5, Copriferro 40 mm

CALCESTRUZZO MAGRONE
Classe di resistenza C16/20, Classe di consistenza S4

ARMATURA PER C.A.
Acciaio B450C

Per ulteriori informazioni si rimanda alla relazione sui materiali

NOTA BENE

CALCESTRUZZO Muro
La POS.3 e POS.4 nel tratto subito a ridosso della sez.68 presenta una lunghezza variabile dovuta alla maggiore altezza del paramento.

DIAMETRO MINIMO MANDRINO PER BARRE E FILI

Diametro barra	Diametro minimo del mandrino per piegature, uncini, cappi
Ø Barra < Ø 16	4Ø
Ø Barra > Ø 16	7Ø
Diametro minimo per barre piegate saldate e reti piegate dopo saldatura	
oppure	oppure
5Ø	d ≥ 3Ø o saldatura interna : 2Ø
Nota: Il diametro del mandrino per saldatura interna alla piegatura può essere ridotto a 5Ø se la saldatura è eseguita in conformità all'appendice B della EN ISO 17660	