




PLANIMETRIA GENERALE –
Scala 1:200

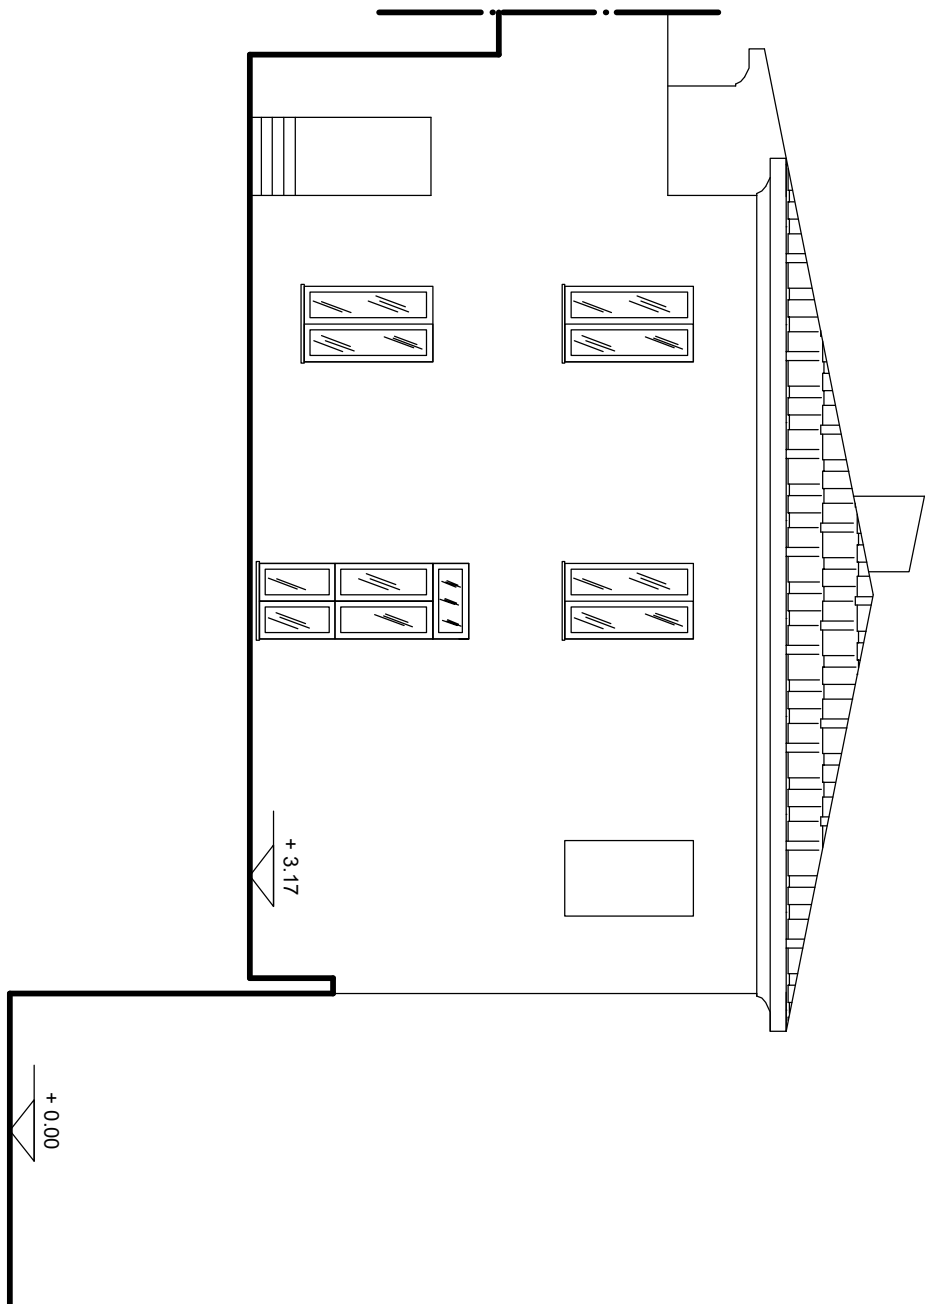


PROSPETTO EST

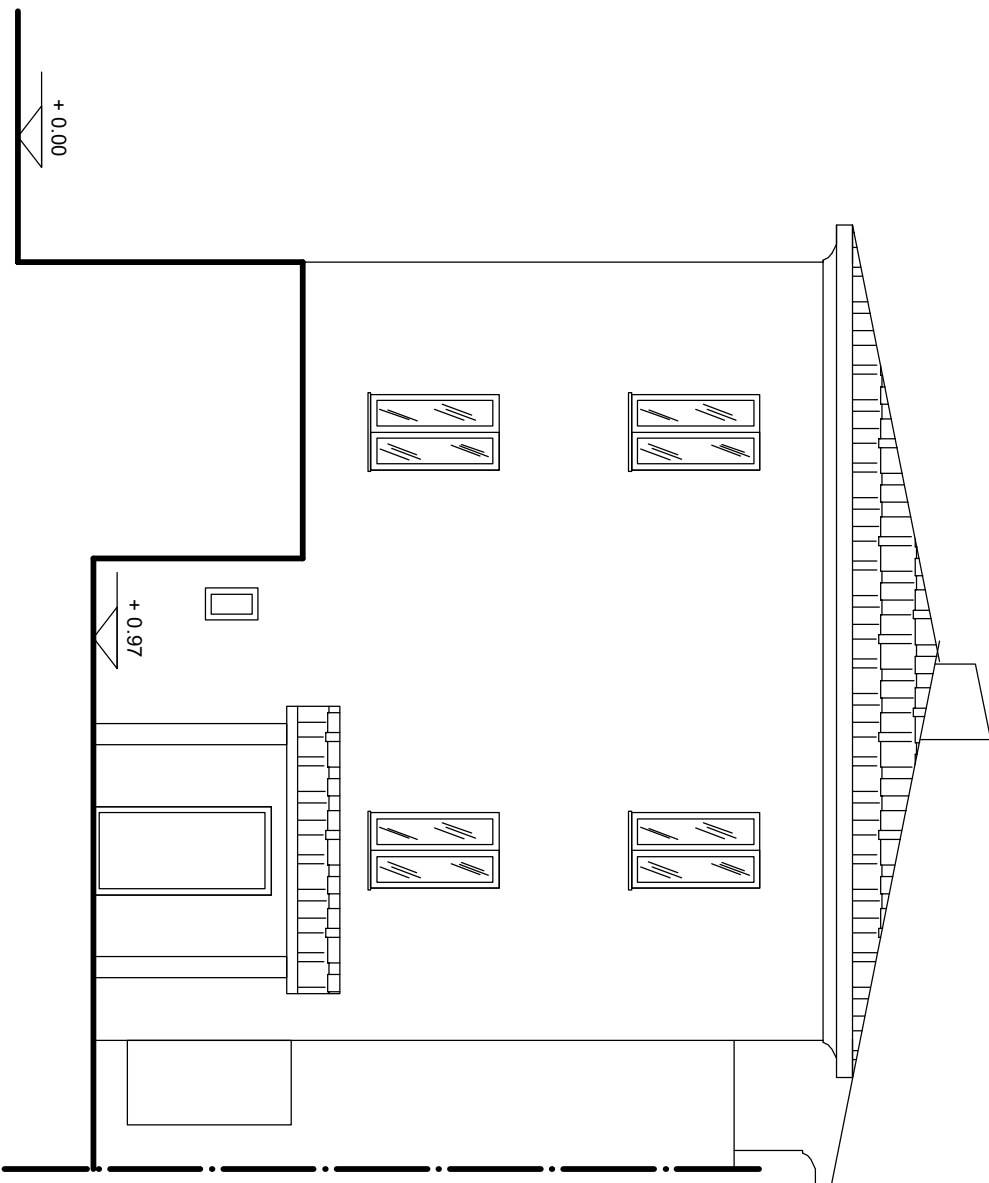

PROSPETTO OVEST

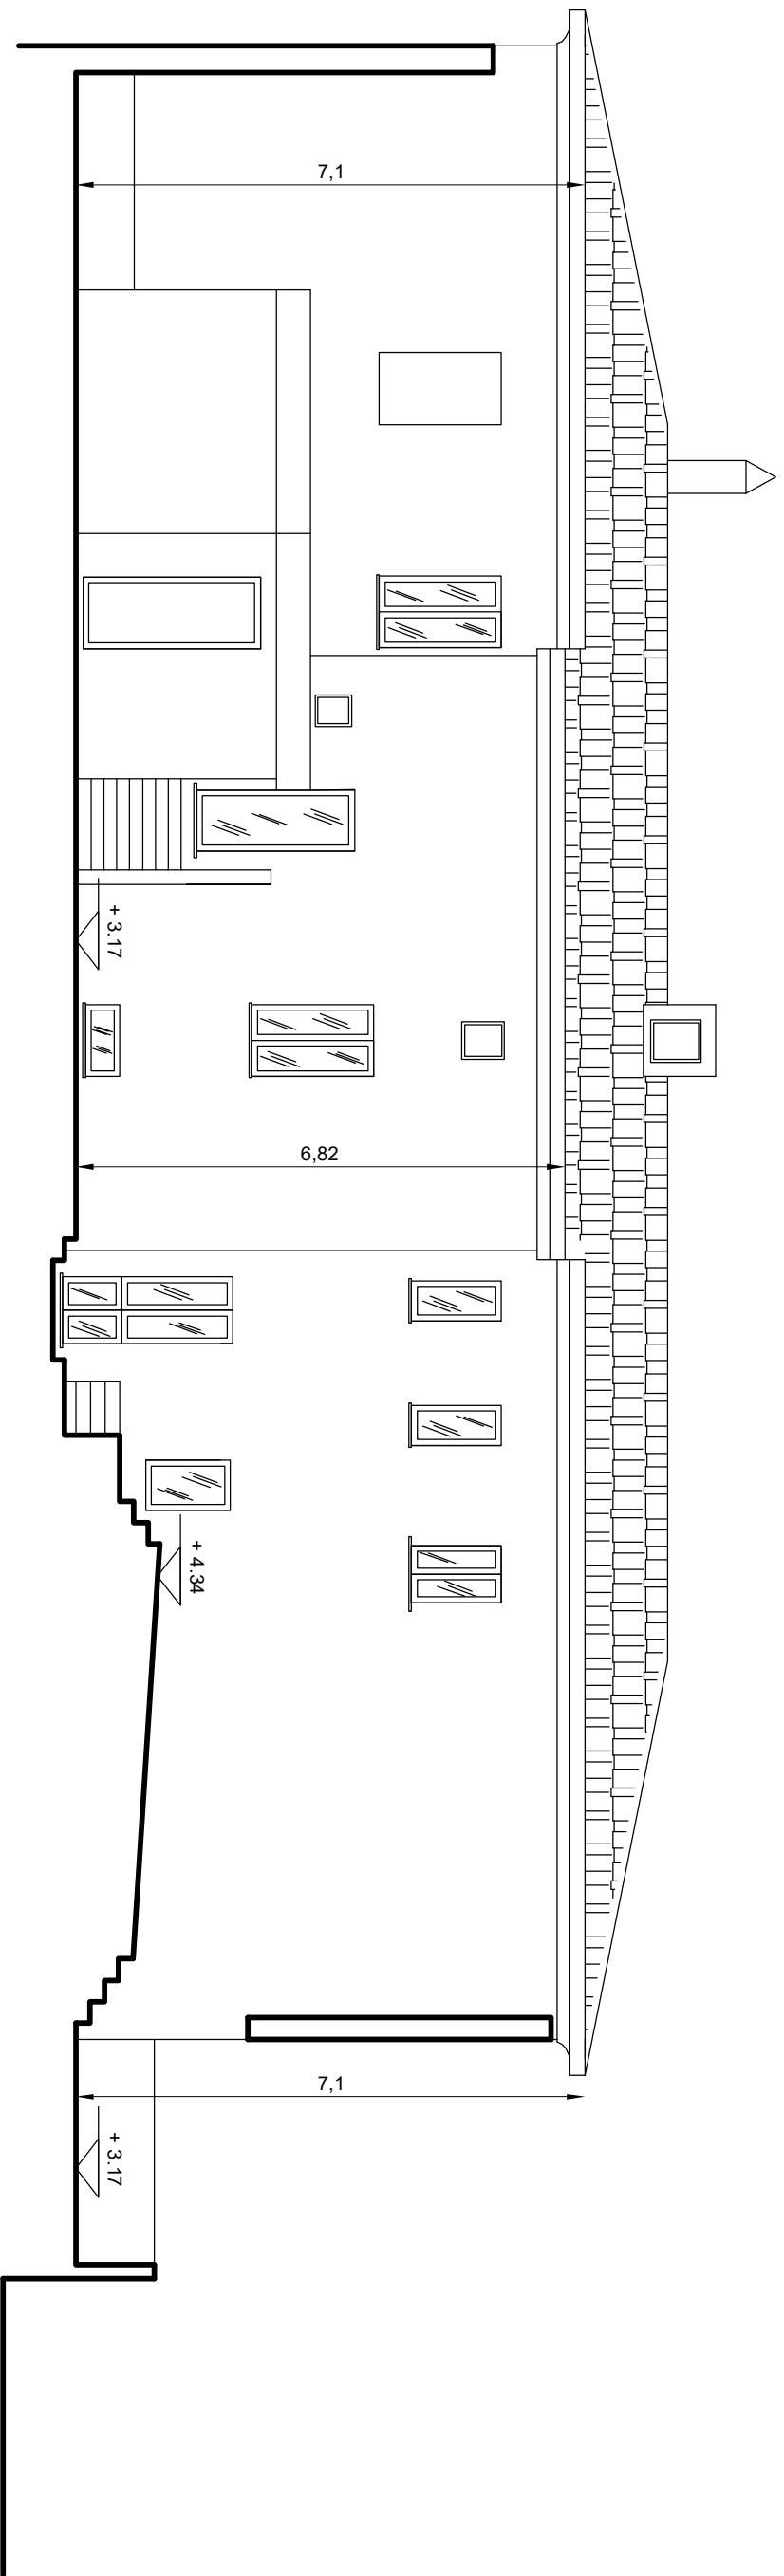

PROSPETTO SUD

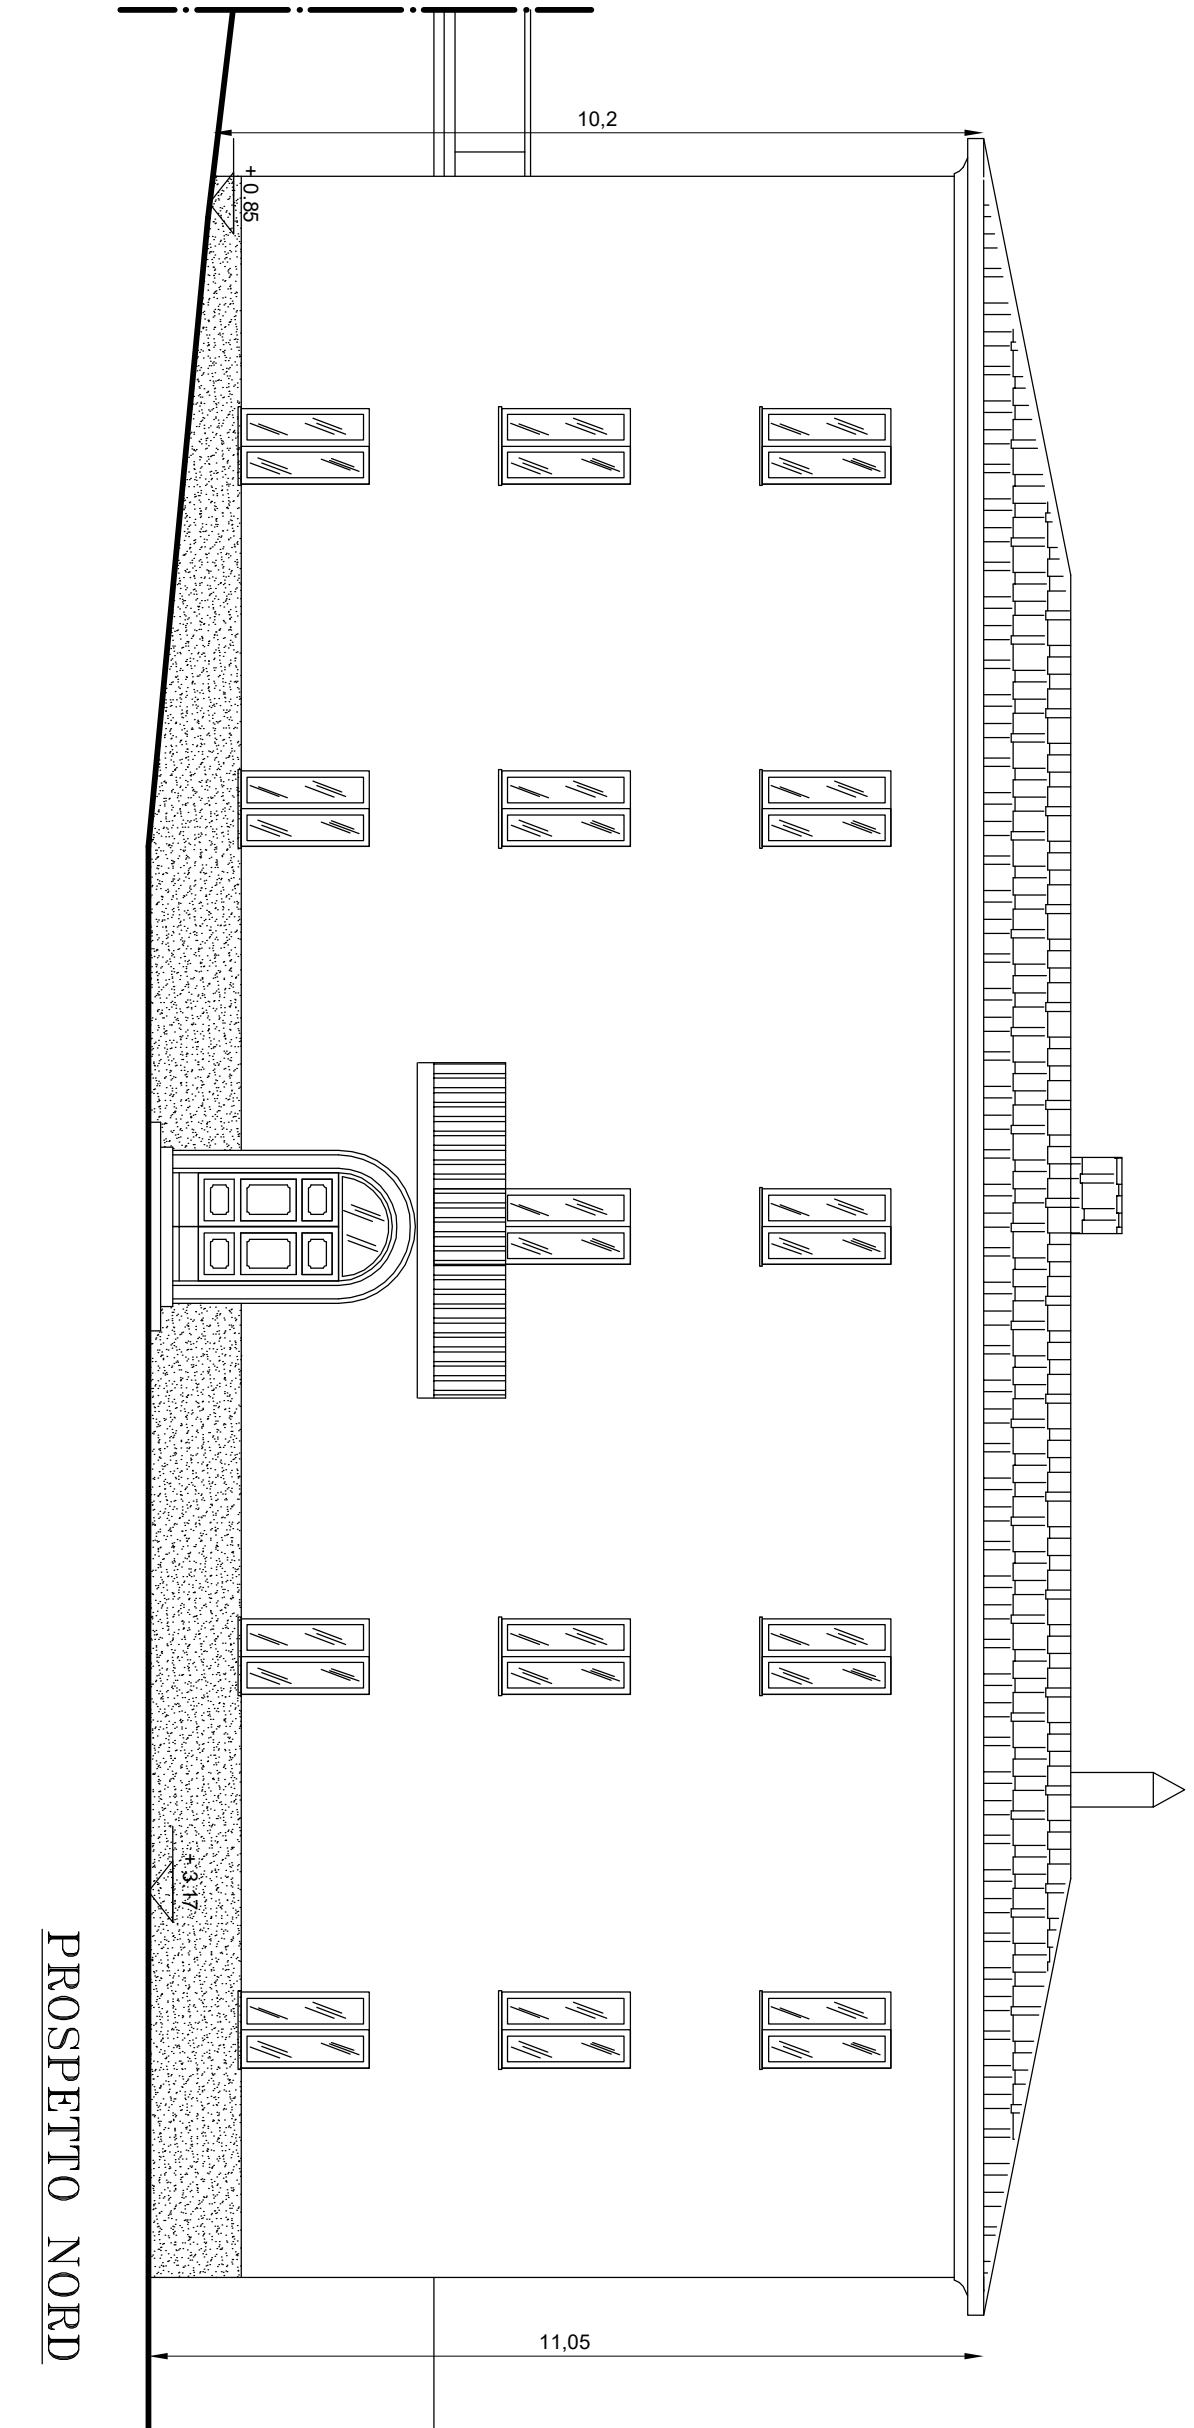

PROSPETTO NORD



COMUNE DI CAMPO NELLELBA
Provincia di Livorno
Hotel Milena - Pianosa



PROGETTO ESECUTIVO

LAVORI DI:
MANUTENZIONE STRAORDINARIA
DEL MANTO DI COPERTURA, DELLE FACCIATE E
SOSTITUZIONE INFISSI

Tav. 5:
Planimetria generale - scala 1:200
Prospetti - scala 1:100

