

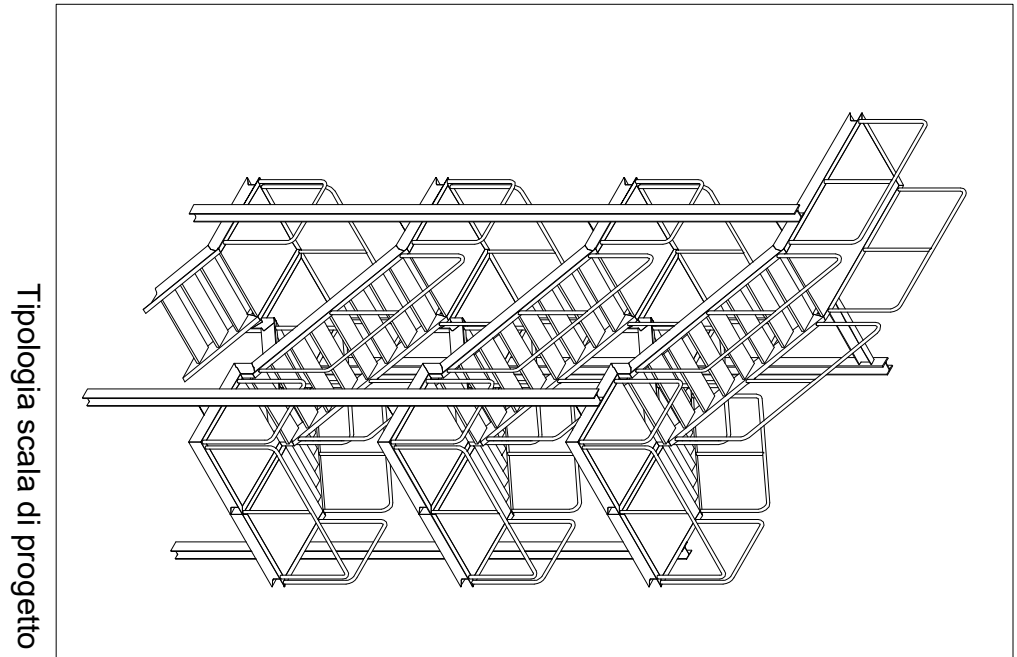


PROSPETTO EST - EX DIREZIONE
SCALA 1:200

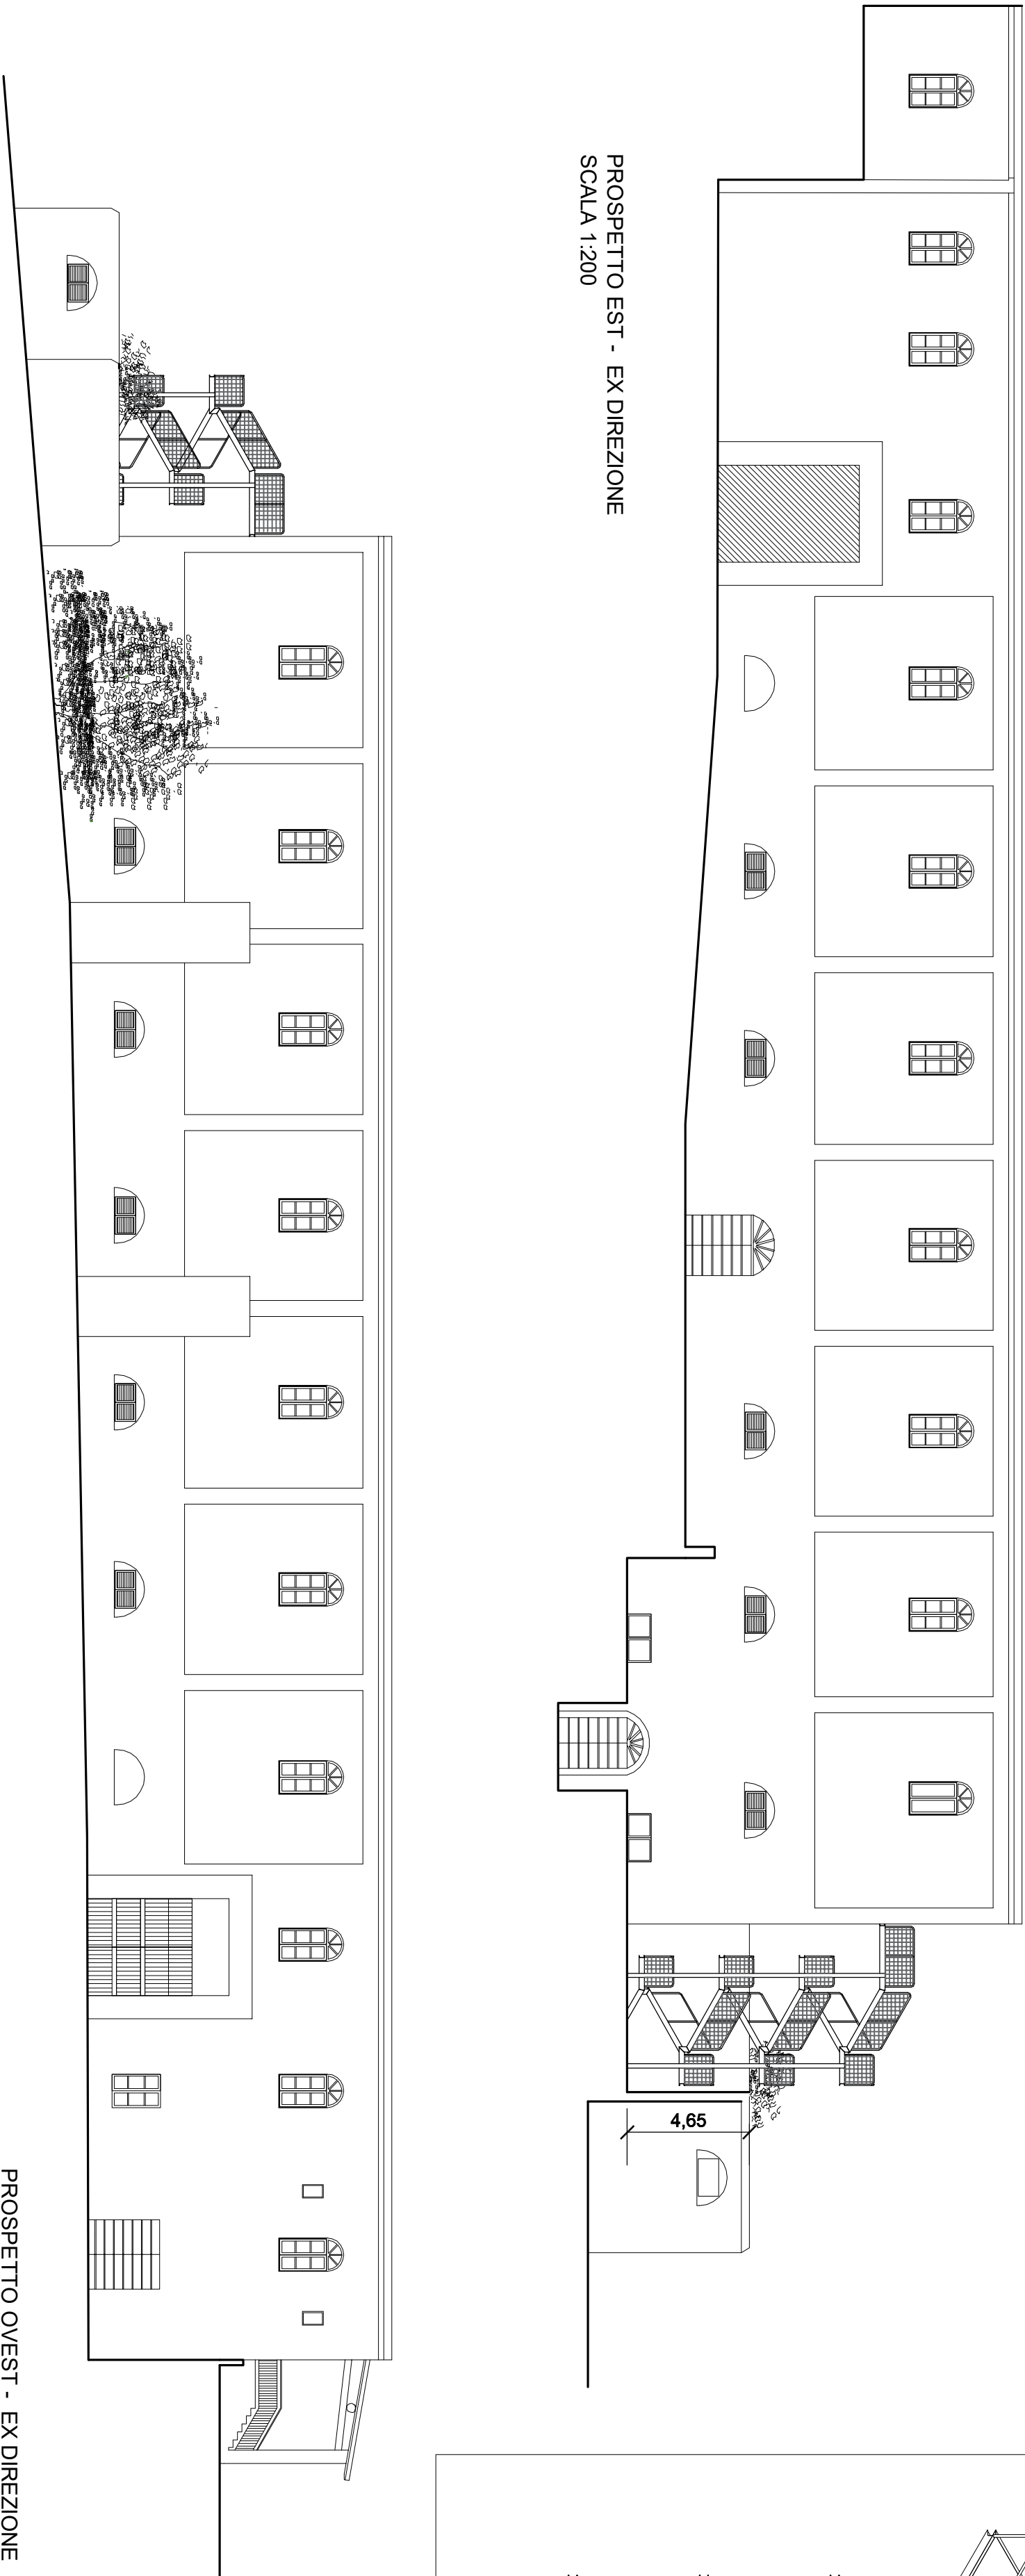

PROSPETTO OVEST - EX DIREZIONE
SCALA 1:200

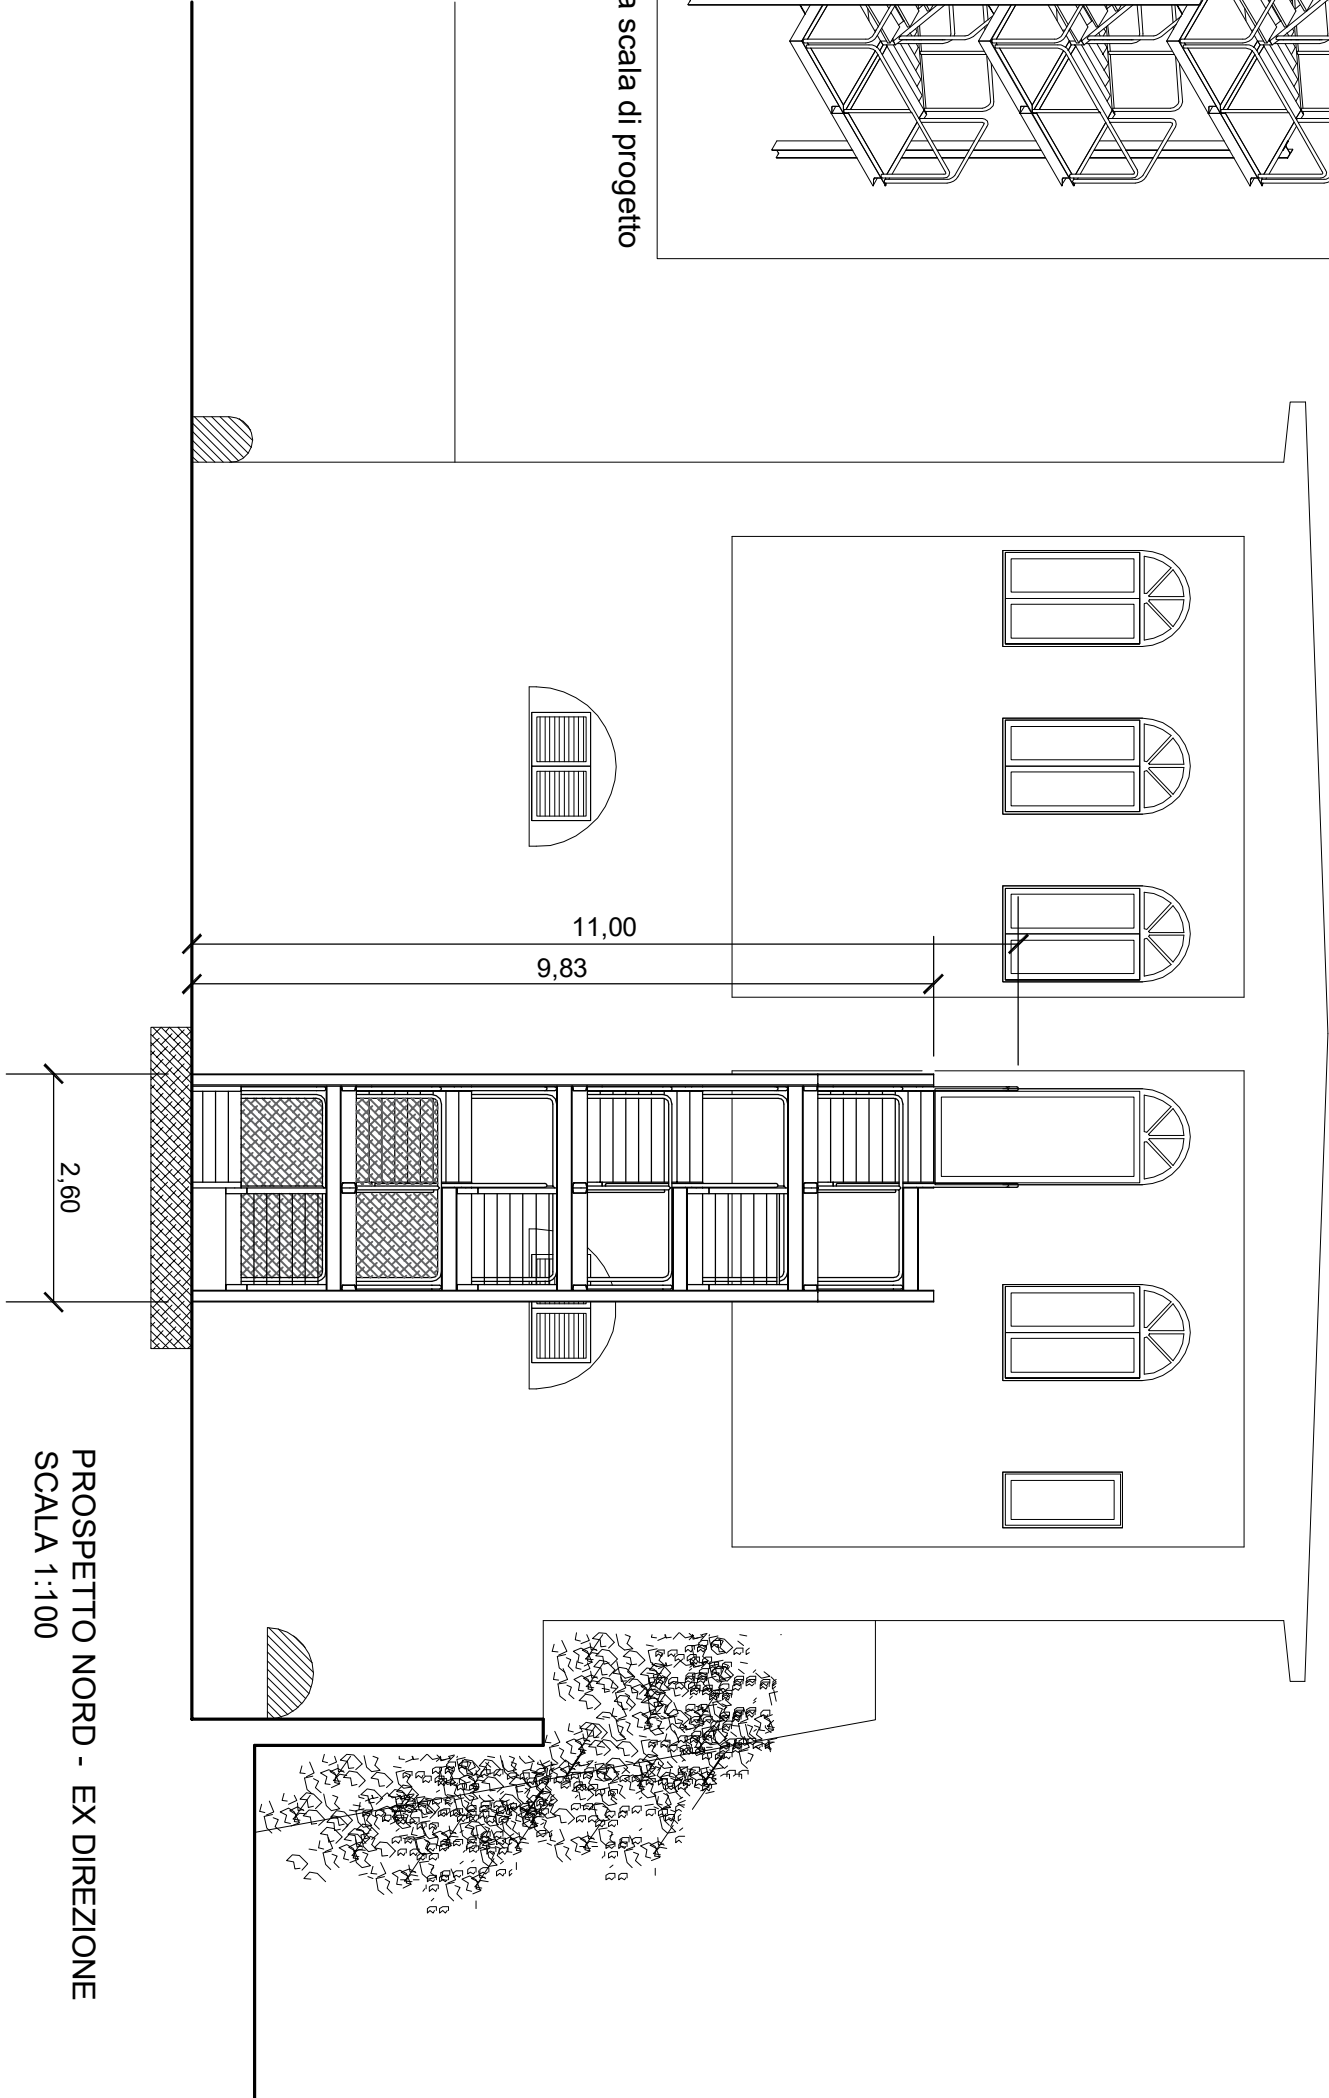

PROSPETTO NORD - EX DIREZIONE
SCALA 1:100

PIANO PRIMO EX DIREZIONE
SCALA 1:200



COMUNE DI CAMPO NELLELBA
Provincia di Livorno
Ex Direzione - Isola di Pianosa



PROGETTO ESECUTIVO

TAV. 5: STATO DI PROGETTO

LAVORI DI:
ISTALLAZIONE
SCALA DI EMERGENZA
AD IMMOBILE DENOMINATO EX DIREZIONE
Variante alla Autorizzazione Paesaggistica n. 54/2021 - prot. n. 6320
Tav. 2: STATO DI PROGETTO
Planimetria generale e prospetti - scala 1:200
Prospetti - scala 1:100

