

COMUNE DI
CAMPO NELL'ELBA
PROV. DI LIVORNO

PIANO DI FABBRICAZIONE

TAV. 4


ZONIZZAZIONE

SCALA 1:2000

S. PIERO IN CAMPO

ARCH. CARLO BRIGIDA

Disegn. CARLO BRIGIDA
Arch. Anonim. Tavola N. 034

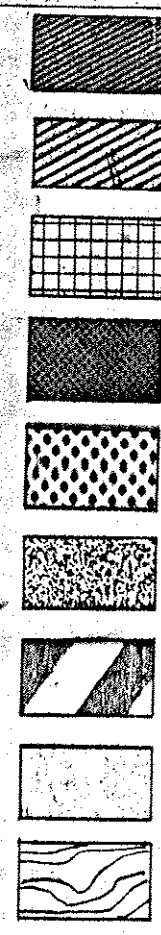

CENTRO STORICO

ZONA PER L'EDILIZIA SOVVENZIONATA

ATTREZZATURE DI USO PUBBLICO

ZONA A₂ (VEDI. NORME TECNICHE DI ATTUAZIONE)

ZONA DI ESPANSIONE RESIDENZIALE

ZONA A VERDE PUBBLICO

ZONA AGRICOLA E₂

RISPETTO STRADALE

RISPETTO PAESISTICO AMBIENTALE

ATTREZZATURE RICREATIVE

ATTREZZATURE SPORTIVE

SCUOLA ELEMENTARE

++++

LIMITE ZONA DI RISPETTO CIMITERIALE

