COMUNE DI CAMPO NELL'ELBA

PROV. DI LIVORNO

PIANO DI FABBRICAZIONE

TAV. 5

ZONIZZAZIONE

SCALA 1:2000

ARCH. CARLO BRIGIDA

S. ILARIO IN CAMPO

Arch. CARLO BRIGIDA
Albo Architetti Livorno N. 638

- CENTRO STORICO
- ZONA DI SATURAZIONE EDILIZIA B_1
- ZONA DI ESPANSIONE RESIDENZIALE
- ZONA A VERDE PUBBLICO
- ATTREZZATURE DI USO PUBBLICO
- ZONA PER L'EDILIZIA SOVVENZIONATA
- RISPETTO STRADALE
- RISPETTO PAESISTICO AMBIENTALE
- LIMITE ZONA DI RISPETTO CIMITERIALE
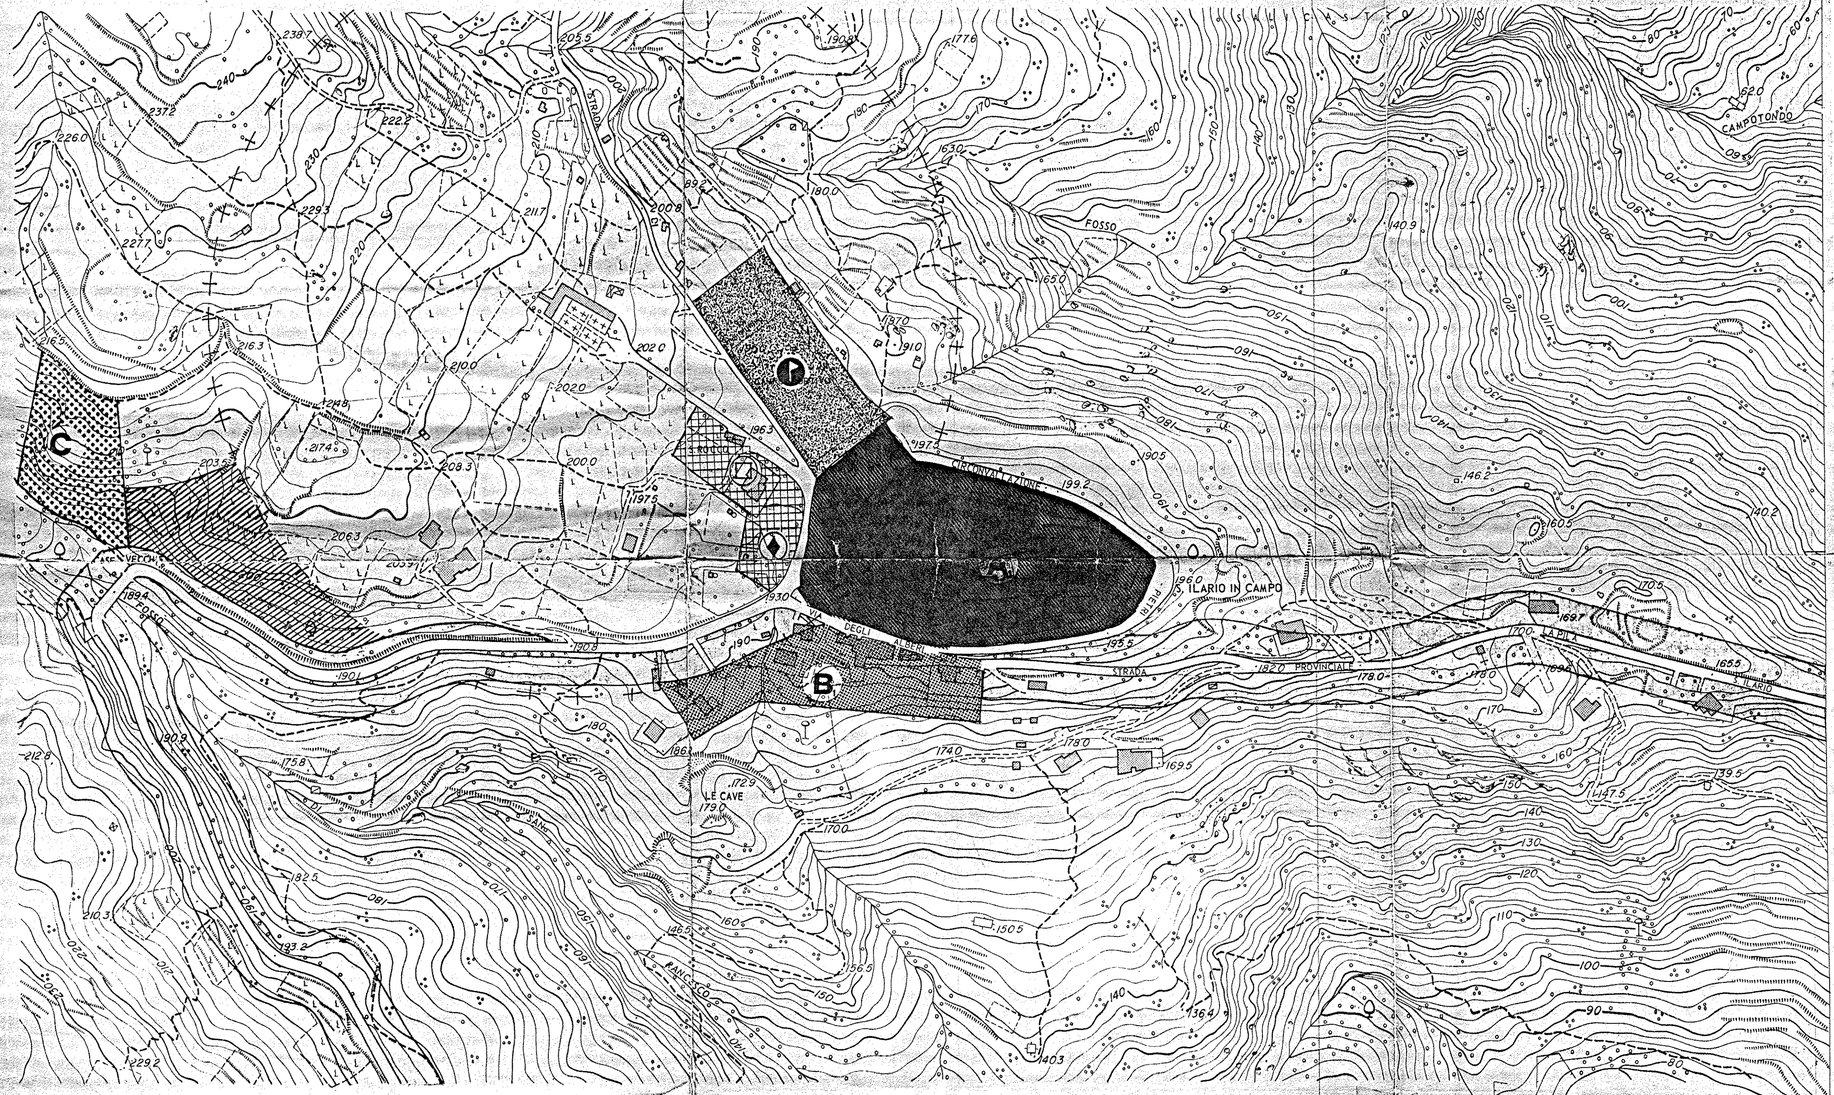
- SCUOLA ELEMENTARE
- ATTREZZATURE SPORTIVE
- AMBULATORIO