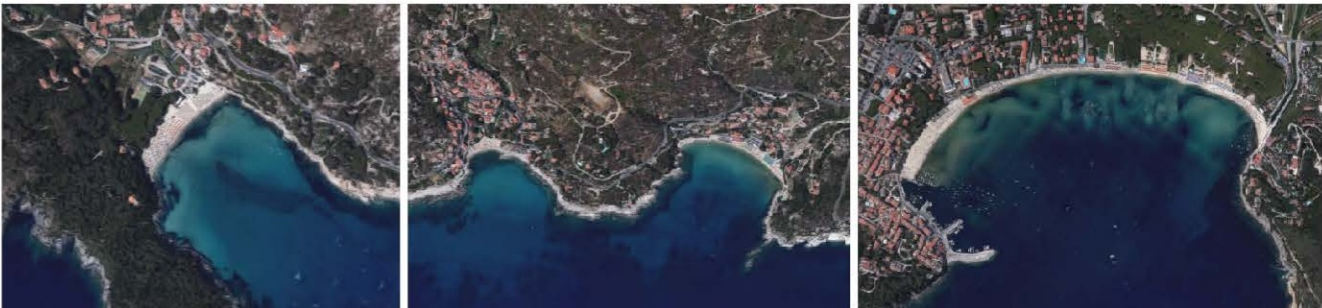


PIANO DI UTILIZZAZIONE DEGLI ARENILI



Sindaco
Dott. Arch. Davide Montauti

Segretario comunale
Dott.ssa Antonella Rossi

Responsabile del Procedimento
Arch. Silvia Lanciani

Ufficio Tecnico Comunale
Geom. Massimiliano Testi
Geom. Simone Gelsi

Progettista
Dott. Arch. Giovanni Giusti

Collaborazione
Pianif. Junior Anita Pieroni

VAS - Vinca
Dott. Agr. Elisabetta Norci

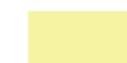
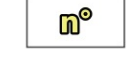
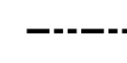
Collaborazione
Stefano Calloni

INQUADRAMENTO TERRITORIALE Tav. 1 - Individuazione Arenili

Scala 1:10.000

Approvazione

Legenda

-  Ambito dell'arenile (Art. 41 PO)
-  Altri arenili facenti parte del Demanio Marittimo
-  Numero identificativo spiaggia (Cfr. Scheda Conoscitiva Allegato I)
 - 1- Spiaggia Marina di Campo
 - 2- Spiaggia di Fonza
 - 3- Spiaggia di Salandro
 - 4- Spiaggia di Galenzana
 - 5- Spiaggia di Palombaia
 - 6- Spiaggia di Cavoli
 - 7- Spiaggia di Secchetto
 - 8- Spiaggia di Fetoiaia
 - 9- Spiaggia il Giardino
 - 10- Spiaggia delle Tombe
 - 11- Spiaggia dell'Ogliera
 - 12- Spiaggia di Pomonte
-  Parco Nazionale dell'Arcipelago Toscano
-  Siti Natura 2000 ZSC/ZPS "Monte Capanne e promontorio dell'Enfola" - IT5160012 (D.M. 22-12-2016)
-  Ambito del porto (Ambito di applicazione disciplina transitoria fornito dall'Autorità Portuale)
-  Confine comunale

Riferimenti cartografici di base: DBT Toscana scala 1:10.000

