

# COMUNE DI CAMPO NELL'ELBA

Regione Toscana

\*\*\*

Provincia di Livorno

www.comune.camponellalba.li.it

AREA FINANZIARIA E TRIBUTARIA

N° 60/2017

## AUTORIZZAZIONE OCCUPAZIONE TEMPORANEA SUOLO PUBBLICO

Vista la domanda presentata il 24/02/2017 prot. n. 2528 dal Sig. SCOTTO D'ANIELLO Francesco nato a Napoli il 05/11/1961 residente a Campo nell'Elba - Viale degli Etruschi, 68 Cod. Fiscale SCTFNC61S05 F8390 - Partita IVA 06250520639 in qualità di legale rappresentante della Soc. SCO.DAN. s.n.c. con sede in Marina di Campo, Via Marconi, 30;

Visto il Regolamento Comunale per l'applicazione del canone per l'occupazione di spazi ed aree pubbliche approvato con la deliberazione del Consiglio Comunale n. 24 del 27/03/2013;

Visto il Regolamento Comunale delle procedure di rilascio, rinnovo, e revoca degli atti di concessione per l'occupazione di spazi ed aree pubbliche approvato con la deliberazione del Consiglio Comunale n. 22 del 14/04/2016;

### SI CONCEDE

L'occupazione di mq. 175,00 (come da planimetria allegata) di suolo pubblico posto in Marina di Campo, all'interno dei giardini del Lungomare F. Mibelli, per la durata di 250 giorni a decorrere dal 07/03/2017 al 11/11/2016 e di mq. 0,66 (m. 0,45 x 0,45 e m. 0,50 x 0,52 lato destro dalla porta di accesso; m. 0,45 x m. 0,45 lato sinistro dalla porta di accesso) in Via G. Marconi per la durata di 249 giorni a decorrere dal 07/03/2017 al 10/11/2016 per la seguente destinazione: tavoli, sedie e ombrelloni (zona Lungomare F. Mibelli) e n. 2 vasi da fiori e n. 1 menù (Via G. Marconi) a servizio del Ristorante L'Approdo.

Alle seguenti condizioni:

- Il Comune non si assume alcuna responsabilità per gli eventuali diritti di terzi connessi al rilascio della occupazione.
- Il Comune si riserva in qualsiasi momento, per ragioni di pubblica utilità o di morosità, di revocare la presente concessione senza che il concessionario possa vantare alcun diritto di natura patrimoniale o risarcimento danni.

- Il concessionario è obbligato:

- a non alterare la struttura del suolo;

- a rispettare tutte le norme in materia di polizia, vigilanza e sicurezza pubblica, rispondendo di eventuali danni arrecati a persone e/o cose.

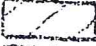
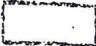
- gli spazi ed aree pubbliche in concessione potranno essere delimitate soltanto da elementi trasparenti o da fioriere. Quest'ultime potranno avere altezza massima di mt. 1,10 complessivamente;
- qualsiasi elemento di informazione, arredo e delimitazione, oltre che avere un aspetto decoroso, dovrà essere posizionato all'interno dell'area o spazio concesso;
- il concessionario è tenuto ad utilizzare l'area o lo spazio pubblico concesso in modo da non limitare o disturbare l'esercizio di diritti altrui o arrecare danni a terzi;
- è posto a carico del concessionario la gestione ed il mantenimento, inclusa la pulizia, dello spazio preso in concessione.

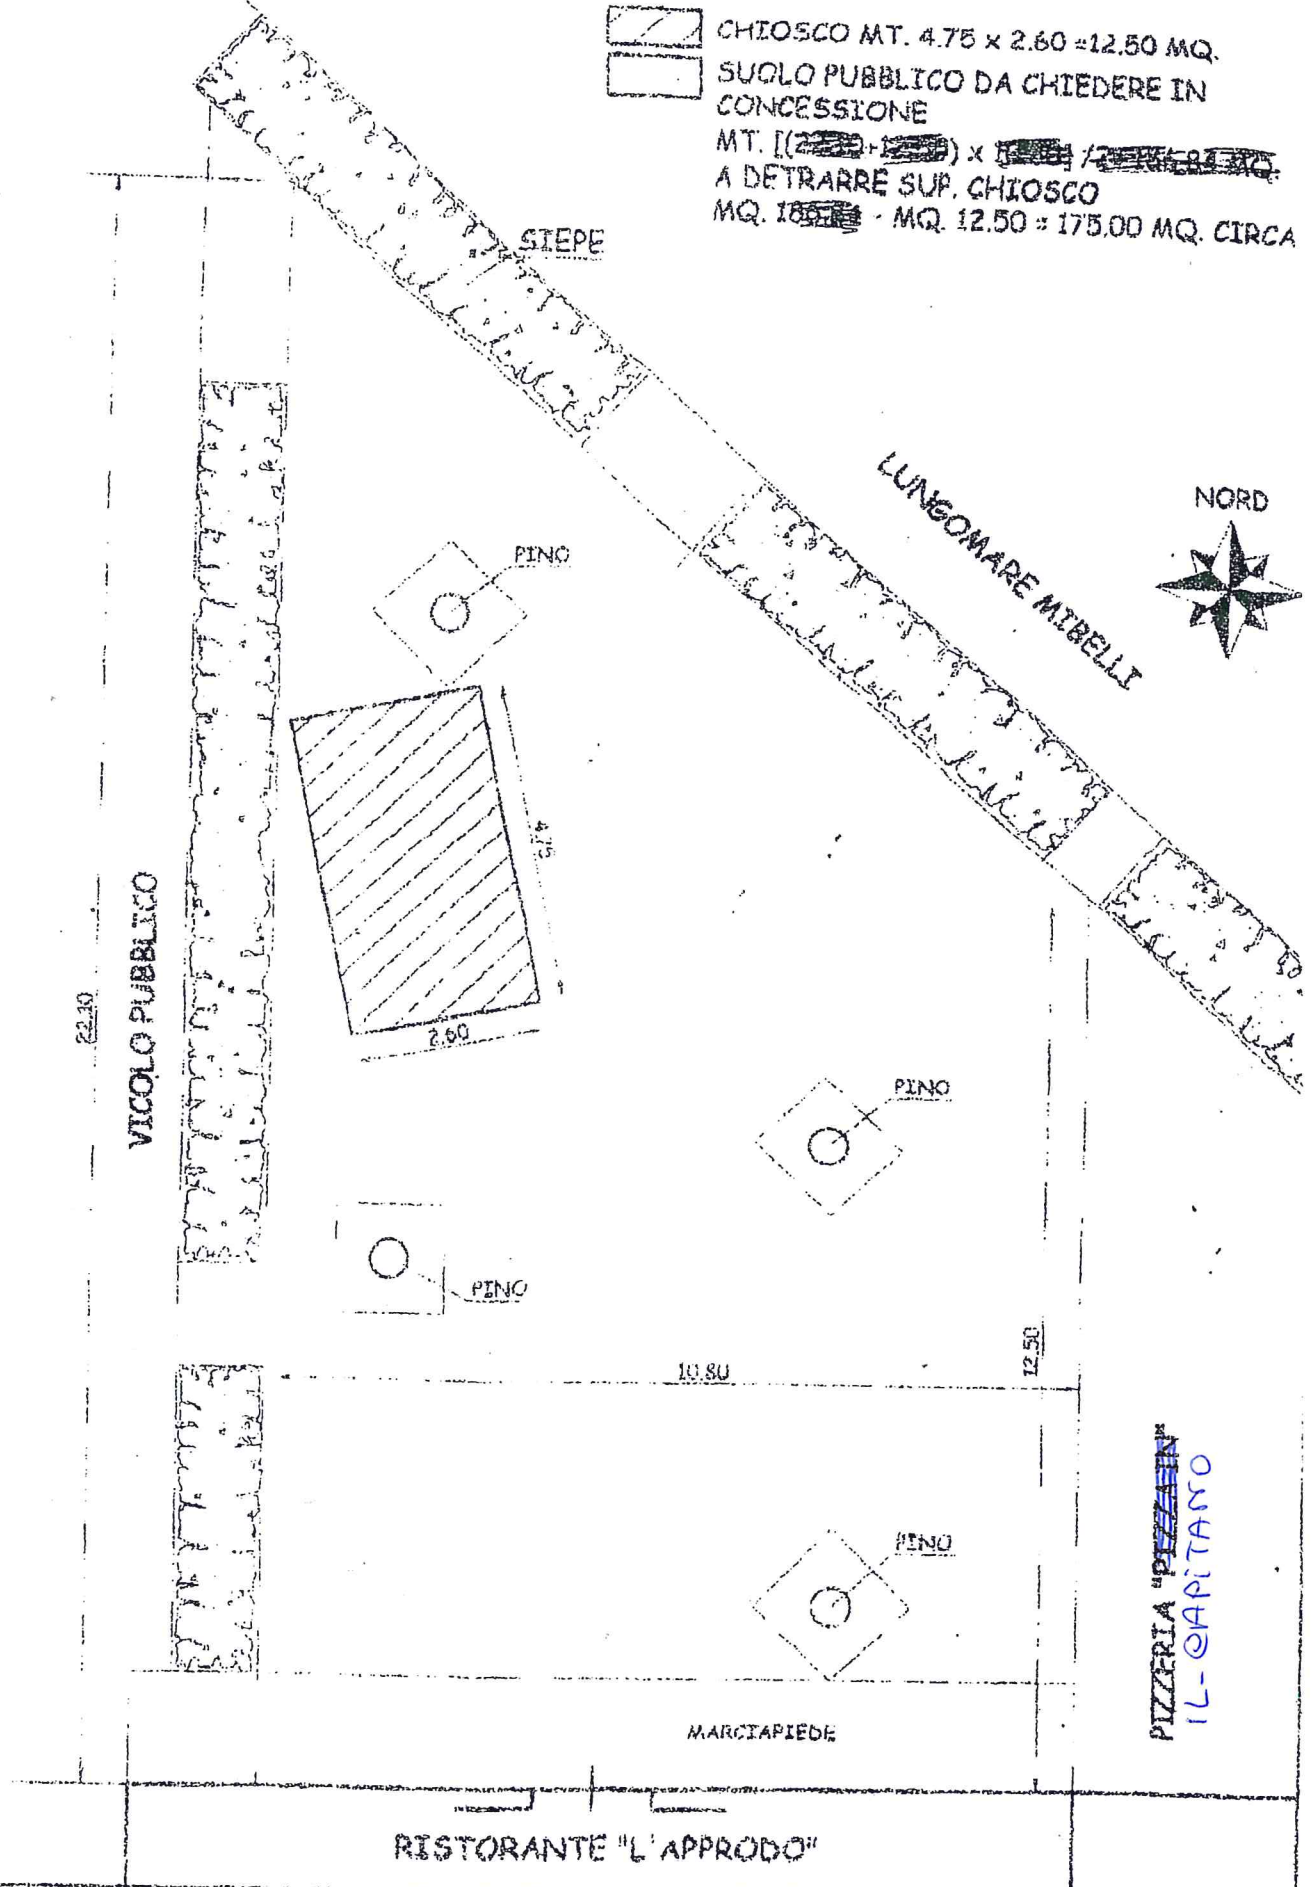
Il presente atto viene rilasciato dietro pagamento della tassa occupazione suolo pubblico e del deposito cauzionale previsti nel regolamento vigente.

Sede, lì 7 marzo 2017

Il Responsabile Area Finanziaria e Tributaria  
Dr. Stefano Servidei

PROGETTO DI ANIELLO FRANCESCO  
RISTORANTE "L'APPRODO" LEGENDA

-  CHIOSCO MT. 4.75 x 2.60 = 12.50 MQ.  
 SUOLO PUBBLICO DA CHIEDERE IN CONCESSIONE  
 MT. ~~[(2.20 + 1.20) x 5.00]~~ / ~~2.20 + 1.20~~ = 8.4 MQ.  
 A DETRARRE SUP. CHIOSCO  
 MQ. ~~18.4~~ - MQ. 12.50 = 175.00 MQ. CIRCA



PIZZERIA "PIZZA IN"  
IL CAPITANO