

Geometra Fausto Auditore

P.IVA 01835480490

Campo nell'Elba, 21.04.2022

SPETT.LE
UFFICIO TECNICO
DEL COMUNE DI
CAMPO NELL'ELBA
UFFICIO DEMANIO

Invio PEC

OGGETTO: Richiesta parere preventivo Giunta Comunale

Riferimento: Stabilimento Balneare IL CAPRICCIO

Richiedente: Bagni LO COCO di Salvatore Lo Coco &c.

Ubicazione: Spiaggia di Marina di Campo

Si chiede un parere preventivo per il posizionamento di una cisterna per acqua da posizionare a ridosso della struttura commerciale in concessione, in una zona dell'arenile poco accessibile


Si tratta di un contenitore in plastica c o m p l e t a m e n t e interrato quale pertinenza del bar/ristorante il Capriccio da utilizzare come deposito di acqua sia per uso presso il Bar/Ristorante che per i servizi igienici e docce .

Sarà completamente interrato e quindi non arrecherà nessun disturbo estetico. Non sono previste opere cementizie ma verrà completamente contornato dalla sabbia esistente.

Come sopra indicato, la sua collocazione sarà in una area decentrata rispetto all'arenile vero e proprio, in una zona di facile installazione / rimozione per la sua vicinanza alla via pubblica .

Grazie

Il tecnico incaricato
Geom. Fausto Auditore

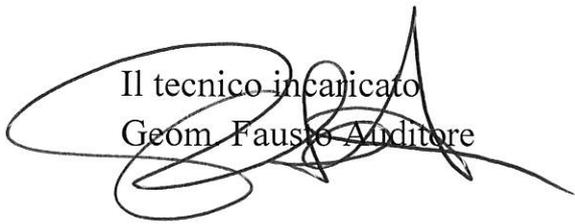

Si unisce:

Planimetria Generale con indicata l'ubicazione del manufatto

Documentazione fotografica

Depliant della cisterna tipo

SERBATOIO TIPO



SERBATOIO ACQUA IN PLASTICA (PE), CILINDRICO ORIZZONTALE, CAPACITÀ 5450 LT, MIS. 1900 L X 2450 P X 2200 H MM, DA INTERRO

Serbatoio per acqua, capacità 5450 litri, Mis. 1900 L x 2450 P x 2200 H mm, cilindrico orizzontale da interro, realizzato in plastica (PE) polietilene lineare atossico stabilizzato U.V. Serbatoio acqua prodotto con stampaggio rotazionale, monolitico in un unico pezzo senza giunzioni. È dotato di nervature longitudinali e trasversali, tasche piane per il posizionamento di eventuali attacchi, bocchelli, valvole, e corredato di coperchio filettato con sfiato incorporato. Serbatoio idoneo al contenimento di acqua potabile a pressione atmosferica a temperature comprese tra -30°C e +50°C. Deve essere esclusivamente interrato completamente non riempire fuori terra. Serbatoio per lo stoccaggio di acqua potabile a pressione atmosferica da interro. Colore grigio marmorizzato.

 **SCHEDA TECNICA**


Capacità 5450 Lt

3100 Lt 5450 Lt 11980 Lt



PANORAMICA


IN ROSSO UBICAZIONE SERBATOIO

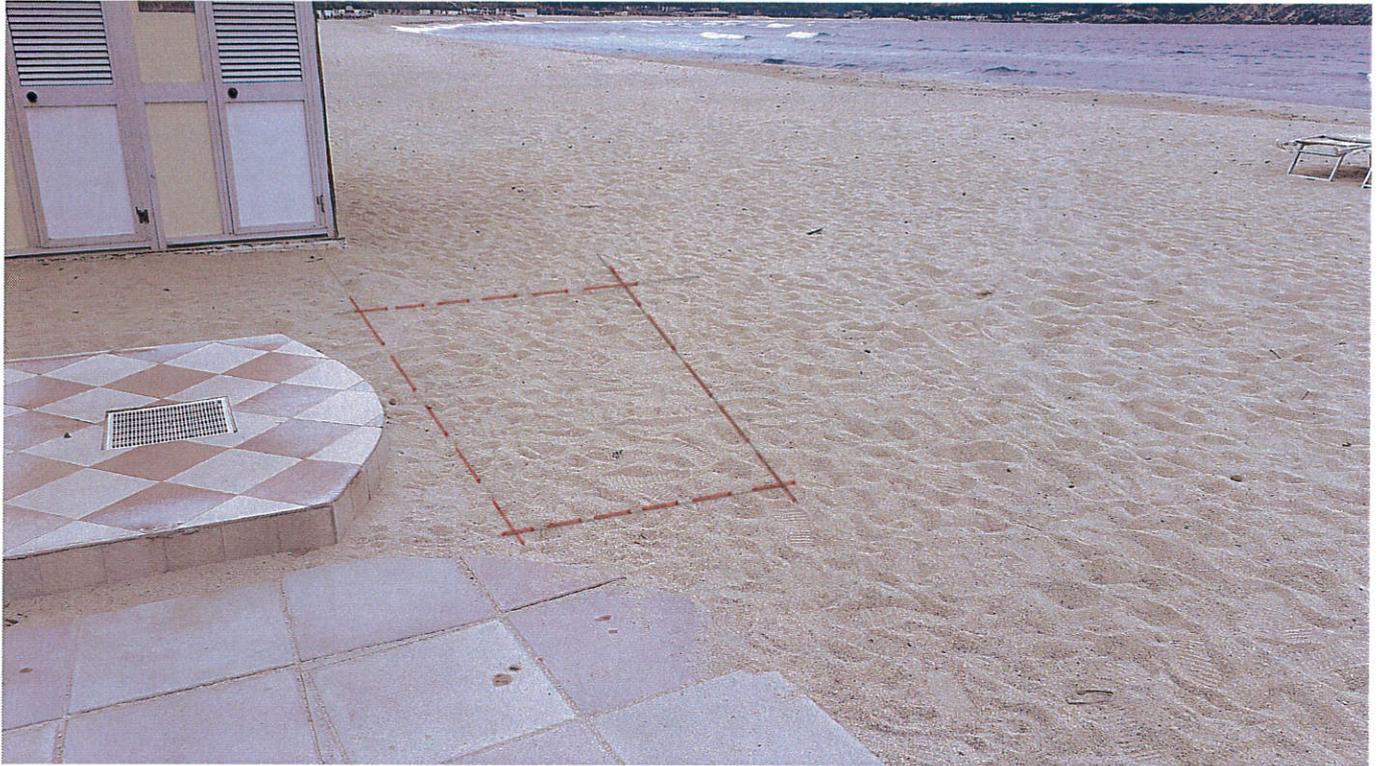

PLANIMETRIA GENERALE
SCALA 1:100

DEPOSITO INTERRATO DA POSIZIONARE

DEPOSITO ACQUA
INTERRATO LT.5000

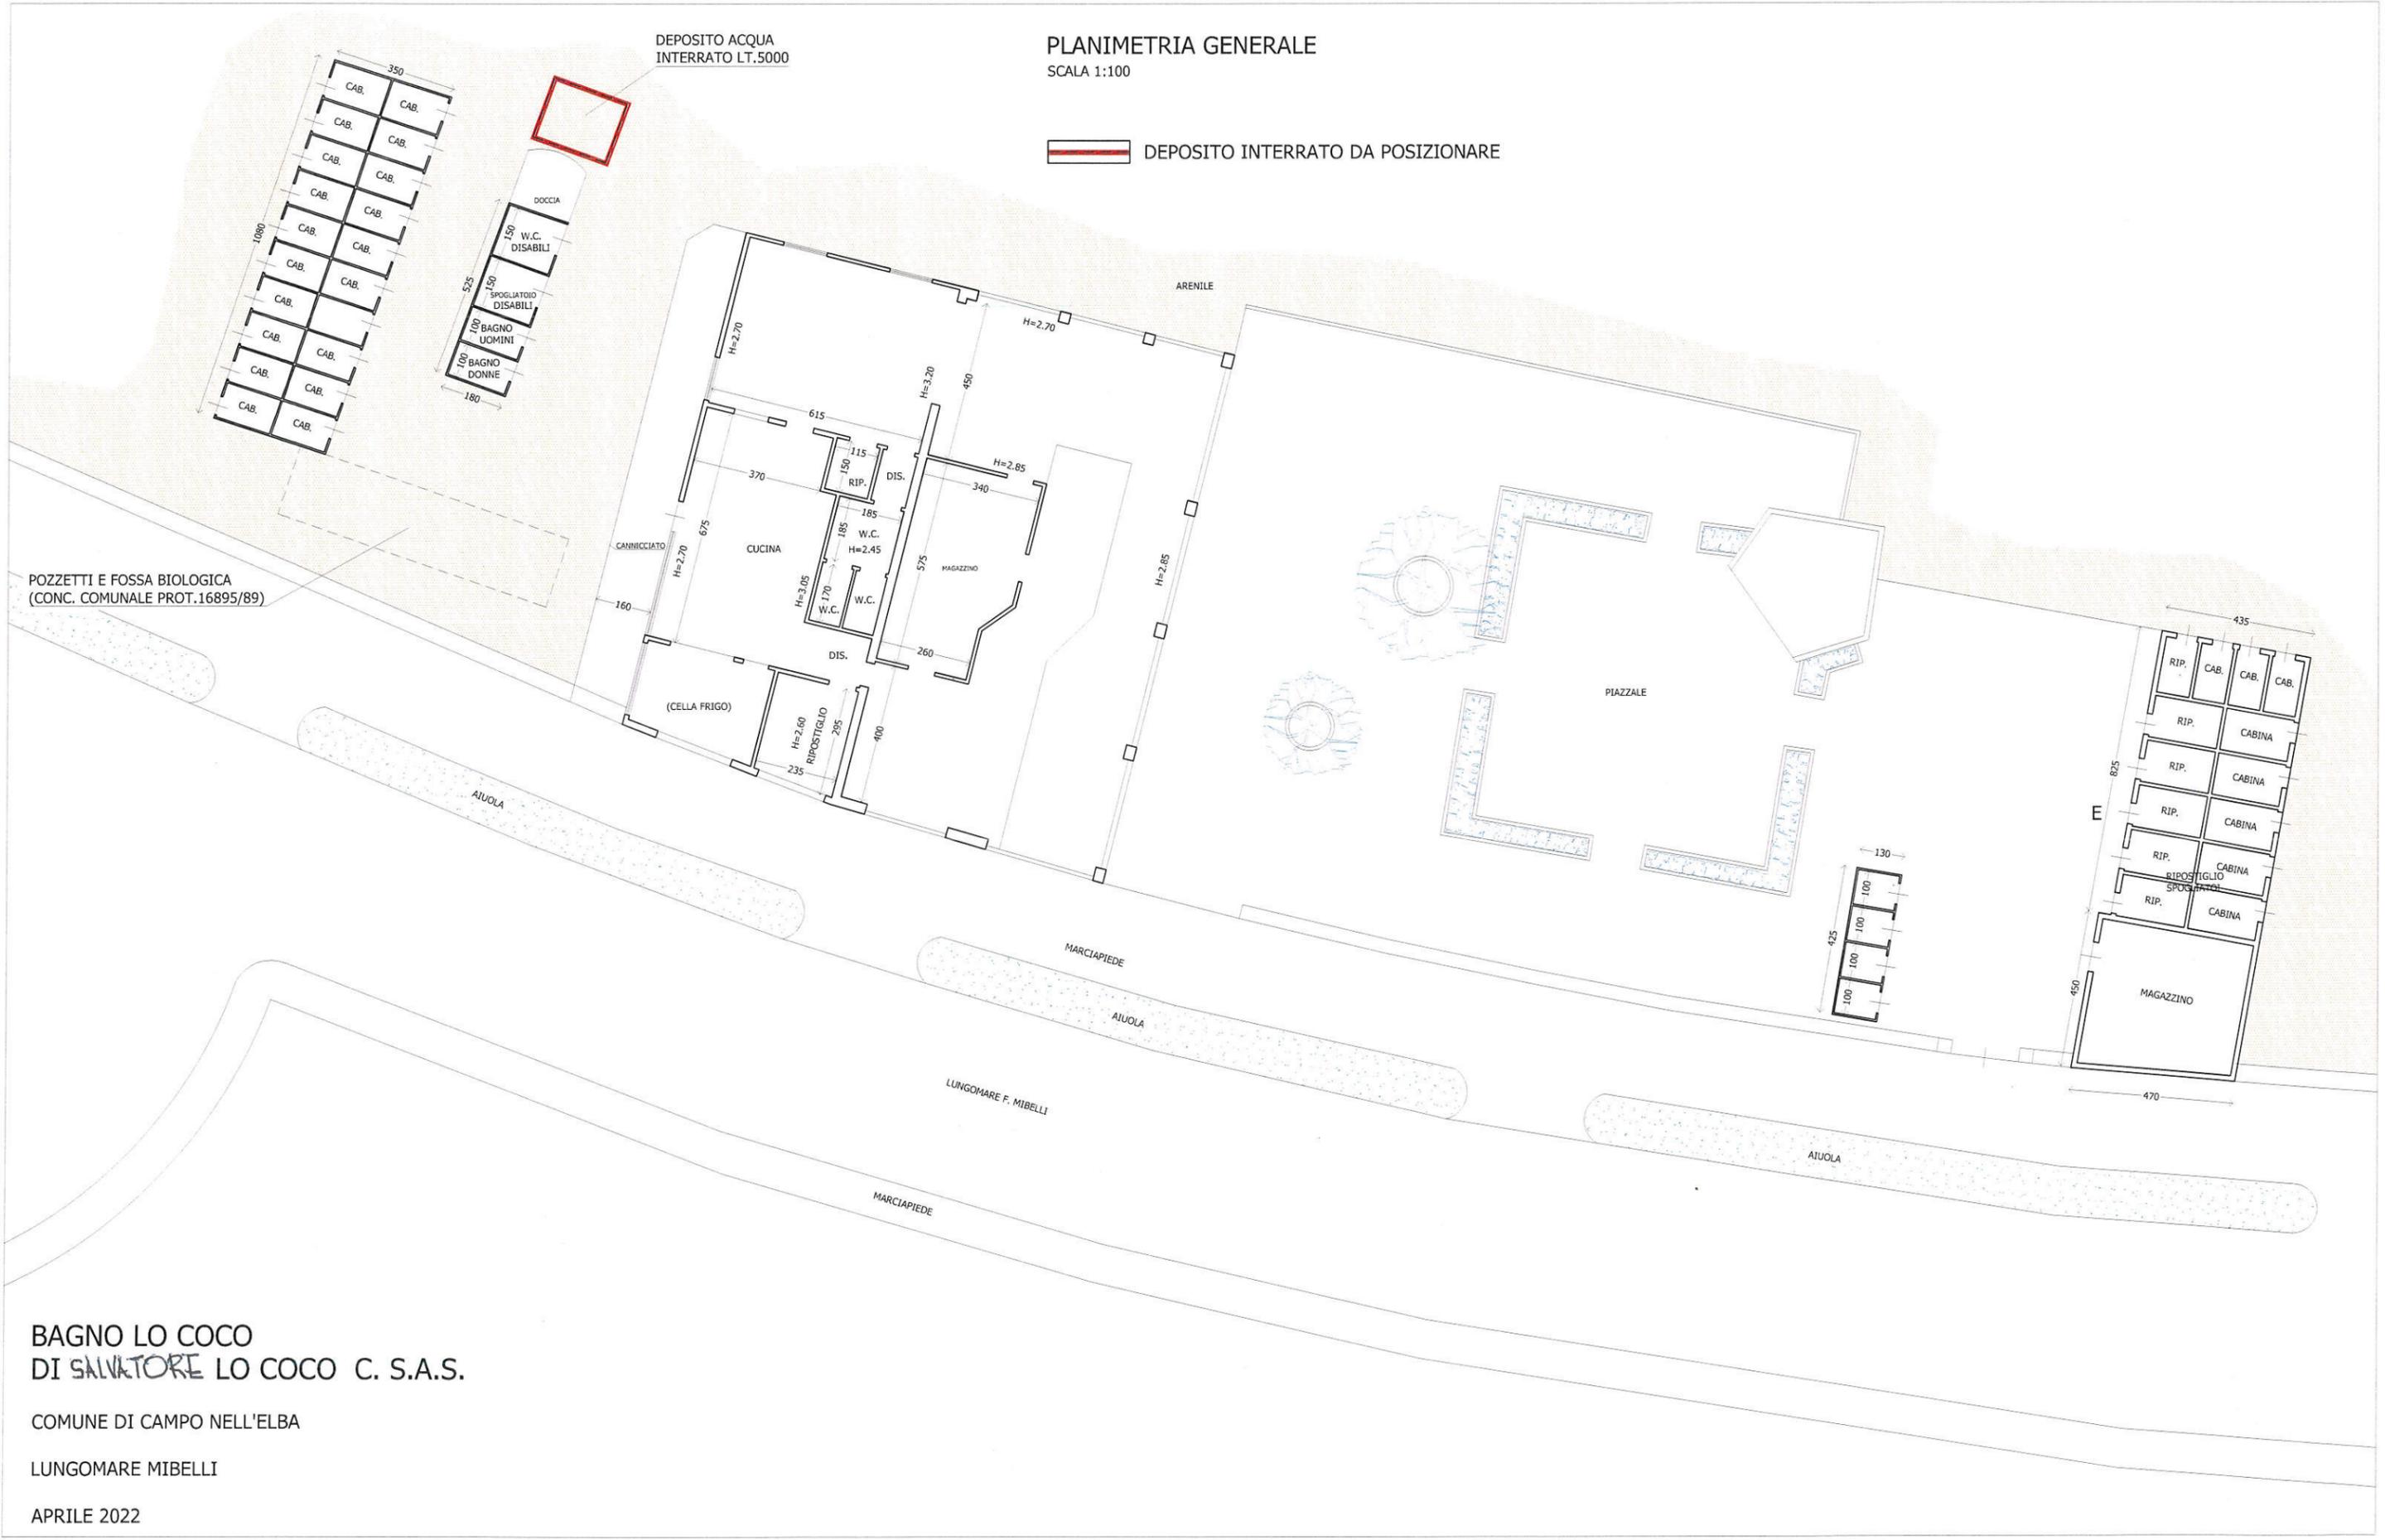

BAGNO LO COCO
DI SALVATORE LO COCO C. S.A.S.

COMUNE DI CAMPO NELL'ELBA

LUNGOMARE MIBELLI

APRILE 2022