



Planimetria Area Demaniale Marittima in Concessione scala 1:100

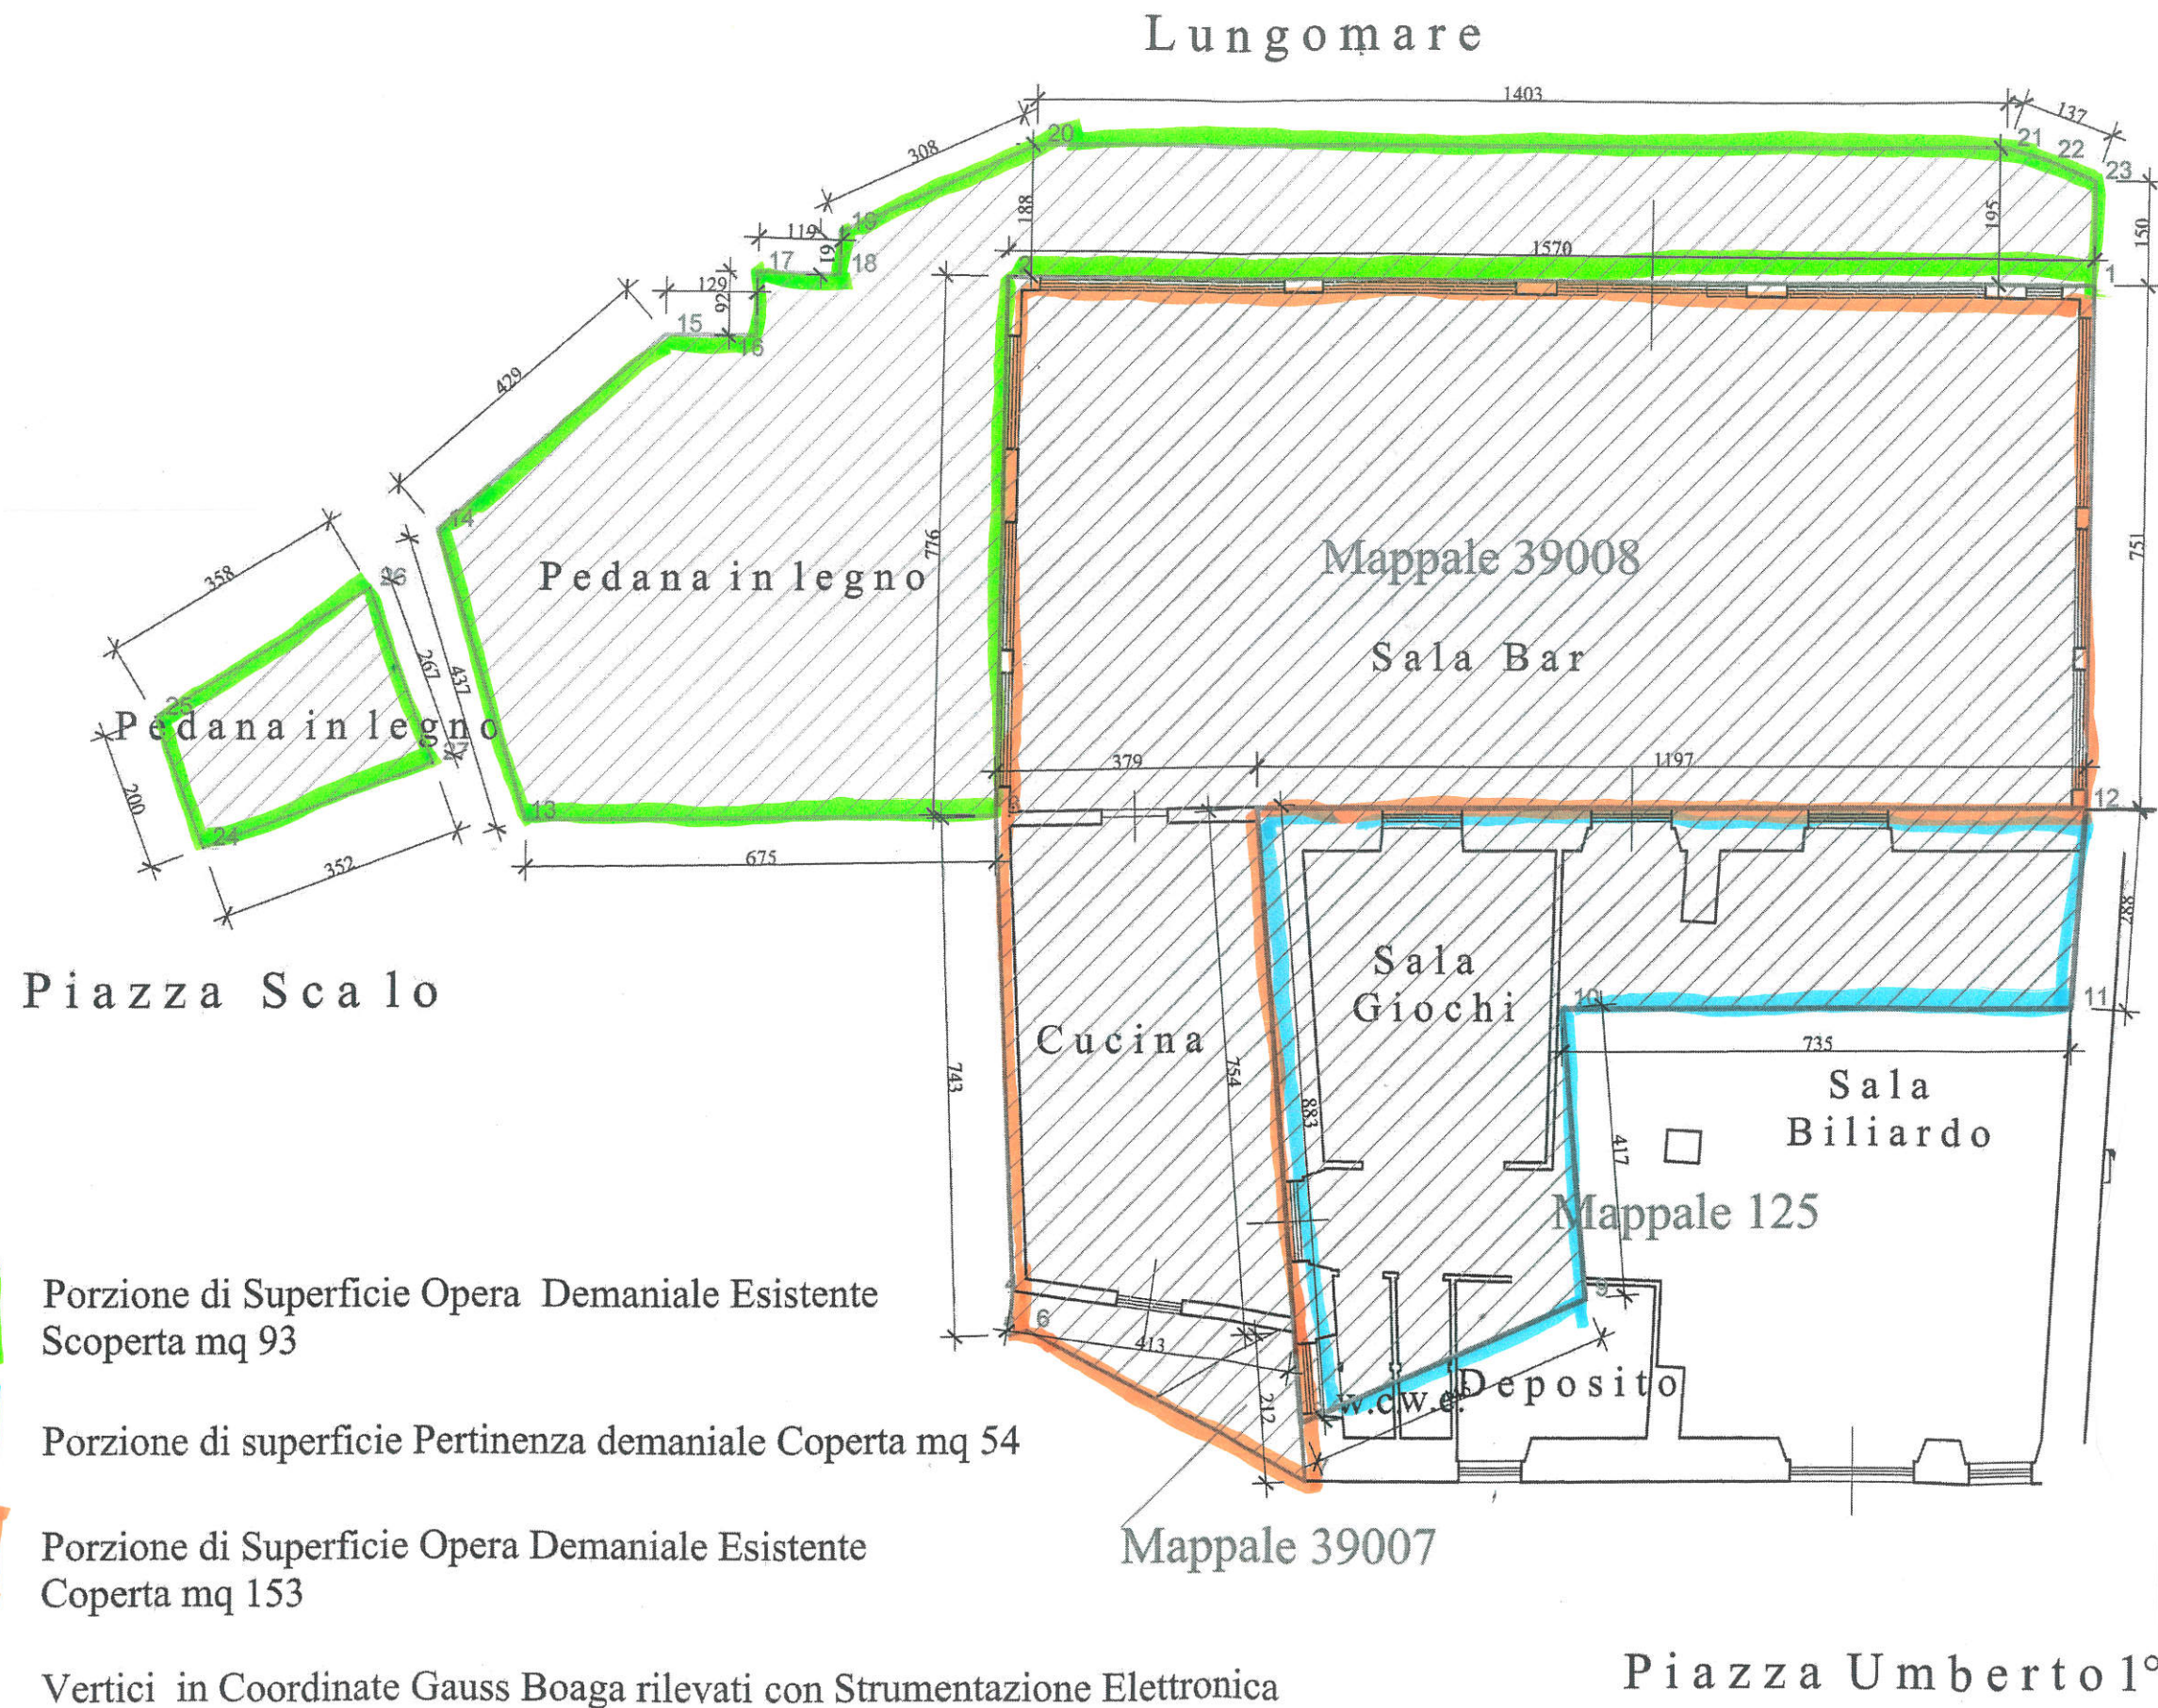

Porzione di Superficie Opera Demaniale Esistente
Scoperta mq 93

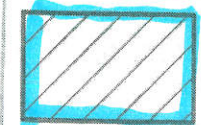

Porzione di superficie Pertinenza demaniale Coperta mq 54



Porzione di Superficie Opera Demaniale Esistente
Coperta mq 153