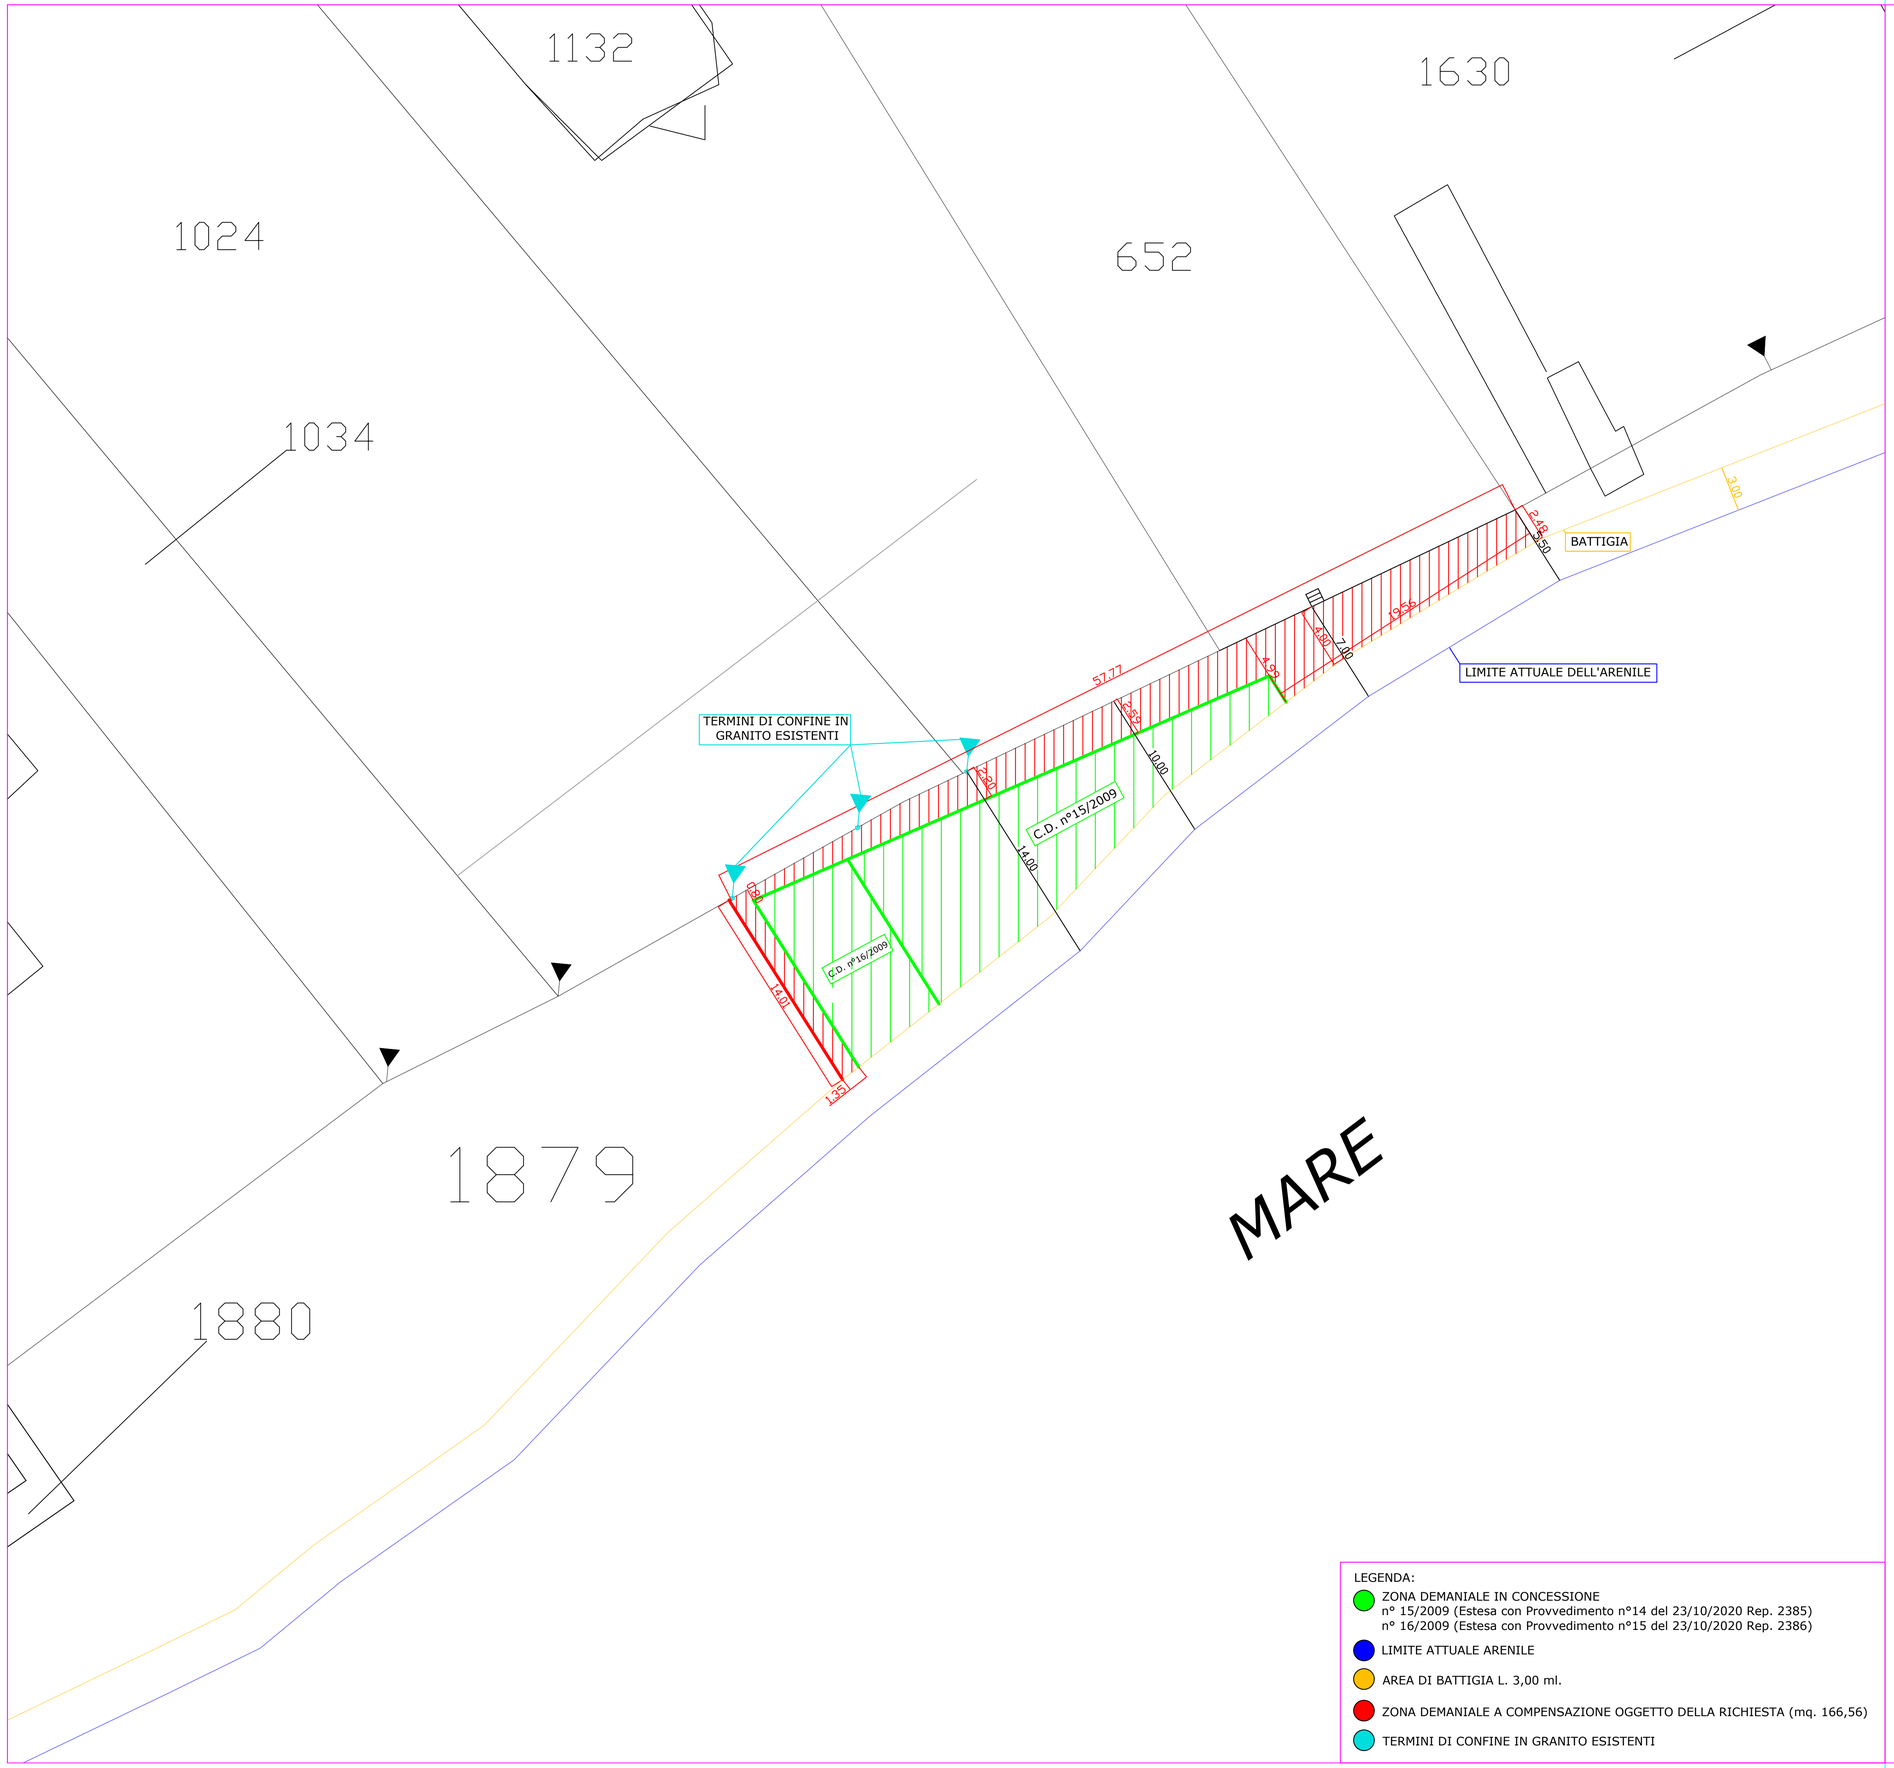

LEGENDA:

- ZONA DEMANIALE IN CONCESSIONE
  nº 15/2009 (Estesa con Provvedimento nº14 del 23/10/2020 Rep. 2385)
  nº 16/2009 (Estesa con Provvedimento nº15 del 23/10/2020 Rep. 2386)
- LIMITE ATTUALE ARENILE
- AREA DI BATTIGIA L. 3,00 ml.
- ZONA DEMANIALE A COMPENSAZIONE OGGETTO DELLA RICHIESTA (mq. 166,56)
- TERMINI DI CONFINE IN GRANITO ESISTENTI

Studio Tecnico Geom. Dini Enrico

Via Roma nº 168 - 57034 Marina di Campo - Isola d'Elba
Tel./Fax: 0565/976824 - cell. 349 5643232
e.mail: geodinienrico@gmail.com - Pec. enrico.dini@geopec.it
P.I.:01490580493

Tavola: Elab. 03

ALLEGATO:

ALLA RICHIESTA DI COMPENSAZIONE PORZIONE DI ARENILE IN CONCESSIONE (C.D.nº 15/2009 e nº 16/2009) PER LA STAGIONE BALNEARE 2024

Scala: 1:200

Data: Maggio 2024

Oggetto Tavola: ESTRATTO DAL FOGLIO CATASTALE

Con evidenziato il posizionamento delle Concessioni Demaniali Esistenti e della porzione oggetto della richiesta di area a compensazione per la stagione balneare 2024.

Ubicazione: Spiaggia di Marina di Campo

Dati Catastali: N.C.T./N.C.E.U.
Foglio 19 mappale 1879 (Demanio dello Stato)

Richiedente: Soc. Futuro s.r.l.
Amministratore unico Sig. MORTULA Marco

Geom. Dini Enrico
Albo dei Geometri Livorno nº 1300

COMUNE DI CAMPO NELL' ELBA
(Provincia di Livorno)

(Spazio riservato all'Ufficio)