

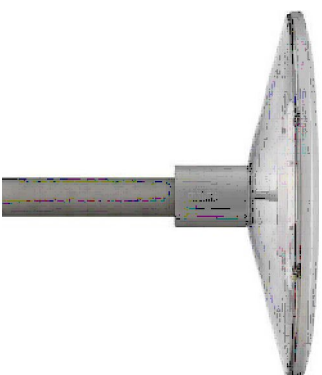
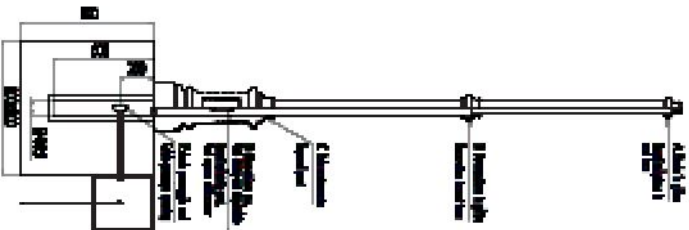
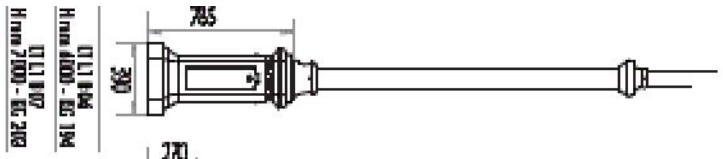


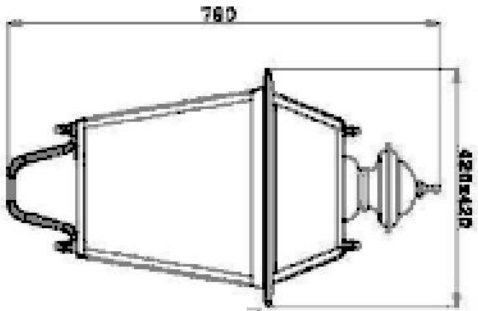


Modello Lampione Stradale - Rotatoria La Serra

Modello Lampione Artistico - Sant'Illario

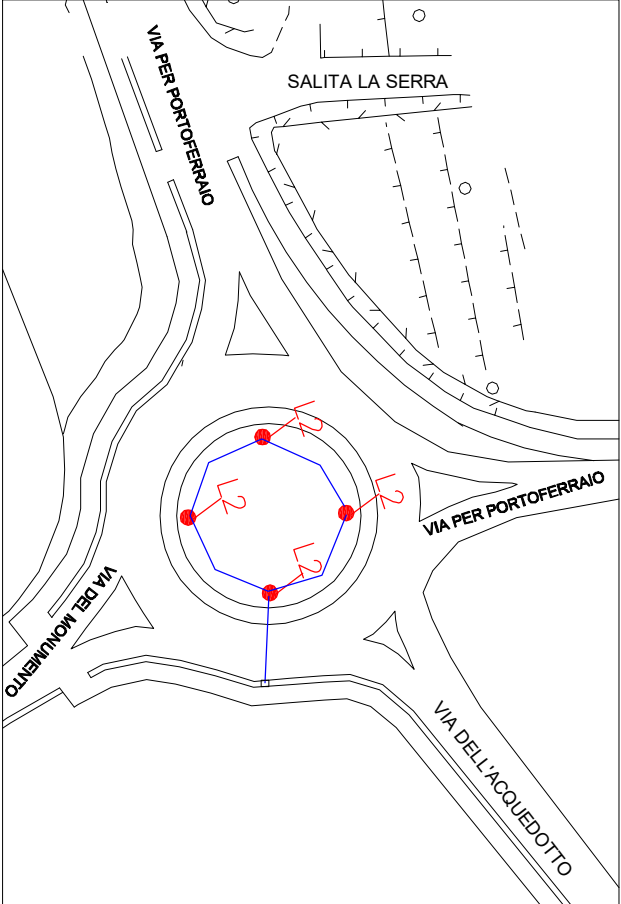

Schema impianto di progetto - Rotatoria La Serra

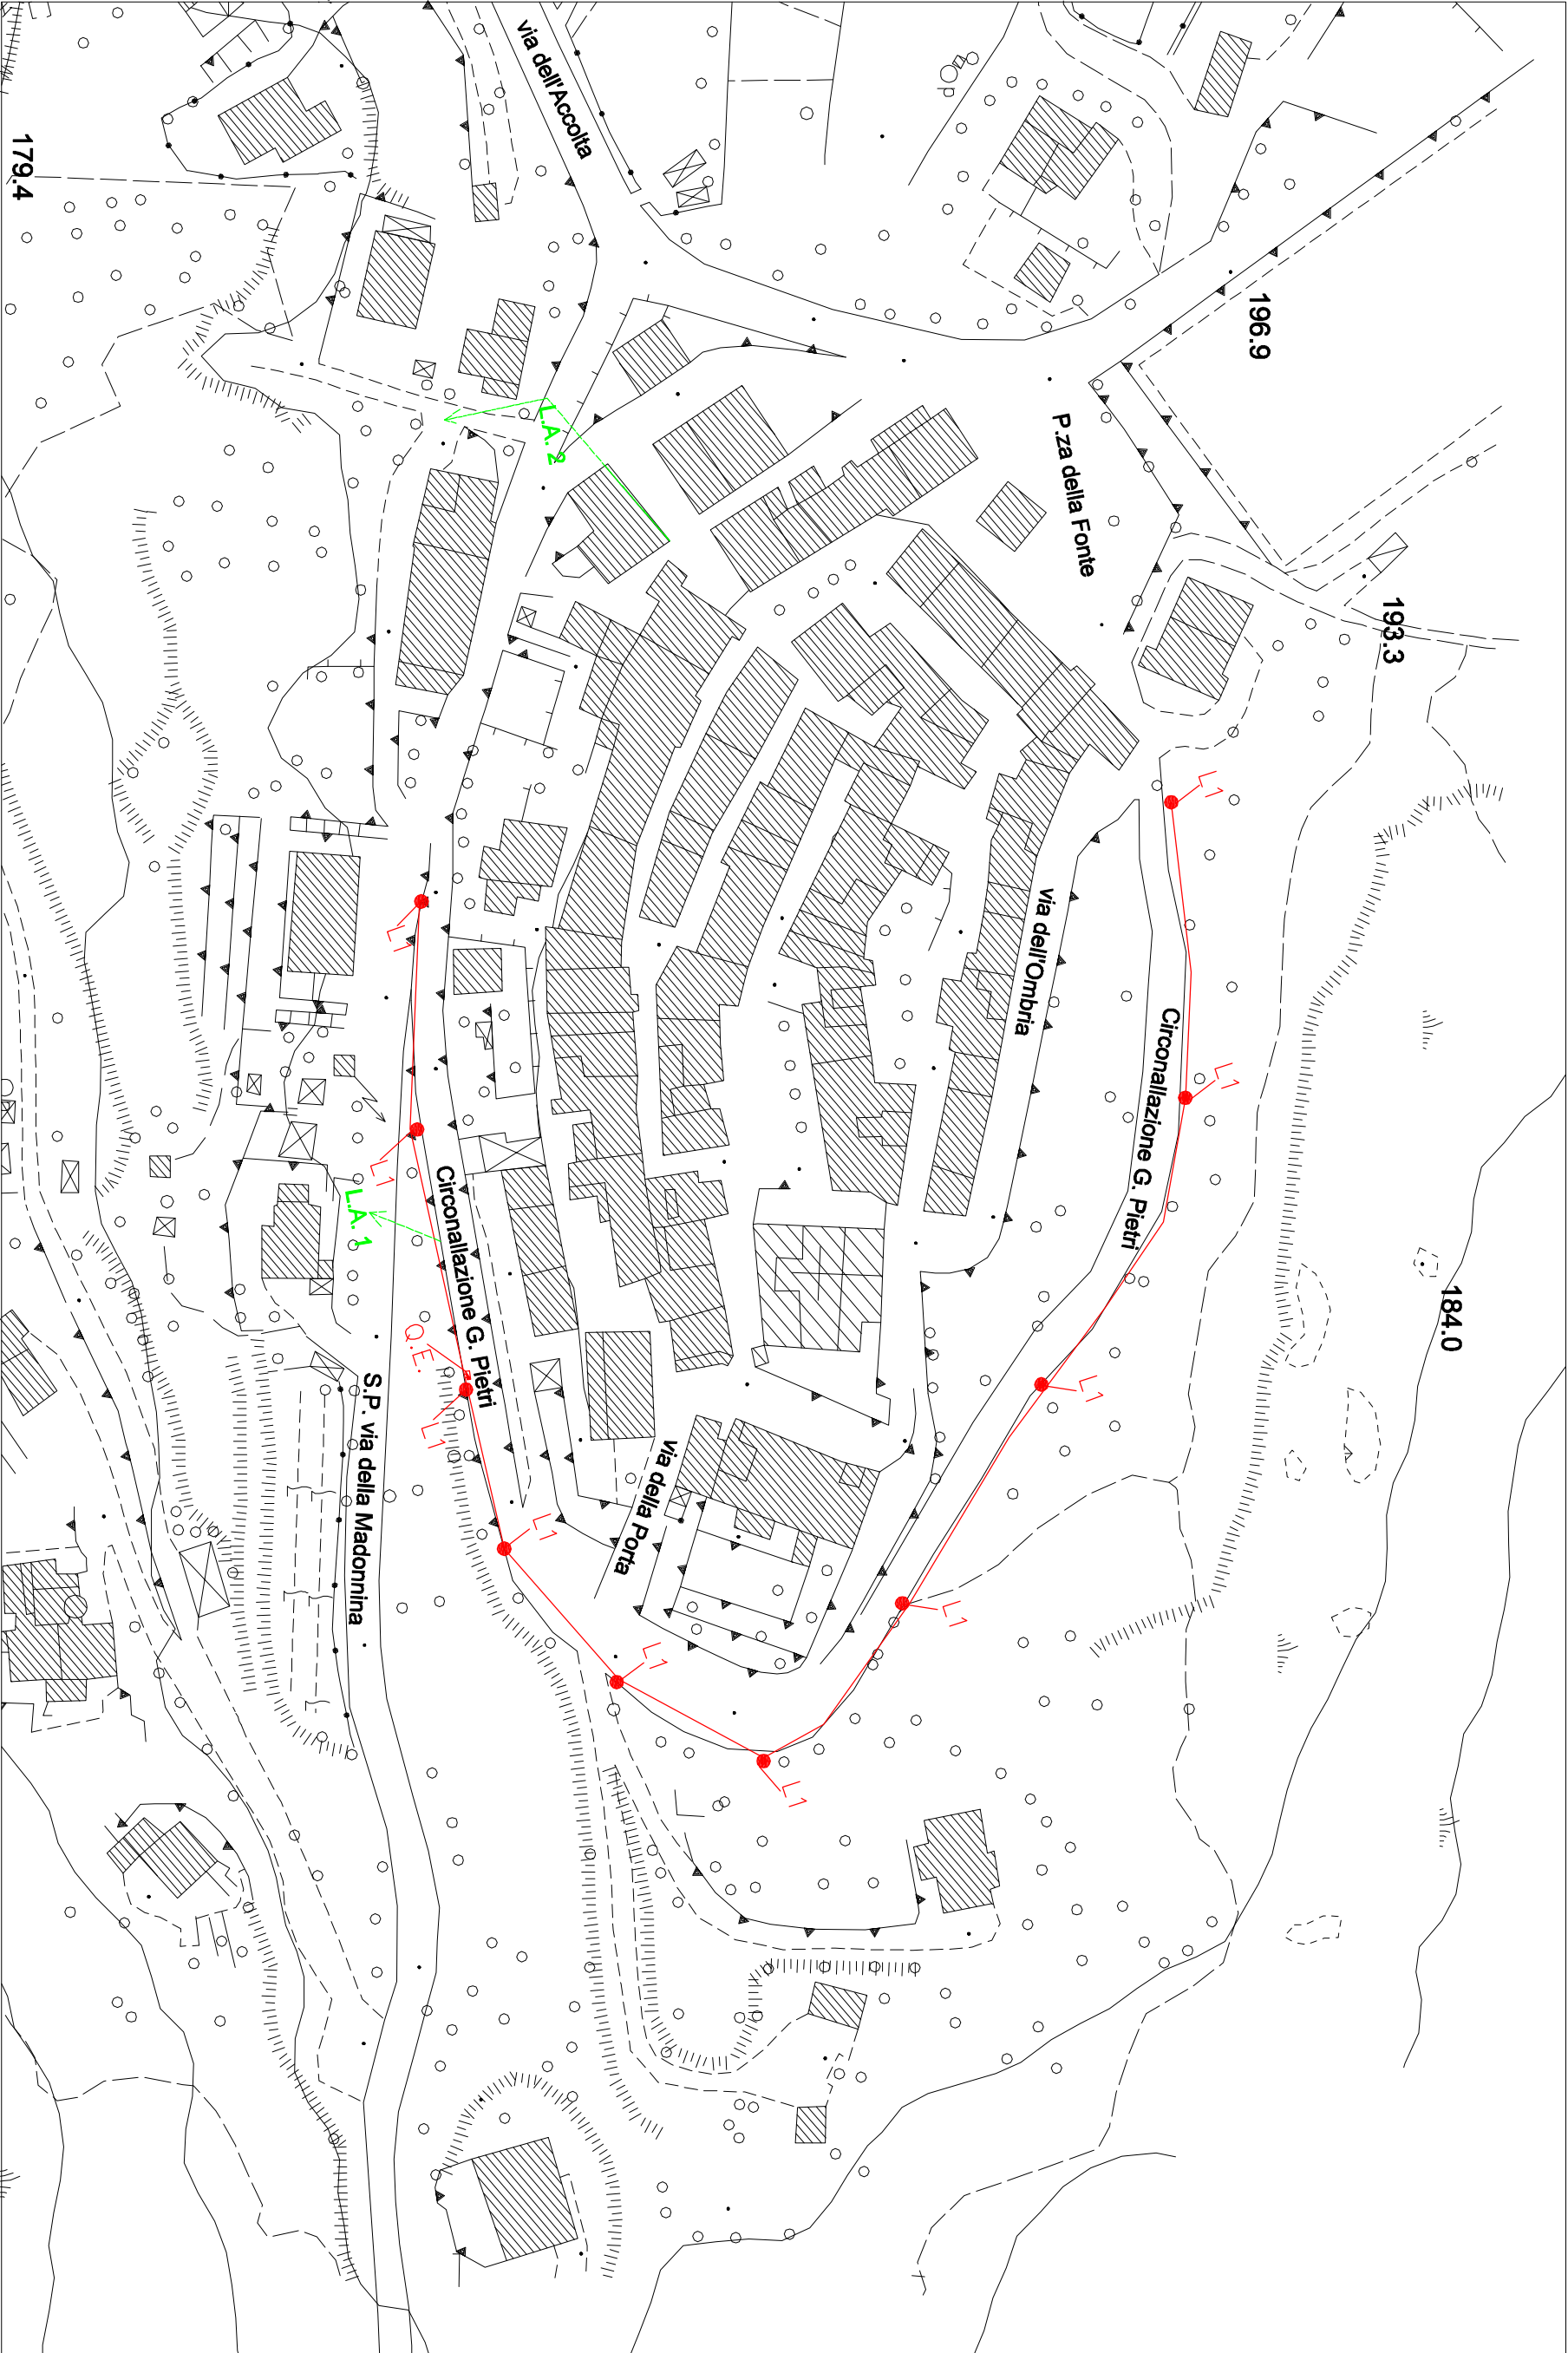

Schema impianto di progetto - Circonvallazione Pietri Sant'Illario

COMUNE DI CAMPO NELL'ELBA	
Provincia di Livorno San Piero in Campo	
PROGETTO ESECUTIVO	
TAV. 3	
LAVORI DI: RIFACIMENTO LINEE DI PUBBLICA ILLUMINAZIONE CON SOSTITUZIONE/INSTALLAZIONE NUOVI LAMPIONI Circonvallazione G. Pietri e Rotatoria della Serra	
Planimetrie generali - scala 1:500 Particolari - scala 1:10	
LEGENDA	
Rilasciamento linea elettrica interrata Linee aeree oggetto di manutenzione Linea predisposta Lampione artistico Lampione stradale Quadro elettrico di progetto	
UFFICIO LAVORI PUBBLICI	