



Dettaglio impianto di illuminazione / 1:20

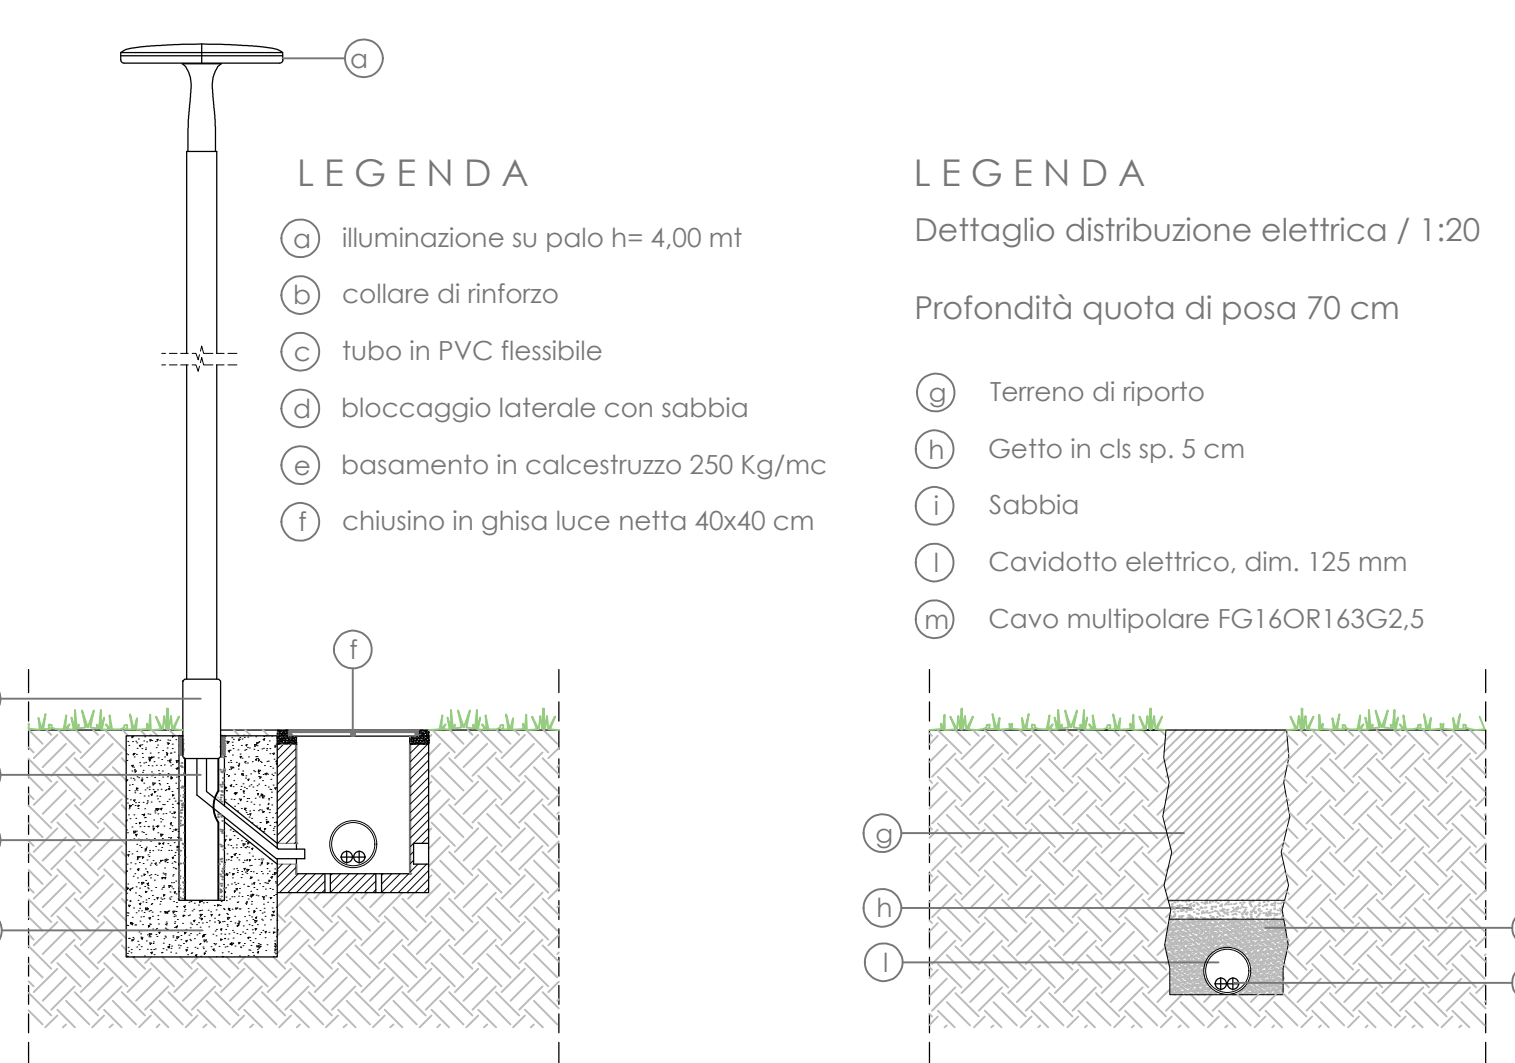


LEGENDA SOTTOSERVIZI ELETTRICI		
Indice	Descrizione	Quantità
	Pozzetto d'ispezione in cls, linee elettriche illuminazione dim. 40x40cm	n.12
	Lampione - H palo = 4 m - Corpi illuminanti (completi di punto luce - linee - cavidotti pozzetti - armature e pali)	n.3
	Punto luce a vista - Corpi illuminanti (completi di punto luce - linee - cavidotti pozzetti)	n.8
	Cavidotto elettrico, dim. 125 mm - interno Cavo multipolare FG16OR163G2,5	

LEGENDA SOTTOSERVIZI IDRICI		
Indice	Descrizione	Quantità
	Tub. in PVC con giunti a biccchiere per scarichi discontinui. Tub. interrato su letto di posa in sabbia. Diam. esterno 125 mm, sp. 3,2 mm.	
	Tubazione drenante in PVC posta sopra la scarpa della fondazione ricoperto da strato di geotessile	95 mt
	Pozzetto in cls con caditoia in ghisa per raccolta acque dim. 40x40cm	n.10
	Pozzetto in cls di ispezione con tappo in cls dim. 40x40cm	n.1

Planimetria impianto di illuminazione e linee elettriche

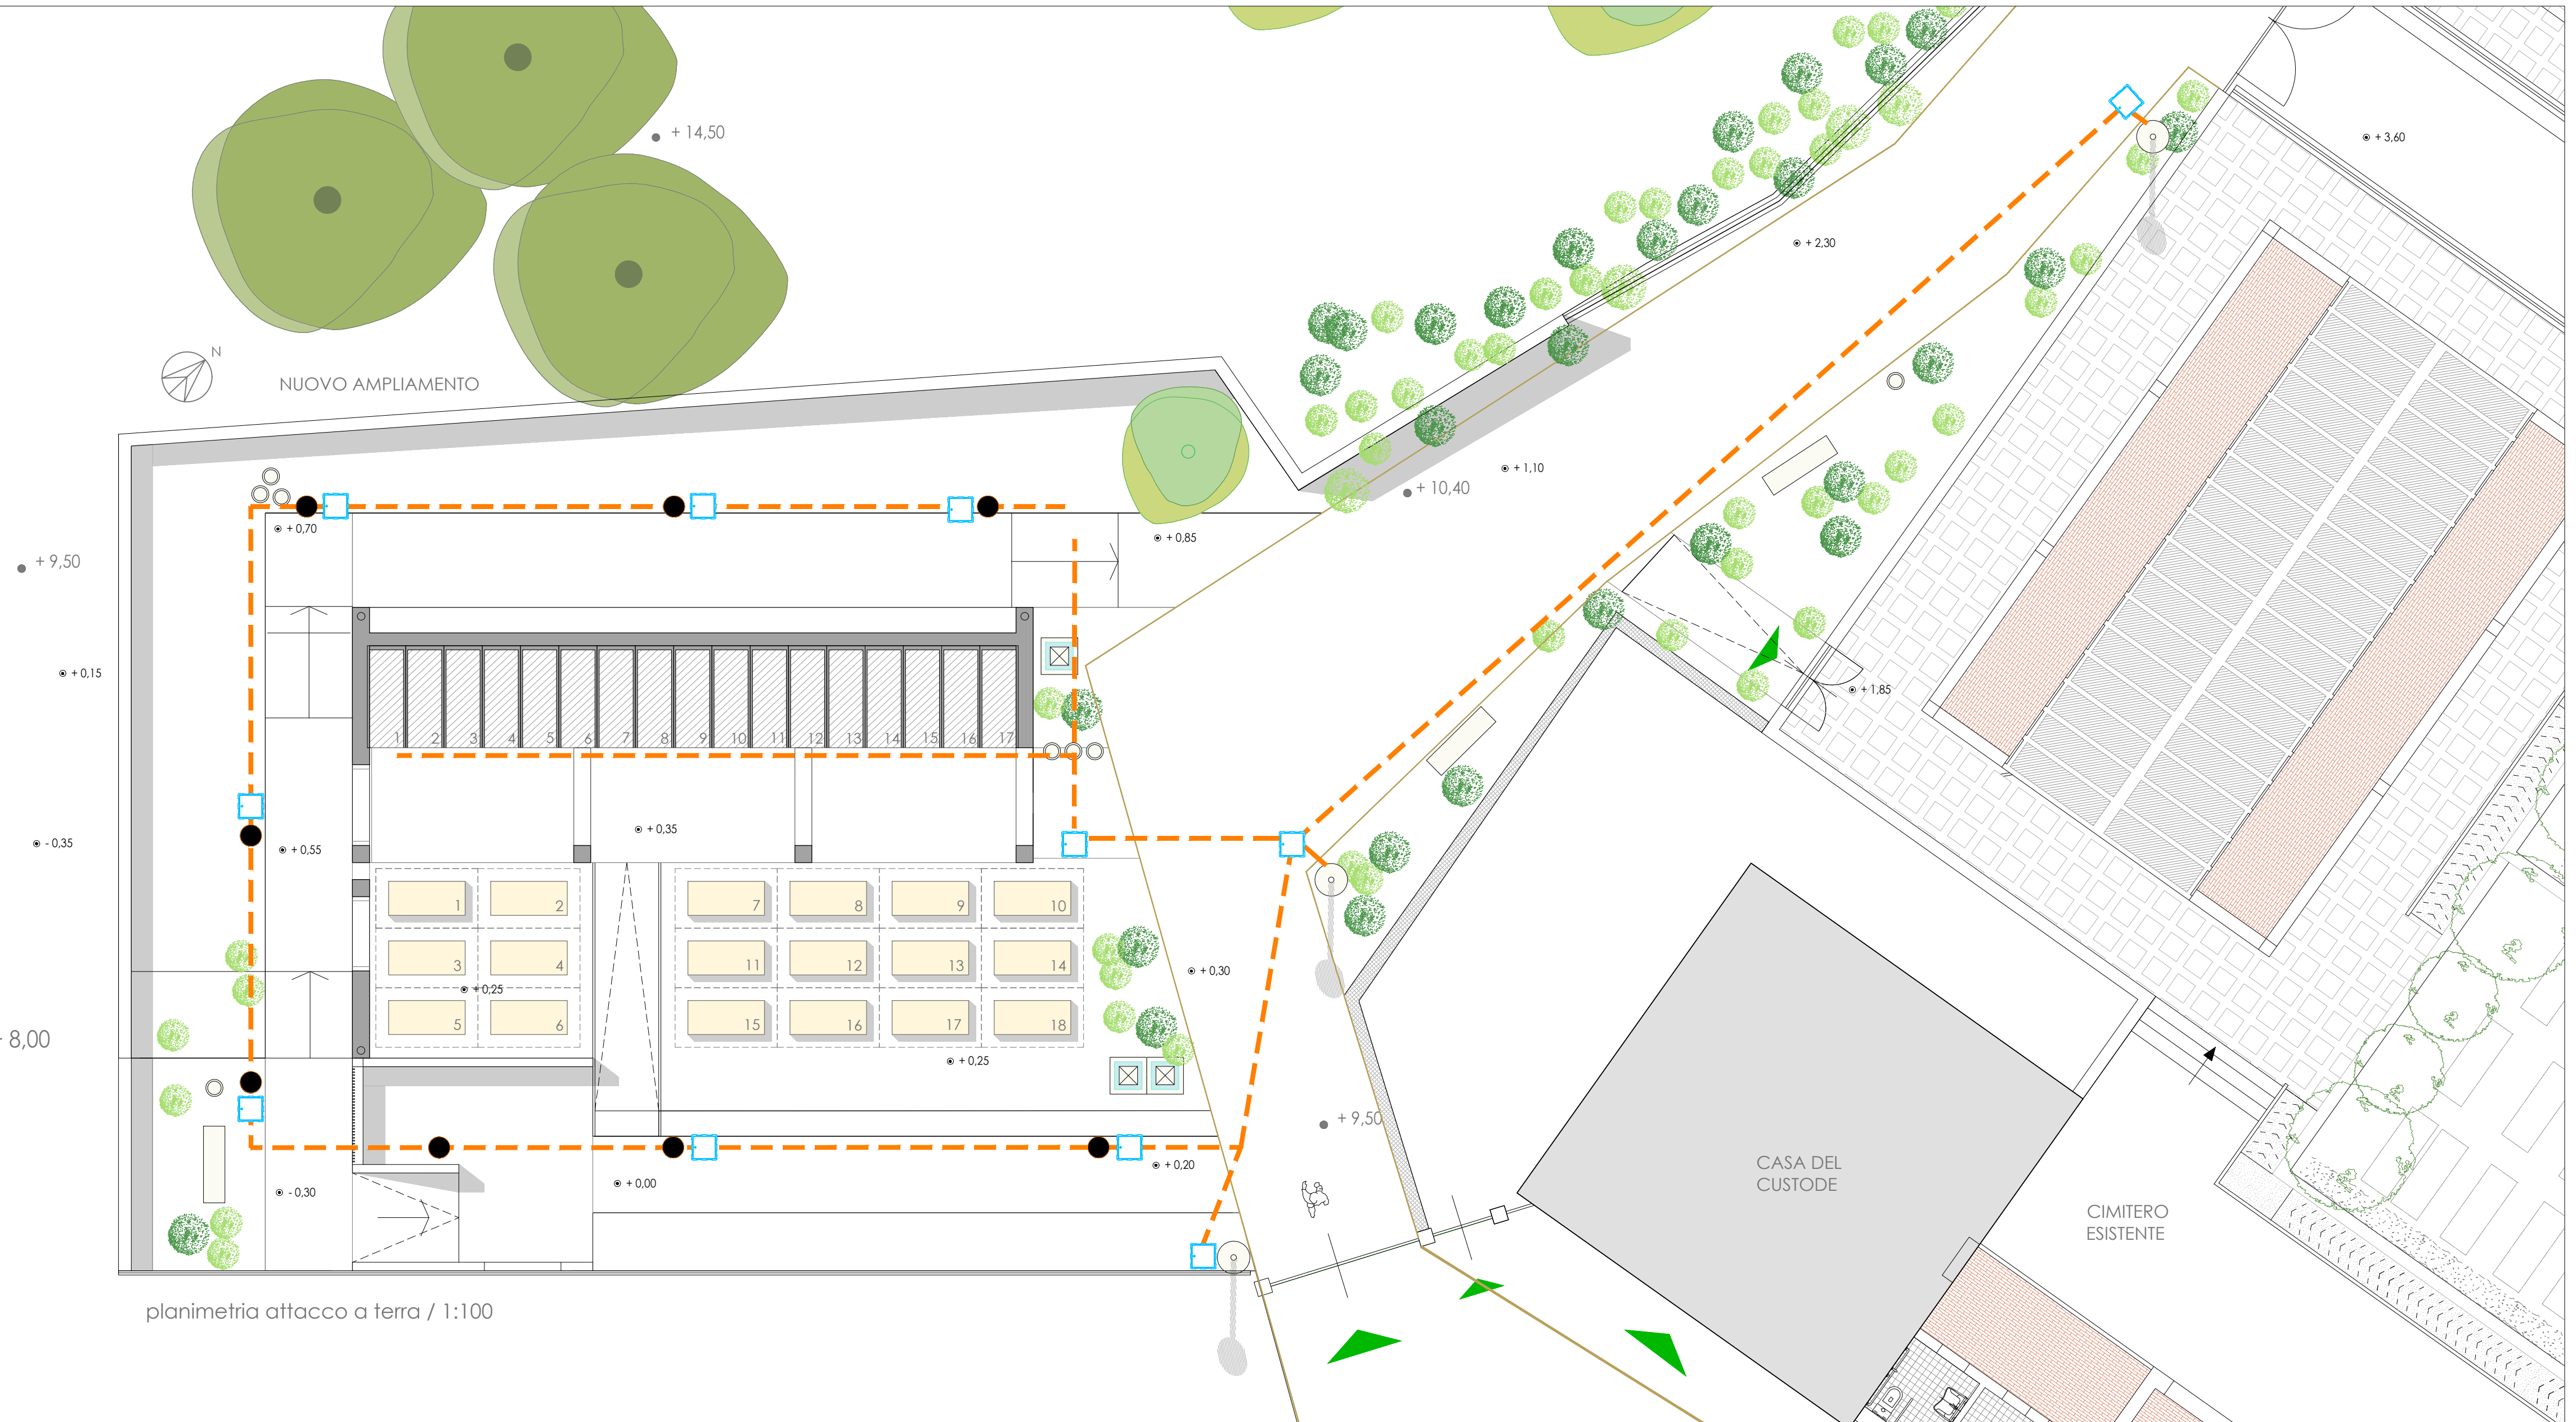

Planimetria smaltimento acque meteoriche

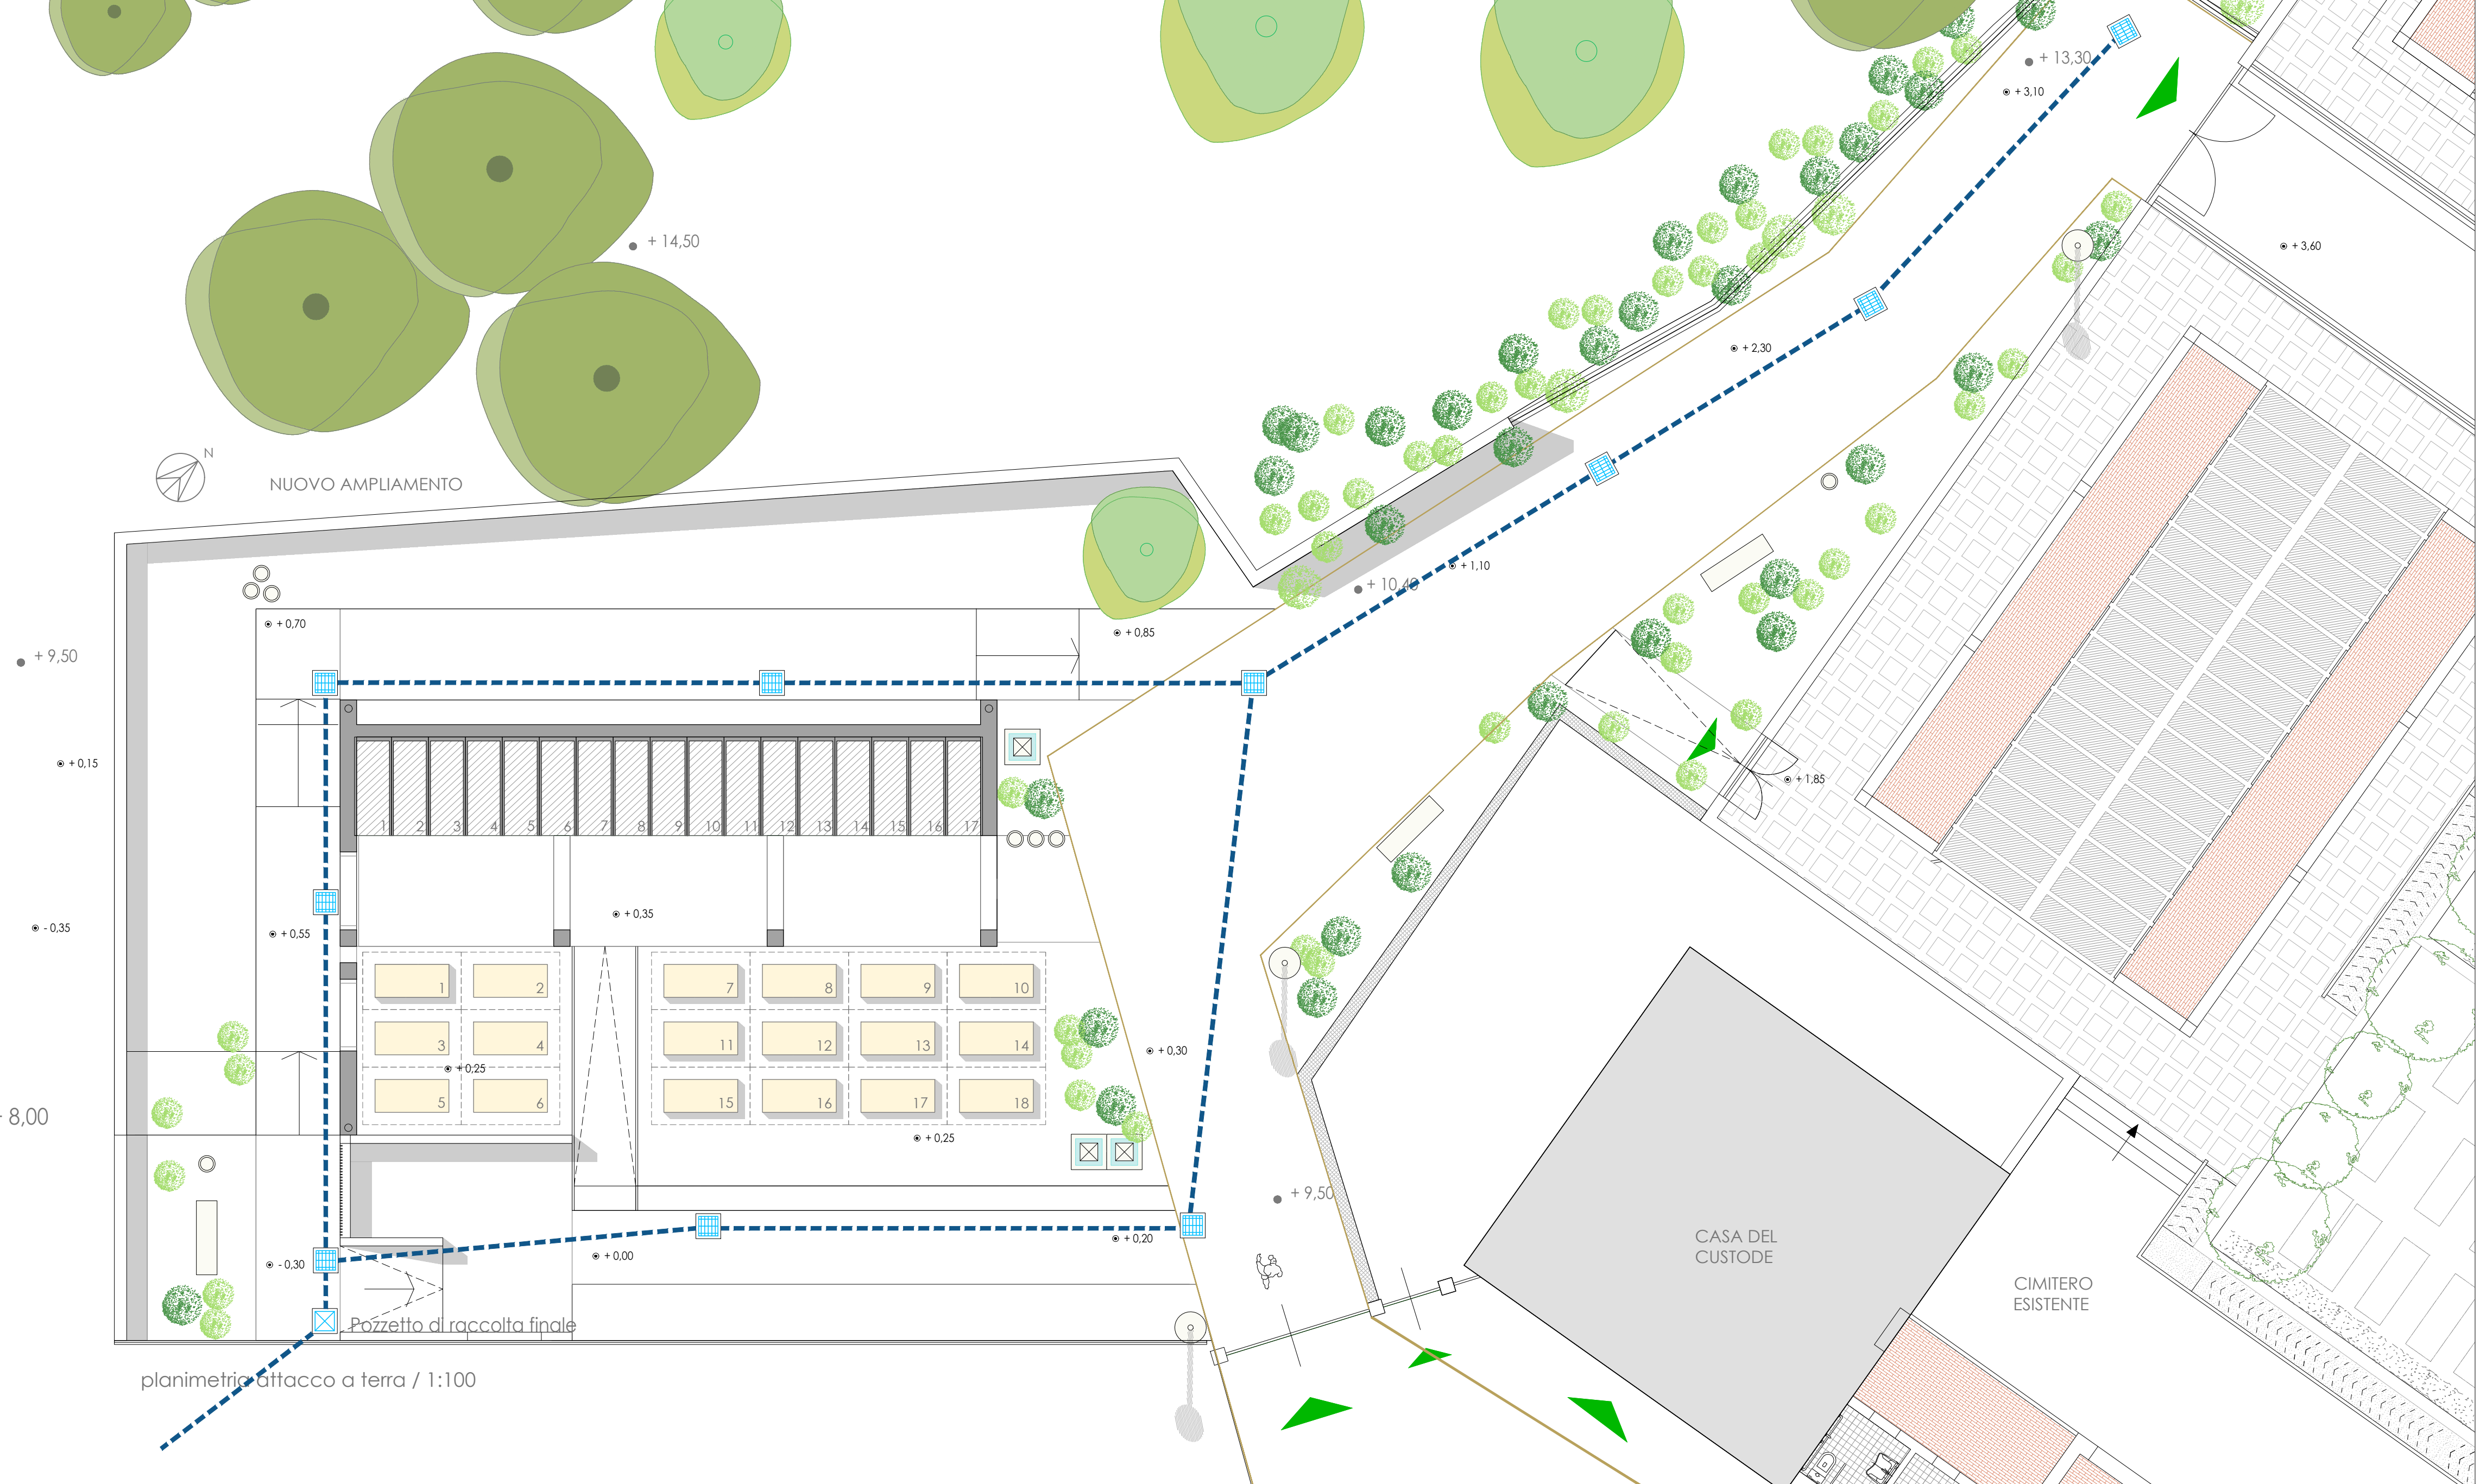

COMUNE DI **CAMPO NELL'ELBA**
PROVINCIA DI LIVORNO

PROGETTO PRELIMINARE / DEFINITIVO
AMPLIAMENTO DEL CIMITERO COMUNALE DELLA
"LECCIOLA" IN MARINA DI CAMPO

progettazione urbanistica, architettonica

ROBERTO DELLA CROCE architetto
Studio di progettazione: via provinciale Vicenese 39 - Capriano - Vicenza (VI)
tel. +39 0444 24501 - email: robertodellacroce@libero.it
emailpec: robertodellacroce@libero.it



strutture, sostenibilità, impianti e sicurezza

LORENZO SPERA INGEGNERE
Studio di progettazione: via provinciale Vicenese 39 - Capriano - Vicenza (VI)
tel. +39 0444 24501 - email: lorenzospera@libero.it

Ing. LORENZO SPERA
Ingegnere della Provincia di Pisa
N° 3671 Sezione A
INQUADRO CIVILE E AMBIENTALE

geologia

FABRIZIO ALVARES GEOLOGO
Via Ludovico il Moro n.1
56075 San Giuliano Terme (PI)
tel. +39 0571 600738
fabrizio.alvares@gmail.com

Ing. GIACOMO PETRI
Ingegnere della Provincia di Pisa
N° 3670 Sezione A
INQUADRO CIVILE E AMBIENTALE



Architettonico

Strutture

STATO PROGETTO
AMPLIAMENTO CIMITERO

SCHEMI IMPIANTI
LINEE ELETTRICHE E SCARICHI ACQUE METEORICHE

PROGETTO
PRELIMINARE
DEFINITIVO

TAVOLA
04
SCALE
1:100

DATA
2021
NOVEMBRE

REV.
00