



Vista d'insieme del nuovo ampliamento

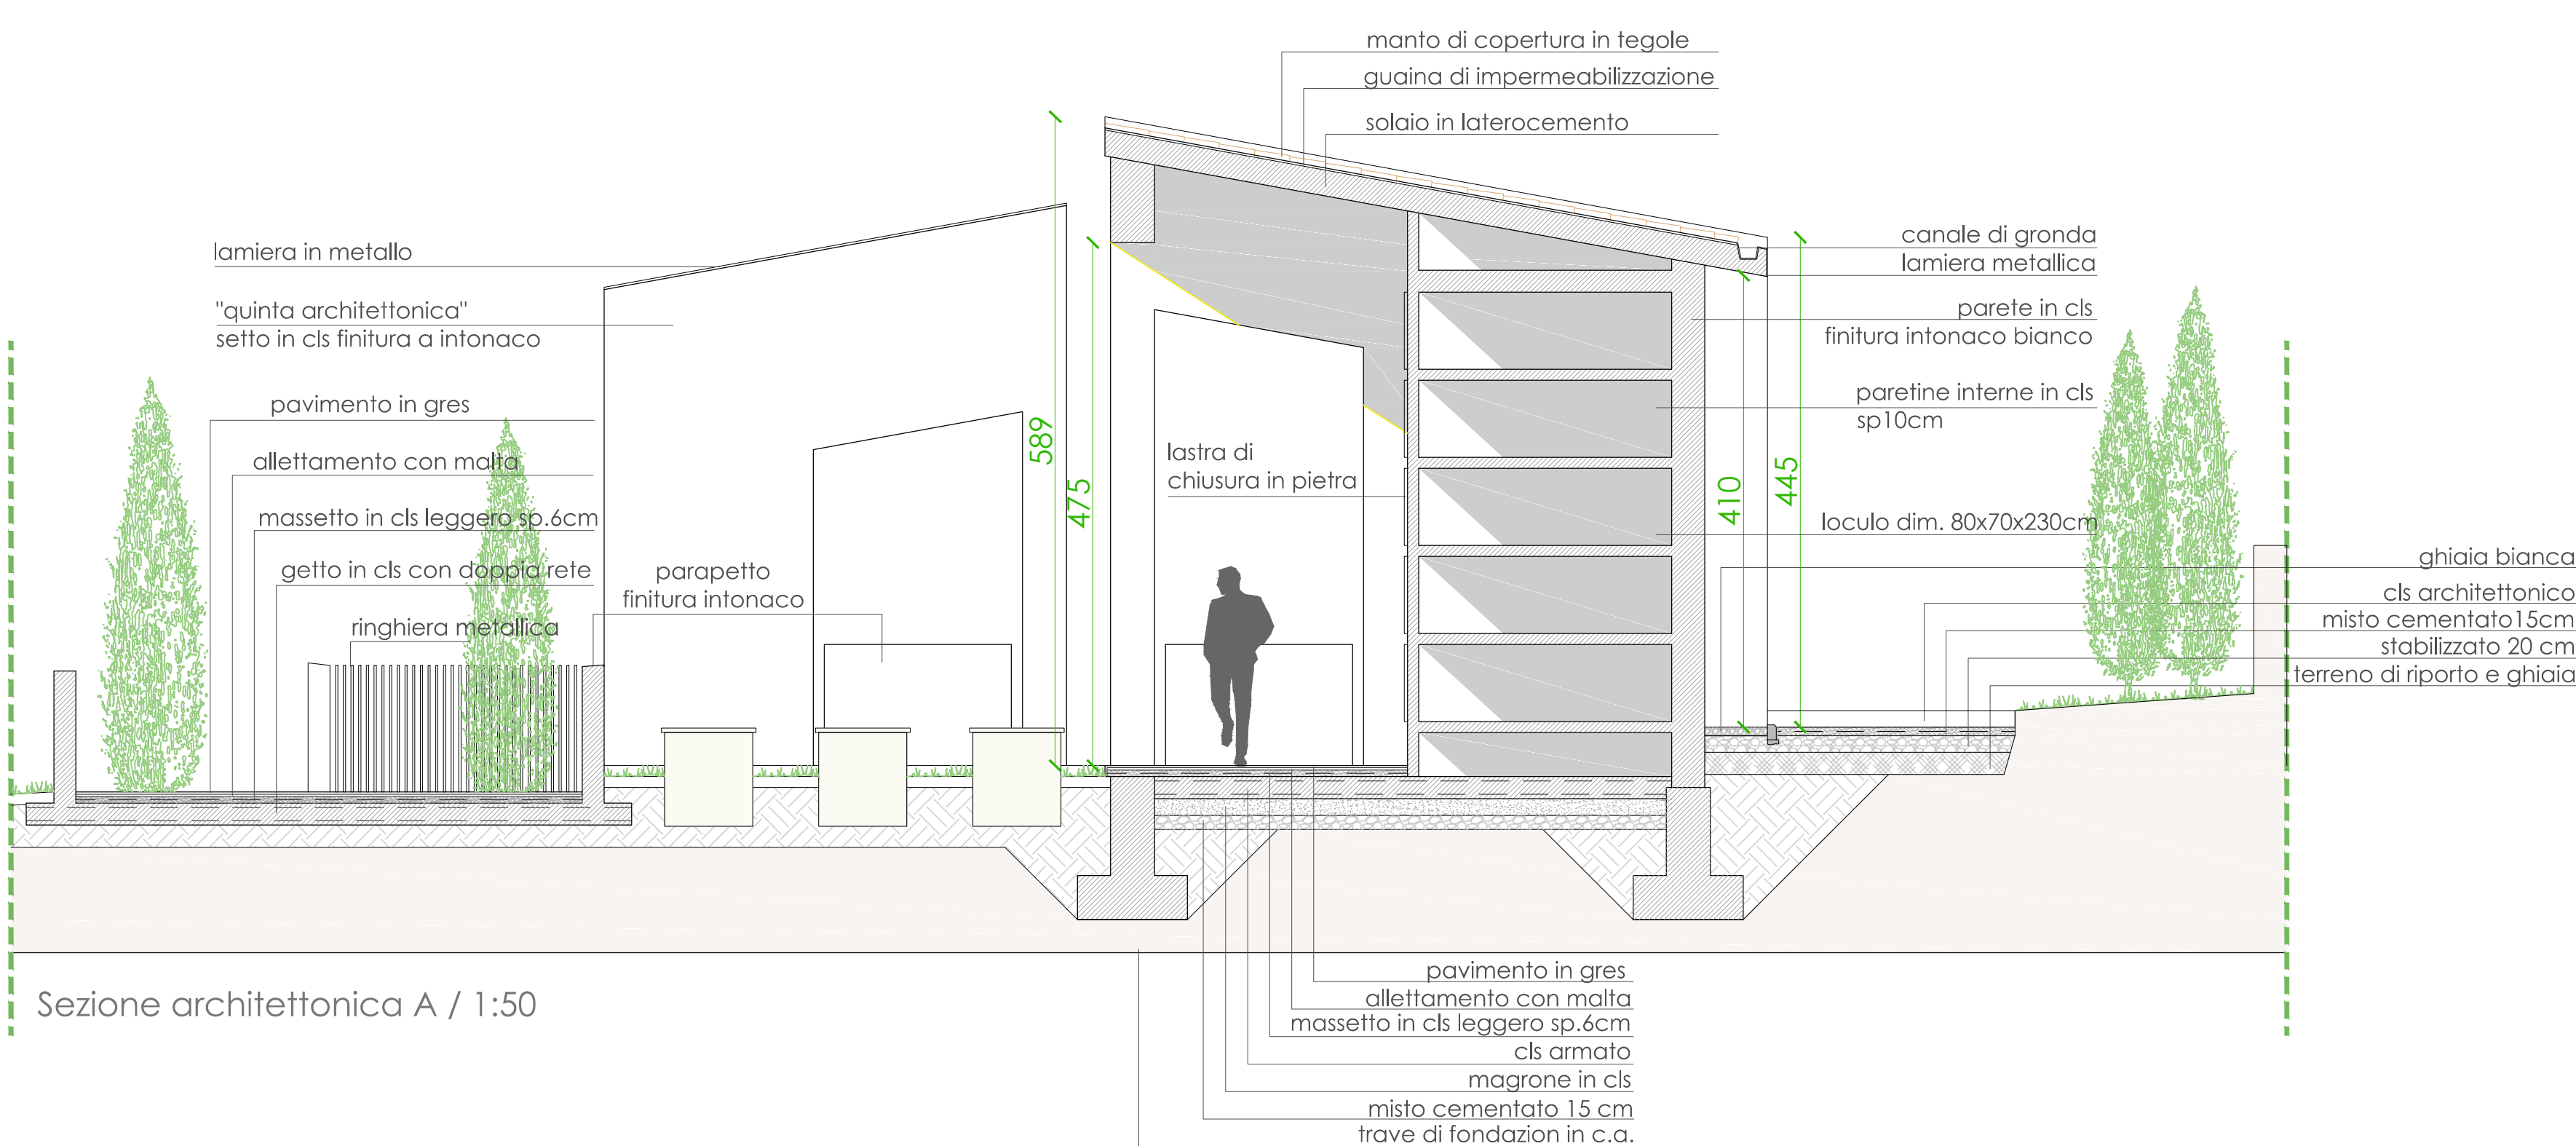


Sezione architettonica A / 1:50

Dettaglio stratigrafia percorso pedonale / 1:20

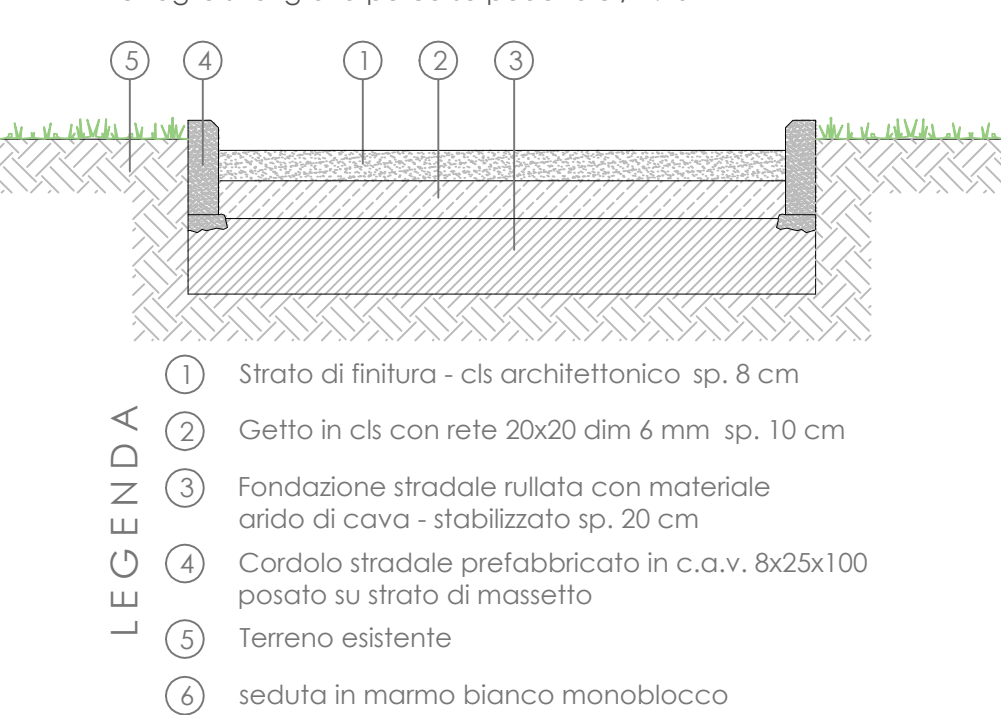

Dettaglio seduta in marmo / 1:20

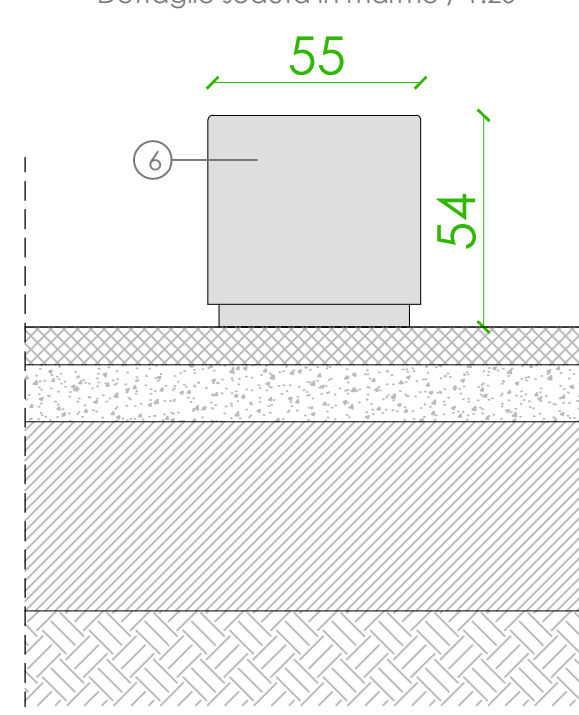

COMUNE DI CAMPO NELL'ELBA
PROVINCIA DI LIVORNO

PROGETTO PRELIMINARE / DEFINITIVO
AMPLIAMENTO DEL CIMITERO COMUNALE DELLA
"LECCIOLA" IN MARINA DI CAMPO

progettazione urbanistica, architettonica
ROBERTO DELLA CROCE architetto
Studio in via Venezia, 41 - 50139 Firenze (FI)
tel. +39 055 2391041 - email: roberto@robertodellacroce.it
web: www.robertodellacroce.it

ROBERTO DELLA CROCE
ARCHITETTO

strutture, sostenibilità, impianti e sicurezza
LORENZO SPERA
via provinciale vicinese n.38 Capraia, Viareggio (PI)
tel. +39 059 3301410 - email: lorenzo.spera@gmail.com
p.iva 02023330900 C.F. SPERLND87A000105

GIACOMO PETRI
Largo A. de Certe 17, 56021 Cascina (PI)
tel. +39 047 234700
email: giacomo.petri@ingec.it
pec: giacomo.petri@ingec.it

geologia
FABRIZIO ALVARES GEOLOGO
Via Ludovico Muratori n.1
56017 San Giuliano Terme (PI)
tel. +39 335 494738
fabrizio.alvares@gmail.com

Dettaglio impianto di illuminazione / 1:20



Estratto planimetria volumetrica / 1:50

Dettaglio distribuzione elettrica / 1:20



Materiali e finiture



Siepi e recinzioni



Studio del verde



Misto di essenze di bordure e cespugli

