

FOTOGRAFIE AREA DI INTERVENTO



Foto n.1



Foto n.2



Foto n.3

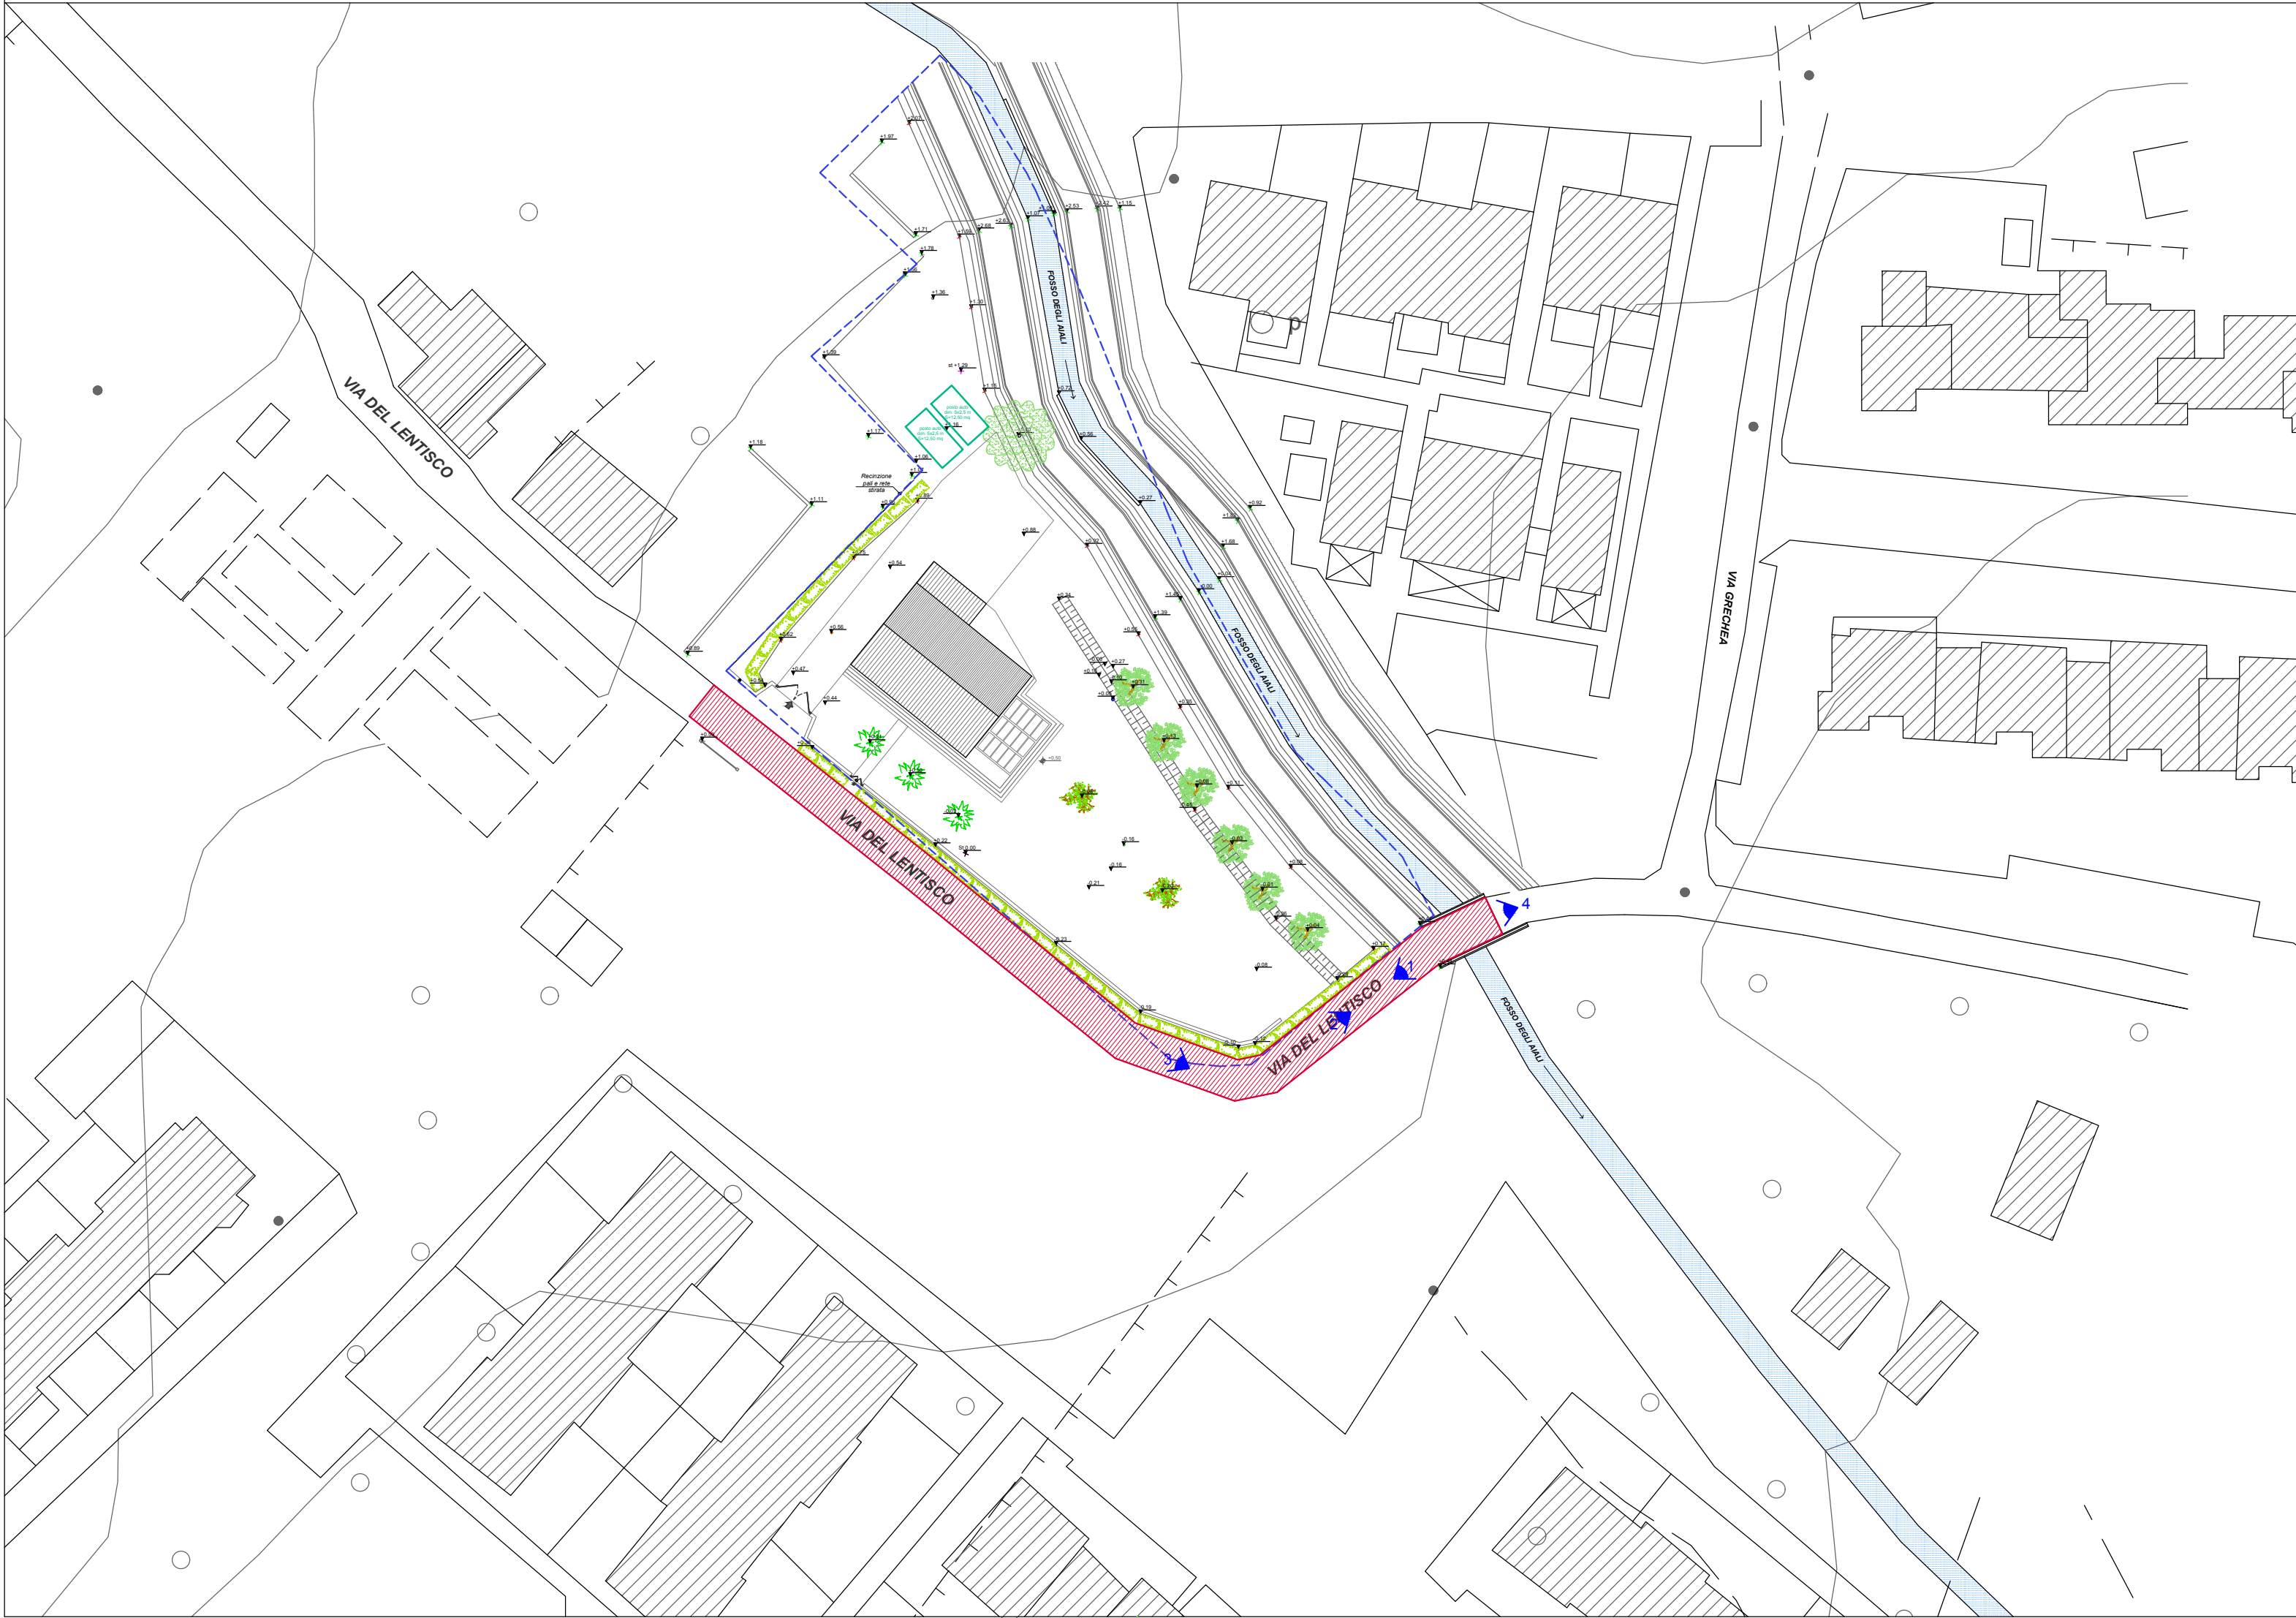


Foto n.4



Estratto foto aerea

Tratto di Via del Lentisco oggetto di nuovo asfalto



COMUNE DI CAMPO NELL'ELBA



REALIZZAZIONE DI NUOVA COSTRUZIONE PER IL
SODDISFACIMENTO
DEL FABISOGNO ABITATIVO (PRIMA CASA)

ai sensi dell'art. 21 comma 5 delle NTA del Piano Operativo Comunale
Scheda Norma Comparto L1 - Via del Lentisco

PROGETTO ARCHITETTONICO

Il Tecnico

Arch. Chiara Caroli

Via Madonna di Lacona 540/F
Capoliveri - 57031

e-mail caroli.architetto@gmail.com
pec chiara.caroli@archiworldpec.it

Il Committente

Fabio Spinetti

Via Chiuso Torto
Campo nell'Elba - 57034

Elaborato			Tavola	Scala
REV. n.	DATA	DOCUMENTO		
A	OTT. 2024	PROGETTO ARCHITETTONICO		