

COMUNE DI CAMPO NELL'ELBA
PROVINCIA DI LIVORNO

**INTERVENTI PER IL RECUPERO, IL
RIEQUILIBRIO E LA TUTELA DELLA FASCIA
COSTIERA - D.O. 2025 Art. 18 comma 2, lett. b, L.R.
80/2015**

PROGETTO ESECUTIVO

CUP: **D71G25000010006**

PUNTA MASSELLONE - POMONTE

UBICAZIONE:
Pomonte, Via degli Olivandri
Campo nell'Elba 57034

OGGETTO:
Ripristino di Punta Massellone

PROGETTISTA:
Arch. Priscilla Breccesi
Responsabile Unico del Procedimento
Atest L.177/ Ambiente

COMITENTE:
Comune di Campo nell'Elba
Pomonte, Via degli
Olivandri, 57034 - Campo nell'Elba (LI)






ELABORATE:
STATO SOVRAPPONTO
PIANTA


TAV. N.:
03

DATA:
MARZO 2025

SCALA GRAFICA:
1:100

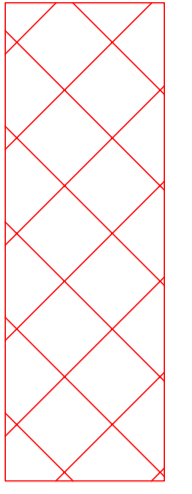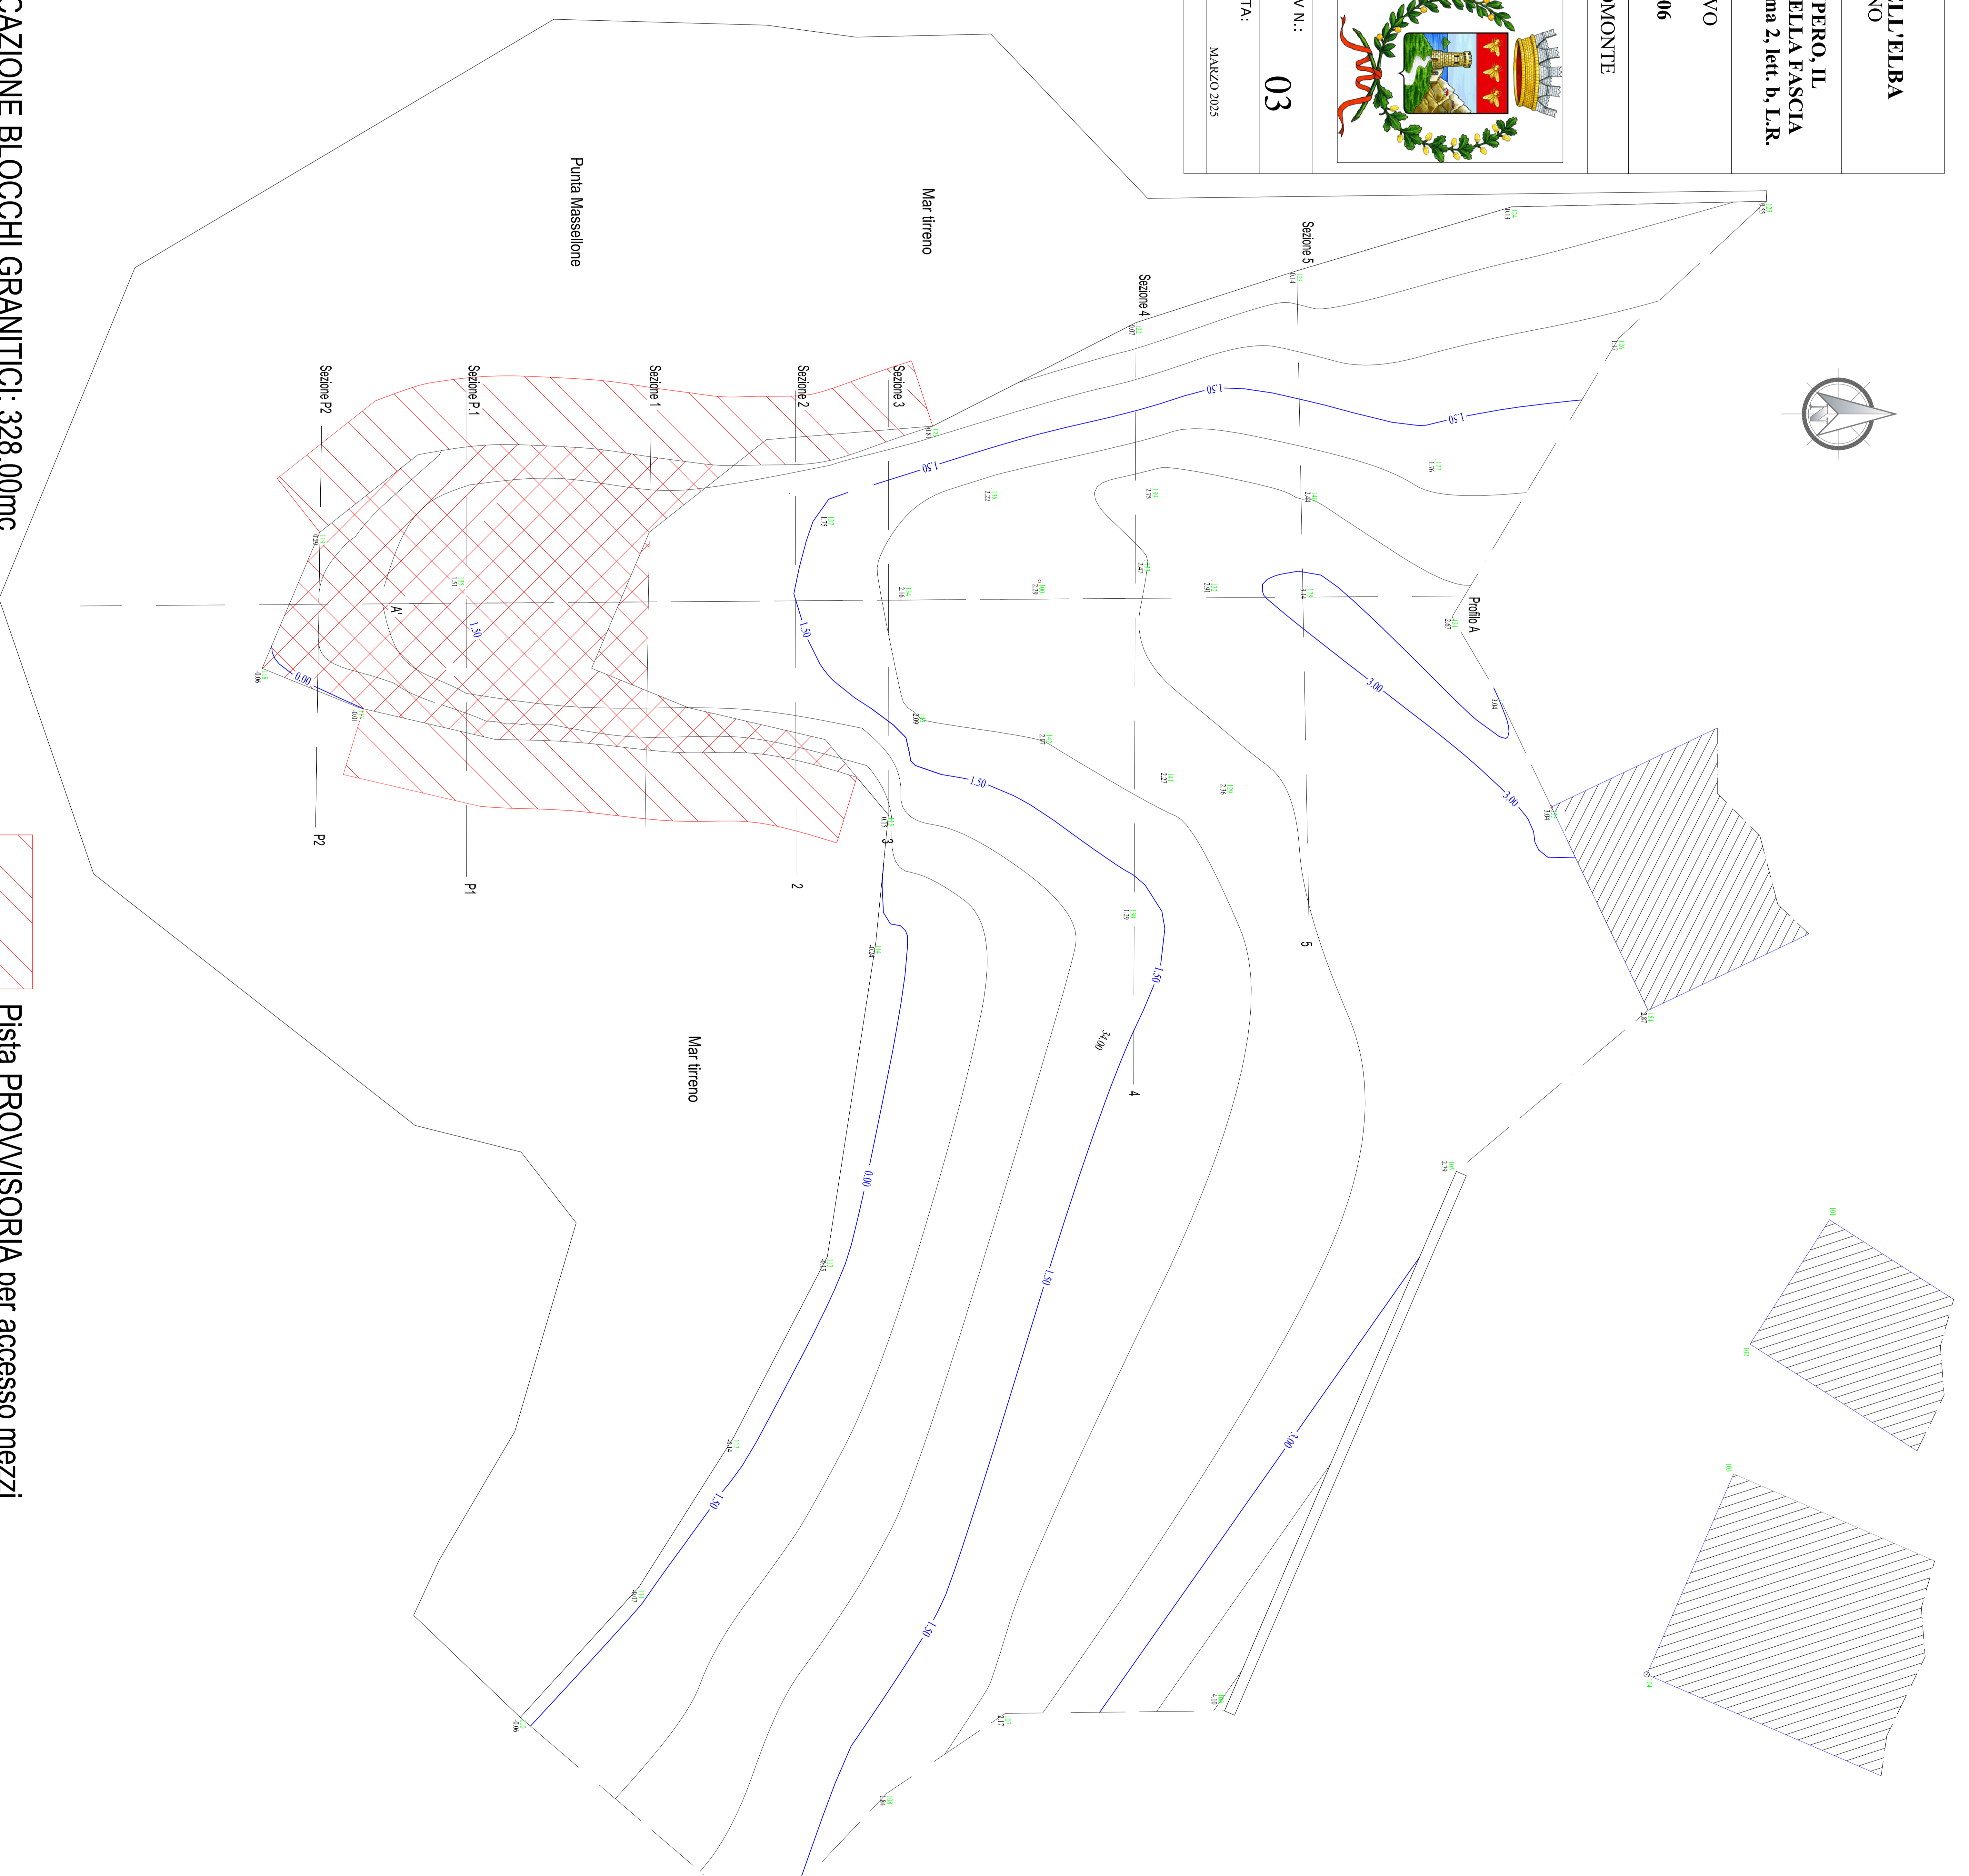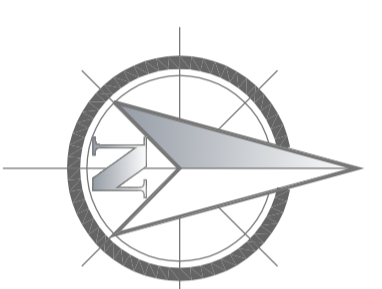

COLLOCAZIONE BLOCCHI GRANITICI: 328,00mc

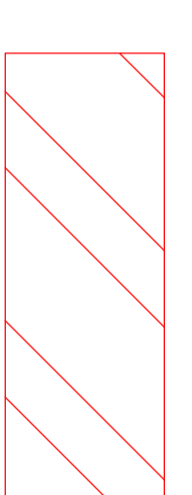

Pista PROVVISORIA per accesso mezzi