

COMUNE DI CAMPO NELL'ELBA
PROVINCIA DI LIVORNO

"RIQUALIFICAZIONE SOCIALE E FUNZIONALE
MEDIANTE RISTRUTTURAZIONE IMMOBILE SITO IN
SANT' ILARIO"

PROGETTO DI FATTIBILITA' TECNICO ECONOMICA

ELABORATI GRAFICI - STATO SOVRAPPONTO

UBICAZIONE:
Sant' Ilario, Via V. Emanuele II-Campo nell'Elba 57034

OGGETTO:
Tavola Progettuale Stato Sovrapposto
Immobile Sant'Ilario

PROGETTISTA:
Arch. Pisciella Braccesi
Responsabile Unico del Procedimento
Area L.P.P. Ambiente

COMITENTE:
Comune di Campo nell' Elba
P.zza Dante Alighieri, 1
57034 - Campo nell' Elba (LI)


ELABORATI:
PIANTE PLANI S1-PT-P1
PROSPETTI E SEZIONI
SCALA GRAFICA:
1:100

TAV N.:

03

DATA:


OTTOBRE 2023

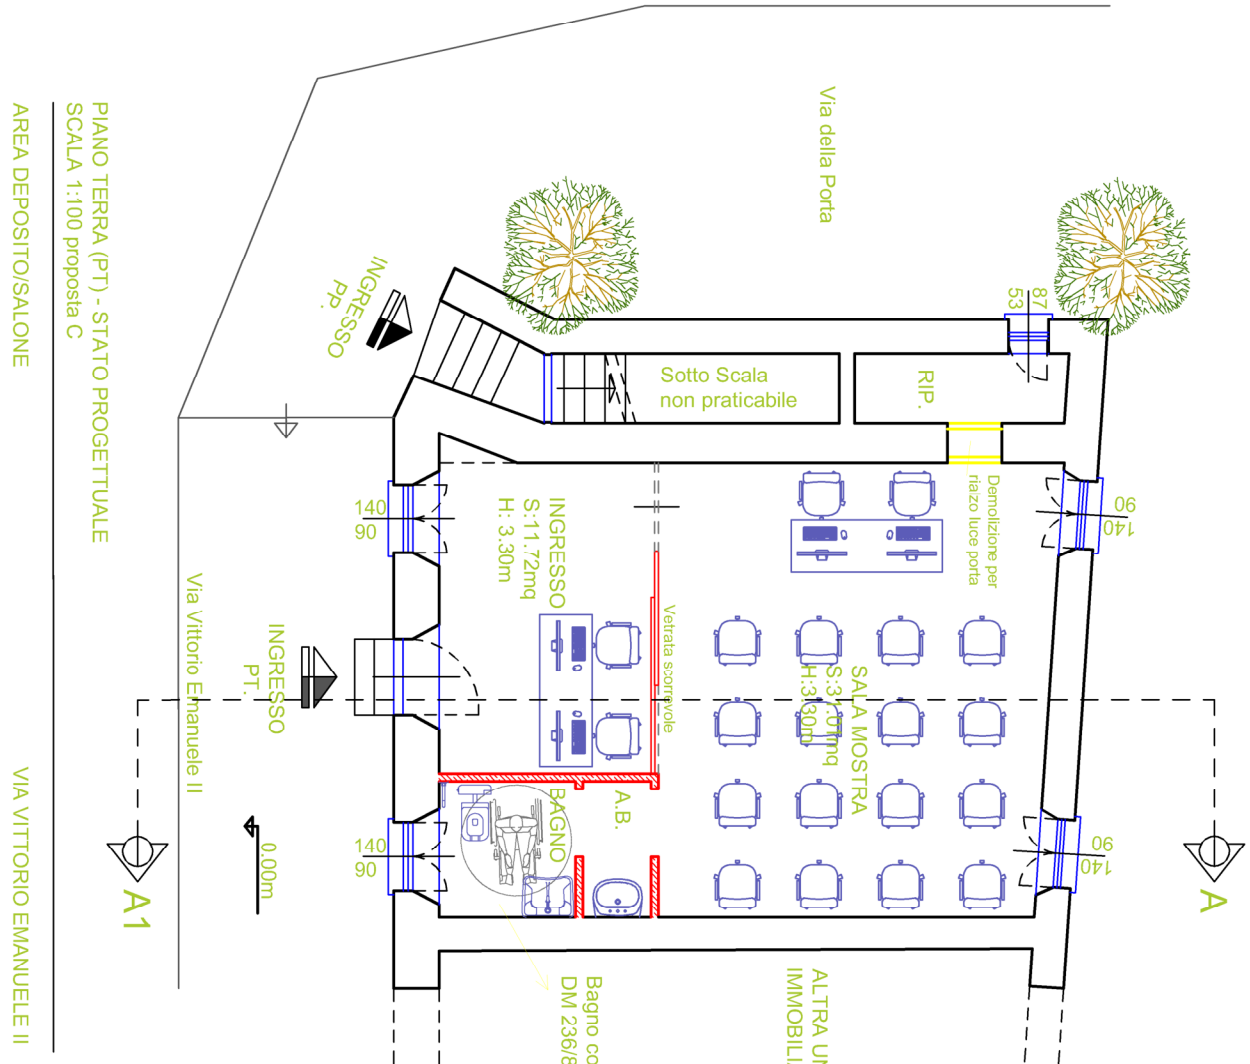

PIANO TERRA (P.T.) - STATO PROGETTUALE
SCALA 1:100 presso C

AREA DEPOSITO SALONE

VIA VITTORIO EMANUELE II

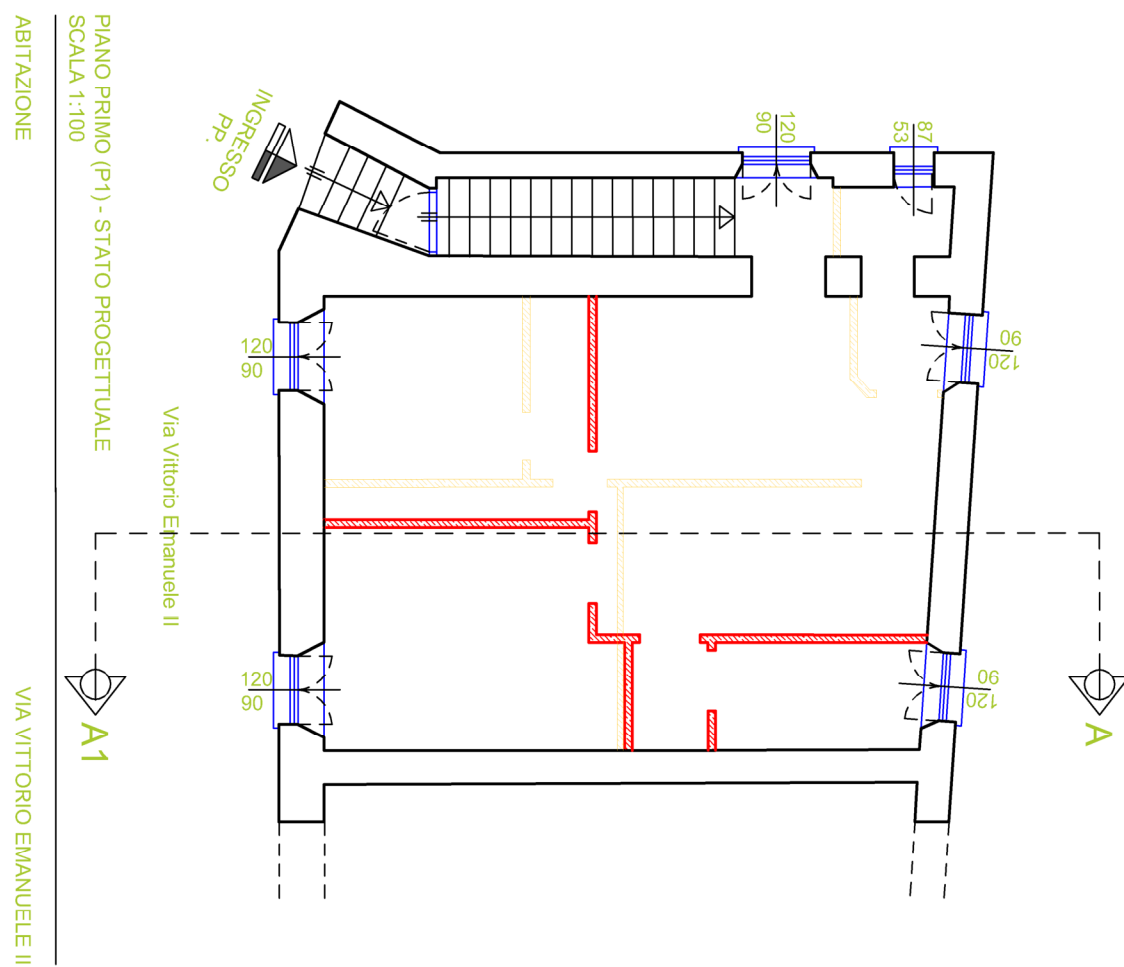


PIANO PRIMO (P1) - STATO PROGETTUALE
SCALA 1:100
ABITAZIONE

VIA VITTORIO EMANUELE II



PROSPETTO NORD - STATO PROGETTUALE
SCALA 1:100


VIA VITTORIO EMANUELE II

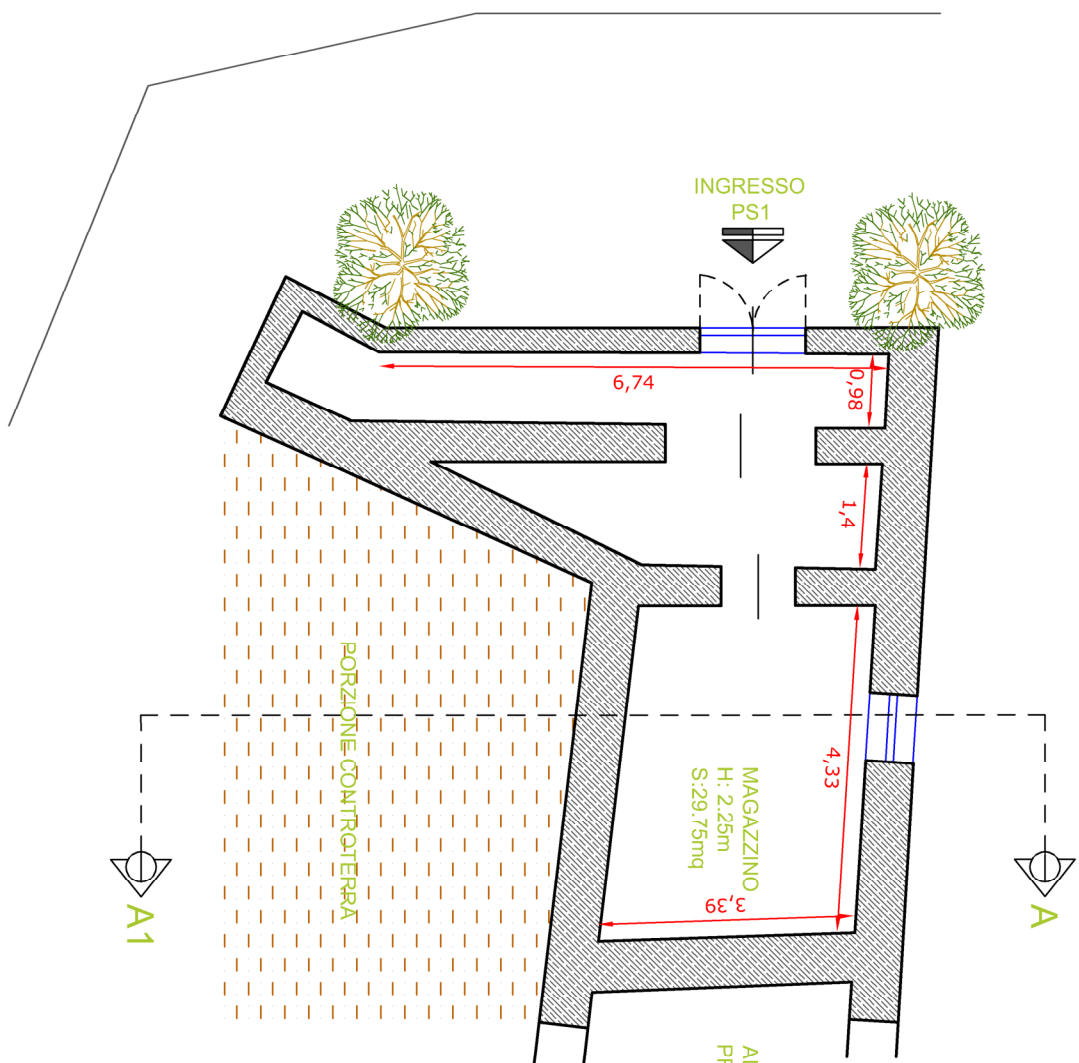

PIANO SEMINTERRATO (S1) - STATO PROGETTUALE
SCALA 1:100


MAGAZZINO DEPOSITO

VIA DELLA PORTA

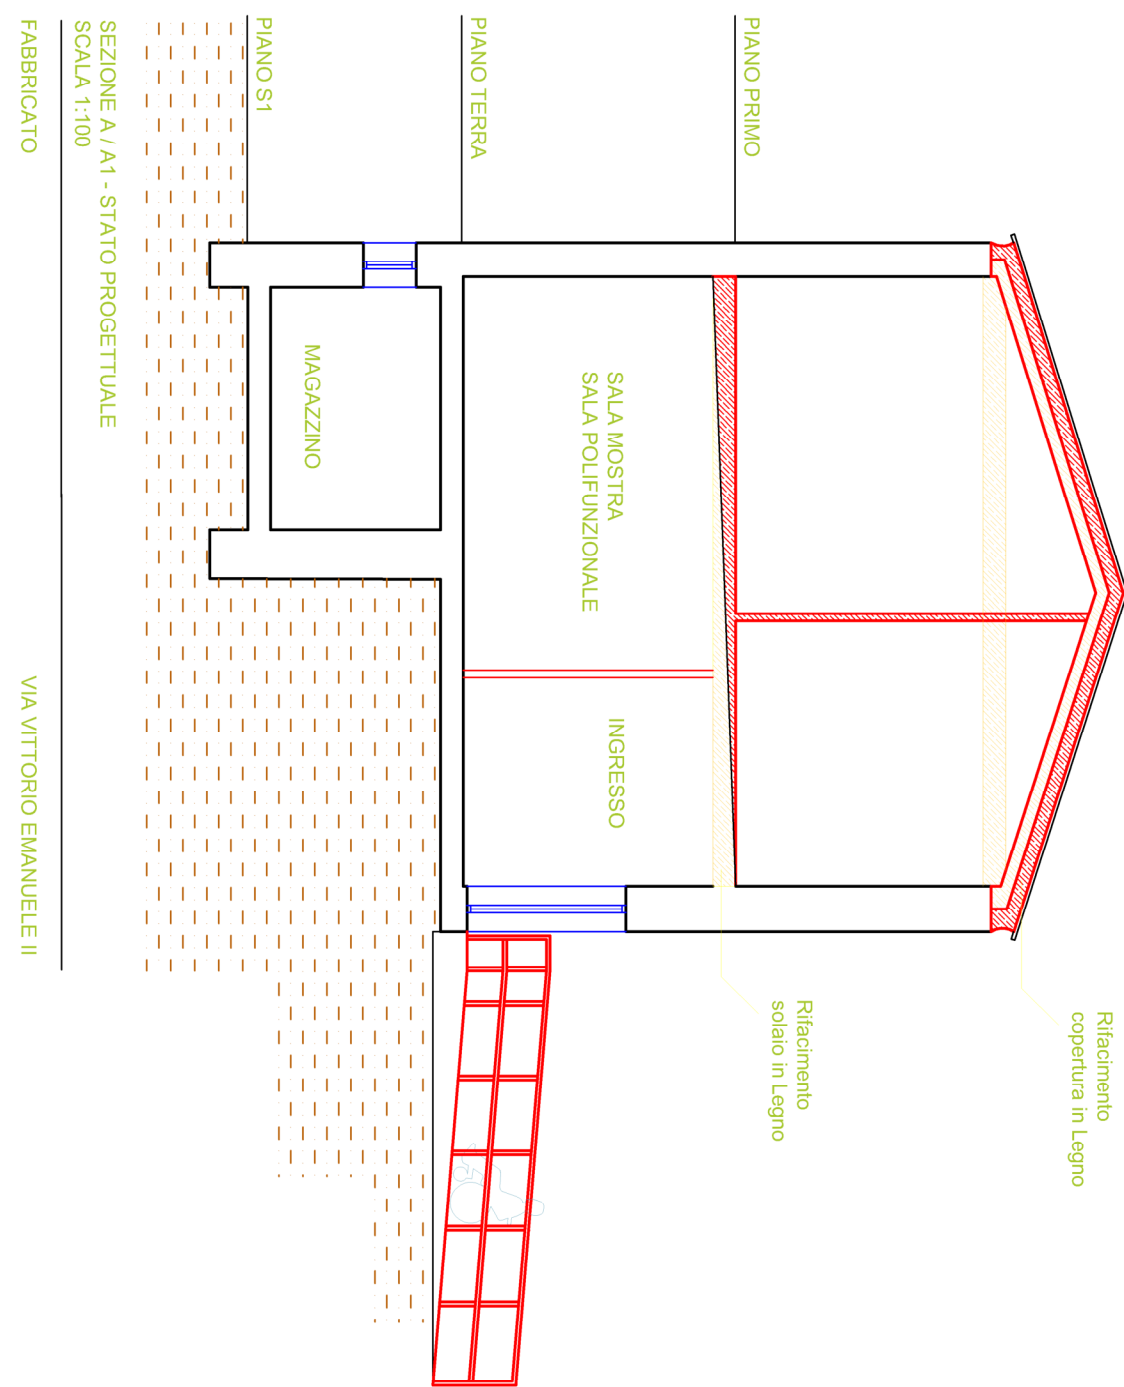


SEZIONE A-A1 - STATO PROGETTUALE
SCALA 1:100
FABBRICATO

VIA VITTORIO EMANUELE II

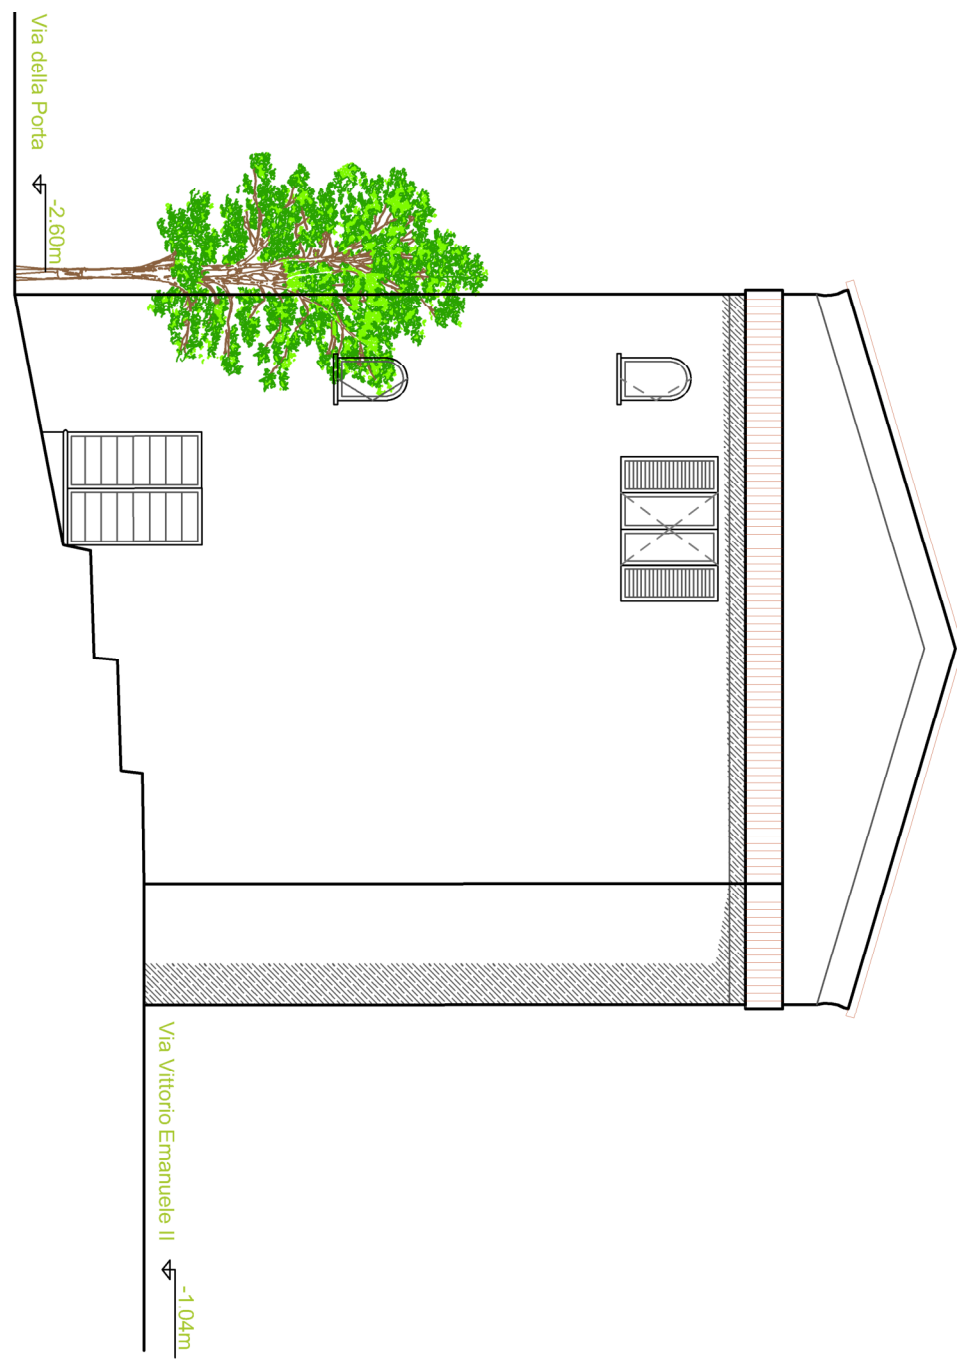

PROSPETTO EST - STATO PROGETTUALE
SCALA 1:100

VIA VITTORIO EMANUELE II

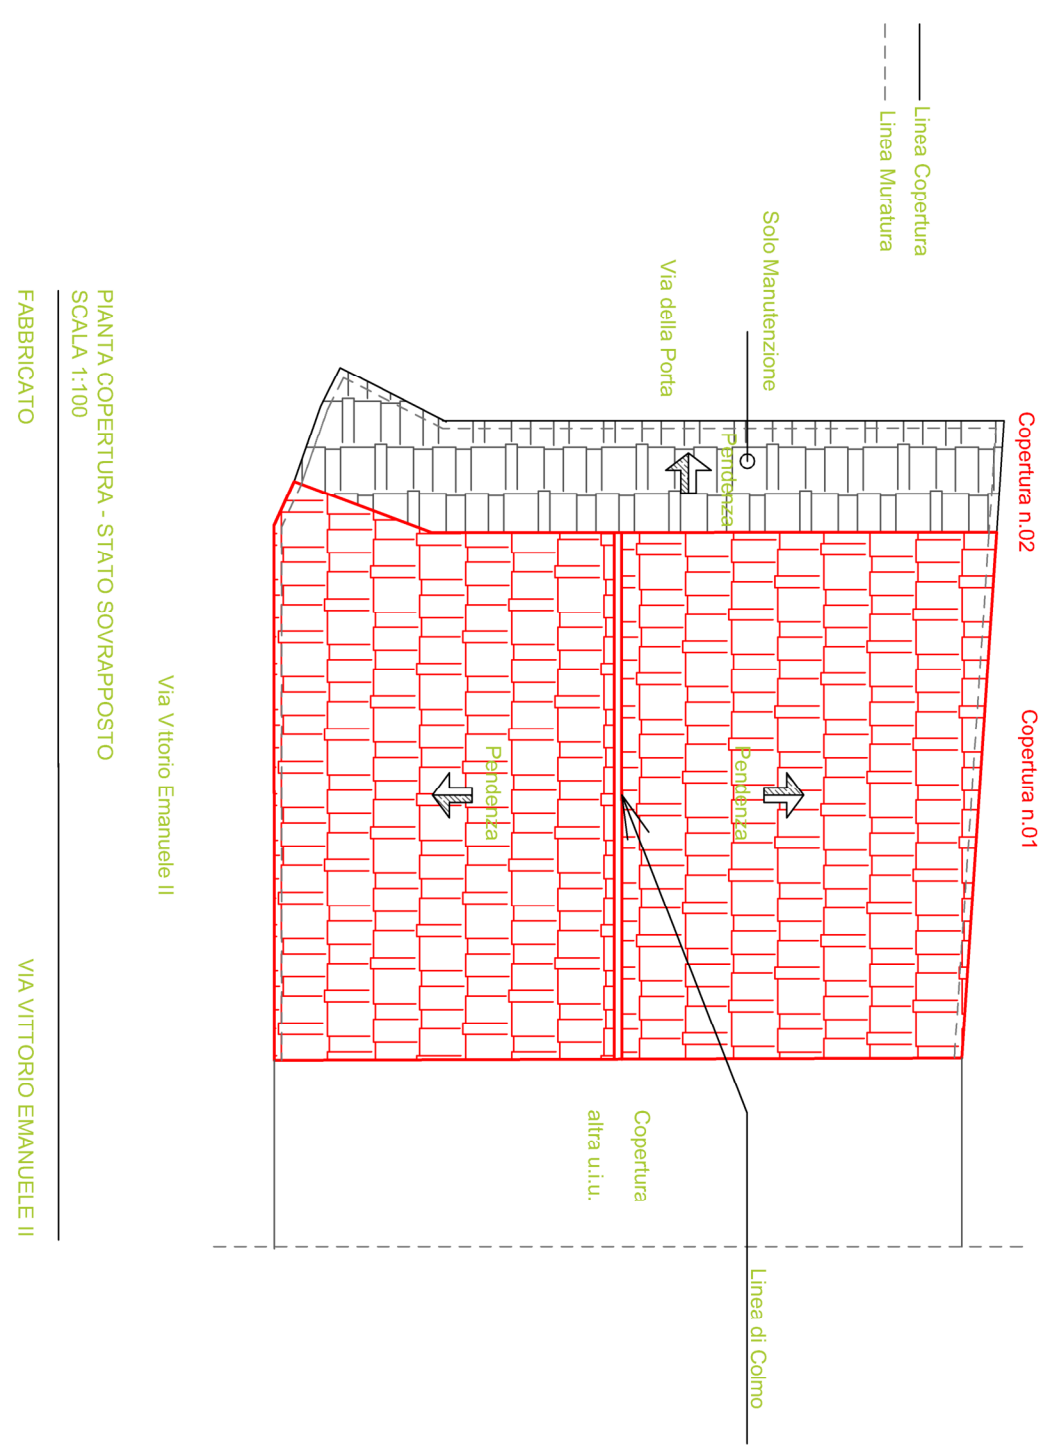


PIANTA COPERTURA - STATO SOVRAPPONTO
SCALA 1:100

FABBRICATO

VIA VITTORIO EMANUELE II

COSTRUZIONE
DEMOLIZIONE

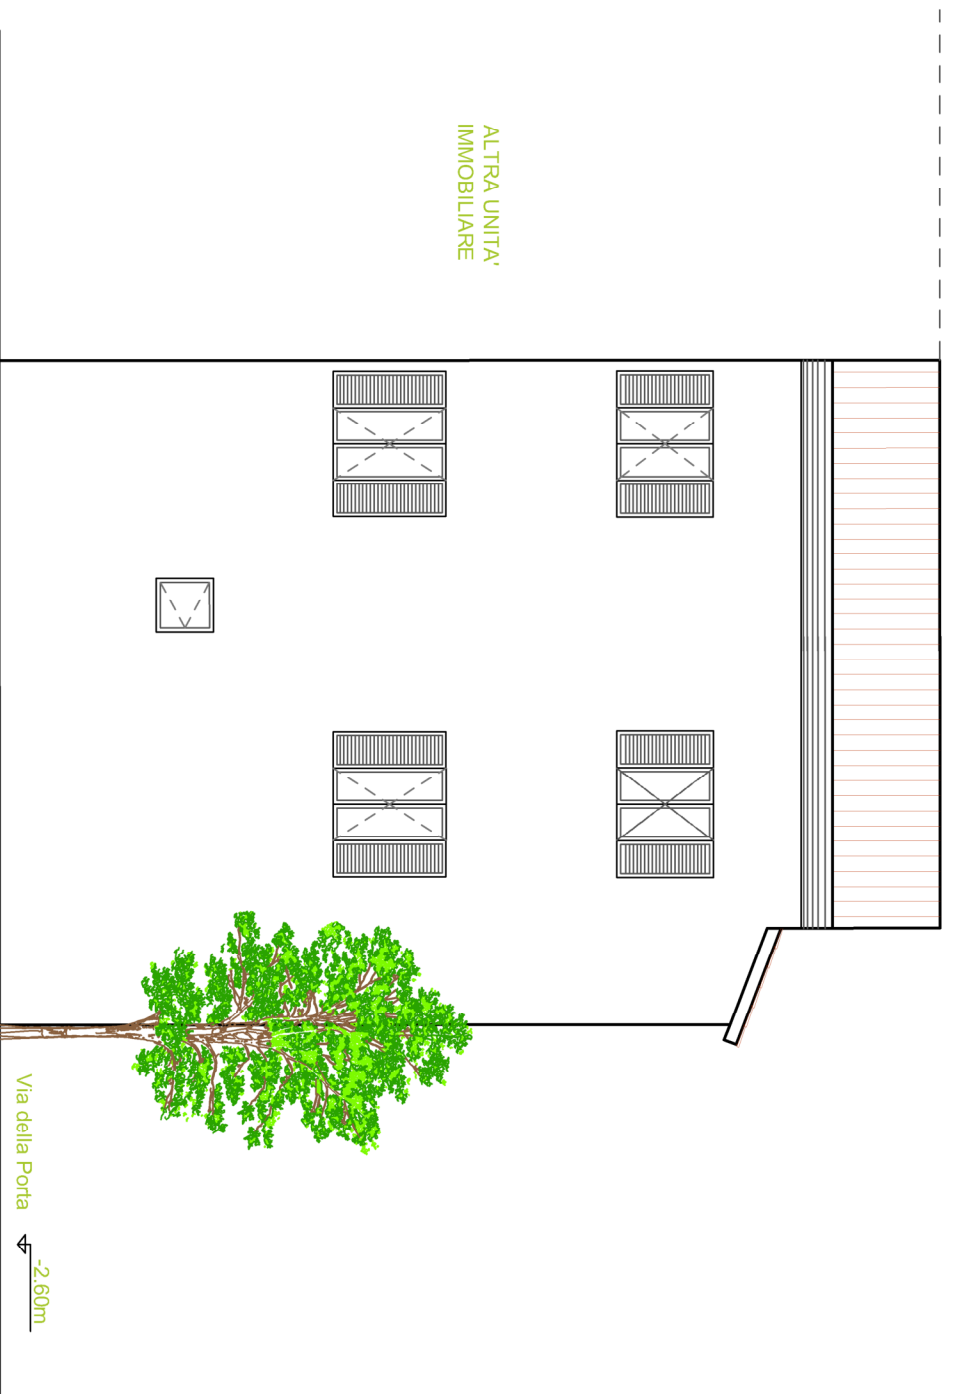

PROSPETTO SUD - STATO PROGETTUALE
SCALA 1:100

VIA DELLA PORTA